

renvooi

algemeen

- alle maatvoering is aangegeven in millimeters (mm)
- kleuren zijn indicatief en kunnen afwijken van de werkelijkheid
- posities van installatiepunten zijn indicatief en kunnen afwijken van de werkelijkheid
- wijzigingen onder voorbehoud
- bij de tweede verdieping maatvoering aangegeven tot 1500+vl. lijn

bouwkundig

- | | |
|-----|---|
| hwa | hemelwaterafvoer (exacte posities, zie geveltekeningen) |
| GD | geluidswerend binnendeurkozijn met binnendeur |
| | inspectieluik |
| | technische zone (plaatsing van installatie onderdelen kan nog wijzigen) |

elektrotechnische installaties

- | | | | |
|--|---|--|--|
| | wandcontactdoos met randaarde, 1 voudig | | 2-fase aansluitpunt, tbv. elektrisch koken |
| | wandcontactdoos met randaarde, 2 voudig | | aansluitpunt, bedraad |
| | schakelaar, serie | | rookmelder |
| | schakelaar, wissel | | beldrukker |
| | schakelaar met wandcontactdoos combinatie | | schel / deurbel |
| | plafondlichtpunt (excl. armatuur) | | werkschakelaar |
| | wandlichtpunt (excl. armatuur), hoogte 1,8m | | |

Aansluitpunten keuken conform 'nultekening'

verwarmingsinstallaties

- | | | | |
|--|--|--|-------------|
| | warmteunit t.b.v. aflevering stadsverwarming | | expansievat |
| | verdelersymbol t.b.v. vloerverwarming (cvv) | | |
| | thermostaat | | |
| | radiator | | |
| | ruimte vloerverwarming | | |

waterinstallaties en binnenriolering

- | | |
|----|--|
| *K | aansluiting koudwater |
| *W | aansluiting warmwater |
| ⊗A | afvoerpunt binnenriolering |
| WM | opstelplaats wasmachine (aansluiting koudwater / afvoerpunt binnenriolering) |
| WD | opstelplaats wasdroger (afvoerpunt binnenriolering) |

ventilatie- en luchtbehandelingsinstallatie

- | | |
|---|---|
| V | ventilatie toevoer voorziening (rooster in gevel) |
| V | ventilatie afvoer voorziening (rozet in plafond / wand) |
| | mechanische ventilatie motorunit |
| | CO2 sensor / aansluiting mechanische ventilatie motorunit |




voorgevel
schaal 1:100




linkergevel
schaal 1:100




achtergevel
schaal 1:100

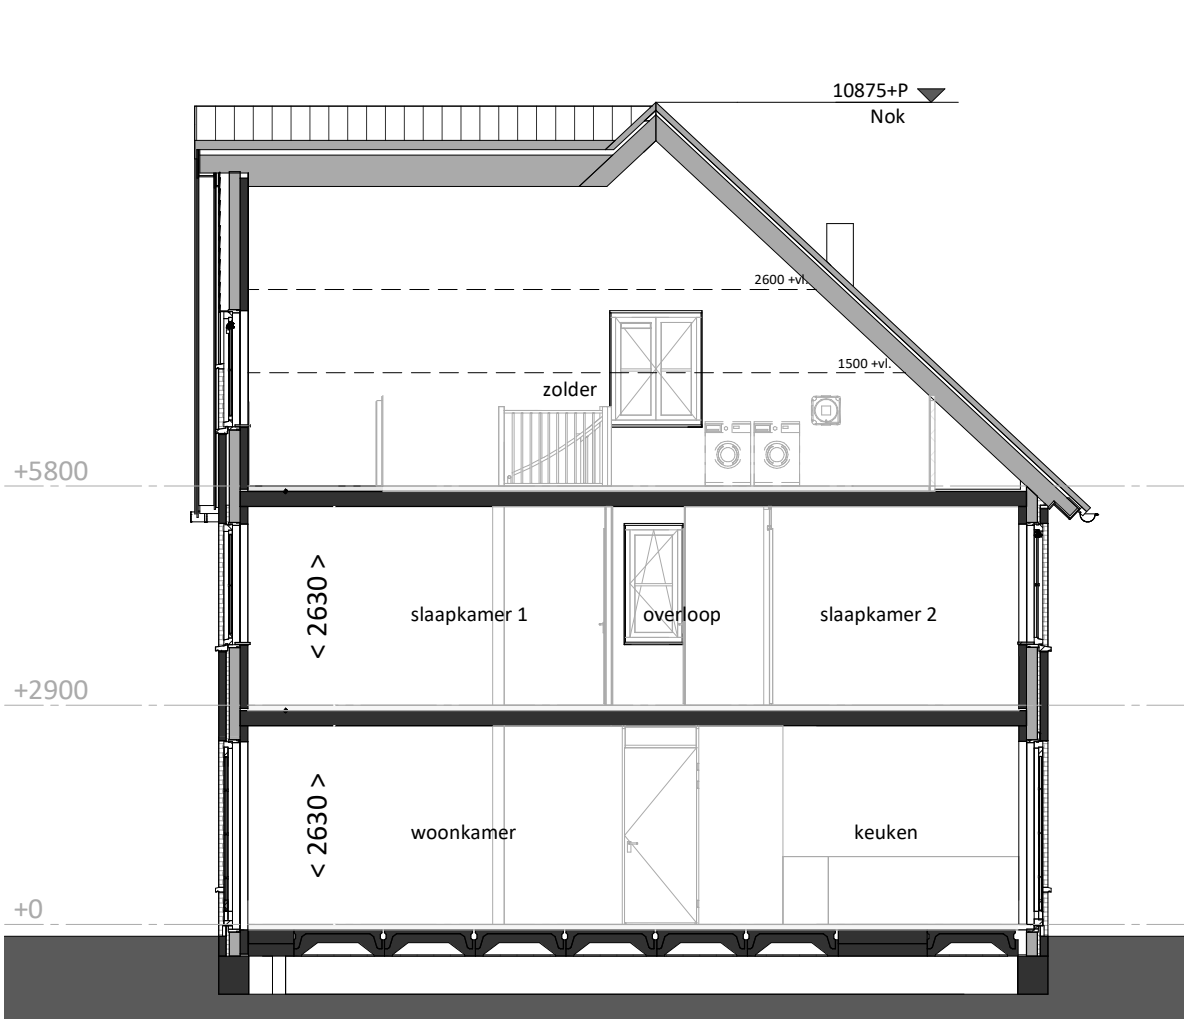


doorsnede
schaal 1:100

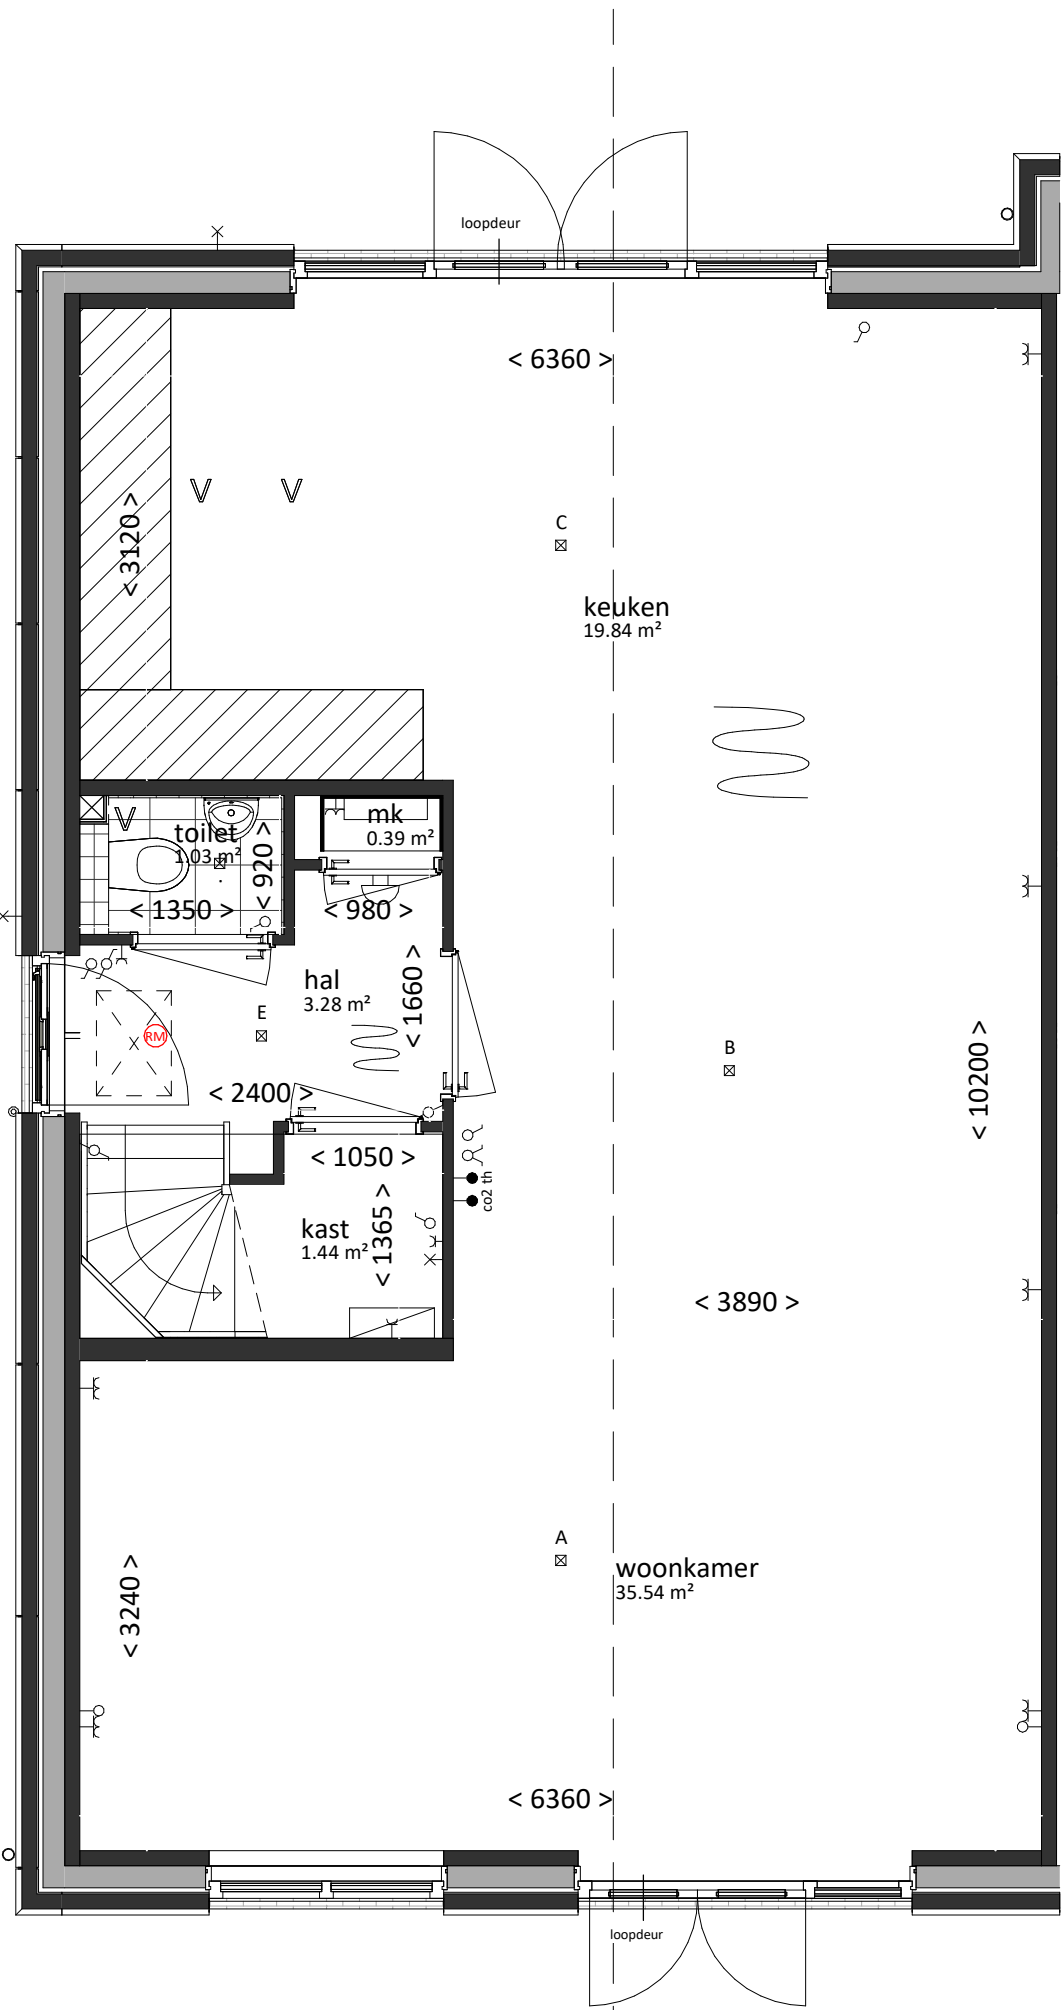

begane grond
bk. vloer = P = 0
schaal 1:50

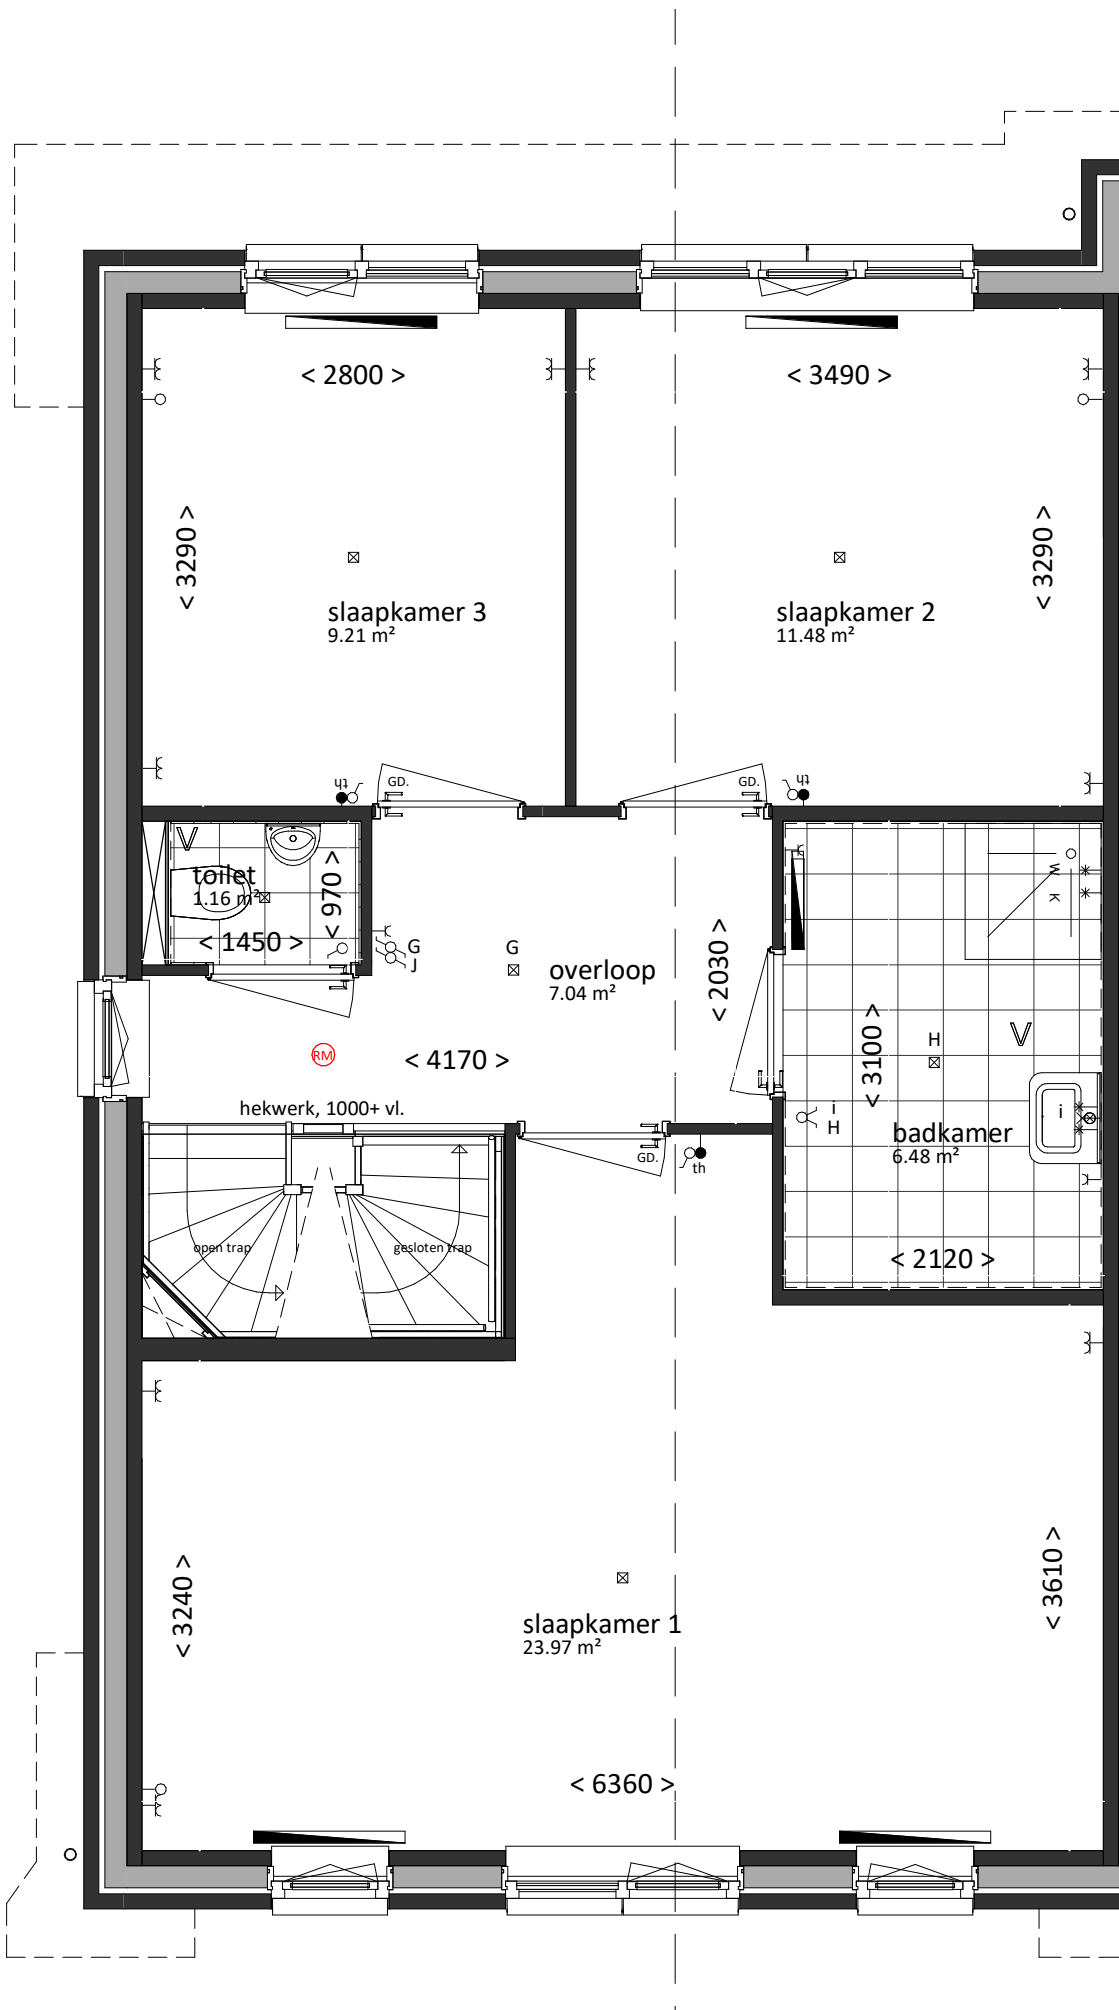

eerste verdieping
bk. vloer = 2900+
schaal 1:50

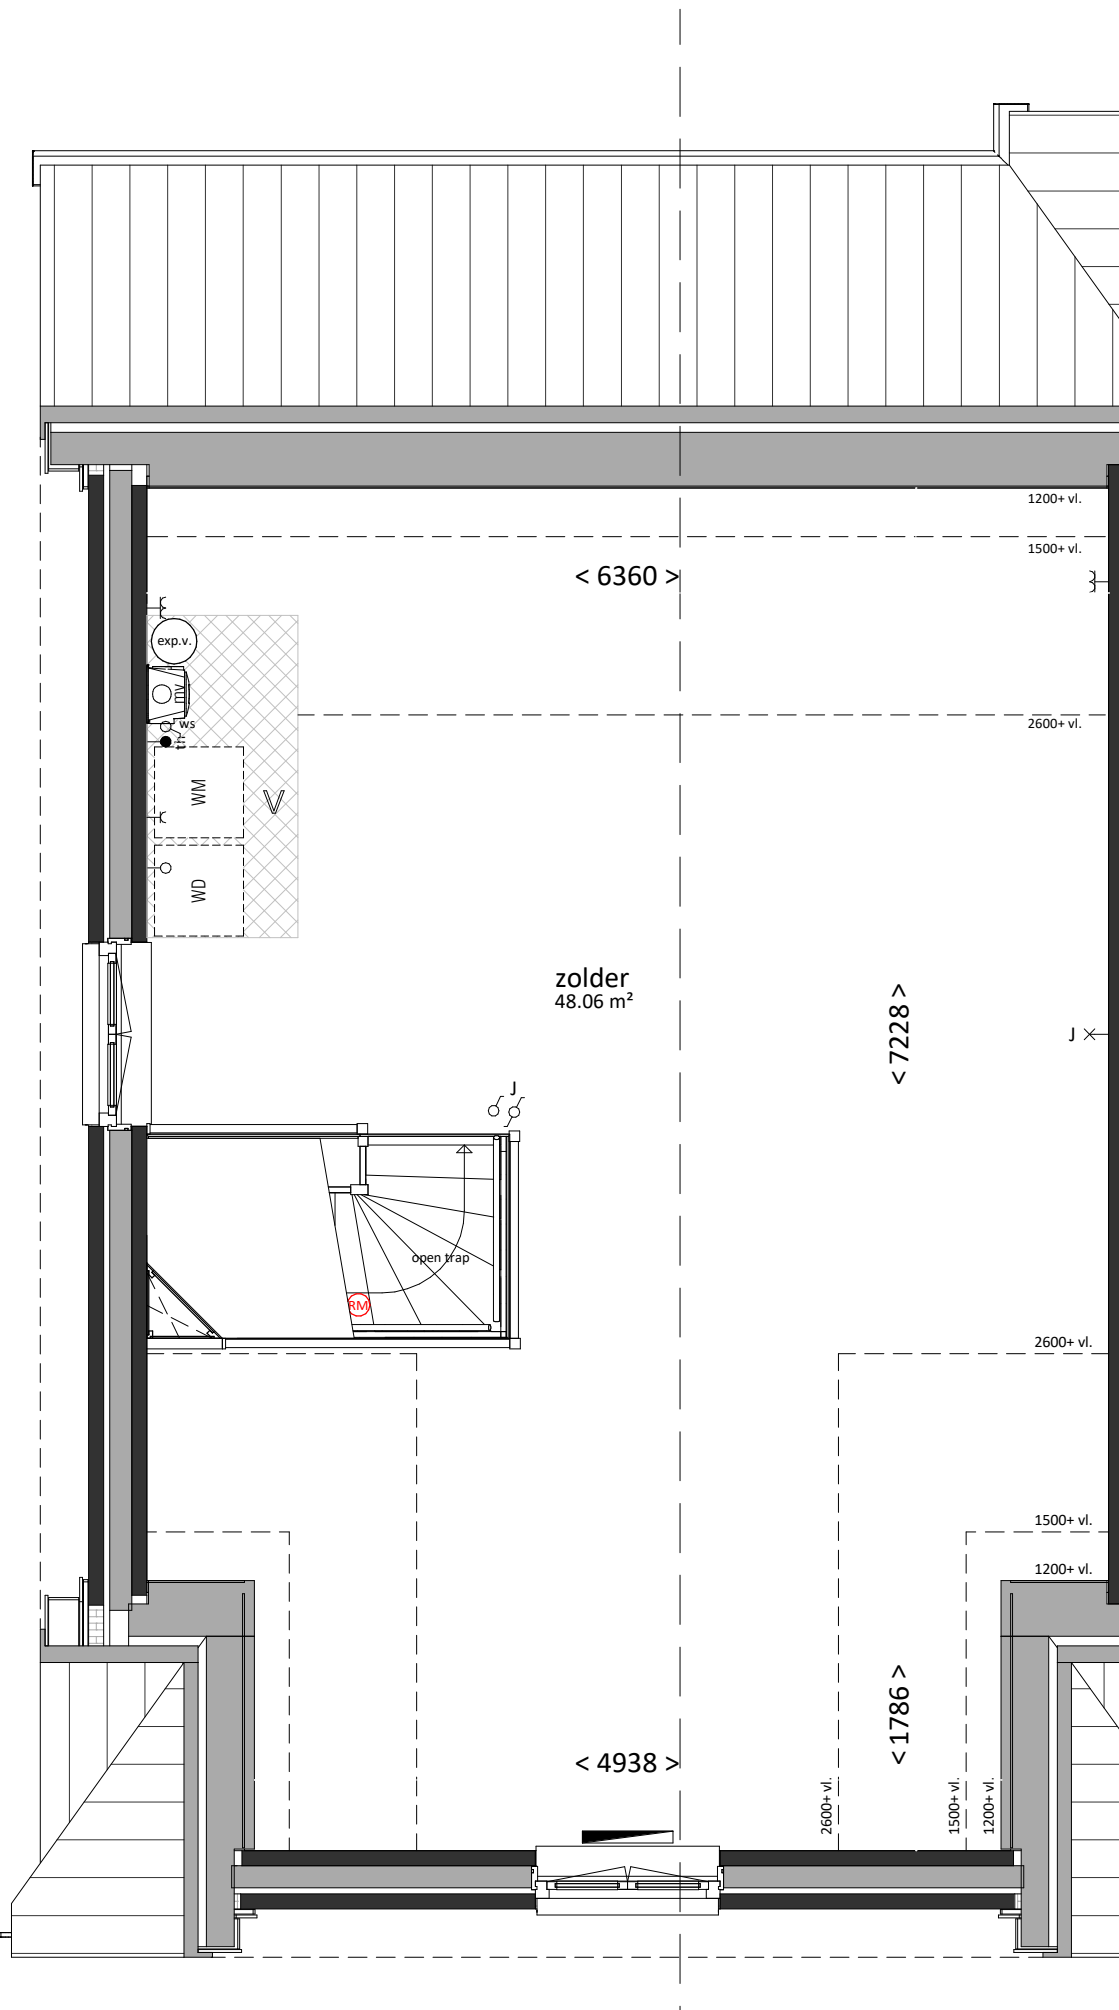

tweede verdieping
bk. vloer = 5800+
schaal 1:50

Woning, type G3-L

bruto inhoud	gebruiksoppervlak
698 m³	181 m²
bouwnummers	
442, 444	

VAN MIERLO
BOUW & ONTWIKKELING

Van Mierlo Bouwprojecten BV

REALISATIE

Aartsdijkweg 1, 2676 LE Maasdijk

info@vmierlo.nl

www.vmierlo.nl

LK
LIERKWARTIER

project
Lierkwartier Aan de Lanen

De Lier

onderdeel
Type G3-L

bladnummer
bwnr.442,444

getekend
FORM

schaal
1:50/1:100

formaat
A1

projectnummer
P20295

bladnummer
VK-184

datum
02-07-2021