

algemeen

- alle maatvoering is aangegeven in milimeters (mm)
- kleuren zijn indicatief en kunnen afwijken van de werkelijkheid
- posities van installatiepunten zijn indicatief en kunnen afwijken van de werkelijkheid
- wijzigingen onder voorbehoud
- bij de tweede verdieping maatvoering aangegeven tot 1500+vl. lijn

bouwkundig

|     |                                                                         |
|-----|-------------------------------------------------------------------------|
| hwa | hemelwaterafvoer (exacte posities, zie geveltekeningen)                 |
| GD  | geluidswerend binnendeurkozijn met binnendeur                           |
|     | inspectieluik                                                           |
|     | technische zone (plaatsing van installatie onderdelen kan nog wijzigen) |

elektrotechnische installaties

|  |                                             |  |                                            |
|--|---------------------------------------------|--|--------------------------------------------|
|  | wandcontactdoos met randaarde, 1 voudig     |  | 2-fase aansluitpunt, tbv. elektrisch koken |
|  | wandcontactdoos met randaarde, 2 voudig     |  | aansluitpunt, bedraad                      |
|  | schakelaar, enkelpolig                      |  | aansluitpunt, onbedraad                    |
|  | schakelaar, serie                           |  | rookmelder                                 |
|  | schakelaar, wissel                          |  | beldrukker                                 |
|  | schakelaar met wandcontactdoos combinatie   |  | schel / deurbel                            |
|  | plafondlichtpunt (excl. armatuur)           |  | werkschakelaar                             |
|  | wandlichtpunt (excl. armatuur), hoogte 2,1m |  |                                            |

Aansluitpunten keuken conform 'nultekening'

verwarmingsinstallaties

|  |                                              |  |             |
|--|----------------------------------------------|--|-------------|
|  | warmteunit t.b.v. aflevering stadsverwarming |  | expansievat |
|  | verdelersymbol t.b.v. vloerverwarming (cvv)  |  |             |
|  | thermostaat                                  |  |             |
|  | radiator                                     |  |             |
|  | ruimte vloerverwarming                       |  |             |

waterinstallaties en binnenriolering

|    |                                                                              |
|----|------------------------------------------------------------------------------|
| *K | aansluiting koudwater                                                        |
| *W | aansluiting warmwater                                                        |
| ⊗A | afvoerpunt binnenriolering                                                   |
| WM | opstelplaats wasmachine (aansluiting koudwater / afvoerpunt binnenriolering) |
| WD | opstelplaats wasdroger (afvoerpunt binnenriolering)                          |

ventilatie- en luchtbehandelingsinstallatie


|  |                                                           |
|--|-----------------------------------------------------------|
|  | ventilatie toevoer voorziening (rooster in gevel)         |
|  | ventilatie afvoer voorziening (rozet in plafond / wand)   |
|  | mechanische ventilatie motorunit                          |
|  | CO2 sensor / aansluiting mechanische ventilatie motorunit |




voorgevel  
schaal 1:100



achtergevel  
schaal 1:100

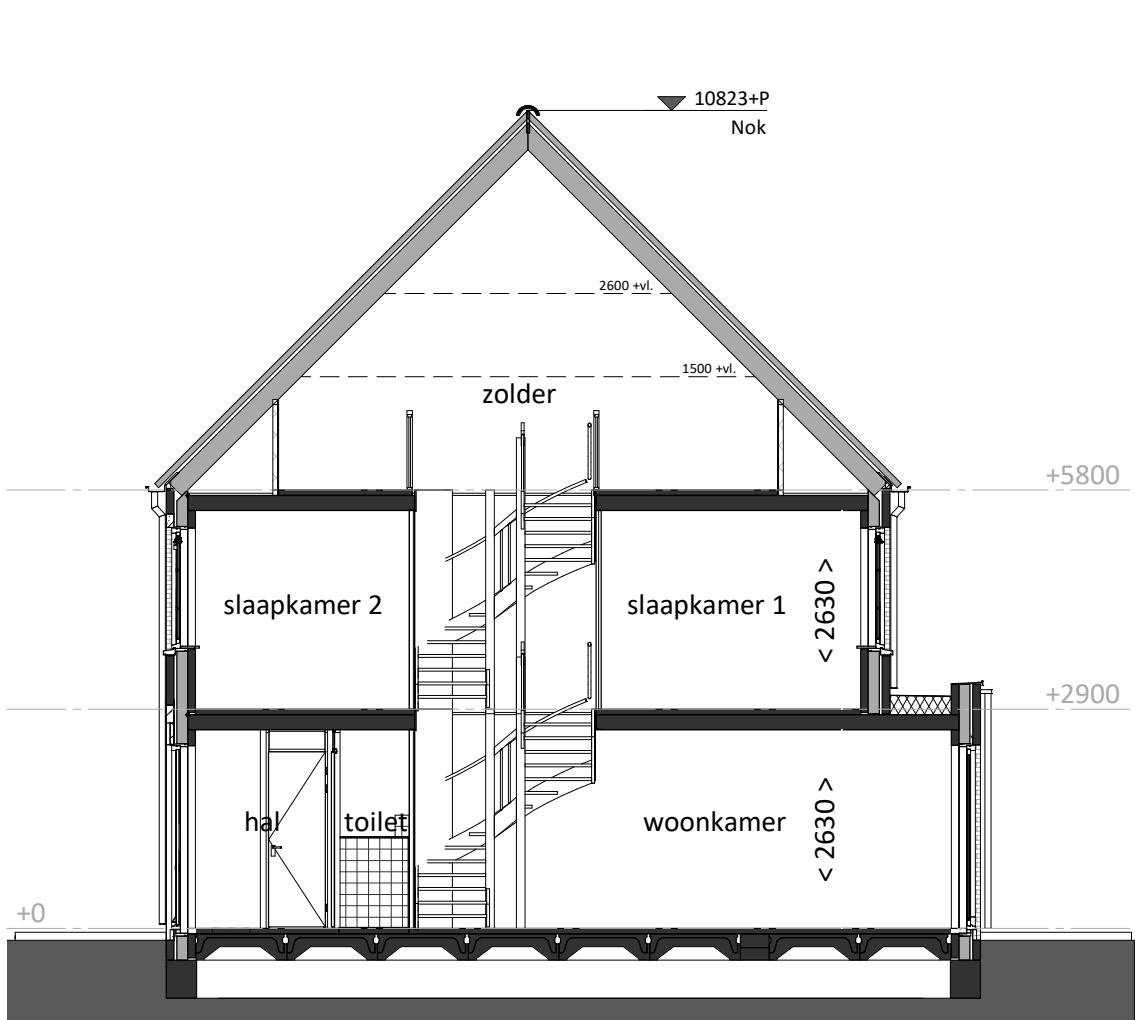


doorsnede  
schaal 1:100

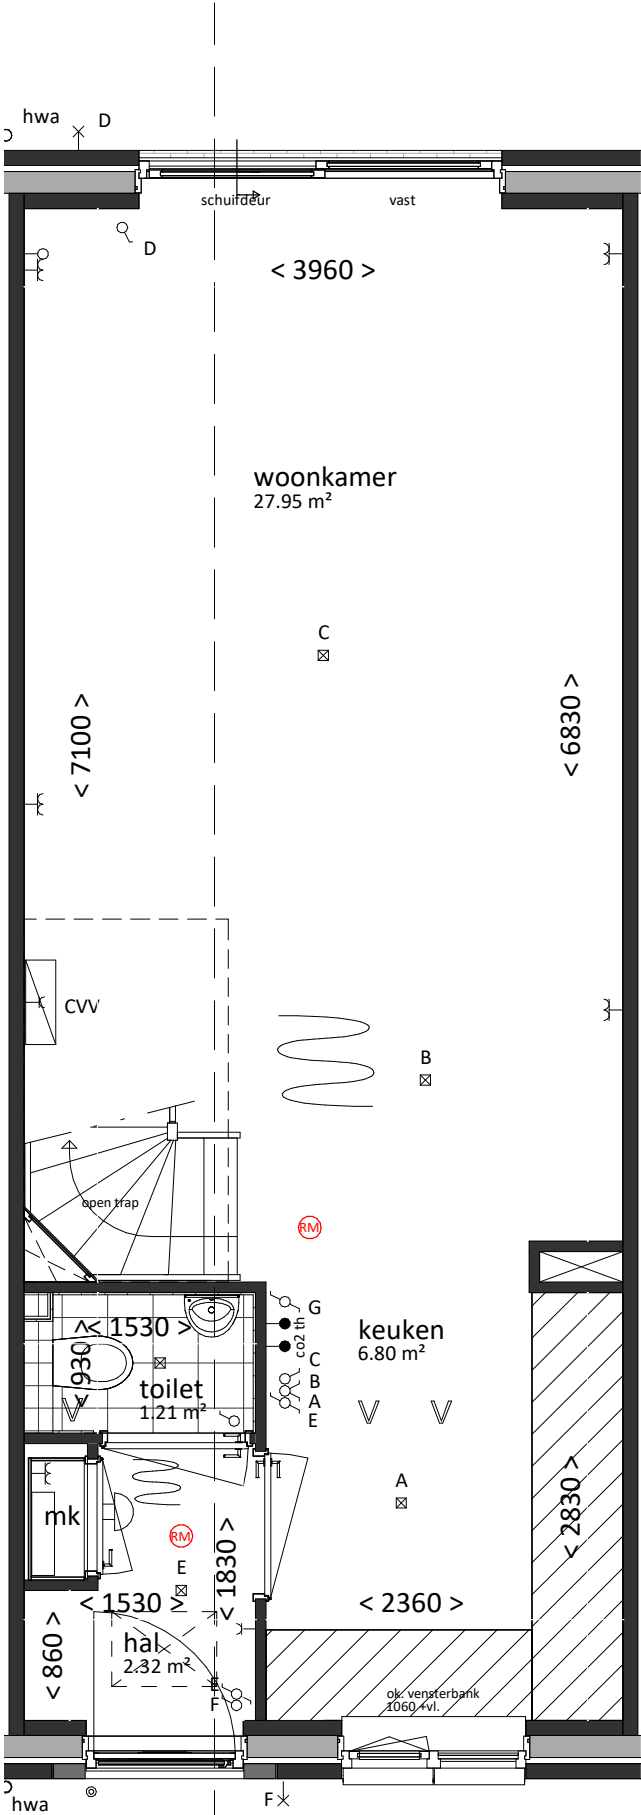

Beukmaat 4200


VK - type A1-K

begane grond  
bk. vloer = P = 0  
schaal 1:50

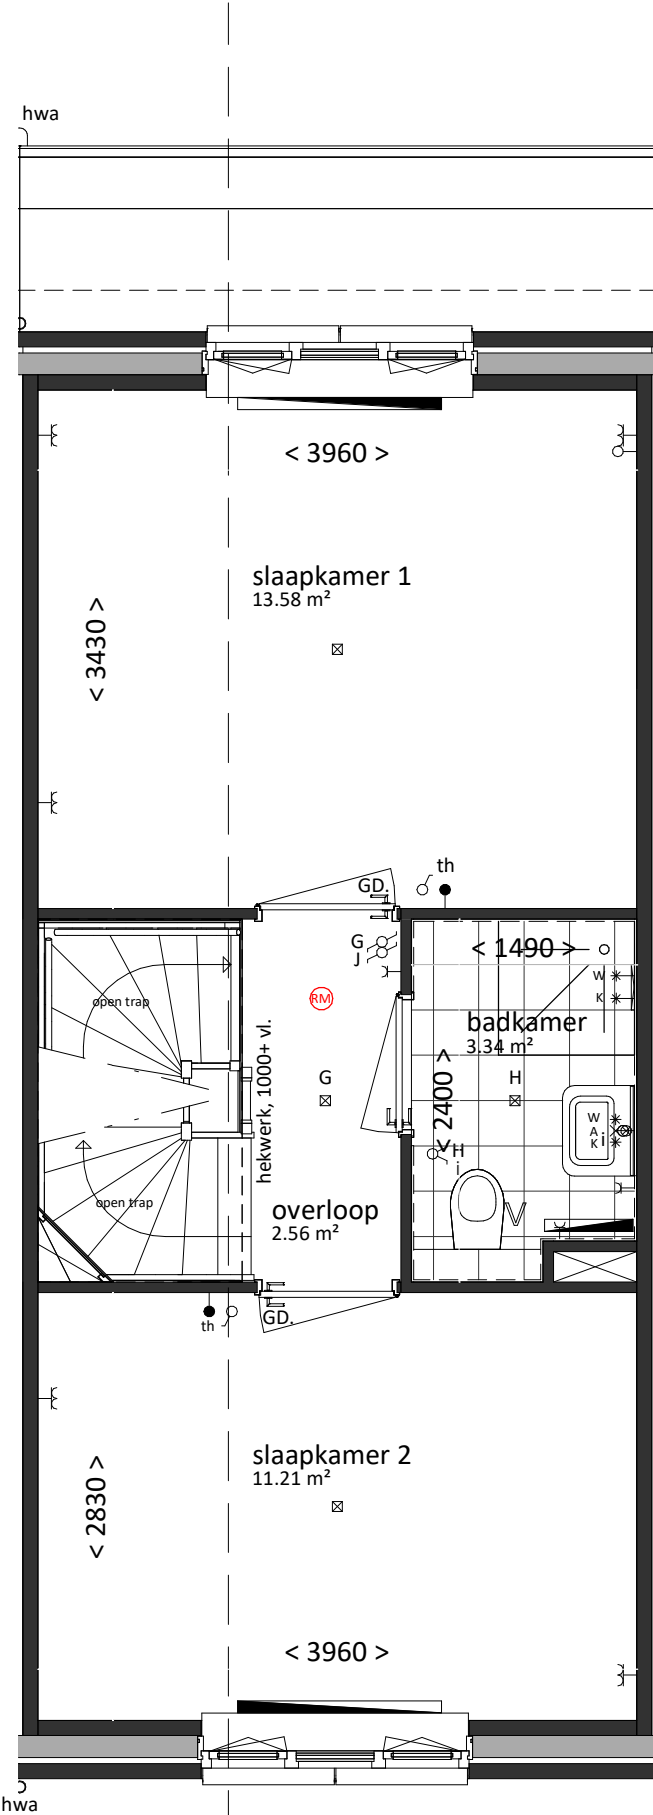

VK - type A1-K

eerste verdieping  
bk. vloer = 2900+  
schaal 1:50

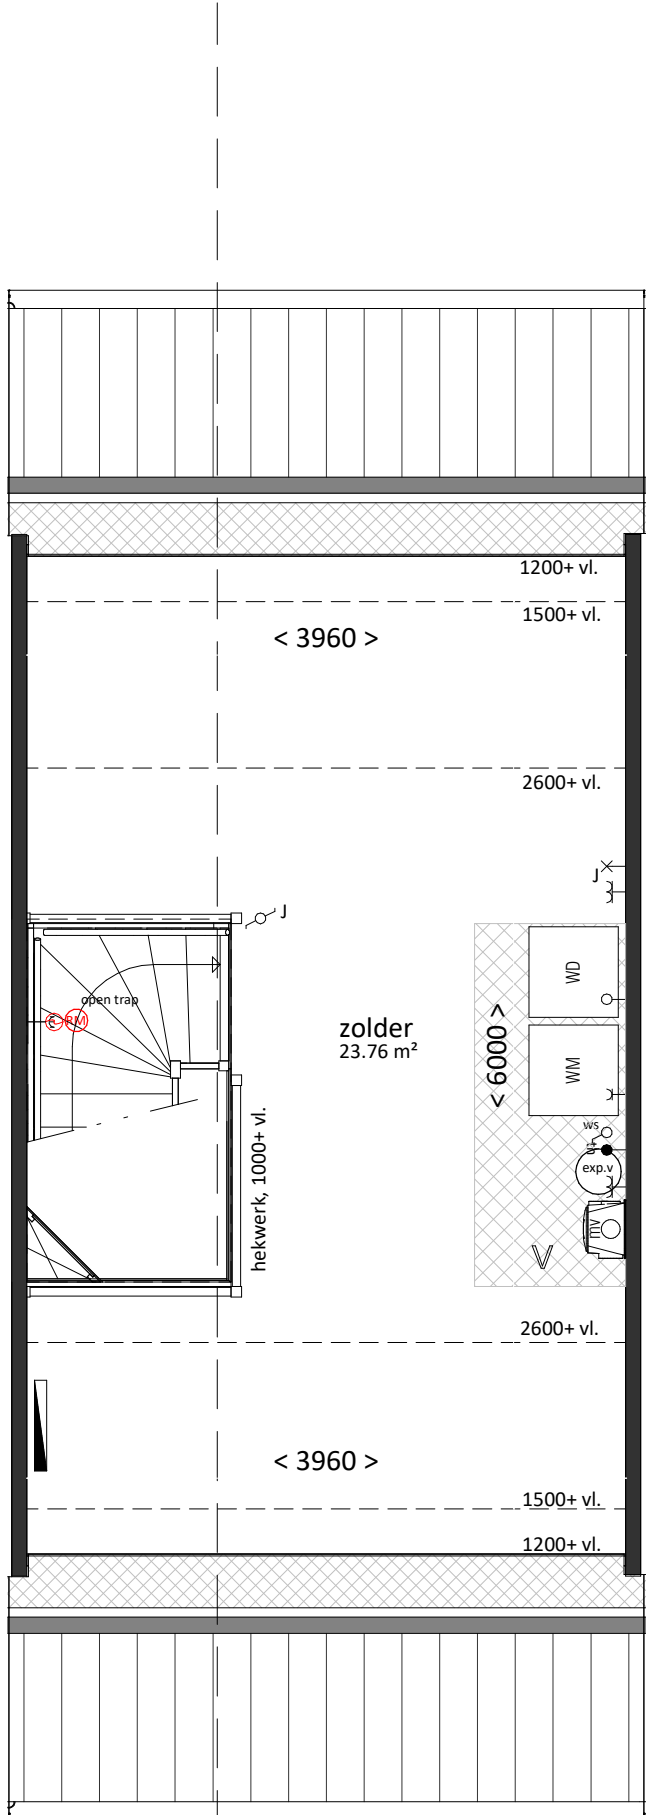

VK - type A1-K

tweede verdieping  
bk. vloer = 5800+  
schaal 1:50

Woning, type A1-K

|              |                    |
|--------------|--------------------|
| bruto inhoud | gebruiksoppervlakt |
| 393 m³       | 98.2 m²            |
| bouwnummers  |                    |
| 219 en 221   |                    |

**VAN MIERLO**  
BOUW & ONTWIKKELING

Van Mierlo Bouwprojecten BV

REALISATIE

Aartsdijkweg 1, 2676 LE Maasdijk

info@vmierlo.nl  
www.vmierlo.nl

**LK**  
LIERKWARTIER

project  
Lierkwartier Aan de Lanen

De Lier

onderdeel  
Type A1-K

getekend  
1:50/1:100

format  
A1

projectnummer  
P20295

bladnummer  
VK-100