



Voorgevel




Achtergevel




Linker zijgevel




Rechter zijgevel

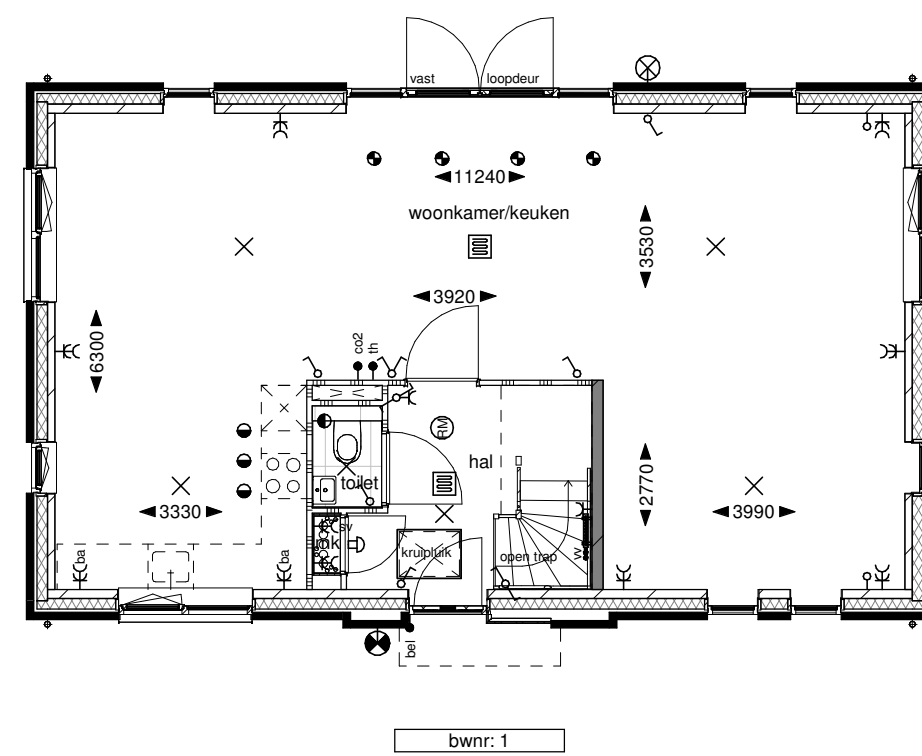


Begane grond

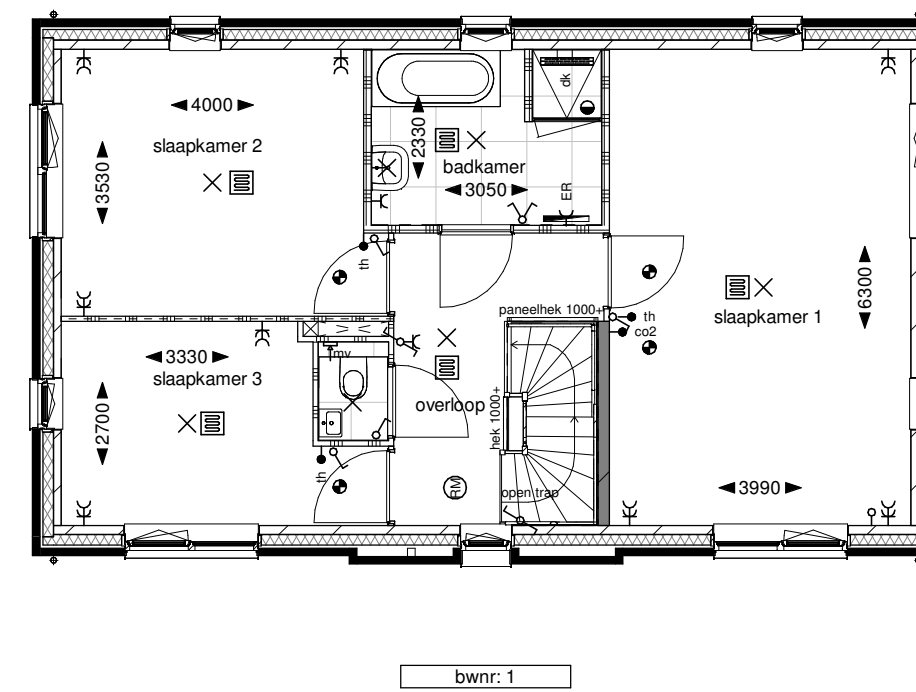


Eerste verdieping

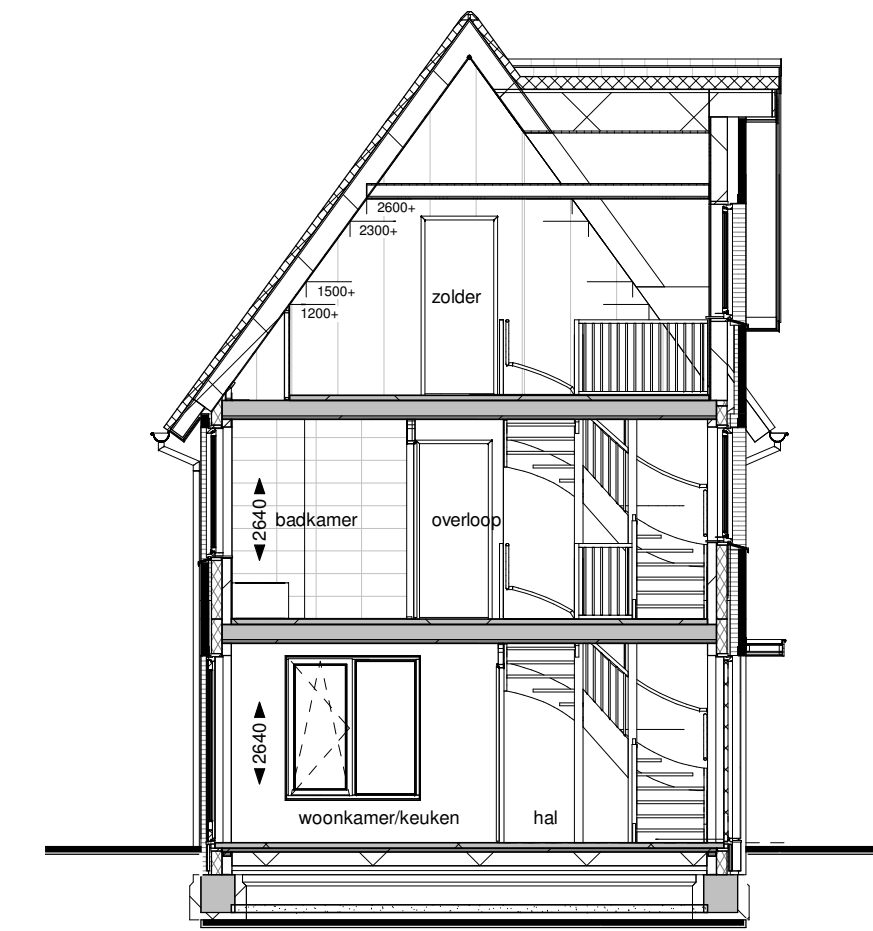

Doorsnede A

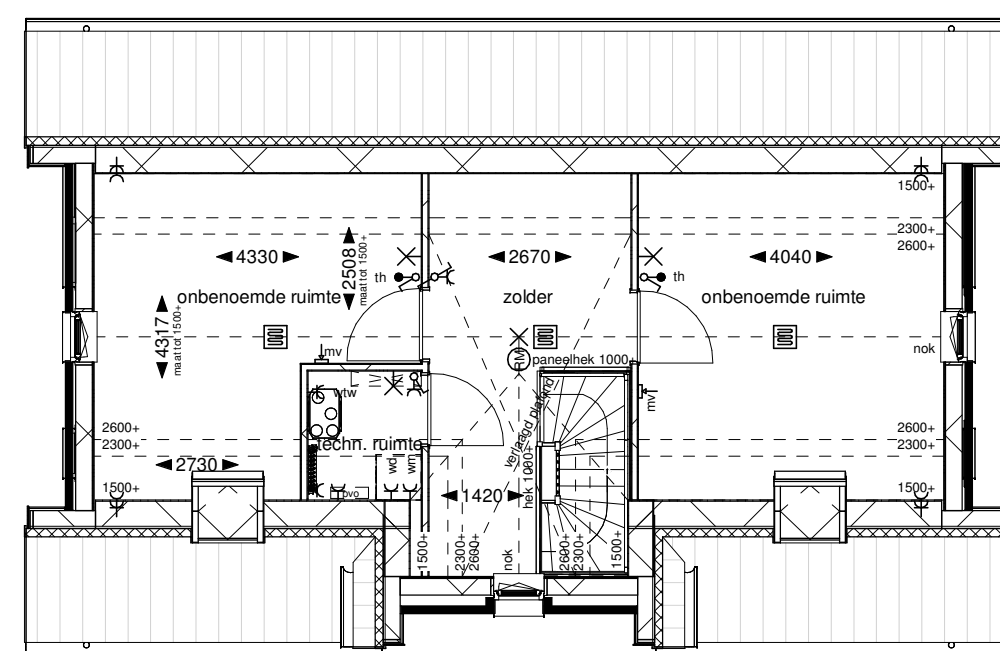

Tweede verdieping

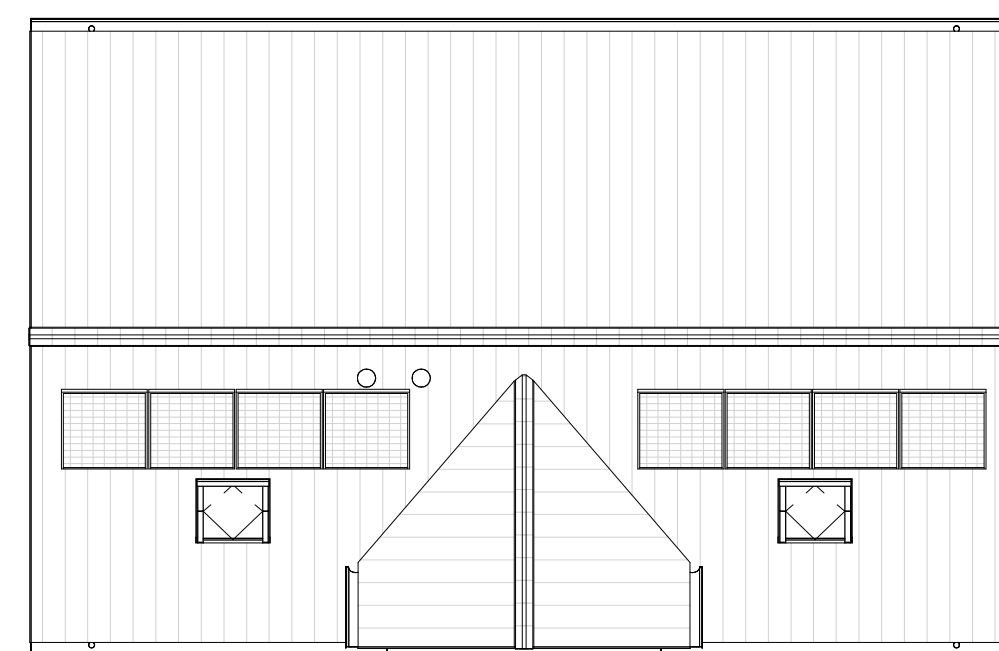

Dakaanzicht


Disclaimer

Deze verkooptekening geeft een goed beeld van de woningen. De genoemde maten zijn circa maten. Indien de maatvoering tussen wanden en verdiepingen wordt aangegeven, is daarbij nog geen rekening gehouden met enige wandafwerking c.q. plafondafwerking zoals bijvoorbeeld stucwerk, tegelwerk en maatoleranties. De posities van de knieschotten zijn indicatief en worden door de kapiteverancier aan de hand van berekeningen en tekeningen definitief bepaald. In verband met de nauwkeurige uitwerking van details, constructies, maatvoering materialen, e.d. kunnen er afwijkingen ontstaan in de maatvoering. Deze afwijkingen geven geen aanleiding tot verrekening. Aan in de tekening gemeten maatvoering kunnen geen rechten worden ontleend.

De aangegeven posities van de aansluitpunten en schakelaars is onder voorbehoud van kleine wijzigingen tijdens de uitvoering. De aangegeven posities van de installaties en afzigtpunten zijn indicatief en worden door de installateur aan de hand van berekeningen en tekeningen definitief bepaald. De op tekening aangegeven huishoudelijke apparaten zoals wasmachine, kasse kasten en meubilair etc. behoren niet tot de levering van Boer Bouw BV. Aansluitpunten voor elektra in keukens worden uitgevoerd conform nul-tekeningen aannemer. Inbraakwerendheid hang- en sluitwerk ramen en deuren voldoet aan weerstandsklasse 2. Voor kleuren en materiaalspecificaties wordt verwezen naar de technische omschrijving en kleuren- en materiaalstaat.

Renvooi

Bouwkundig		
isolatied 140mm, luchtpouw 40mm,	metselewerk kleur A	
metselewerk 100mm	metselewerk stand kleur A	
woningschedend kalkzandsteen 120mm,	metselewerk ribbels kleur A	
spouw 60mm, kalkzandsteen 120mm	verticale houten delen	
kalkzandsteen 120mm (kopwanden)	schie kleur	
kalkzandsteen 100mm (langwanden)	spandraden en beplanting n.l.b.	
houtskeletbouw wand 243mm		
gn		
gz		
binnenwand gipsblokken zwaar 70mm		
gh		
binnenwand gipsblokken hydro 100/70mm		
houtskeletbouw wand 100mm		
opkledeur in plaatstalen kozijn zonder bovenlicht		
deurmaat: 500mm, hoogte 2315mm		
- ter plaatse van zolderverdieping uitvoeren zonder		
bovenlicht en geluidwerend indien vereist		
zoverwing		
zw		
Installaties		
• tel - telefoonaansluiting bedraad	• ww - aansluitpunt wtw unit	• lichtpunt buiten
• ca - centrale antenne aansl. bedraad	• wm - aansluitpunt wasmachine	• armatuur buiten
• m - thermostaat	• wd - aansluitpunt wasdroger	• douchemengkraan
• be - betrukker	• ec - dubbele wandcontactdoos	• rookmelder
• h - aansluitpunt kooktoestel	• cv - dubbele wandcontactdoos	• hemelwaterafvoer
• o - aansluitpunt boiler	• tbw - stadsverwarming	• afzuig- en toevoerpunt wtw
• o - aansluitpunt onbedraad	• enkelpolige schakelaar	• cv-veerdeel
• e - enkele wandcontactdoos	• dubbelpolige schakelaar	• vloerverwarming
• a - aansluitpunt kookkast	• wisselschakelaar	• radiator E of LT
• a - aansluitpunt afzuigkap	• sch - schakelaar tbw. wtw-unit	• pv - pv omvormer
• cv - aansluitpunt oven	• x - lichtpunt aan plafond	• opstelplaats wasmachine
• w - aansluitpunt vaatwasser	• w - lichtpunt aan wand	• opstelplaats wasdroger
	• w - mechanische ventilatie-unit	
	incl. warmterugwinnend	
Situatie		

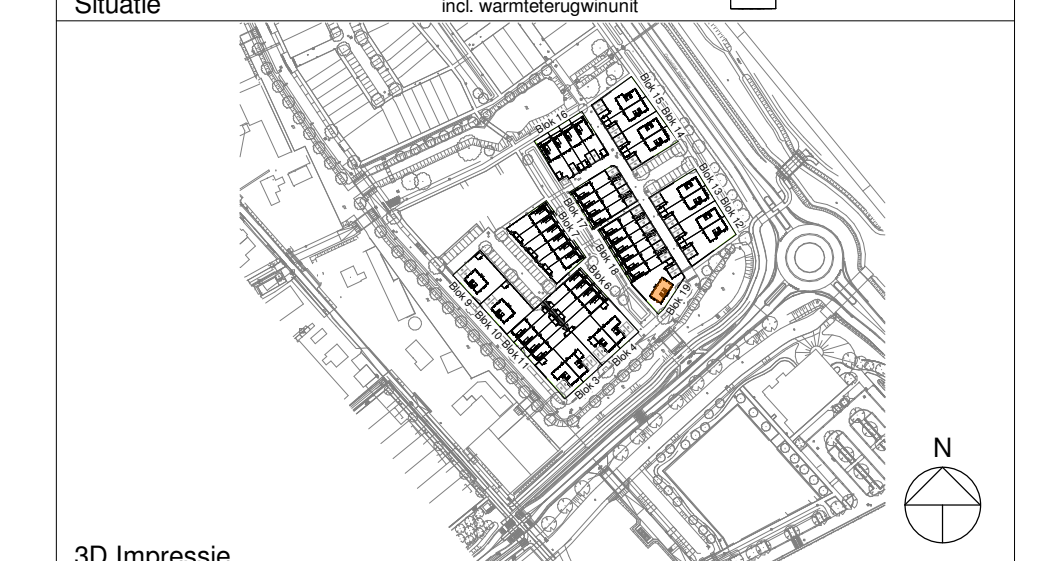


3D Impresie



Omschrijving:
Blok 19 (Bouwnummer 1)
 Bladnr:
VT-19

formaat: A1
 schaal: 1:100
 datum: 28-06-2023

gewijzigd:
 A
 B

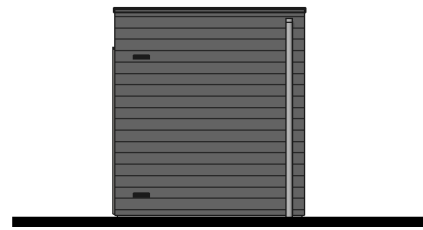


Voorgevel




Achtergevel




Linker zijgevel

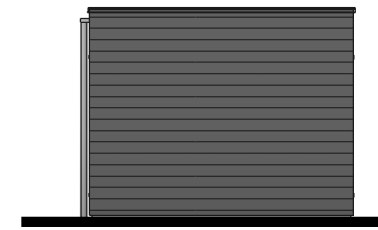


Rechter zijgevel

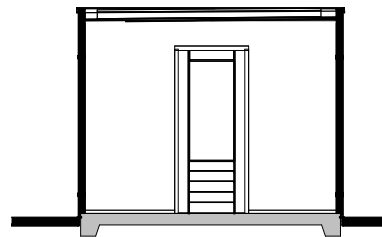

Doorsnede A5

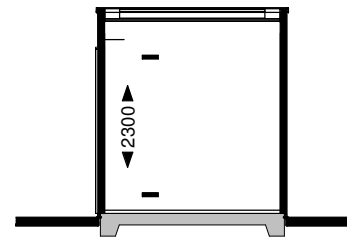

Doorsnede B5

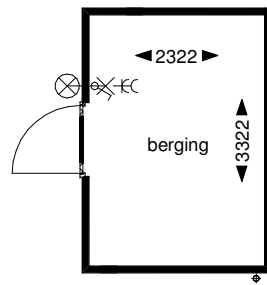

Begane grond

Renvooi


Bouwkundig

	houten rabatdelen 19mm, stijl en regelwerk		houten rabatdelen
	spaanplaat 11mm, stijl en regelwerk, spaanplaat 11mm		

Installaties

- enkelpolige schakelaar
- dubbele wandcontactdoos
- lichtpunt buiten
- lichtpunt aan wand

3D Impressie

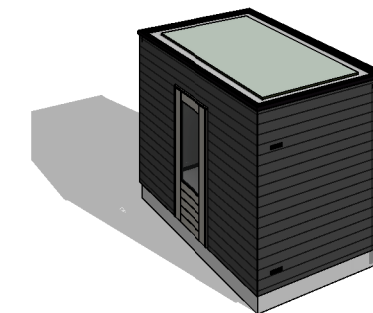

Omschrijving:
Berging enkel groot

Van toepassing bij bwnrs:
1, 16, 19, 24, 27, 32 en 33

Bladnr:
VT-BE-05

formaat: A3
schaal: 1:100
datum: 17-07-2023

gewijzigd:
A
B