





voorgevel
schaal 1:100

0m 1m 2m 3m 4m 5m

achtergevel
schaal 1:100

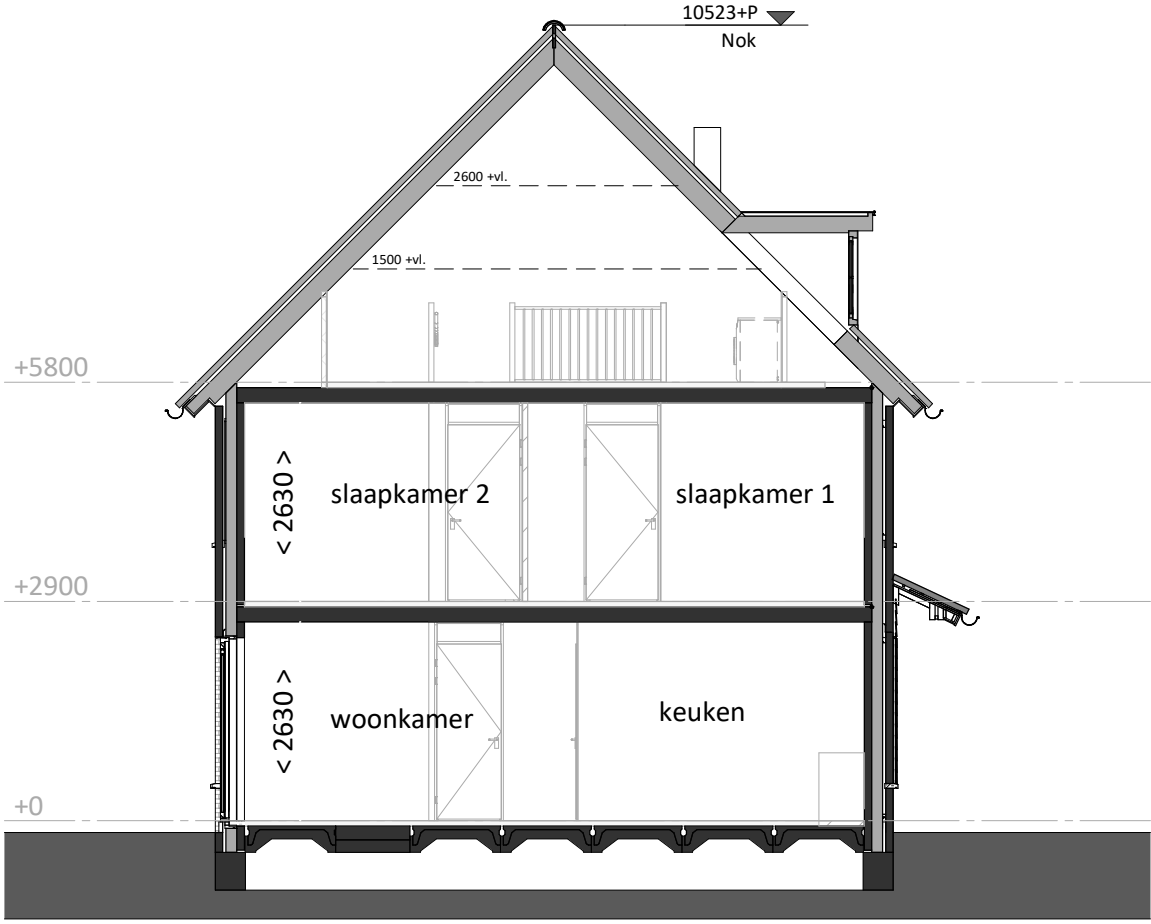

doorsnede
schaal 1:100

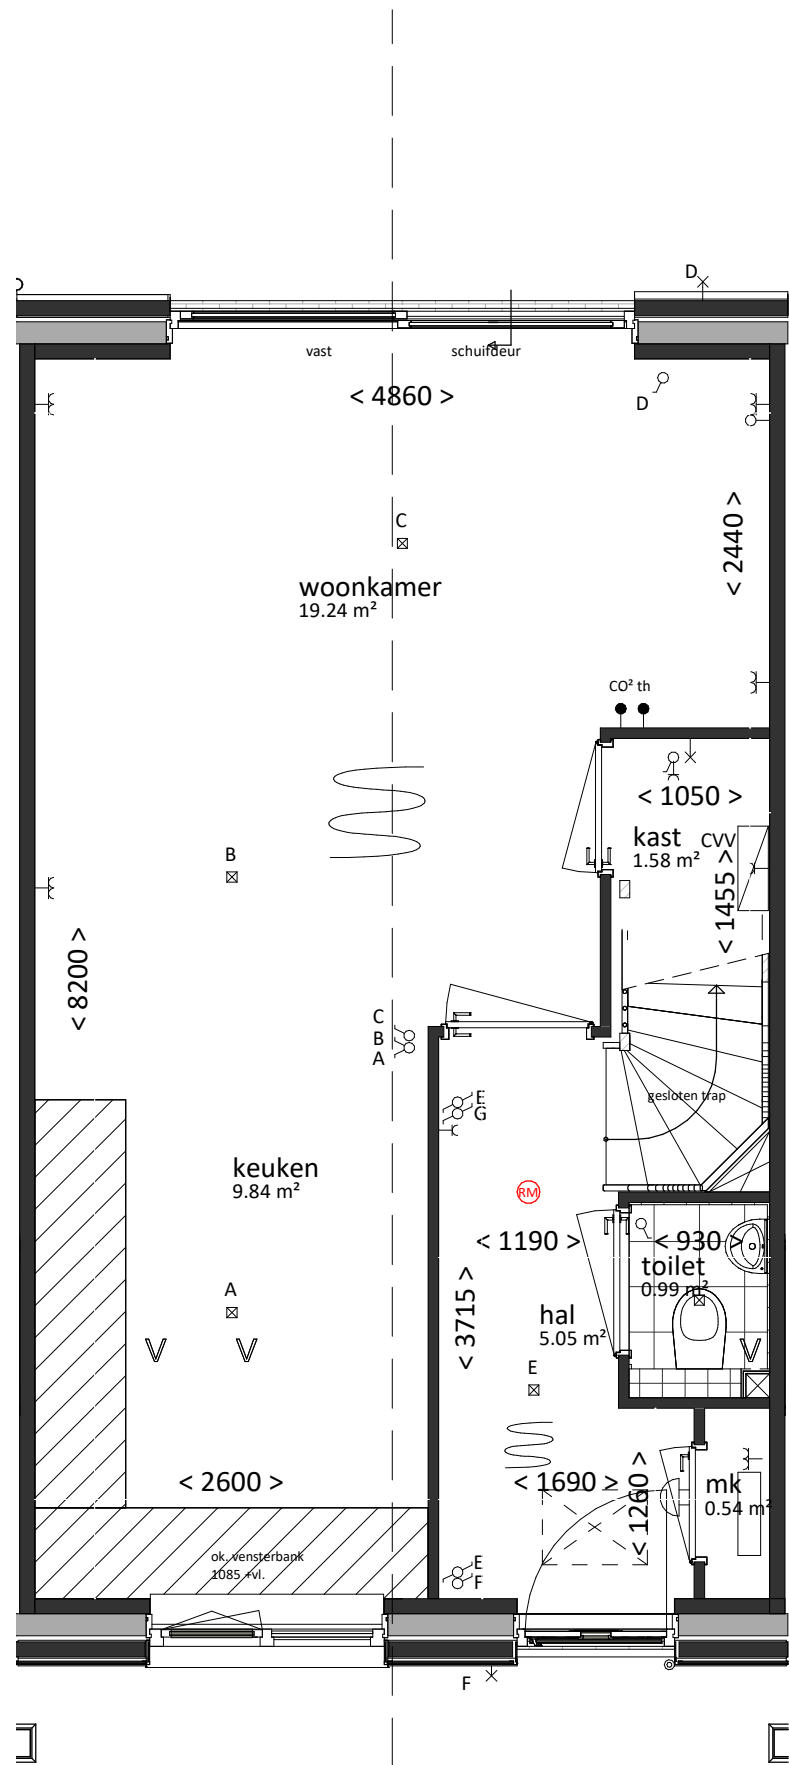


VK type B1-L-D sp

Beukmaat 5100


begane grond
bk. vloer = P = 0
schaal 1:50

0m 1m 2m 3m 4m 5m

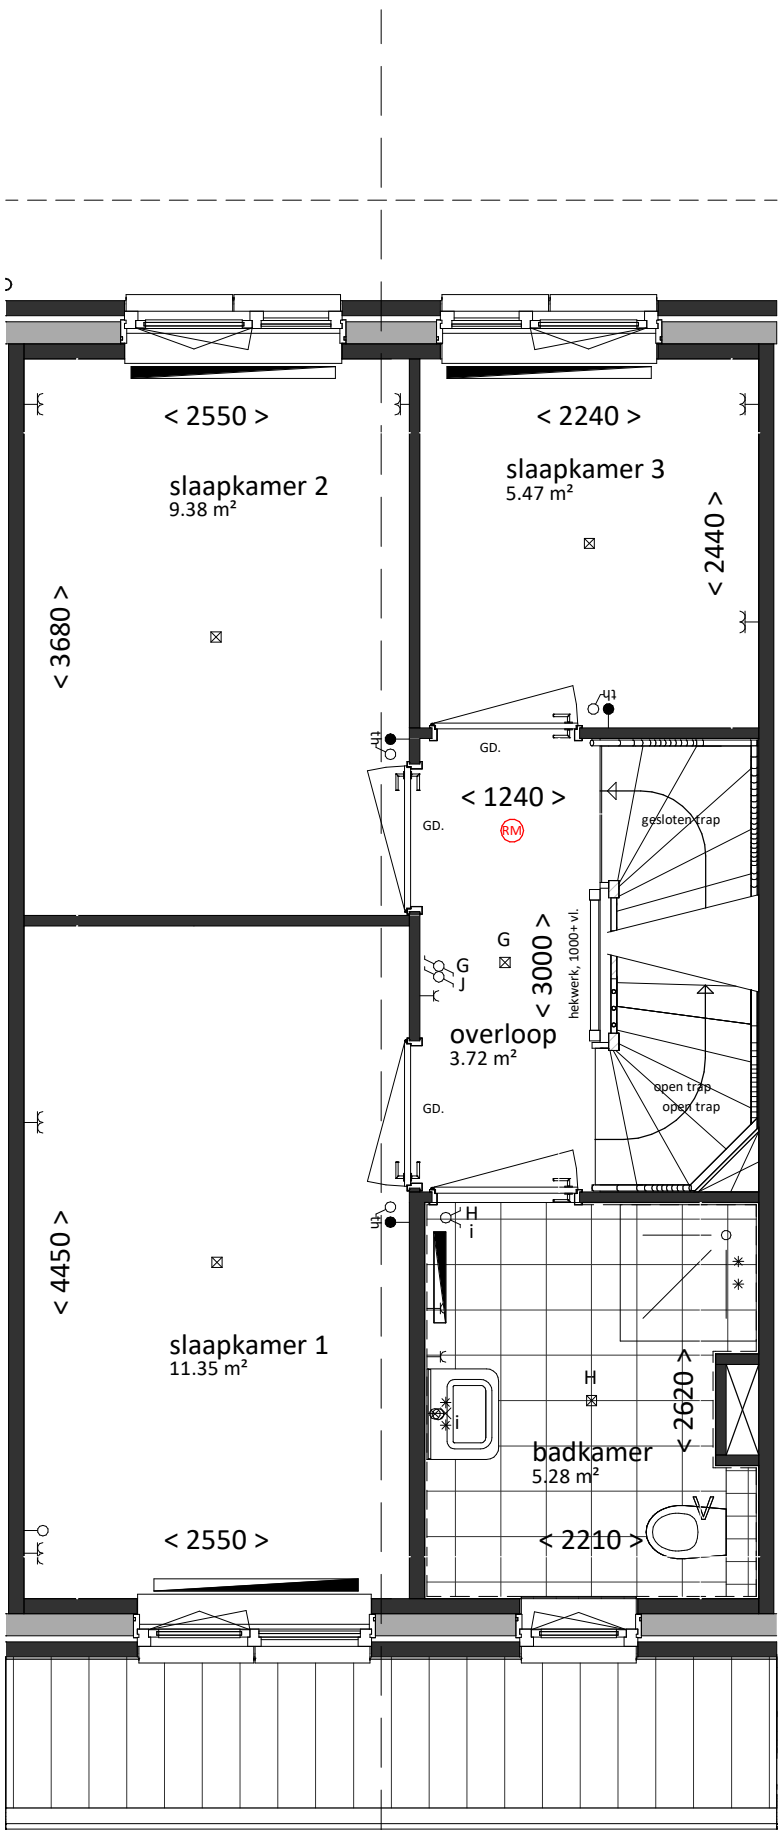

VK type B1-L-D sp

eerste verdieping
bk. vloer = 2900+
schaal 1:50

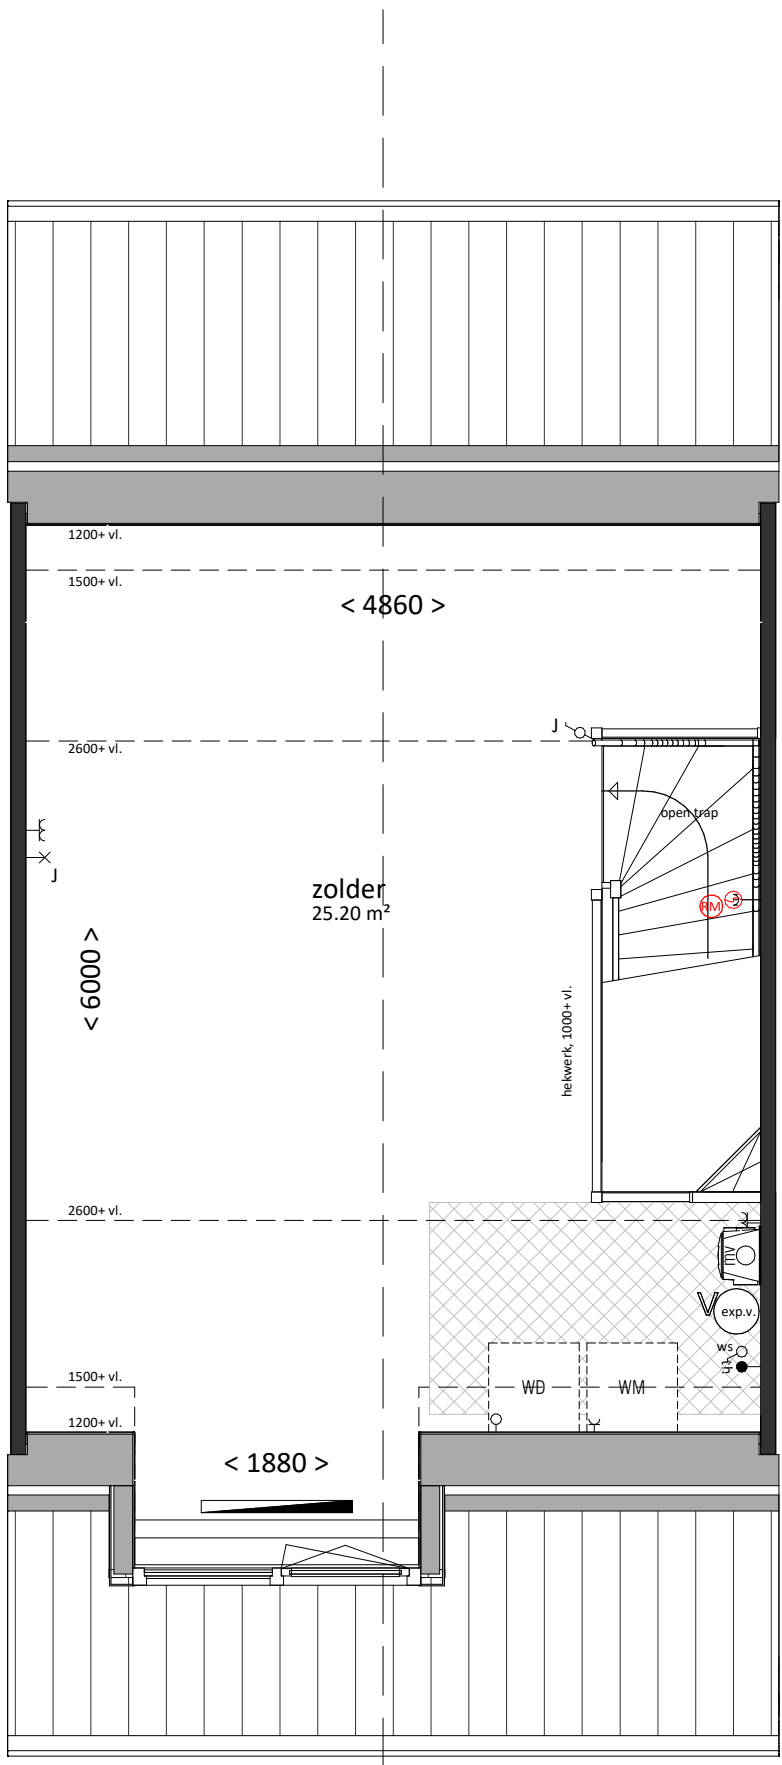

VK type B1-L-D sp

tweede verdieping
bk. vloer = 5800+
schaal 1:50

renvooi

algemeen

- alle maatvoering is aangegeven in millimeters (mm)
- kleuren zijn indicatief en kunnen afwijken van de werkelijkheid
- posities van installatiepunten zijn indicatief en kunnen afwijken van de werkelijkheid
- wijzigingen onder voorbehoud
- bij de tweede verdieping maatvoering aangegeven tot 1500+vl. lijn

bouwkundig

hwa	hemelwaterafvoer (exacte posities, zie geveltekeningen)
GD	geluidswerend binnendeurkozijn met binnendeur
insp	inspectieluik
tech	technische zone (plaatsing van installatie onderdelen kan nog wijzigen)

elektrotechnische installaties

2-fase aansluitpunt, tbv. elektrisch koken	2-fase aansluitpunt, tbv. elektrisch koken
aansluitpunt, bedraad	aansluitpunt, bedraad
aansluitpunt, onbedraad	aansluitpunt, onbedraad
aansluitpunt, onbedraad, telefonie	aansluitpunt, onbedraad, telefonie
aansluitpunt, onbedraad, televisie	aansluitpunt, onbedraad, televisie
rookmelder	rookmelder
beldrukker	beldrukker
schel / deurbel	schel / deurbel
werkschakelaar	werkschakelaar

verwarmingsinstallaties

warmteunit t.b.v. aflevering stadsverwarming	warmteunit t.b.v. aflevering stadsverwarming
verdeler t.b.v. vloerverwarming (cvv)	verdeler t.b.v. vloerverwarming (cvv)
thermostaat	thermostaat
radiator	radiator
ruimte vloerverwarming	ruimte vloerverwarming

waterinstallaties en binnenriolering

*K	aansluiting koudwater
*W	aansluiting warmwater
A	afvoerpunt binnenriolering
WM	opstelplaats wasmachine (aansluiting koudwater / afvoerpunt binnenriolering)

ventilatie- en luchtbehandelingsinstallatie

V	ventilatie toevoer voorziening (rooster in gevel)
V	ventilatie afvoer voorziening (rozet in plafond / wand)
M	mechanische ventilatie motorunit
CC	CO2 sensor / aansluiting mechanische ventilatie motorunit

Woning, type B1-L-D sp

bruto inhoud	gebruiksoppervlakte
400 m³	108 m²
bouwnummers	
419	

VAN MIERLO
BOUW & ONTWIKKELING

LK
LIERKWARTIER

datum 02-07-2021

Van Mierlo Bouwprojecten BV

REALISATIE

project
Lierkwartier Aan de Lanen
De Lier

onderdeel
Type B1-L-D sp

bwnr.419

Aartsdijkweg 1, 2676 LE Maasdijk

info@vmierlo.nl

www.vmierlo.nl

getekend
FORM

projectnummer
P20295

bladnummer
VK-163

schaal
1:50/1:100

formaat
A1