



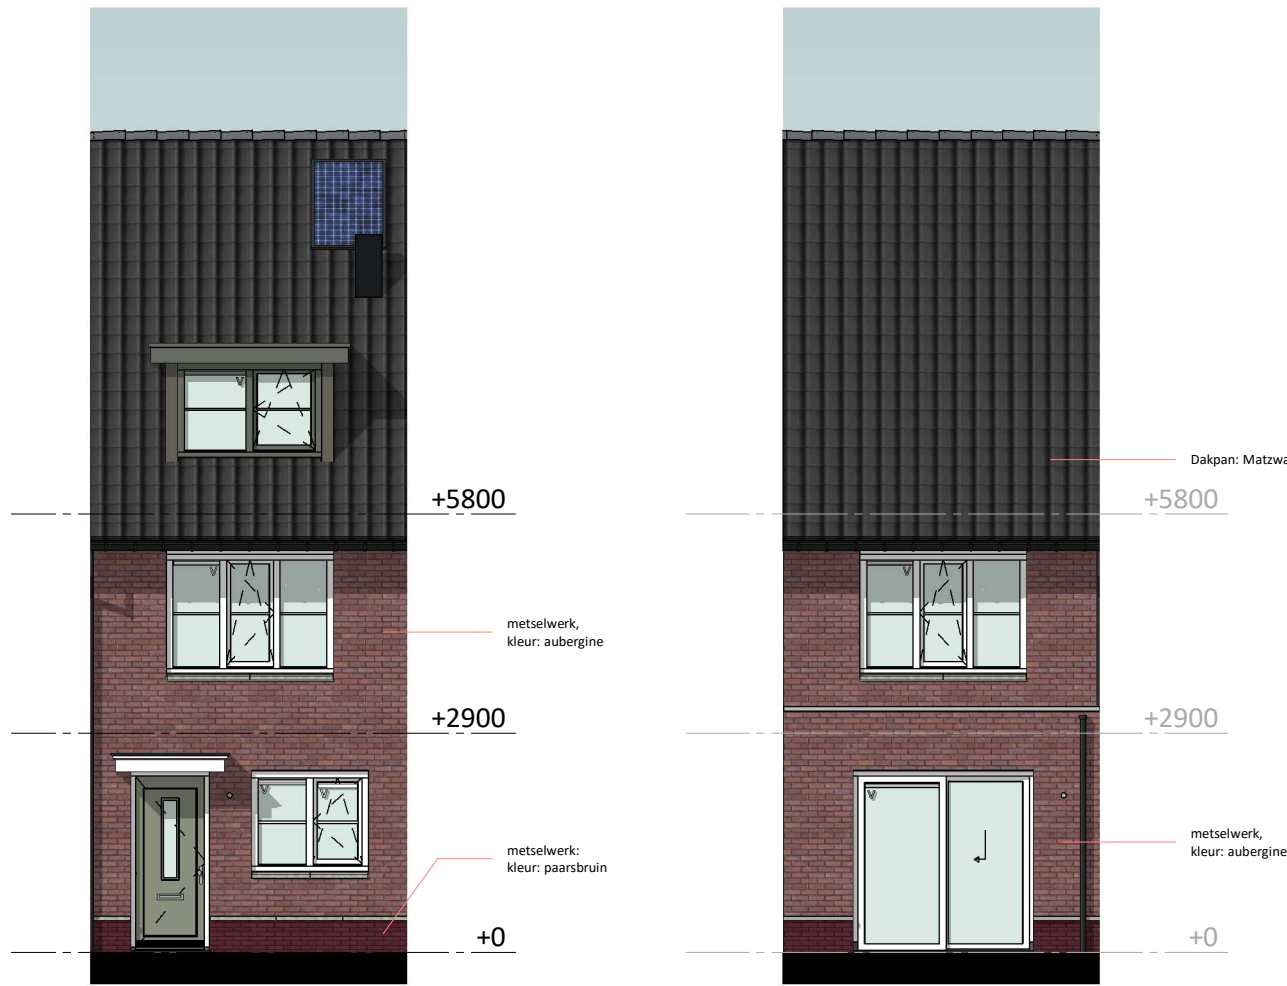


voorgevel  
schaal 1:100

0m 1m 2m 3m 4m 5m

achtergevel  
schaal 1:100

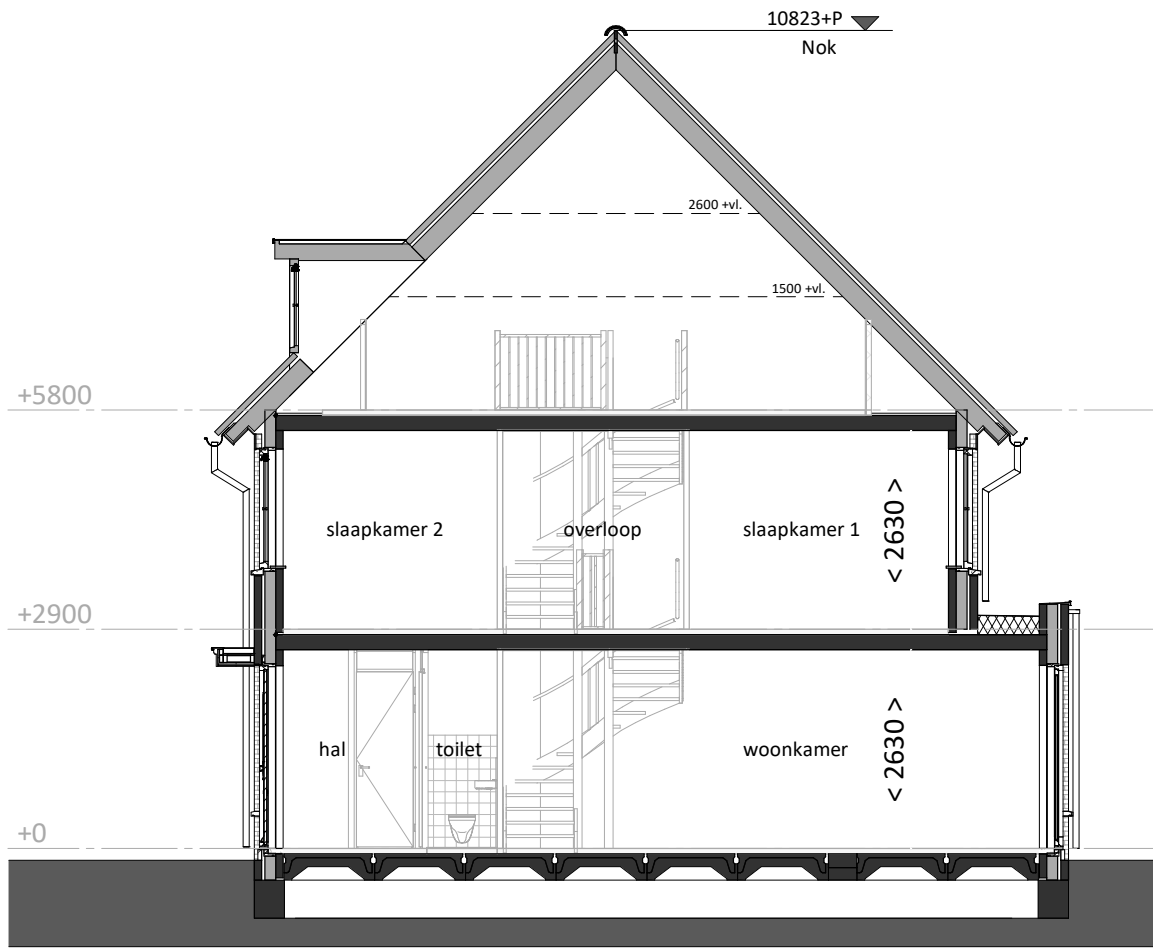

doorsnede  
schaal 1:100

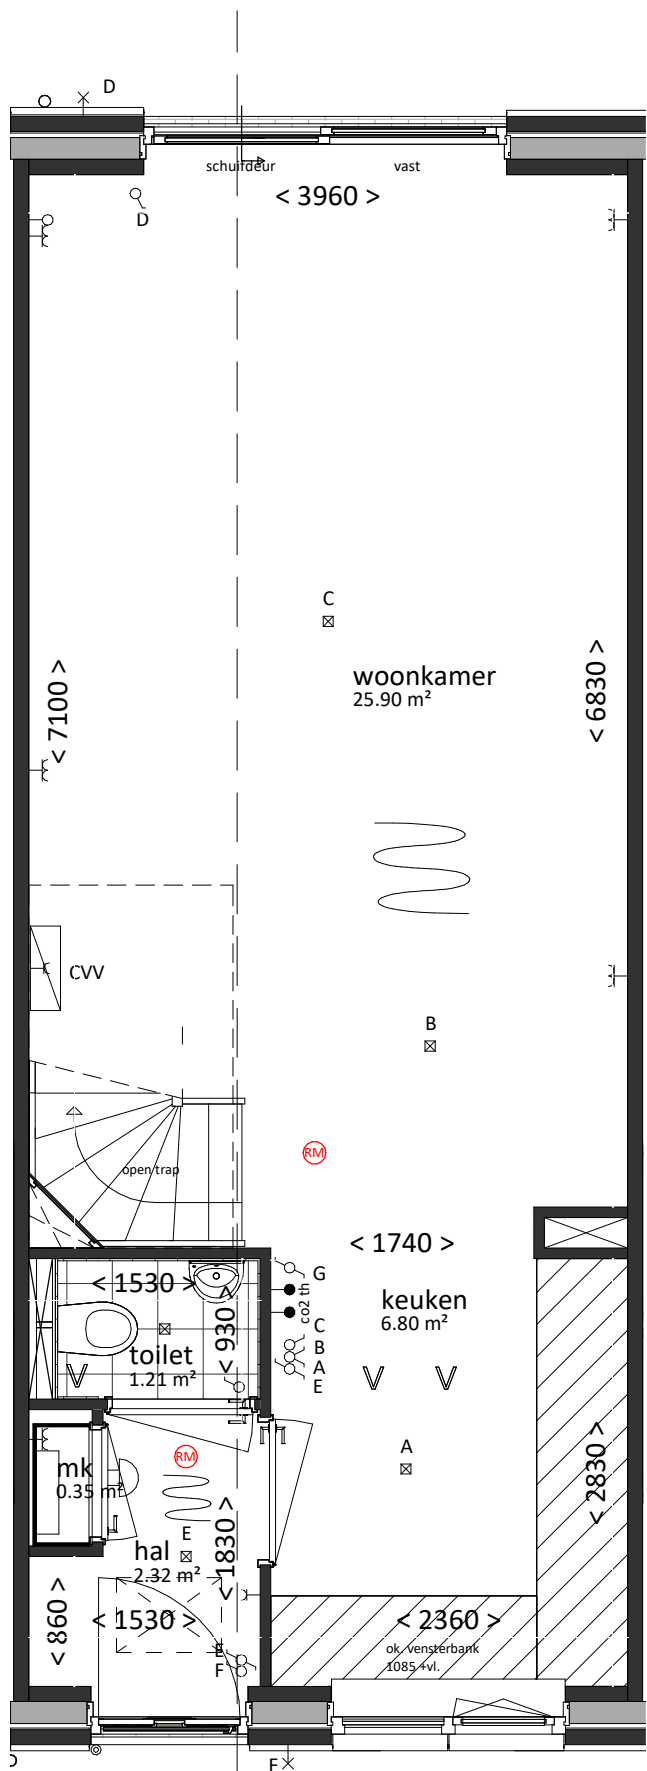


Beukmaat 4200

VK type A1-L-D


begane grond  
bk. vloer = P = 0  
schaal 1:50

0m 1m 2m 3m 4m 5m

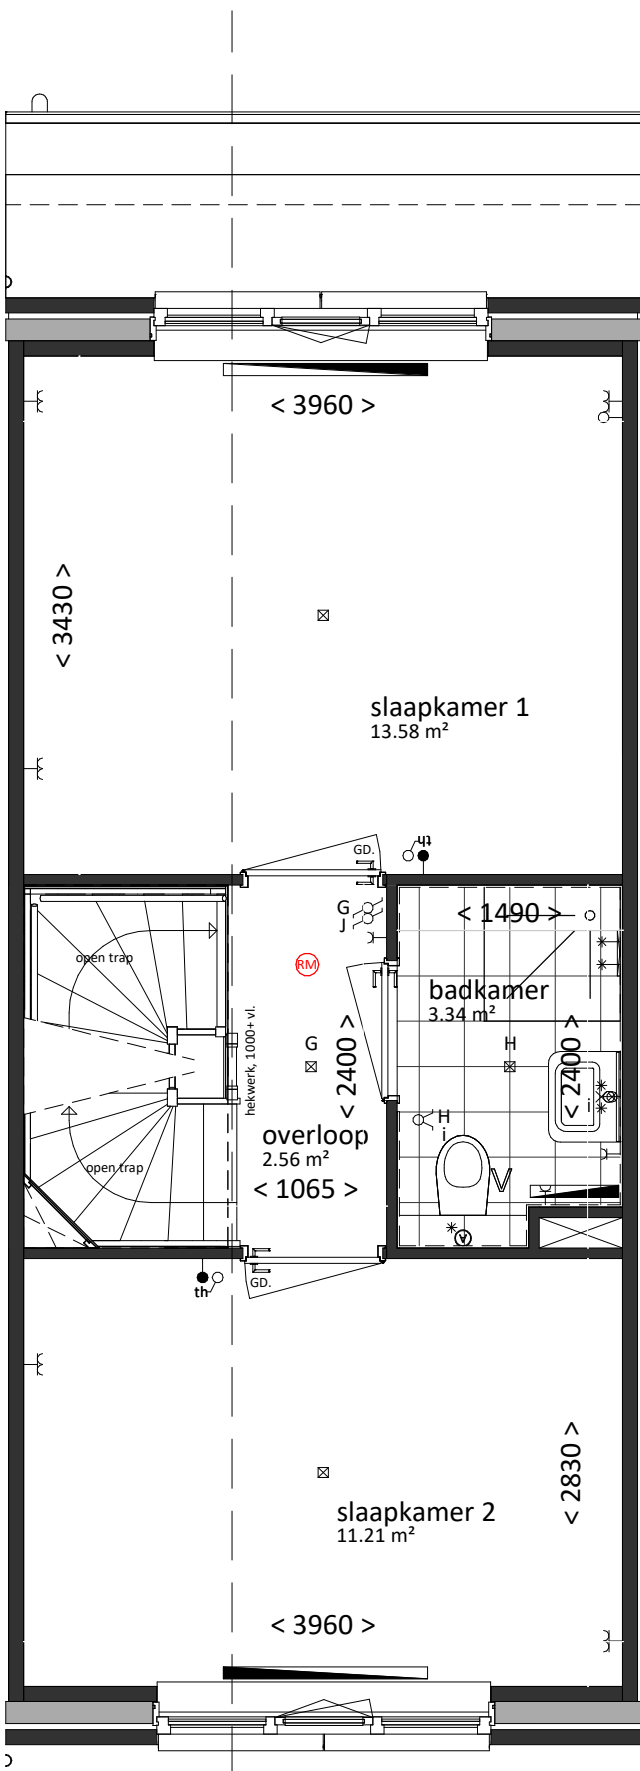

VK type A1-L-D

eerste verdieping  
bk. vloer = 2900+  
schaal 1:50

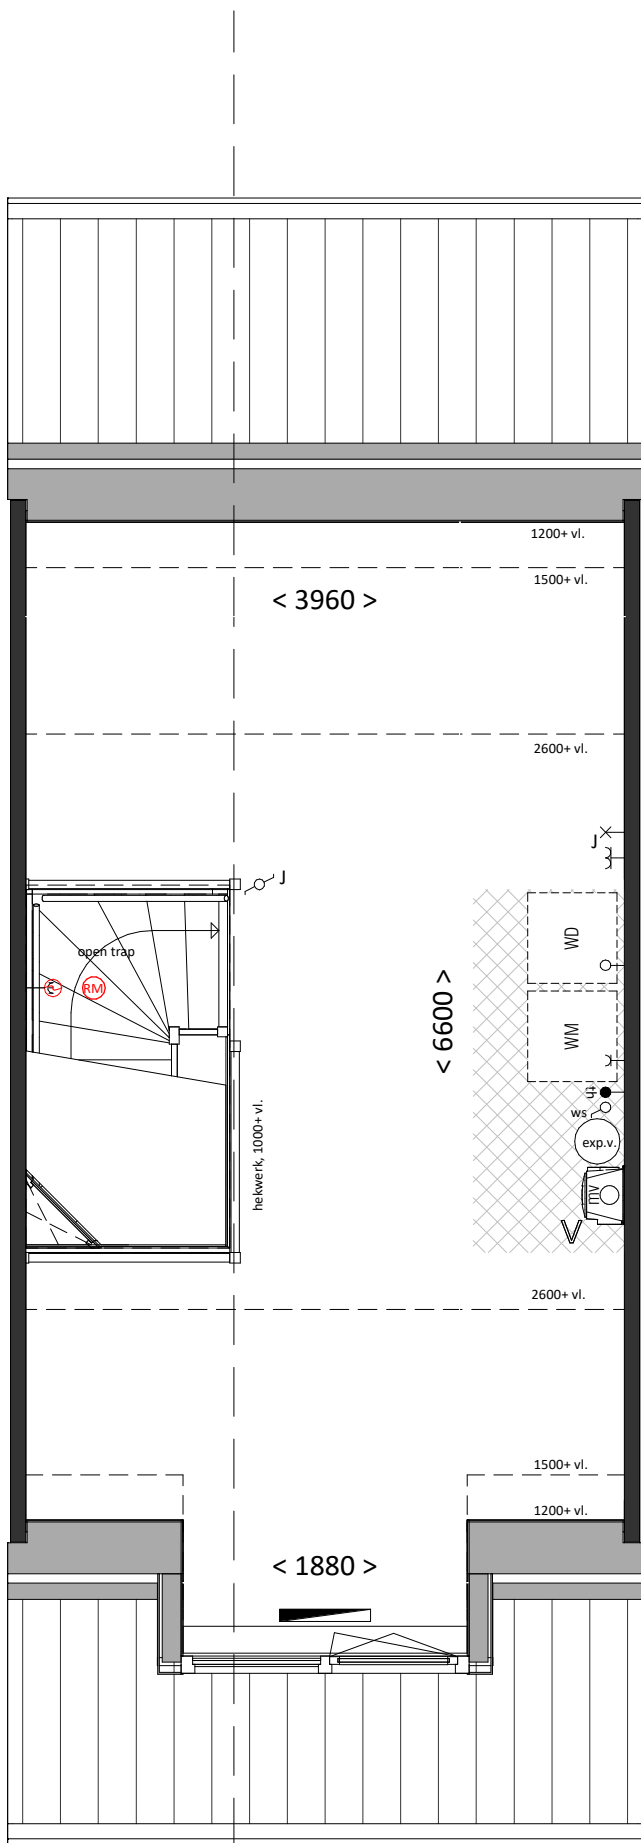

VK type A1-L-D

tweede verdieping  
bk. vloer = 5800+  
schaal 1:50

## renvooi

### algemeen

- alle maatvoering is aangegeven in millimeters (mm)
- kleuren zijn indicatief en kunnen afwijken van de werkelijkheid
- posities van installatiepunten zijn indicatief en kunnen afwijken van de werkelijkheid
- wijzigingen onder voorbehoud
- bij de tweede verdieping maatvoering aangegeven tot 1500+vl. lijn

### bouwkundig

|      |                                                                         |
|------|-------------------------------------------------------------------------|
| hwa  | hemelwaterafvoer (exacte posities, zie geveltekeningen)                 |
| GD   | geluidswerend binnendeurzij met binnendeur                              |
| ins  | inspectie                                                               |
| tech | technische zone (plaatsing van installatie onderdelen kan nog wijzigen) |

### elektrotechnische installaties

|   |                                             |   |                                            |
|---|---------------------------------------------|---|--------------------------------------------|
| 1 | wandcontactdoos met randaarde, 1 voudig     | 1 | 2-fase aansluitpunt, tbv. elektrisch koken |
| 2 | wandcontactdoos met randaarde, 2 voudig     | 2 | aansluitpunt, bedraad                      |
| 3 | schakelaar, enkelpolig                      | 3 | aansluitpunt, onbedraad                    |
| 4 | schakelaar, serie                           | 4 | aansluitpunt, onbedraad, telefonie         |
| 5 | schakelaar, wissel                          | 5 | aansluitpunt, onbedraad, televisie         |
| 6 | schakelaar met wandcontactdoos combinatie   | 6 | rookmelder                                 |
| 7 | plafondlichtpunt (excl. armatuur)           | 7 | beldrukker                                 |
| 8 | wandlichtpunt (excl. armatuur), hoogte 1,8m | 8 | schel / deurbel                            |
| 9 | aansluitpunten keuken conform 'nultekening' | 9 | werkschakelaar                             |

### verwarmingsinstallaties

|   |                                              |
|---|----------------------------------------------|
| 1 | warmteunit t.b.v. aflevering stadsverwarming |
| 2 | verdeler t.b.v. vloerverwarming (cvv)        |
| 3 | thermostaat                                  |
| 4 | radiator                                     |
| 5 | ruimte vloerverwarming                       |

### waterinstallaties en binnenriolering

|    |                                                                              |
|----|------------------------------------------------------------------------------|
| *K | aansluiting koudwater                                                        |
| *W | aansluiting warmwater                                                        |
| ⊗A | afvoerpunt binnenriolering                                                   |
| WM | opstelplaats wasmachine (aansluiting koudwater / afvoerpunt binnenriolering) |

### ventilatie- en luchtbehandelingsinstallatie

|    |                                                           |
|----|-----------------------------------------------------------|
| V  | ventilatie toevoer voorziening (rooster in gevel)         |
| V  | ventilatie afvoer voorziening (rozet in plafond / wand)   |
| ME | mechanische ventilatie motorunit                          |
| CC | CO2 sensor / aansluiting mechanische ventilatie motorunit |

### Woning, type A1-L-D

|              |                   |
|--------------|-------------------|
| bruto inhoud | gebruiksoppervlak |
| 376 m³       | 100 m²            |
| bouwnummers  |                   |
| 410          |                   |

**VAN MIERLO**  
BOUW & ONTWIKKELING

**LK**  
LIERKWARTIER

datum 02-07-2021

Van Mierlo Bouwprojecten BV

REALISATIE

project  
Lierkwartier Aan de Lanen  
De Lier

onderdeel  
type A1-L-D  
bwnr.410

Aartsdijkweg 1, 2676 LE Maasdijk

info@vmierlo.nl  
www.vmierlo.nl

getekend schaal formaat  
**FORM** 1:50/1:100 A1

projectnummer

**P20295**

bladnummer

**VK-158**