

algemeen

- alle maatvoering is aangegeven in milimeters (mm)
- kleuren zijn indicatief en kunnen afwijken van de werkelijkheid
- posities van installatiepunten zijn indicatief en kunnen afwijken van de werkelijkheid
- wijzigingen onder voorbehoud
- bij de tweede verdieping maatvoering aangegeven tot 1500+vl. lijn

bouwkundig

hwa	hemelwaterafvoer (exacte posities, zie geveltekeningen)
GD	geluidswerend binnendeurkozijn met binnendeur
	inspectieluik
	technische zone (plaatsing van installatie onderdelen kan nog wijzigen)

elektrotechnische installaties

	wandcontactdoos met randaarde, 1 voudig		2-fase aansluitpunt, tbv. elektrisch koken
	wandcontactdoos met randaarde, 2 voudig		aansluitpunt, bedraad
	schakelaar, enkelpolig		aansluitpunt, onbedraad
	schakelaar, serie		aansluitpunt, onbedraad, telefonie
	schakelaar, wissel		rookmelder
	schakelaar met wandcontactdoos combinatie		beldrukker
	plafondlichtpunt (excl. armatuur)		schel / deurbel
	wandlichtpunt (excl. armatuur), hoogte 1,8m		werkschakelaar
Aansluitpunten keuken conform 'nultekening'			

verwarmingsinstallaties

	warmteunit t.b.v. aflevering stadsverwarming		expansievat
	verdelersymbol t.b.v. vloerverwarming (cvv)		
	thermostaat		
	radiator		
	ruimte vloerverwarming		

waterinstallaties en binnenriolering

*K	aansluiting koudwater
*W	aansluiting warmwater
⊗A	afvoerpunt binnenriolering
WM	opstelplaats wasmachine (aansluiting koudwater / afvoerpunt binnenriolering)


ventilatie- en luchtbehandelingsinstallatie

	ventilatie toevoer voorziening (rooster in gevel)
	ventilatie afvoer voorziening (rozet in plafond / wand)
	mechanische ventilatie motorunit
	CO2 sensor / aansluiting mechanische ventilatie motorunit




voorgevel
schaal 1:100


achtergevel
schaal 1:100

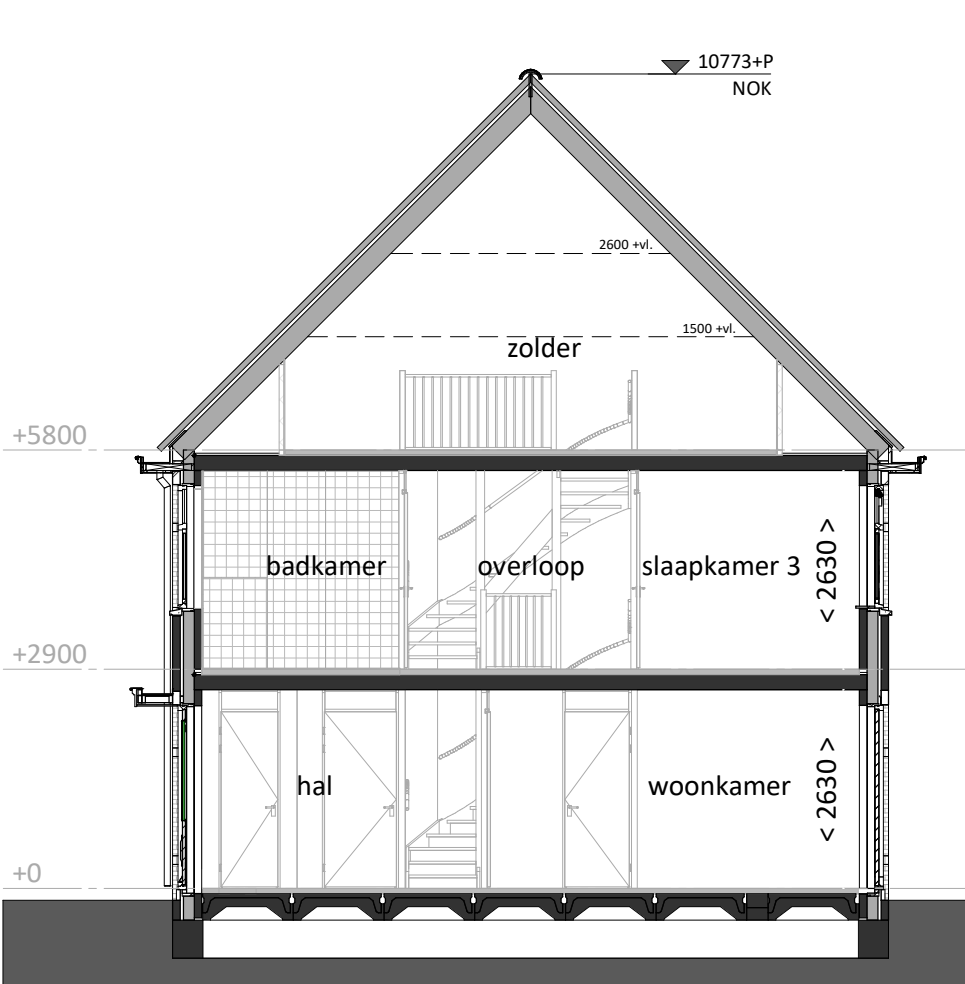


doorsnede
schaal 1:100

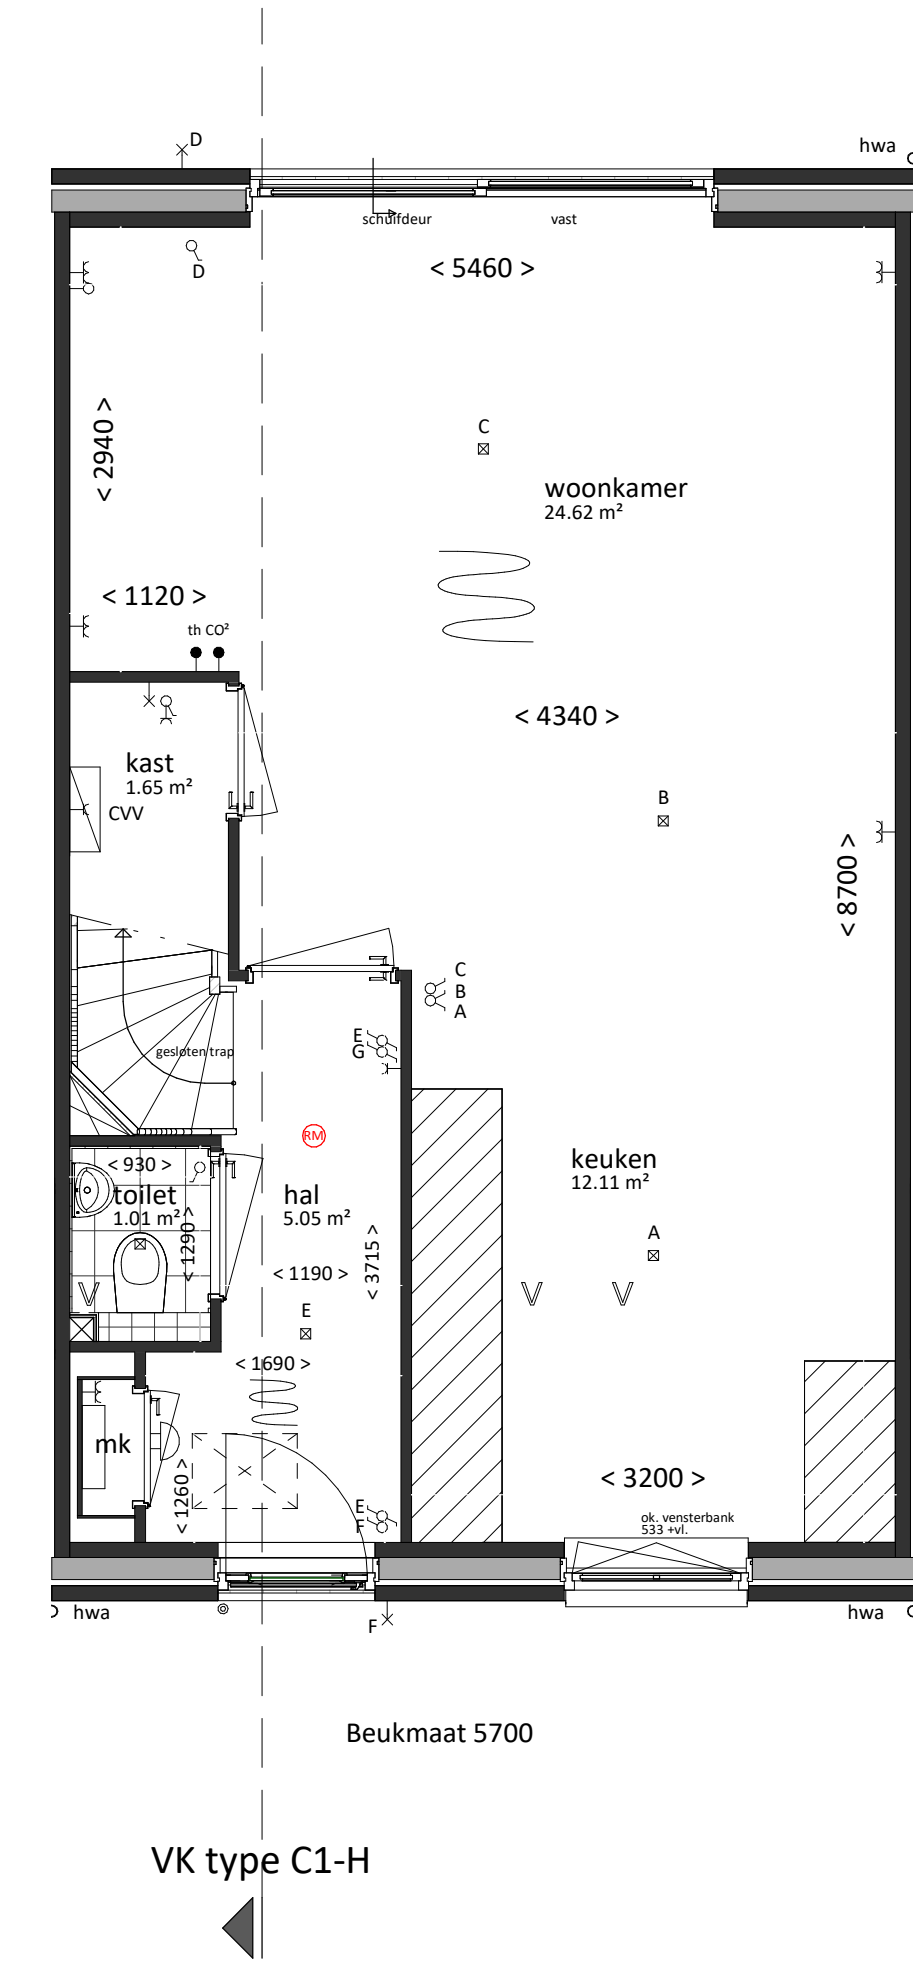

beginne grond
bk. vloer = P = 0
schaal 1:50

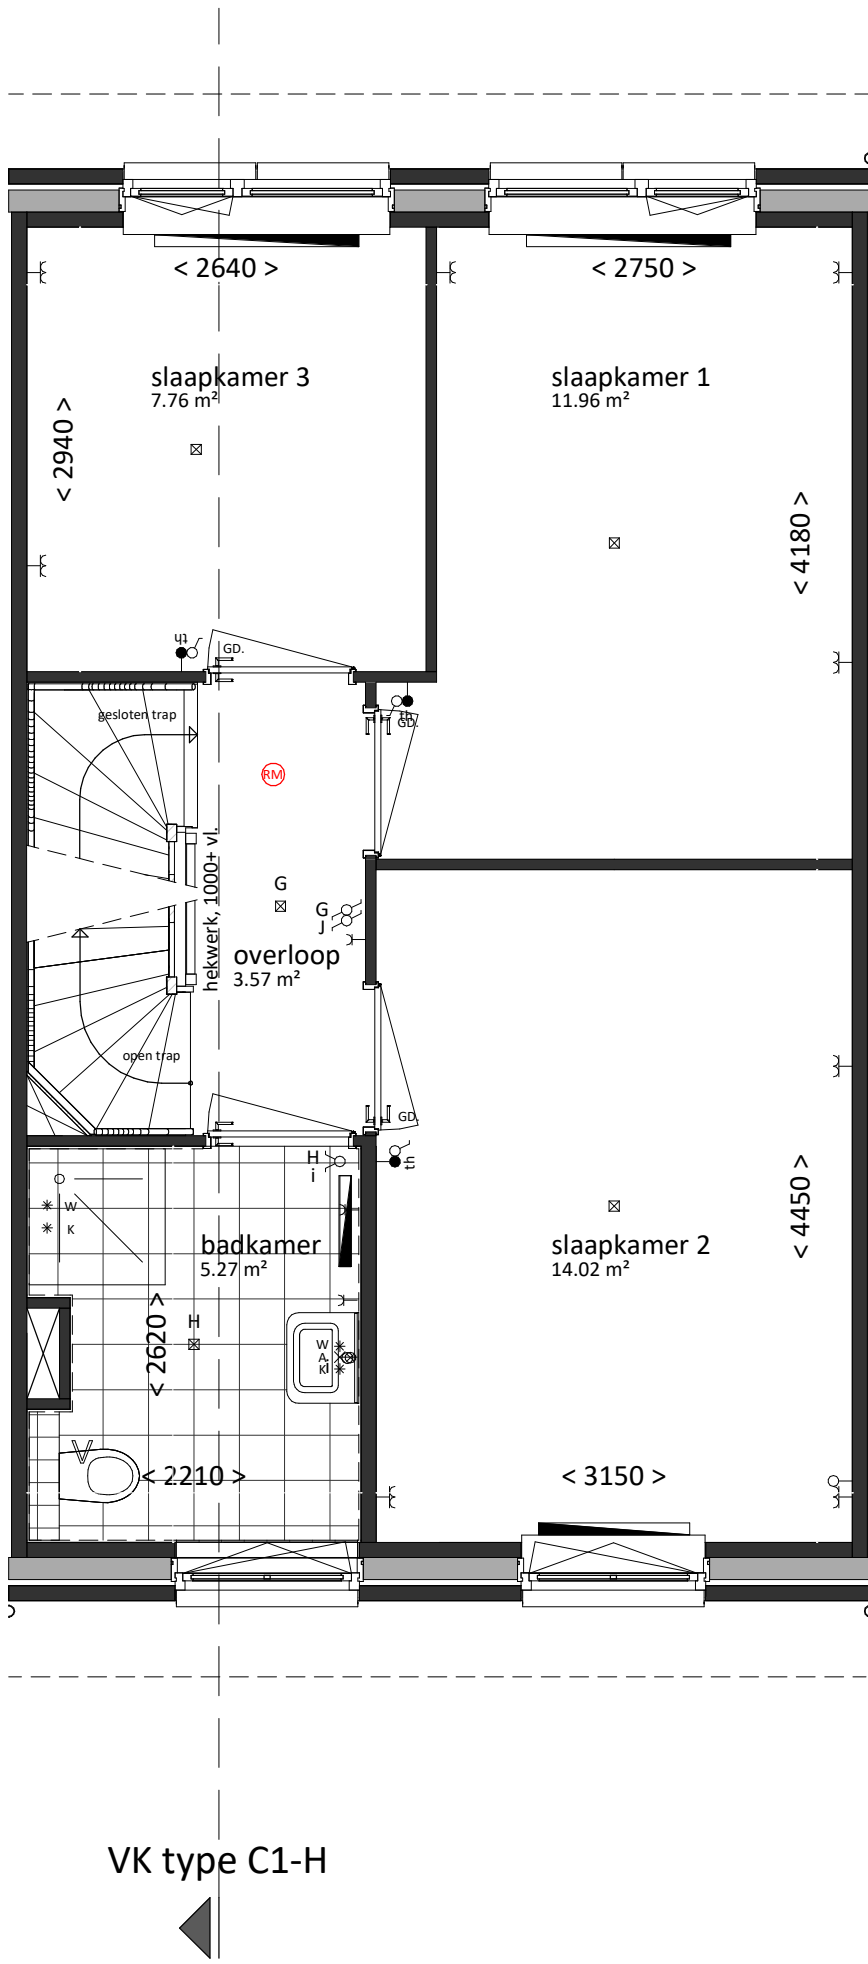

eerste verdieping
bk. vloer = 2900+
schaal 1:50

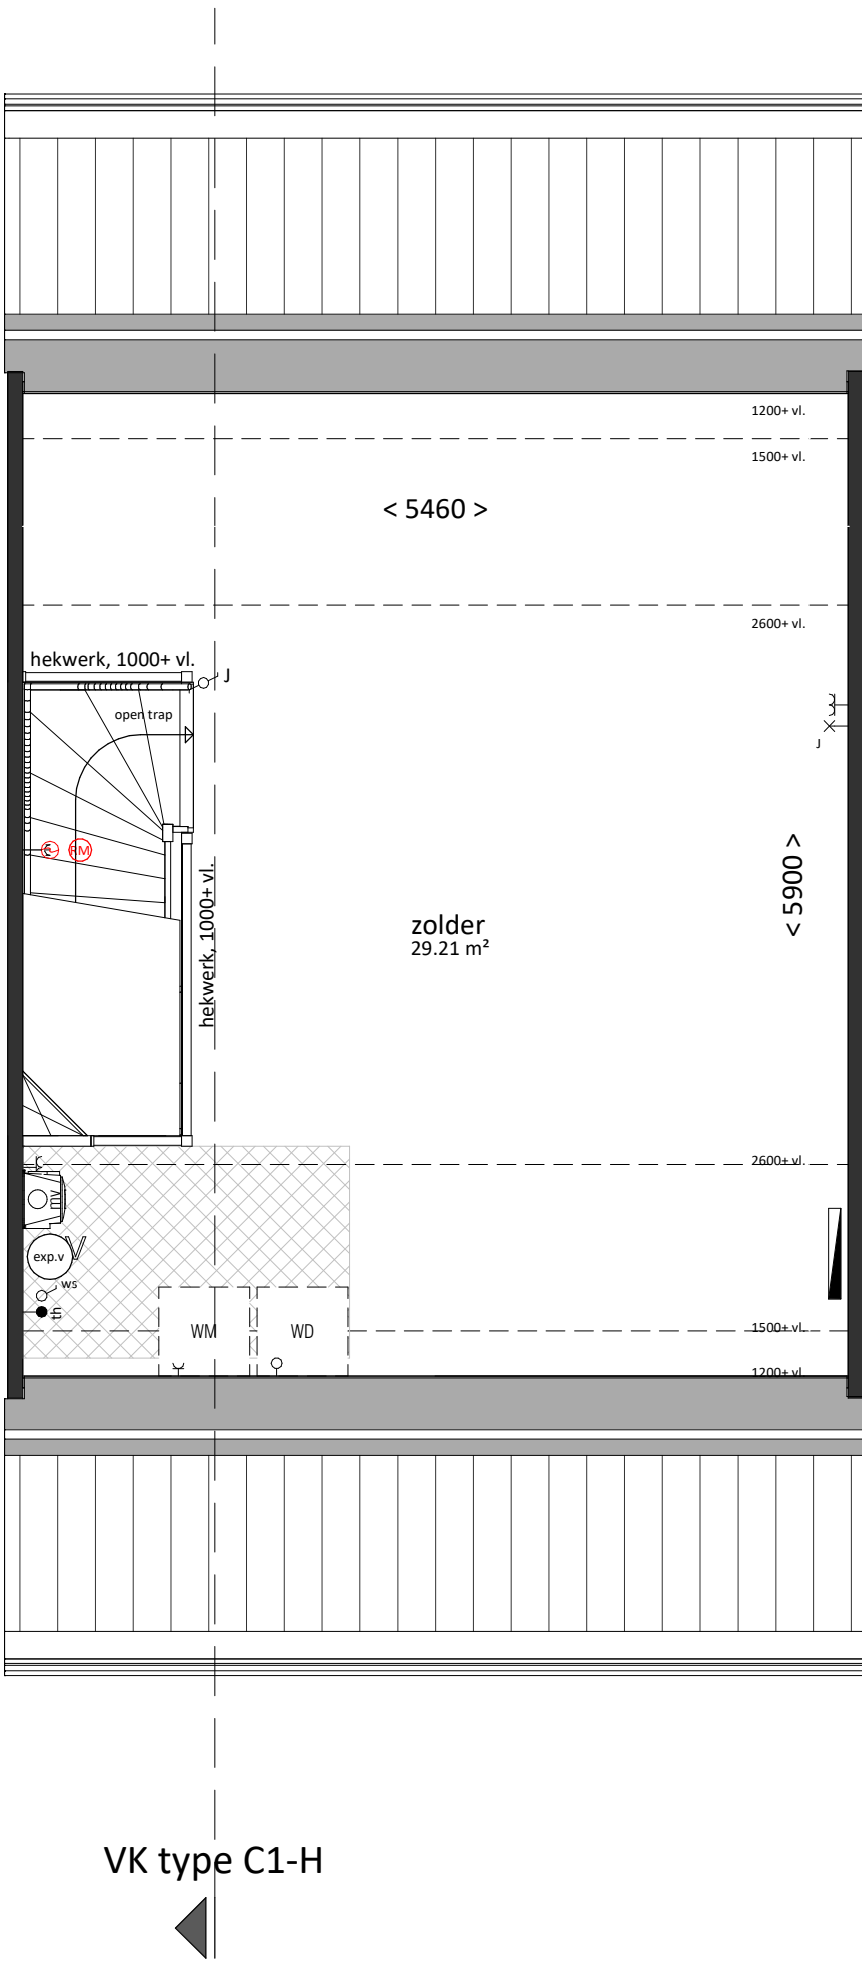

tweede verdieping
bk. vloer = 5800+
schaal 1:50

Woning, type C1-H

bruto inhoud	gebruiksoppervlak
500 m³	127 m²
bouwnummers	
310 en 312	



Van Mierlo Bouwprojecten BV

Aartsdijkweg 1, 2676 LE Maasdiijk

info@vmierlo.nl
www.vmierlo.nl

REALISATIE

project
Lierkwartier Aan de Lanen
De Lier

getekend
1:50 / 1:100

formaat
A1

onderdeel
type C1-H

projectnummer
P20295

bladnummer
VK-145

datum 26-03-2021