


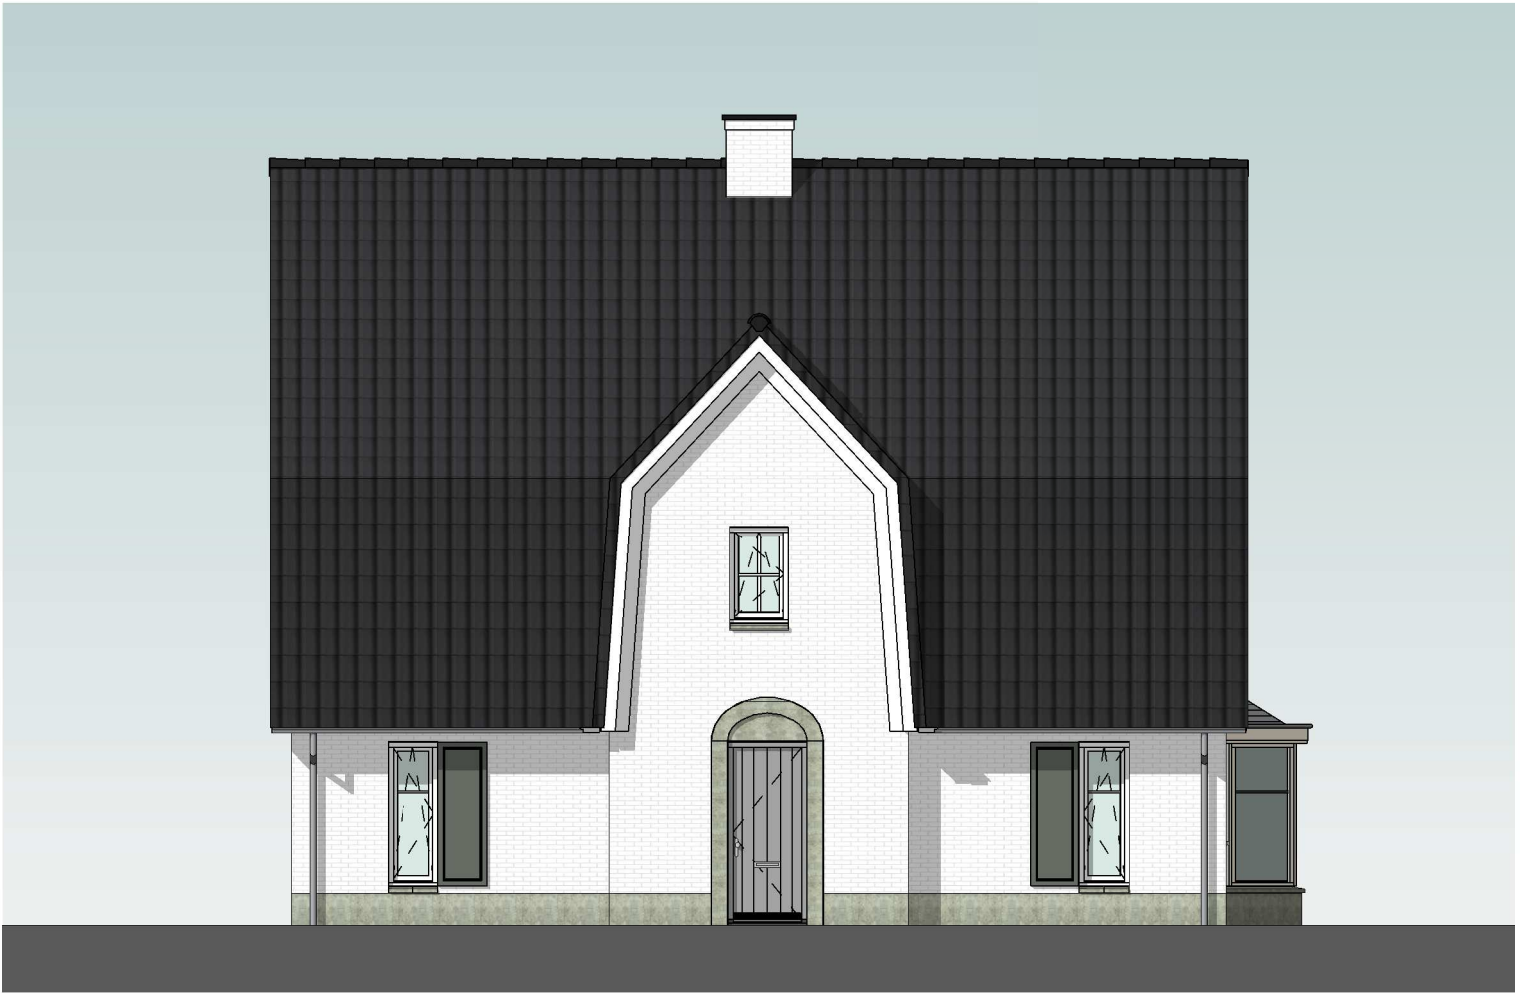

voorgevel
orientatie: noord-west
schaal 1:100



linkergevel
orientatie: noord-oost
schaal 1:100



rechtergevel
orientatie: zuid-west
schaal 1:100



achtergevel
orientatie: zuid-oost
schaal 1:100

0m 1m 2m 3m 4m 5m