

renvooi

algemeen

- alle maatvoering is aangegeven in millimeters (mm)
- kleuren zijn indicatief en kunnen afwijken van de werkelijkheid
- posities van installatiepunten zijn indicatief en kunnen afwijken van de werkelijkheid
- wijzigingen onder voorbehoud
- bij de tweede verdieping maatvoering aangegeven tot 1500+vl. lijn

bouwkundig

- hwa hemelwaterafvoer (exacte posities, zie geveltekeningen)
- GD geluidswerend binnendeurkozijn met binnendeur
- inspectieluik
- technische zone (plaatsing van installatie onderdelen kan nog wijzigen)

elektrotechnische installaties

- |                                                    |                                             |   |                                            |
|----------------------------------------------------|---------------------------------------------|---|--------------------------------------------|
| 2                                                  | wandcontactdoos met randaarde, 1 voudig     | 2 | 2-fase aansluitpunt, tbv. elektrisch koken |
| 2                                                  | wandcontactdoos met randaarde, 2 voudig     | 2 | aansluitpunt, bedraad                      |
| 2                                                  | schakelaar, enkelpolig                      | 2 | aansluitpunt, onbedraad                    |
| 2                                                  | schakelaar, serie                           | 2 | aansluitpunt, onbedraad, telefonie         |
| 2                                                  | schakelaar, wissel                          | 2 | aansluitpunt, onbedraad, televisie         |
| 2                                                  | schakelaar met wandcontactdoos combinatie   | 2 | rookmelder                                 |
| 2                                                  | plafondlichtpunt (excl. armatuur)           | 2 | beldrukker                                 |
| 2                                                  | wandlichtpunt (excl. armatuur), hoogte 1,8m | 2 | schel / deurbel                            |
| <b>Aansluitpunten keuken conform 'nultekening'</b> |                                             | 2 | werkschakelaar                             |

verwarmingsinstallaties

- |                        |                                              |             |
|------------------------|----------------------------------------------|-------------|
| verwarmingsinstallatie | warmteunit t.b.v. aflevering stadsverwarming | expansievat |
| verdelers              | verdelers t.b.v. vloerverwarming (cvv)       |             |
| thermostaat            | thermostaat                                  |             |
| radiator               | radiator                                     |             |
| ruimte vloerverwarming | ruimte vloerverwarming                       |             |

waterinstallaties en binnenriolering

- |    |                                                                              |
|----|------------------------------------------------------------------------------|
| *K | aansluiting koudwater                                                        |
| *W | aansluiting warmwater                                                        |
| A  | afvoerpunt binnenriolering                                                   |
| WM | opstelplaats wasmachine (aansluiting koudwater / afvoerpunt binnenriolering) |

ventilatie- en luchtbehandelingsinstallatie

- |     |                                                           |
|-----|-----------------------------------------------------------|
| V   | ventilatie toevoer voorziening (rooster in gevel)         |
| V   | ventilatie afvoer voorziening (rozet in plafond / wand)   |
| V   | mechanische ventilatie motorunit                          |
| CO2 | CO2 sensor / aansluiting mechanische ventilatie motorunit |





voorgevel  
schaal 1:100

achtergevel  
schaal 1:100


rechtergevel  
schaal 1:100

doorsnede  
schaal 1:100

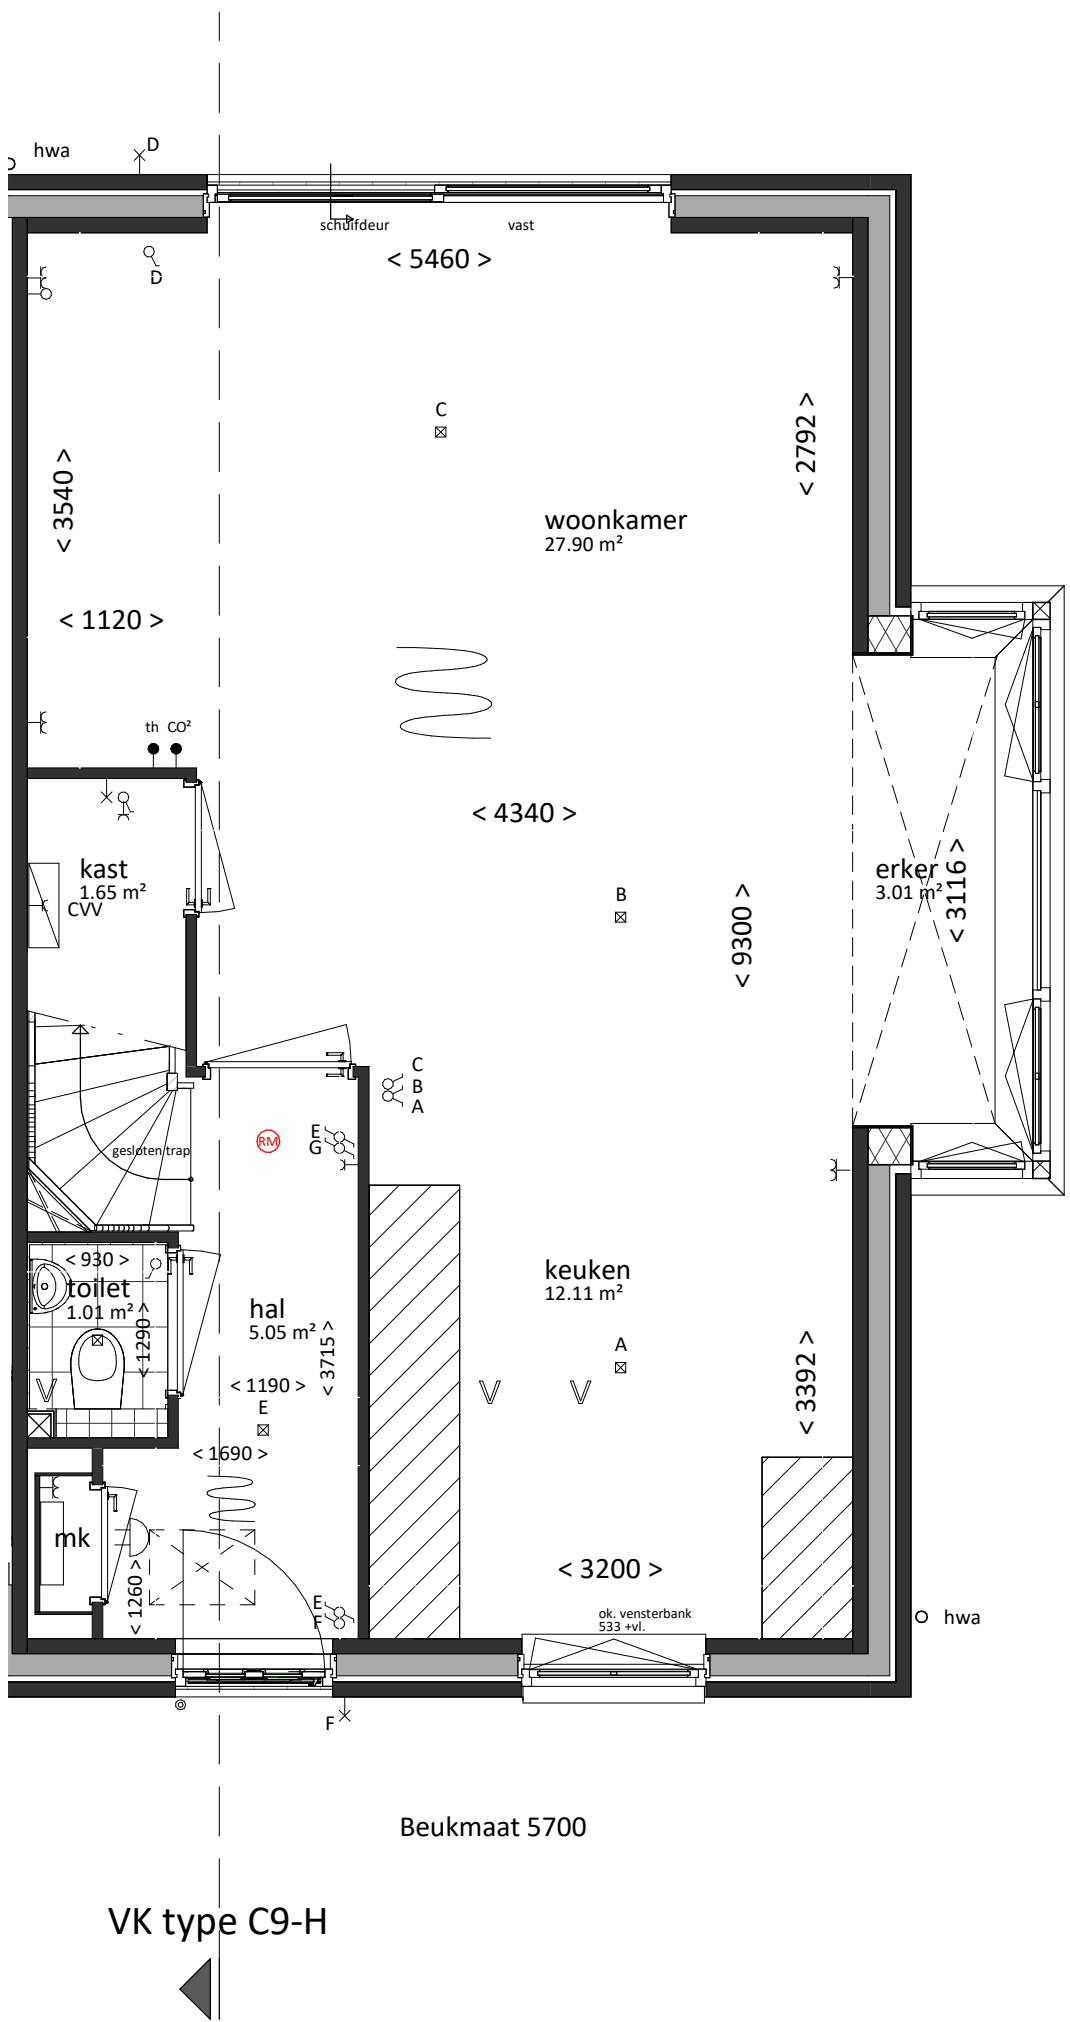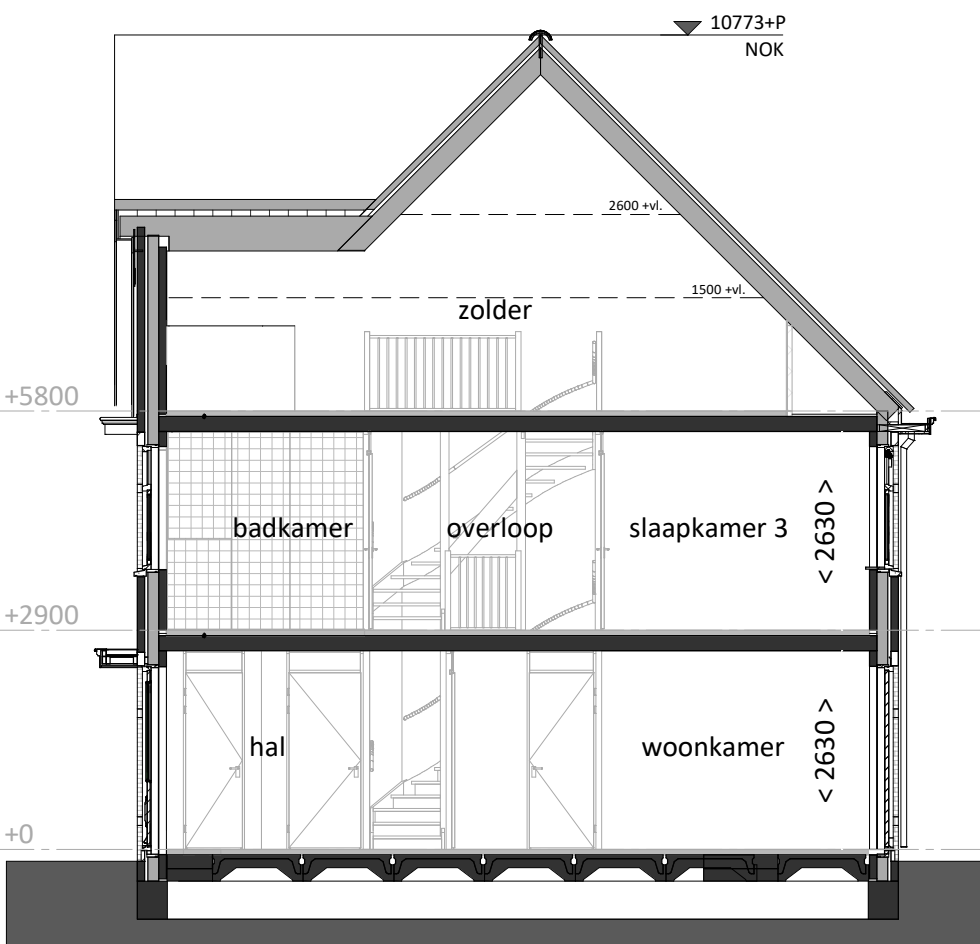


begane grond  
bk. vloer = P = 0  
schaal 1:50

0m 1m 2m 3m 4m 5m

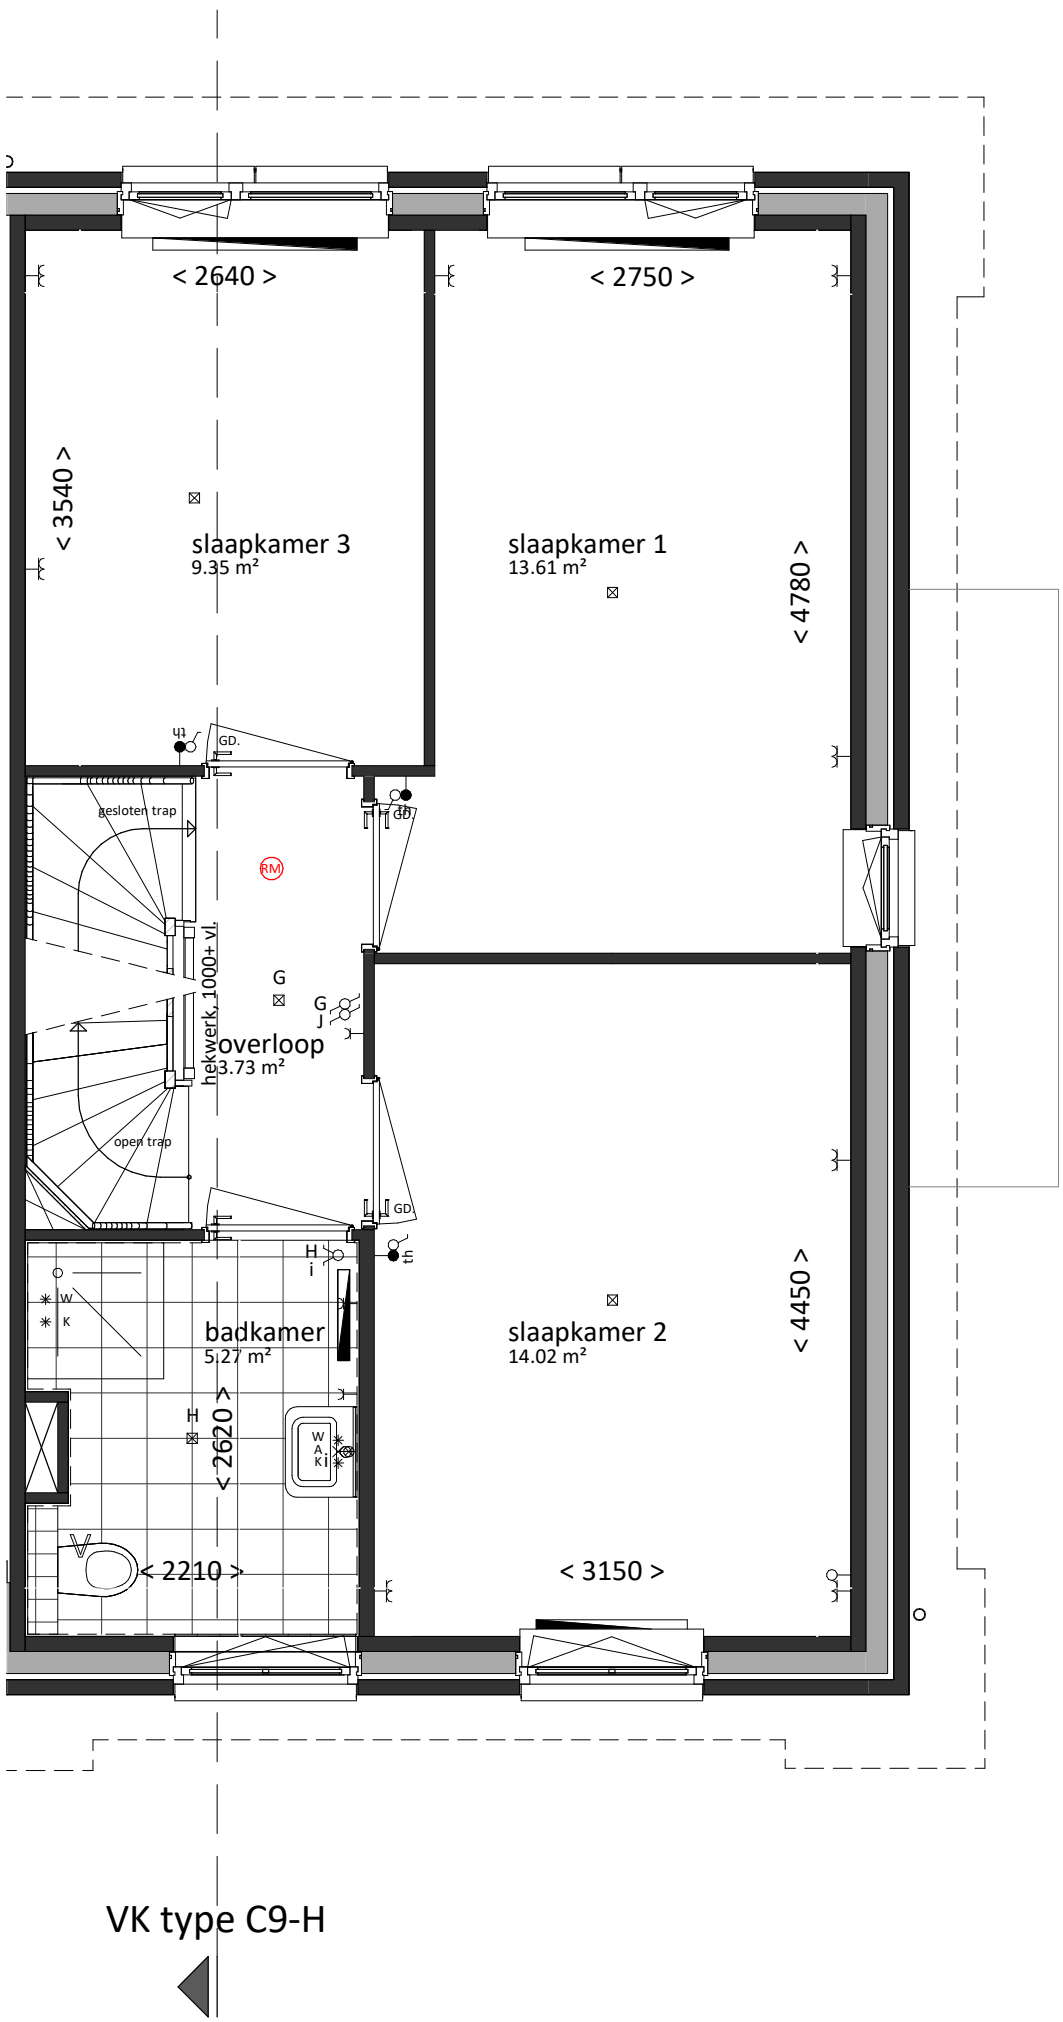

eerste verdieping  
bk. vloer = 2900+  
schaal 1:50

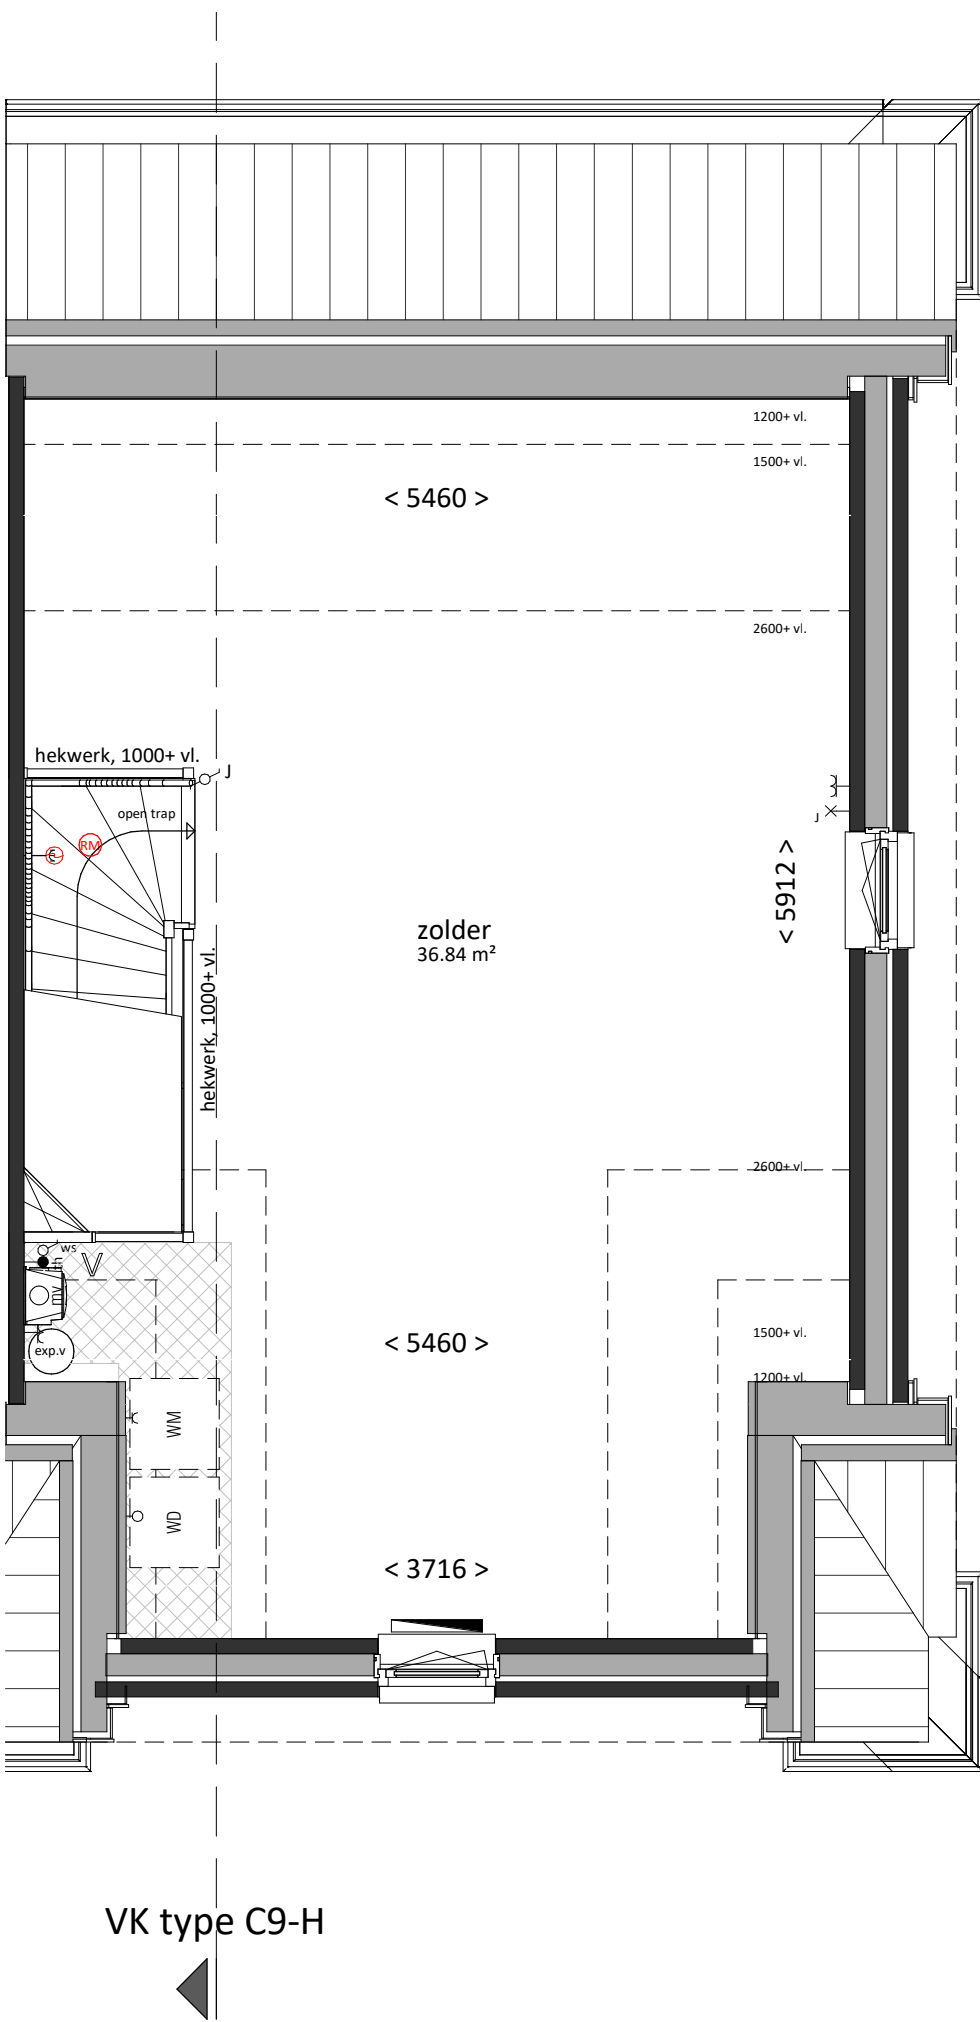

tweede verdieping  
bk. vloer = 5800+  
schaal 1:50

Woning, type C9-H

|              |                   |
|--------------|-------------------|
| bruto inhoud | gebruiksoppervlak |
| 598 m³       | 144 m²            |
| bouwnummers  |                   |
| 313          |                   |

VAN MIERLO  
BOUW & ONTWIKKELING

Van Mierlo Bouwprojecten BV

REALISATIE

project  
Lierkwartier Aan de Lanen  
De Lier  
onderdeel  
type C9-H

Aartsdijkweg 1, 2676 LE Maasdijk

info@vmierlo.nl

www.vmierlo.nl

getekend schaal formaat

FORM

1:50 / 1:100

A1

projectnummer

P20295

bladnummer

VK-150

datum 26-03-2021