





voorgevel
schaal 1:100

0m 1m 2m 3m 4m 5m

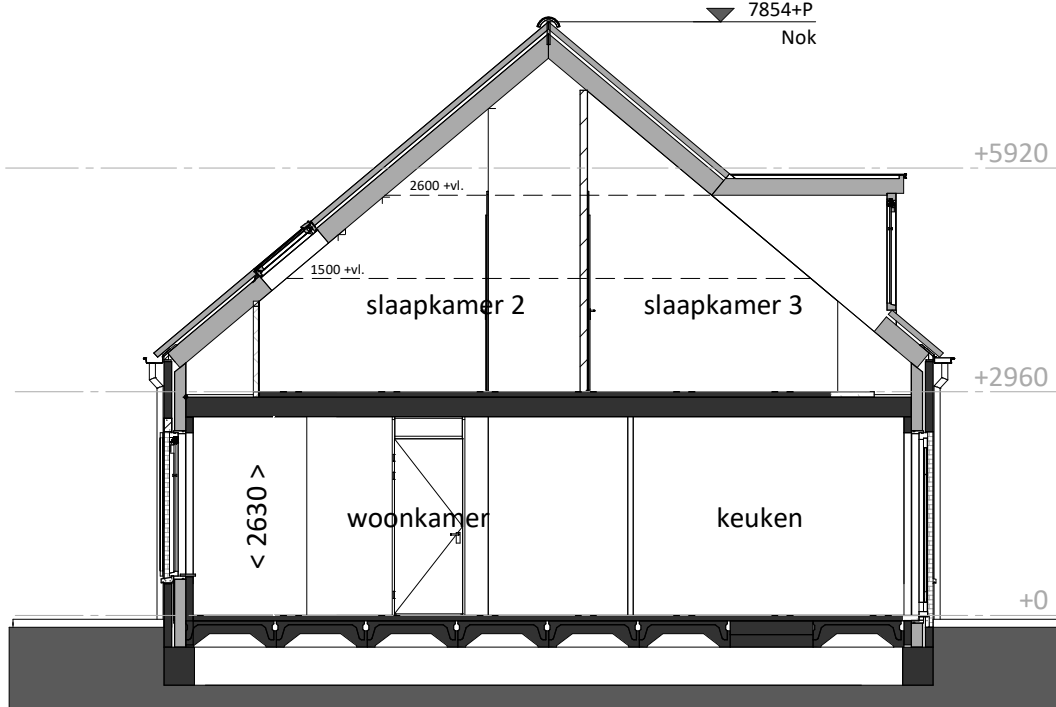


doorsnede
schaal 1:100

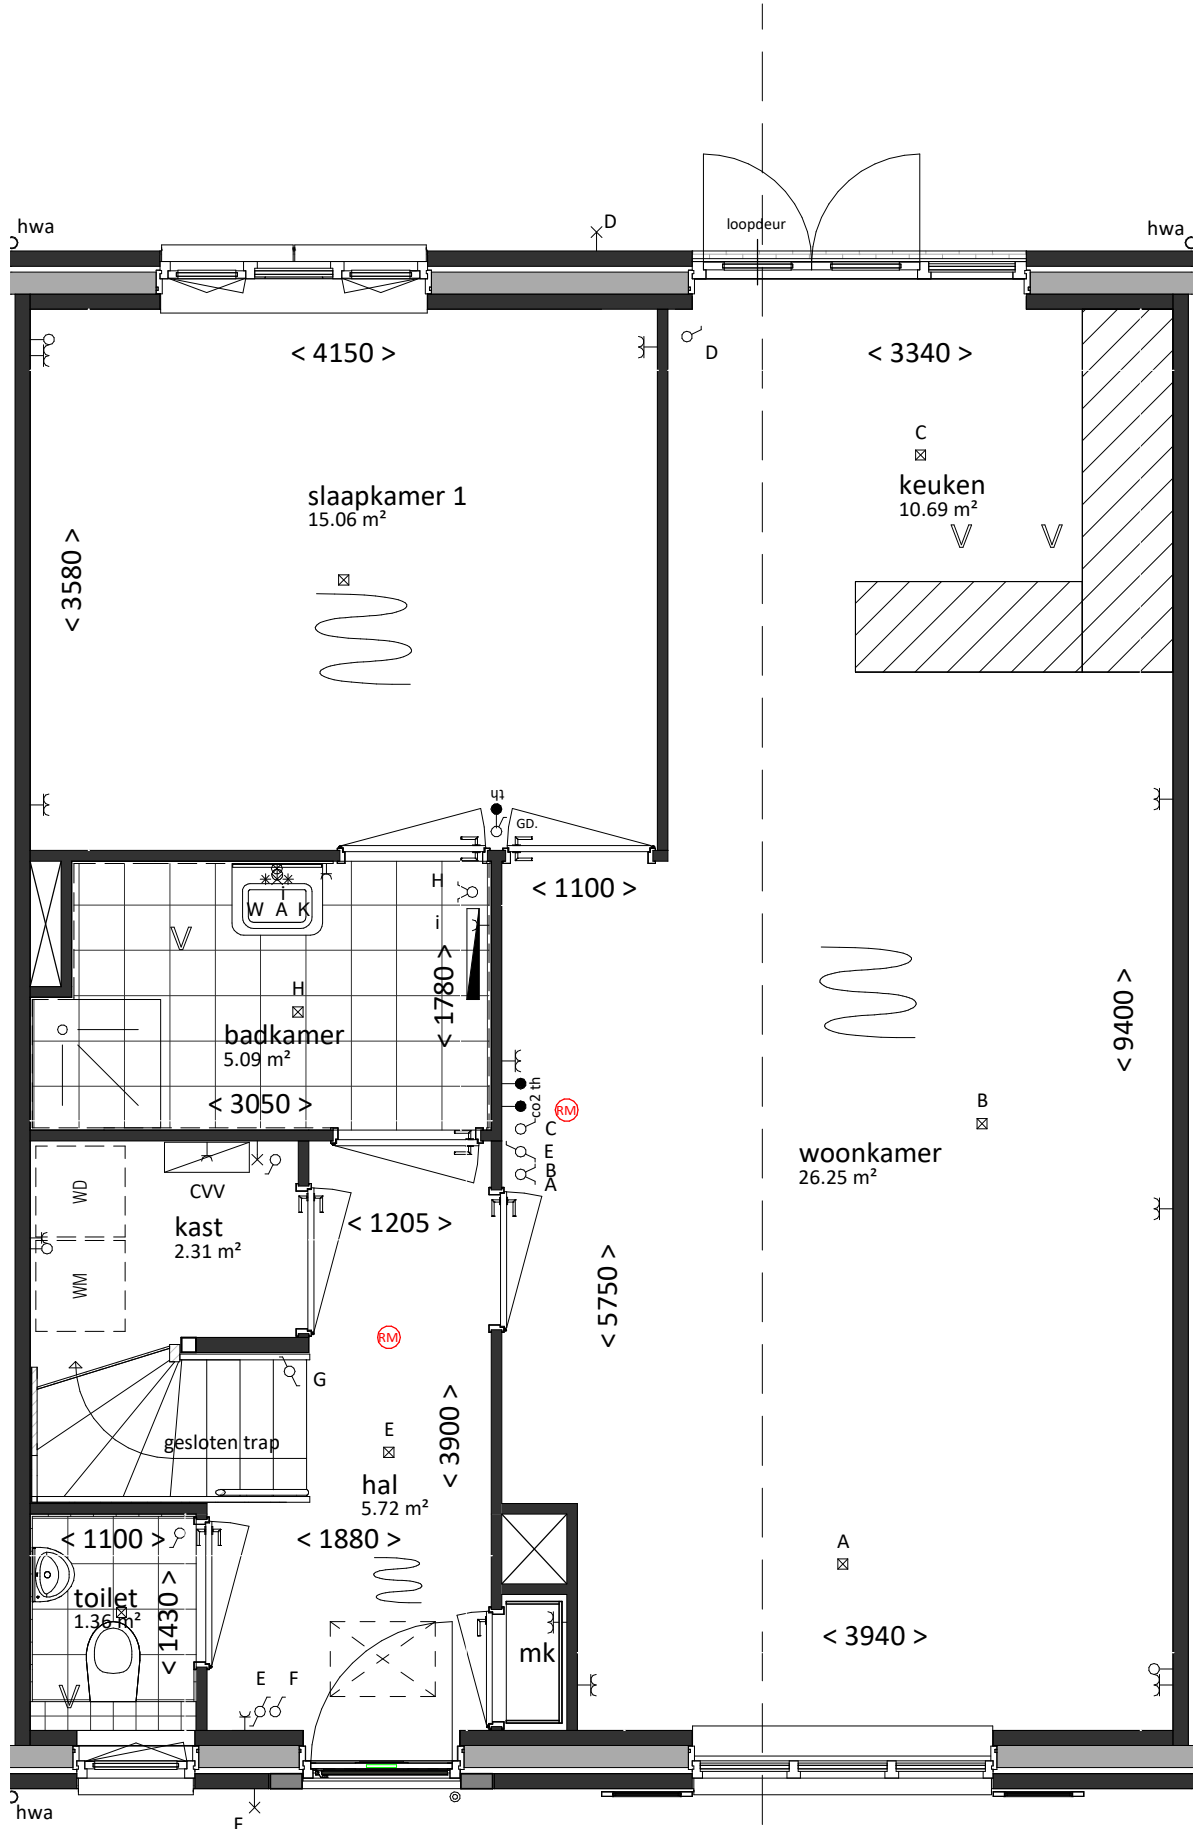

begane grond
bk. vloer = P = 0
schaal 1:50

0m 1m 2m 3m 4m 5m

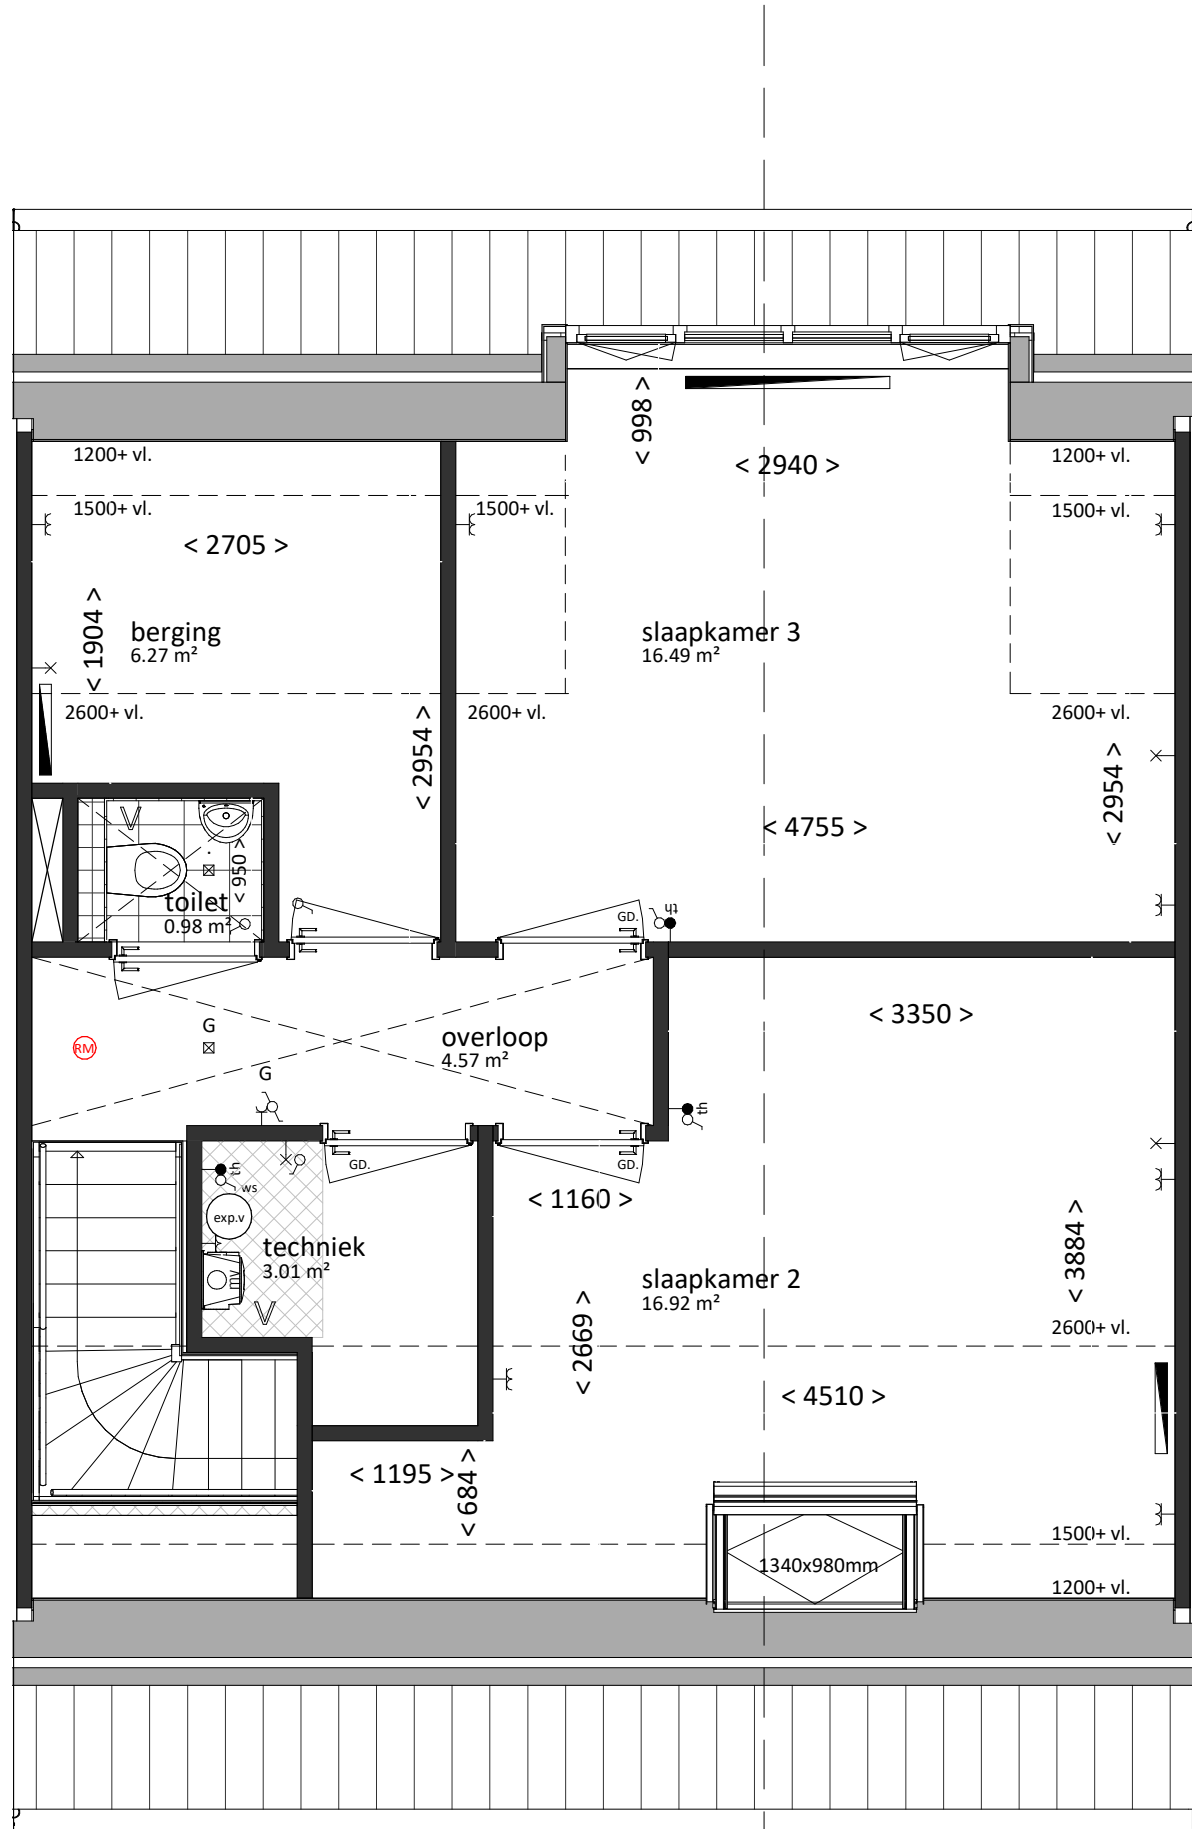

eerste verdieping
bk. vloer = 2960+
schaal 1:50

renvooi

algemeen

- alle maatvoering is aangegeven in millimeters (mm)
- kleuren zijn indicatief en kunnen afwijken van de werkelijkheid
- posities van installatiepunten zijn indicatief en kunnen afwijken van de werkelijkheid
- wijzigingen onder voorbehoud
- bij de tweede verdieping maatvoering aangegeven tot 1500+vl. lijn

bouwkundig

hwa	hemelwaterafvoer (exacte posities, zie geveltekeningen)
GD	geluidswerend binnendeurkozijn met binnendeur
inspectie	inspectie
technische zone	technische zone (plaatsing van installatie onderdelen kan nog wijzigen)

elektrotechnische installaties

wandcontactdoos met randaarde, 1 voudig	2-fase aansluitpunt, tbv. elektrisch koken
wandcontactdoos met randaarde, 2 voudig	aansluitpunt, bedraad
schakelaar, enkelpolig	aansluitpunt, onbedraad
schakelaar, serie	aansluitpunt, onbedraad, televisie
schakelaar, wissel	aansluitpunt, onbedraad, televisie
schakelaar met wandcontactdoos combinatie	rookmelder
plafondlichtpunt (excl. armatuur)	belddrukker
wandlichtpunt (excl. armatuur), hoogte 1,8m	schel / deurbel
Aansluitpunten keuken conform 'nultekening'	werkschakelaar

verwarmingsinstallaties

warmteunit t.b.v. aflevering stadsverwarming	expansievat
verdelers t.b.v. vloerverwarming (cvv)	
thermostaat	
radiator	
ruimte vloerverwarming	

waterinstallaties en binnenriolering

*K	aansluiting koudwater
*W	aansluiting warmwater
⊗A	afvoerpunt binnenriolering
WM	opstelplaats wasmachine (aansluiting koudwater / afvoerpunt binnenriolering)
WD	opstelplaats wadroger

ventilatie- en luchtbehandelingsinstallatie

V	ventilatie toevoer voorziening (rooster in gevel)
V	ventilatie afvoer voorziening (rozet in plafond / wand)
mech	mechanische ventilatie motorunit
CO2	CO2 sensor / aansluiting mechanische ventilatie motorunit

Woning, type H5-K

bruto inhoud	gebruiksoppervlakte
530.3 m³	125.9 m²
bouwnummers	
203	

VAN MIERLO
BOUW & ONTWIKKELING

LK
LIERKWARTIER

Van Mierlo Bouwprojecten BV

REALISATIE

project
Lierkwartier Aan de Lanen
De Lier
onderdeel
Type H5-K

Aartsdijkweg 1, 2676 LE Maasdijk

info@vmierlo.nl

www.vmierlo.nl

getekend

FORM

projectnummer

P20295

bladnummer

VK-123

schaal

1:50/1:100

formaat

A1

datum 26-03-2021