

renvooi

algemeen

- alle maatvoering is aangegeven in millimeters (mm)
- kleuren zijn indicatief en kunnen afwijken van de werkelijkheid
- posities van installatiepunten zijn indicatief en kunnen afwijken van de werkelijkheid
- wijzigingen onder voorbehoud
- bij de tweede verdieping maatvoering aangegeven tot 1500+vl. lijn

bouwkundig

hwa	hemelwaterafvoer (exacte posities, zie geveltekeningen)
GD	geluidswerend binnendeurkozijn met binnendeur
	inspectieluik
	technische zone (plaatsing van installatie onderdelen kan nog wijzigen)

elektrotechnische installaties

	wandcontactdoos met randaarde, 1 voudig		2-fase aansluitpunt, tbv. elektrisch koken
	wandcontactdoos met randaarde, 2 voudig		aansluitpunt, bedraad
	schakelaar, enkelpolig		aansluitpunt, onbedraad
	schakelaar, serie		aansluitpunt, onbedraad, telefonie
	schakelaar, wissel		rookmelder
	schakelaar met wandcontactdoos combinatie		beldrukker
	plafondlichtpunt (excl. armatuur)		schel / deurbel
	wandlichtpunt (excl. armatuur), hoogte 1,8m		werkschakelaar
	aansluitpunten keuken conform 'nultekening'		

verwarmingsinstallaties

	warmteunit t.b.v. aflevering stadsverwarming
	verdelers t.b.v. vloerverwarming (cvv)
	thermostaat
	radiator
	ruimte vloerverwarming

waterinstallaties en binnenriolering

*K	aansluiting koudwater
*W	aansluiting warmwater
⊗A	afvoerpunt binnenriolering
WM	opstelplaats wasmachine (aansluiting koudwater / afvoerpunt binnenriolering)

ventilatie- en luchtbehandelingsinstallatie


V	ventilatie toevoer voorziening (rooster in gevel)
V	ventilatie afvoer voorziening (rozet in plafond / wand)
	mechanische ventilatie motorunit
	CO2 sensor / aansluiting mechanische ventilatie motorunit




voorgevel
schaal 1:100

0m 1m 2m 3m 4m 5m


achtergevel
schaal 1:100

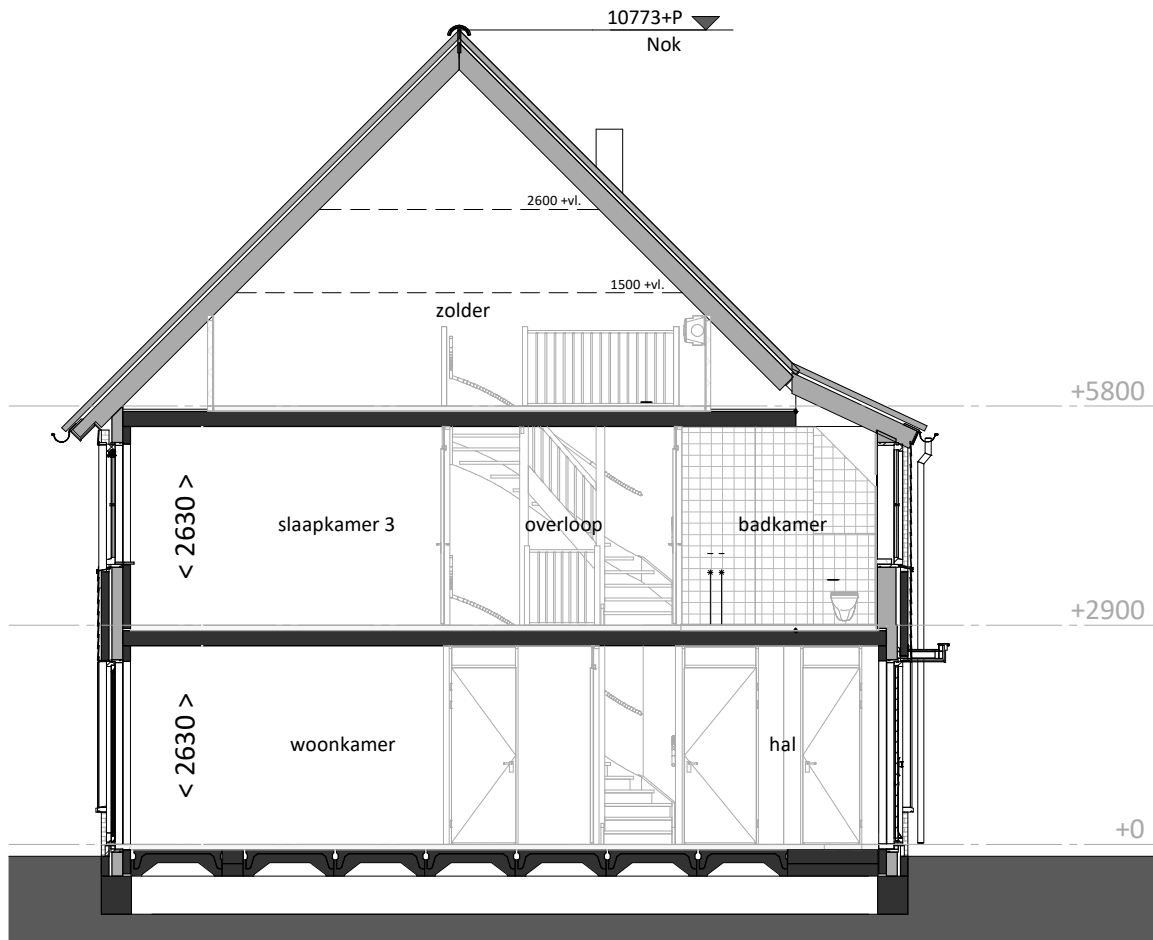


doorsnede
schaal 1:100

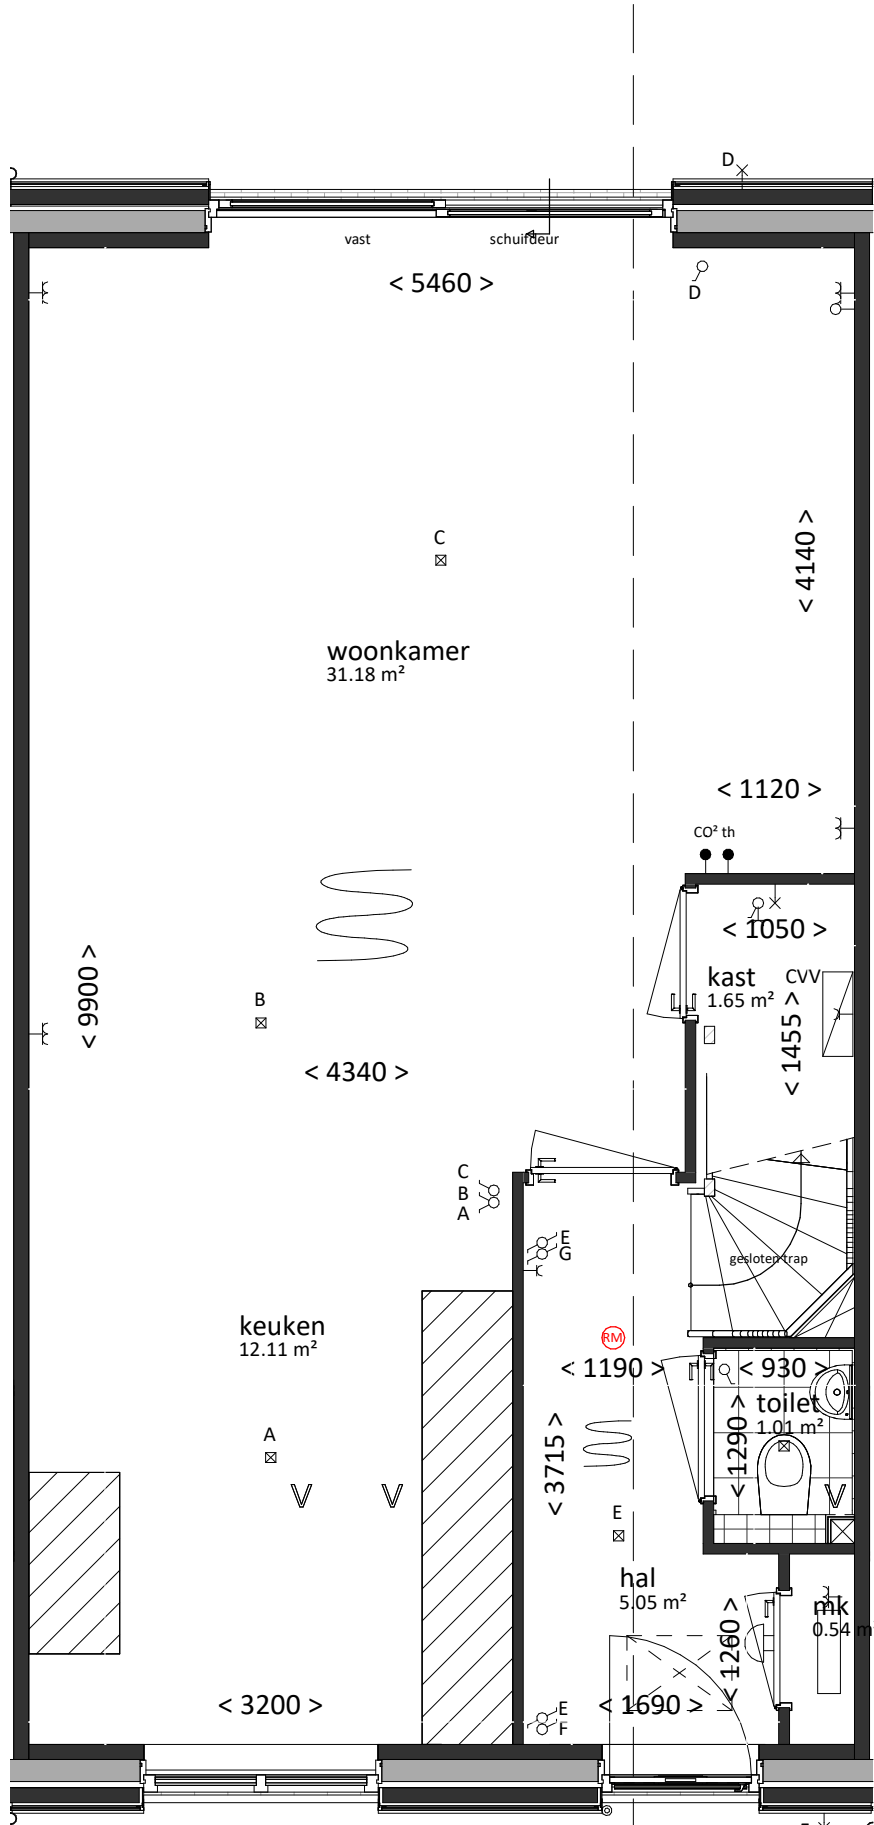

VK type C5-L sp
Beukmaat 5700
begane grond
bk. vloer = P = 0
schaal 1:50
0m 1m 2m 3m 4m 5m

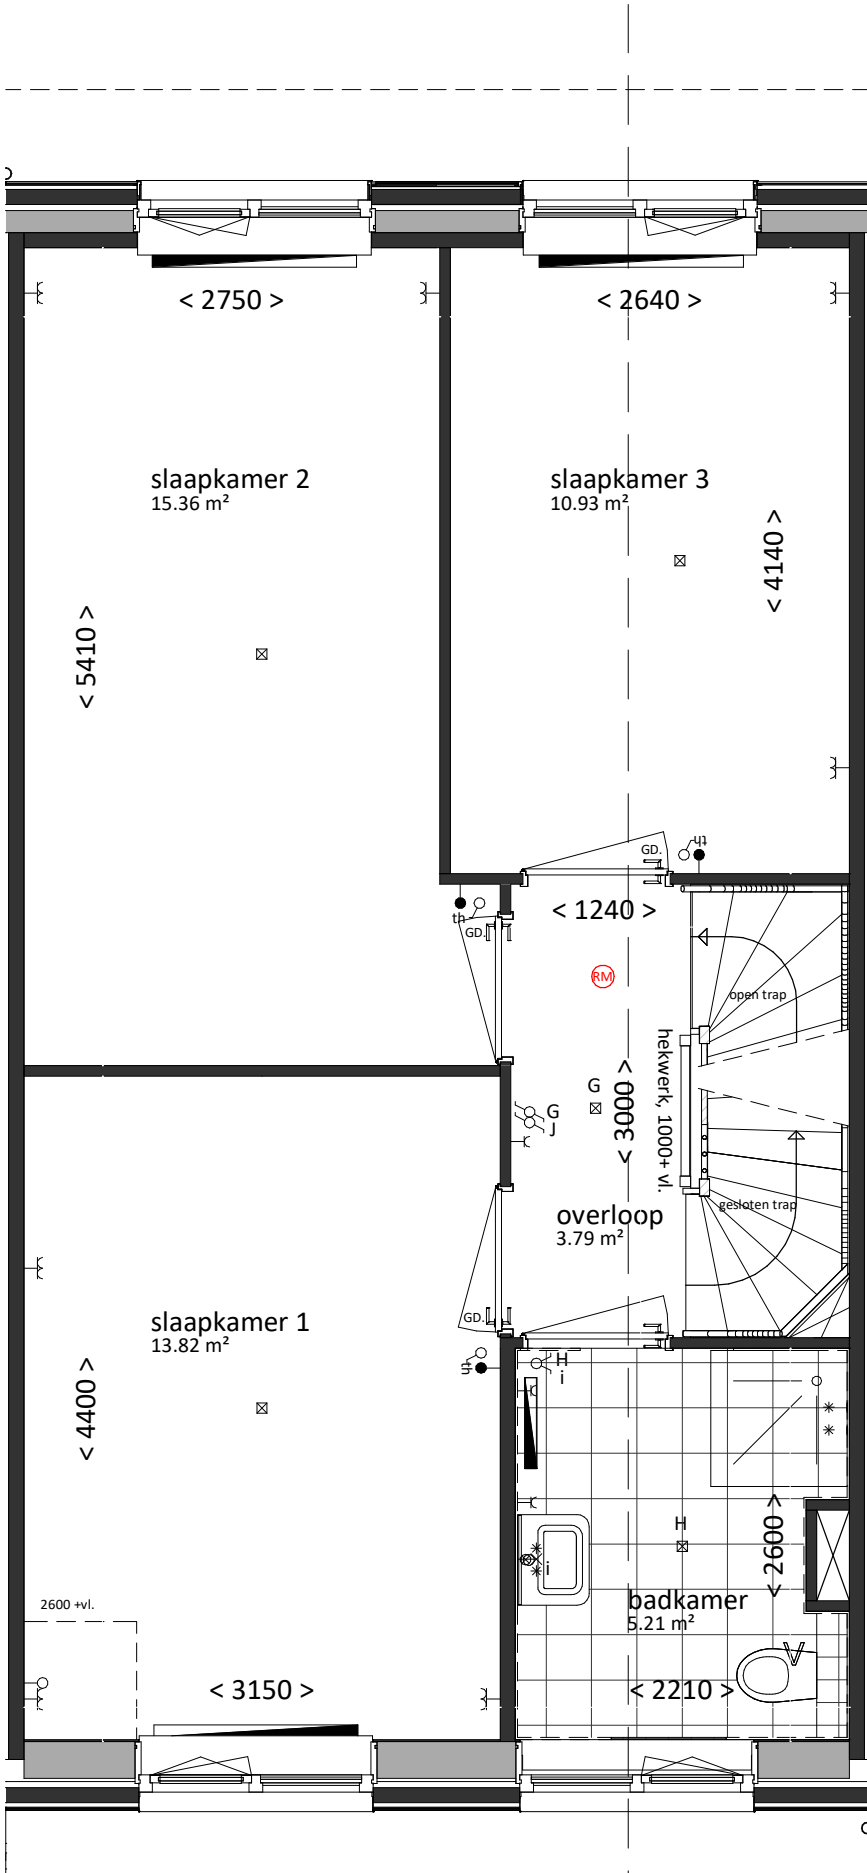

VK type C5-L sp
eerste verdieping
bk. vloer = 2900+
schaal 1:50

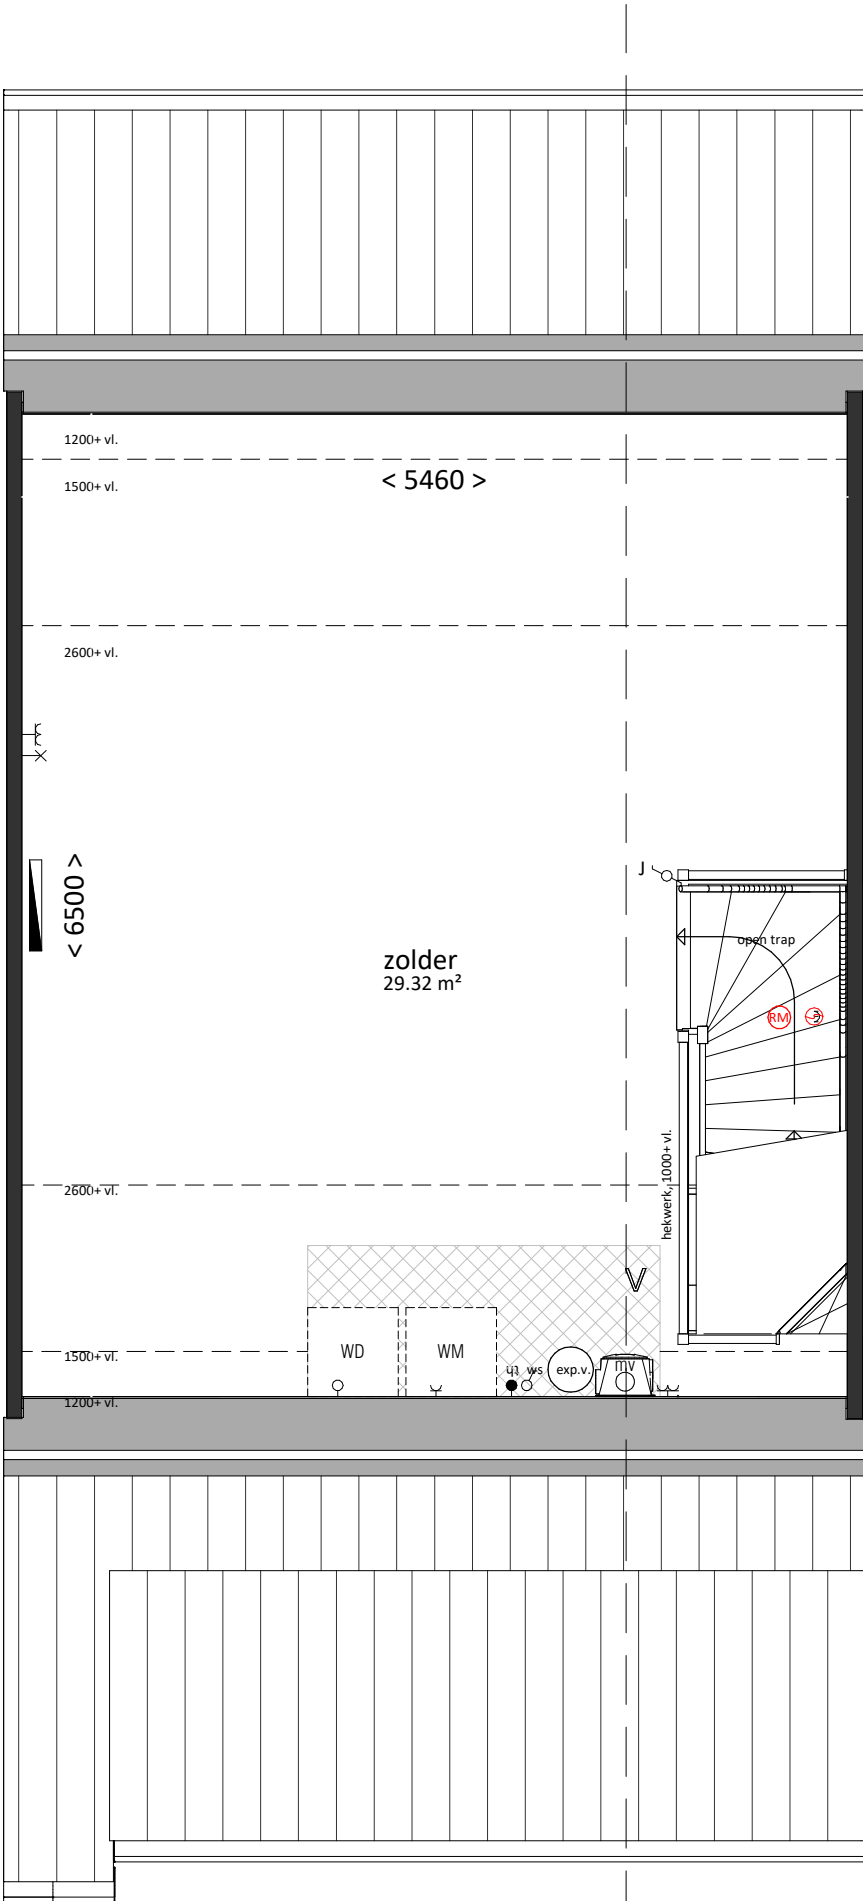

VK type C5-L sp
tweede verdieping
bk. vloer = 5800+
schaal 1:50

Woning, type C5-L sp

bruto inhoud	gebruiksoppervlakte
520 m³	140 m²
bouwnummers	
425	

	Van Mierlo Bouwprojecten BV	Aartsdijkweg 1, 2676 LE Maasdijk
REALISATIE	info@vmierlo.nl www.vmierlo.nl	
project	Lierkwartier Aan de Lanen De Lier	getekend schaal formaat FORM 1:50/1:100 A1
onderdeel	Type C5-L sp bwnr.425	projectnummer P20295
datum	02-07-2021	bladnummer VK-179