



Begane grond



Begane grond

Tweede verdieping




Eerste verdieping




Eerste verdieping

Dakaanzicht

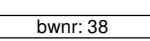


Linker zijgevel

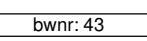

Rechter zijgevel

Deze verkooptekening geeft een goed beeld van de woningen. De genoemde maten zijn circa 20%. In de verkooptekening tussen worden en verleggen wordt aangegeven, is daarbij nog geen rekening gehouden met enige wandverlenging c.a. plattegrandsverlenging, bijvoorbeeld stuwrek, tegelwerk en maastralerijen. De posities van de knechtoets zijn indicatief en worden door de kapverlanger aan de hand van berekeningen en tekeningen definitief bepaald. In verband met de nauwkeurige uitvoering van details, constructies, maatvoering materialen, d.m.v. kruisen of afwijkingen ontstaan in de maatvoering. Deze afwijkingen geven geen aanleiding tot verrekening. Aan in de tekening gemeten maatvoering kunnen geen rechten worden ontleend.

De aangegeven positie van aansluitpunten en schakelaars is onder voorbehoud van kleine wijzigingen tijdens de uitvoering. De aangegeven positie van de installaties en afsluippunten zijn indicatief en worden door de installateur aan de hand van berekeningen en tekeningen definitief bepaald. De op tekening aangegeven huishoudelijke apparaten zoals wasmachine, losse kasten en meubilair etc. behoren niet tot de levering van Boer Bouw BV. Aansluitpunten voor elektrika in keukens worden uitgevoerd conform nul-teningen aanneem. Inbraakwerendheid hang- en sluitwerk armaturen en deuren voldoen aan weerstandsklasse 2. Voor kleuren en materialen selectief wordt verwezen naar de technische omschrijving en kleuren- en materiaalselectie.

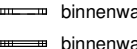Bouwkundig	
	isolatie 140mm, luchtspoor 40mm, metselwerk 100mm woninggeschiedend kalkzandsteen 120mm, spoor 60mm, kalkzandsteen 120mm kalkzandsteen 120mm (kopwanden) kalkzandsteen 100mm (langwanden) houtskeletbouw wand 243mm binnenwand glasblokken normaal 70mm binnenwand glasblokken zwaar 70mm binnenwand glasblokken hydro 100/70mm houtskeletbouw wand 100mm
	metselwerk kleur A metselwerk standaard kleur A metselwerk ribbels kleur A verticale houten delen kleur H1 splanden en beplating n.t.b.

2W	zoonering		
Installaties			
• te	• aansluitingskabel bedraad	• aansluitpunt wte unit	• te - lichtpunt bol
• te	• centrale antenne ant. bedraad	• aansluitpunt wasmachine	• te - armatuur bol
• te	• thermostaat	• aansluitpunt wasdroger	• te - douchegreener
• te	• bekruipkr.	• dubbele wandcontactdoos	• te - rookmelder
• te	• aansluitpunt kookstoel	• dubbele wandcontactdoos bij aansluitpunt	• te - hemelwaaierafzet
• te	• aansluitpunt bol	• enkelzijdige schakelaar	• afzet op toevocport o/c verborde
• te	• aansluitpunt onbedraad	• dubbelzijdige schakelaar	• vloerverwarming
• te	• enkele wandcontactdoos	• dubbelzijdige schakelaar	• radiator E/L T
• te	• aansluitpunt contactdoos	• schel	• te - pvc o/mtrimer
• te	• aansluitpunt afzuigkap	• co2 - schakelaar b.v. wte-unit	• te - opstelplaats wasdroger
• te	• aansluitpunt oven	• aansluit aan plafond	• te - opstelplaats wasdroger
• te	• aansluitpunt wasmachine	• aansluitpunt wasd	• te - opstelplaats wasdroger
• te	• mechanische ventilatie unit		
• te	• ruis		

Situation	mechanische verdrängungs-unit incl. wärmeträgergewinnunit optische passiv wärmeröhrer
-----------	---

3D Impressi



Omschrijving:
Blok 7 (Bouwnummer 38 t/m 43)
Bladnr:
VT-07

formaat: A1 (594x1300)
 schaal: 1:100
 datum: 17-07-2023


gewijzigd
A
B




Voorgevel




Achtergevel

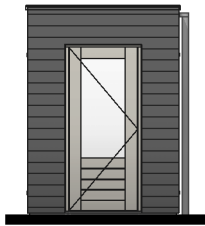


Linker zijgevel

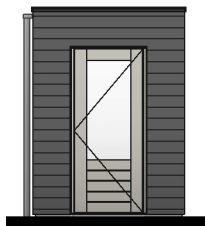


Rechter zijgevel

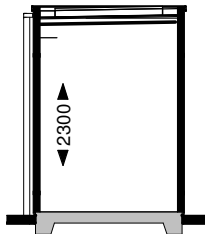

Doorsnede

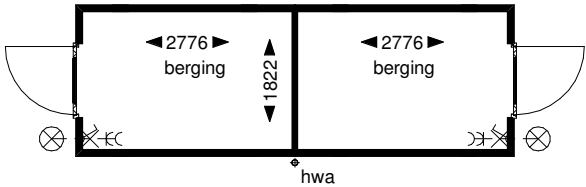

Begane grond

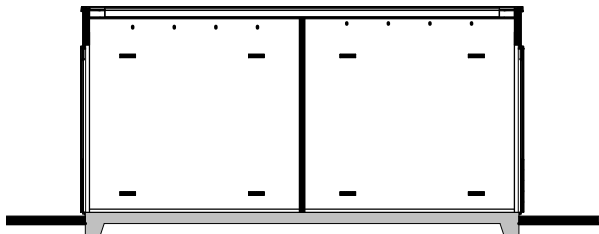

Doorsnede

Renvooi


Bouwkundig

	houten rabatdelen 19mm, stijl en regelwerk		houten rabatdelen
	spaanplaat 11mm, stijl en regelwerk, spaanplaat 11mm		

Installaties

- enkelpolige schakelaar
- dubbele wandcontactdoos
- lichtpunt buiten
- lichtpunt aan wand

3D Impressie

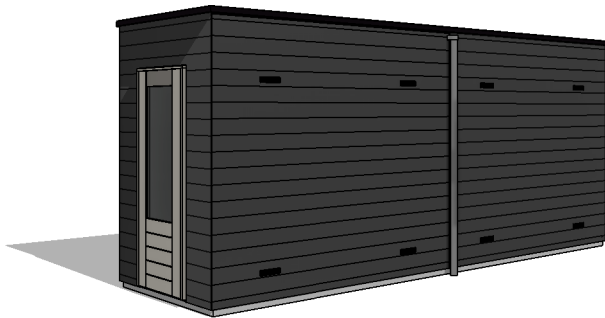

Omschrijving:
Berging dubbel plat dak
Bladnr:
VT-BE-02

Van toepassing bij bwnrs:
28 t/m 30, 34 t/m 36, en
38 t/m 43

formaat: A3
schaal: 1:100
datum: 17-07-2023

gewijzigd:
A
B