

renvooi

algemeen

- alle maatvoering is aangegeven in milimeters (mm)
- kleuren zijn indicatief en kunnen afwijken van de werkelijkheid
- posities van installatiepunten zijn indicatief en kunnen afwijken van de werkelijkheid
- wijzigingen onder voorbehoud
- bij de tweede verdieping maatvoering aangegeven tot 1500+vl. lijn

bouwkundig

hwa	hemelwaterafvoer (exacte posities, zie geveltekeningen)
GD	geluidswerend binnendeurkozijn met binnendeur
	inspectieluik
	technische zone (plaatsing van installatie onderdelen kan nog wijzigen)

elektrotechnische installaties

	wandcontactdoos met randaarde, 1 voudig		2-fase aansluitpunt, tbv. elektrisch koken
	wandcontactdoos met randaarde, 2 voudig		aansluitpunt, bedraad
	schakelaar, enkelpolig		aansluitpunt, onbedraad
	schakelaar, serie		aansluitpunt, onbedraad, televisie
	schakelaar, wissel		rookmelder
	schakelaar met wandcontactdoos combinatie		beldrukker
	plafondlichtpunt (excl. armatuur)		schel / deurbel
	wandlichtpunt (excl. armatuur), hoogte 1,8m		werkschakelaar
Aansluitpunten keuken conform 'nultekening'			

verwarmingsinstallaties

	warmteunit t.b.v. aflevering stadsverwarming		expansievat
	verdelersymbol t.b.v. vloerverwarming (cvv)		
	thermostaat		
	radiator		
	ruimte vloerverwarming		

waterinstallaties en binnenriolering


*K	aansluiting koudwater
*W	aansluiting warmwater
⊗A	afvoerpunt binnenriolering
WM	opstelplaats wasmachine (aansluiting koudwater / afvoerpunt binnenriolering)
WD	opstelplaats wadroger

ventilatie- en luchtbehandelingsinstallatie


	ventilatie toevoer voorziening (rooster in gevel)
	ventilatie afvoer voorziening (rozet in plafond / wand)
	mechanische ventilatie motorunit
	CO2 sensor / aansluiting mechanische ventilatie motorunit



voorgevel
schaal 1:100

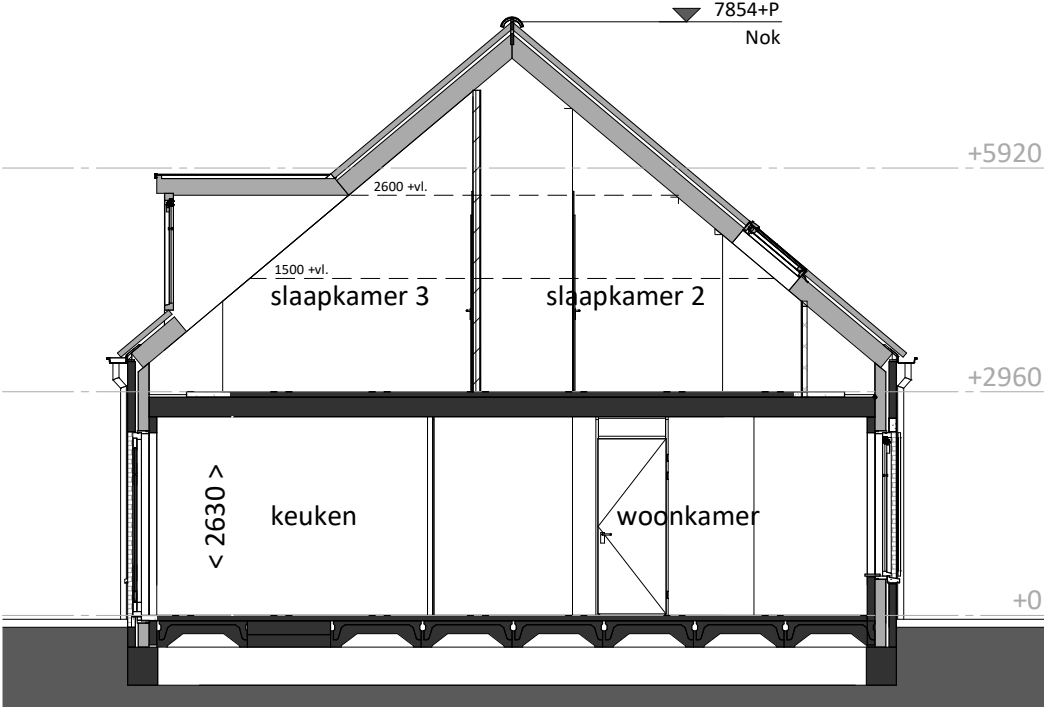


doorsnede
schaal 1:100

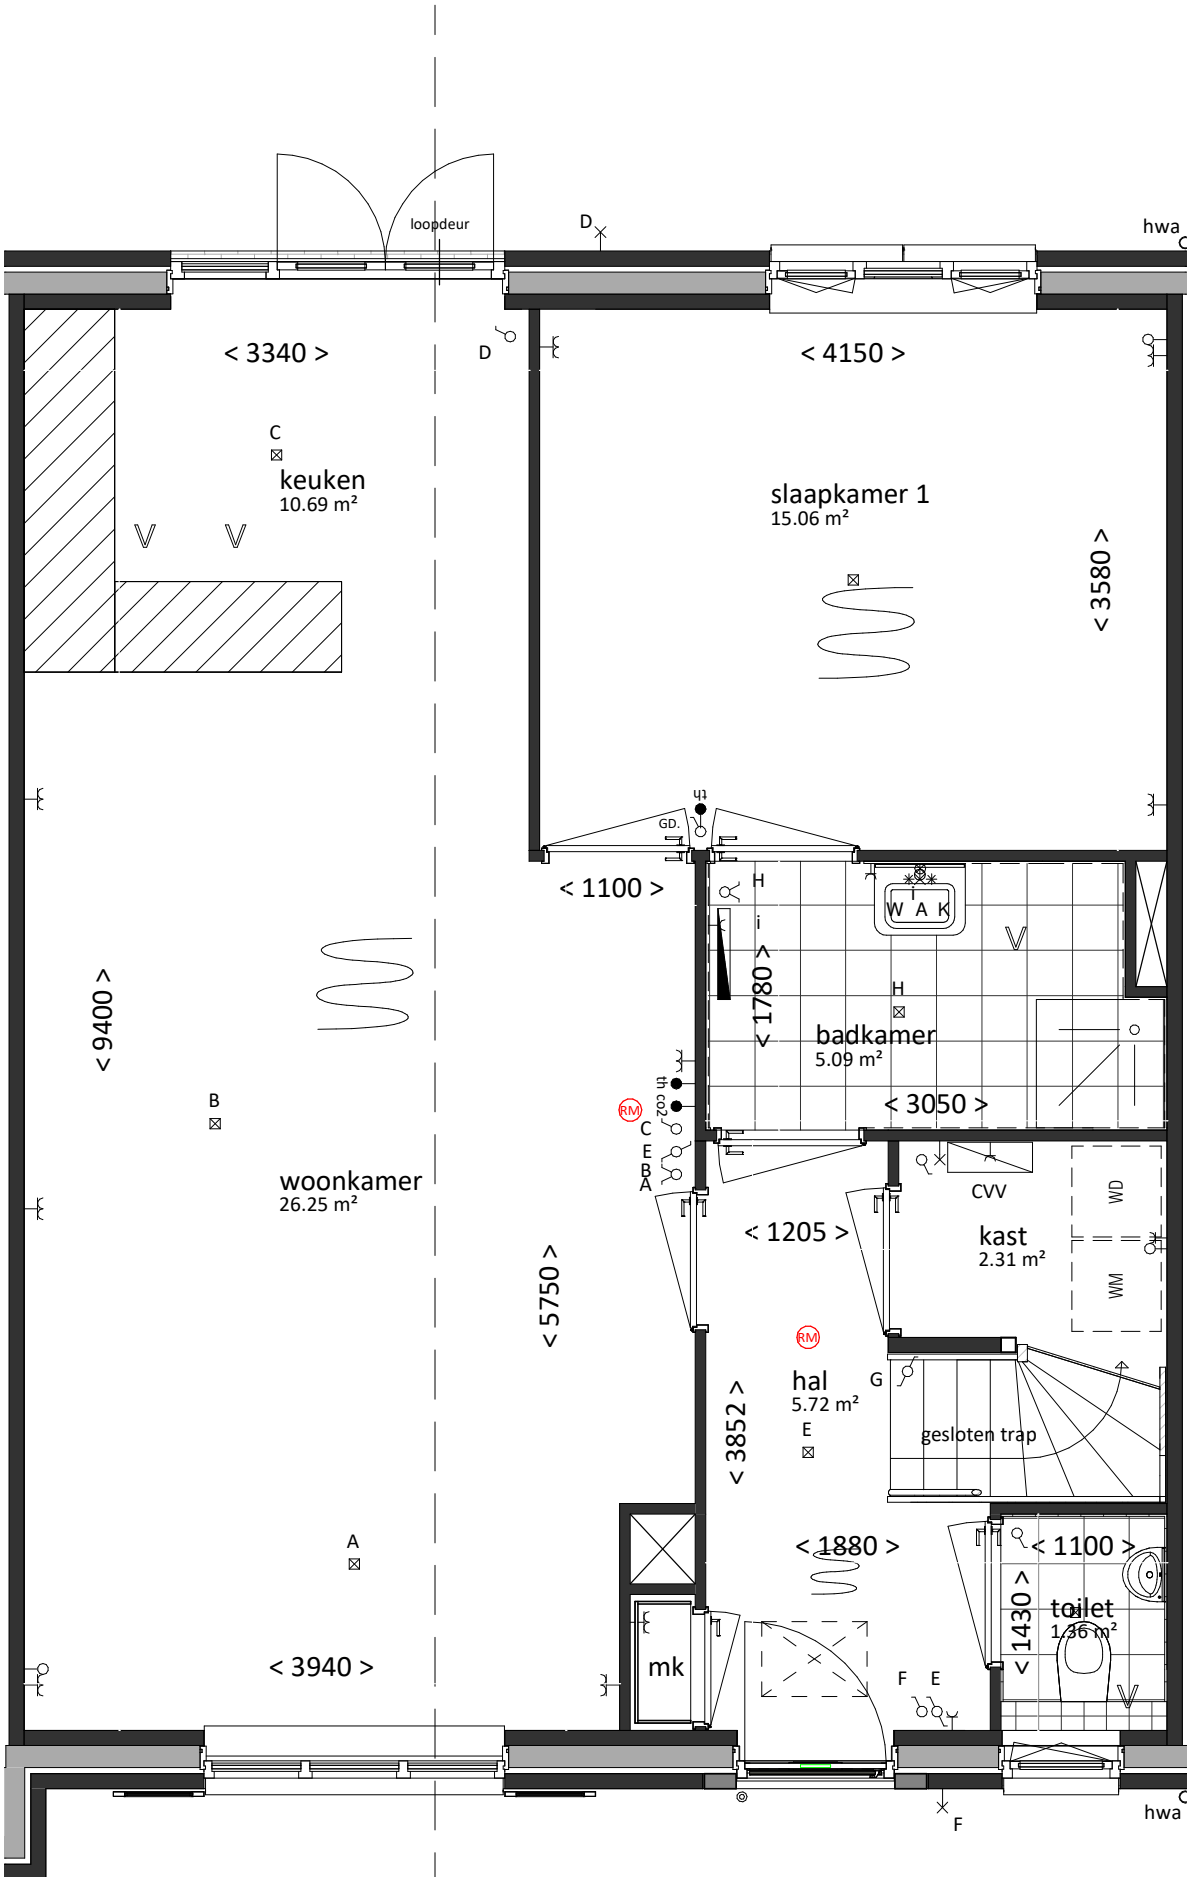

Beukmaat 7800
VK - type H5-K-D
sp

begane grond
bk. vloer = P = 0
schaal 1:50

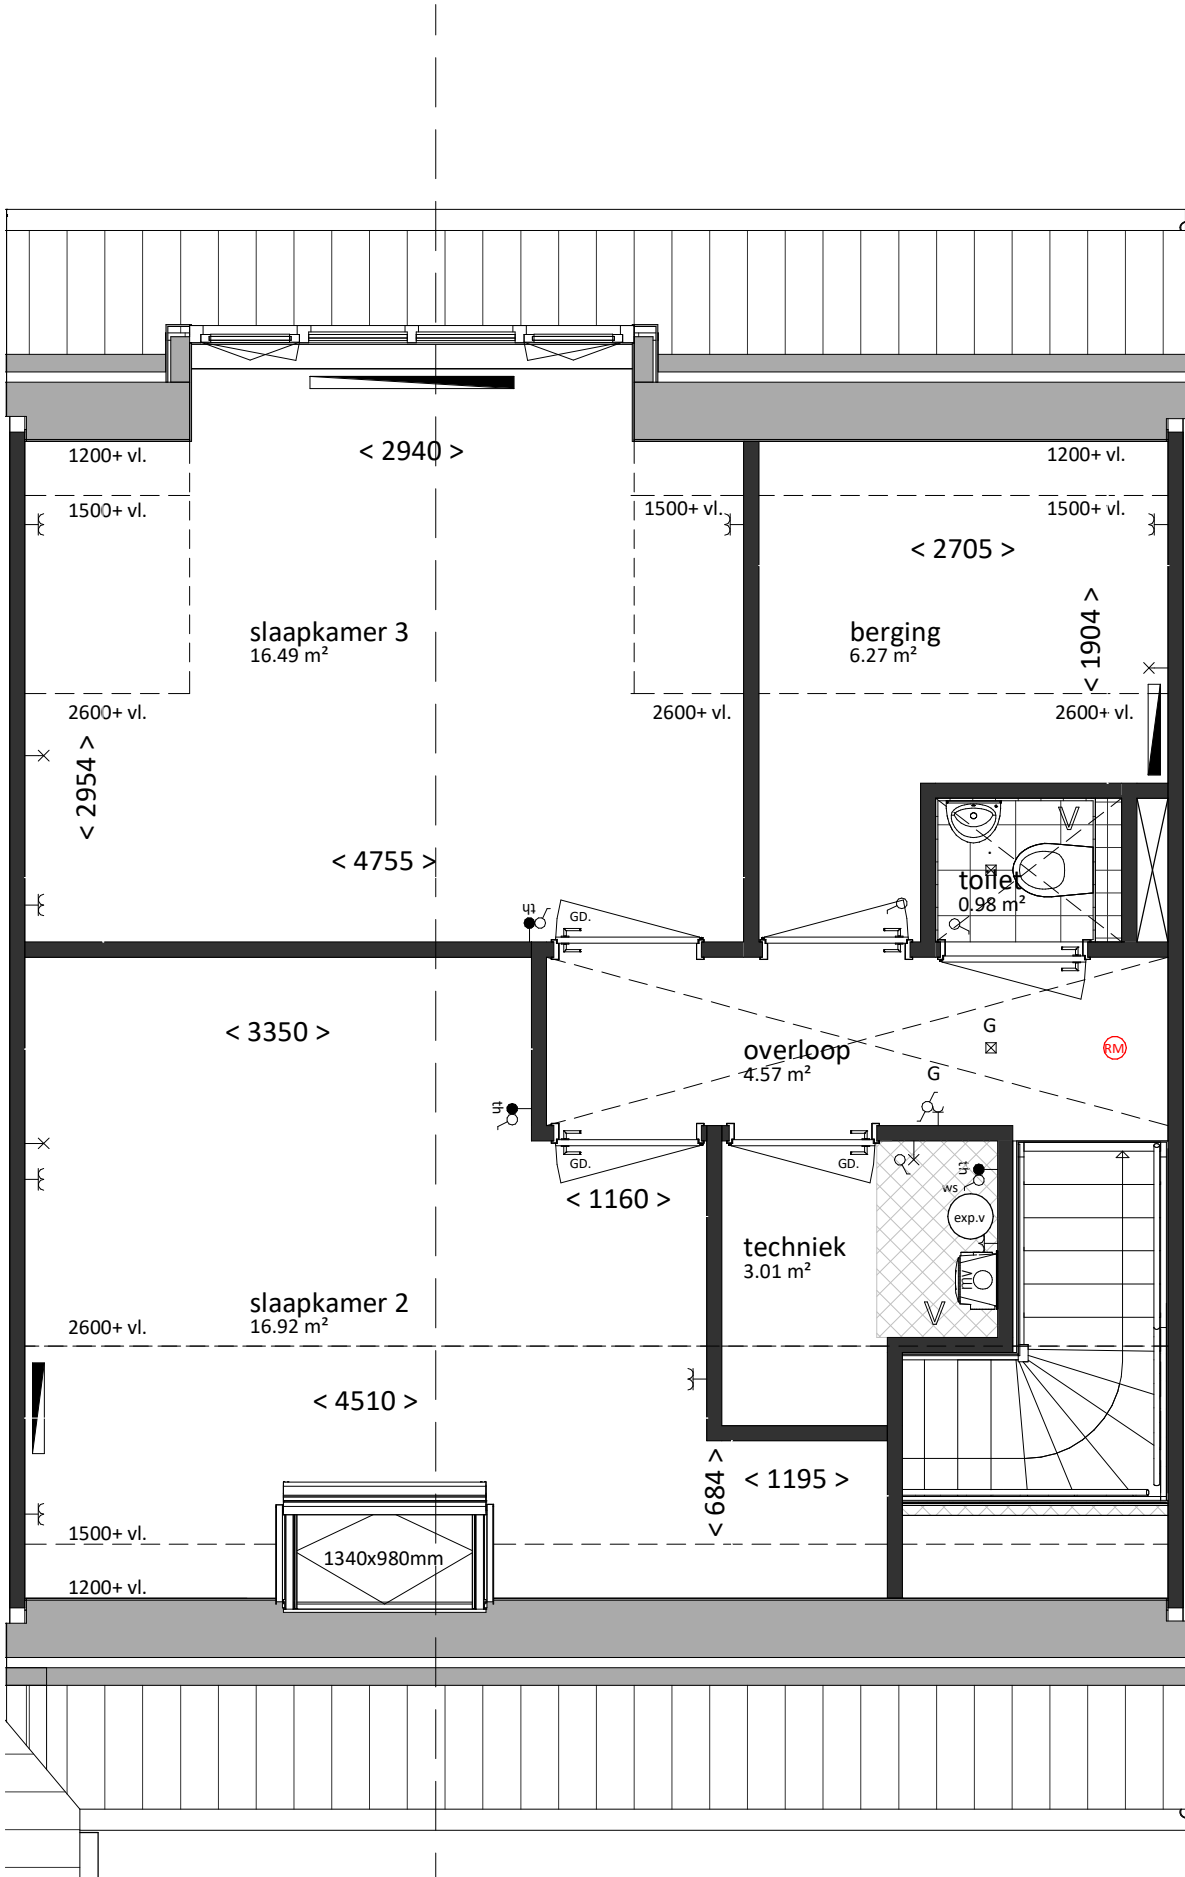

VK - type H5-K-D
sp

eerste verdieping
bk. vloer = 2960+
schaal 1:50

Woning, type H5-K-D sp

bruto inhoud	gebruiksoppervlak
530.3 m³	125.9 m²
bouwnummers	
204	



Van Mierlo Bouwprojecten BV	Aartsdijkweg 1, 2676 LE Maasdijk	
REALISATIE	info@vmierlo.nl www.vmierlo.nl	
project	Lierkwartier Aan de Lanen	getekend
De Lier	onderdeel	schaal
Type H5-K sp	bladnummer	1:50/1:100
		formaat
		A1
		projectnummer
		P20295
		bladnummer
		VK-124