

Disclaimer

Deze verpoetsing geeft een goed beeld van de woningen. De genoemde maten zijn circa maten. Indien de maatvoering tussen wanden en verdiepingen wordt aangepasse, is daarbij nog geen rekening gehouden met enige wandafwerking c.q. plafondafwerking zoals bijvoorbeeld stucwerk, tegelwerk en maastralatoren. De posities van de kieschroeven zijn indicatief en worden door de kapverlener aan de hand van berekeningen en tekeningen definitief bepaald. In verband met de nauwkeurige uitwerking van details, constructies, maatvoering materialen, e.d. kunnen er afwijkingen ontstaan in de maatvoering. Deze afwijkingen geven geen aanleiding tot verrekking. Aan in de tekening gemeten maatvoering kunnen geen rechten worden ontleend.

De aangegeven positie van de aansluitpunten en schakelaars is onder voorbehoud van kleine wijzigingen tijdens de uitvoering. De aangegeven positie van de installaties en aansluitpunten zijn indicatief en worden door de installateur aan de hand van berekeningen en tekeningen definitief bepaald. De op tekening aangegeven huishoudelijke apparaten zoals wasmachine, losse kasten en meubilair etc. behoren niet tot de levering van Boer Bouw BV. Aansluitpunten voor elektrika in keukens worden uitgevoerd conform nul-tekeningen aanlevering. Inbraakwerendheid hang- en sluitwerk ramen en deuren voldoen aan weerstandsklasse 2. Voor kleuren en materiaalspecificaties wordt verwezen naar de technische omschrijving en kleuren- en materiaalstaat.

Renvooi


Bouwkundig

- [illegible]


Install

—● tel - telefoon

- | | | |
|------------------------------------|-------------------------------|-------------------------|
| de centrale antenne aanst. bedraad | ↔ aansluitpunt wachschijn | ↔ armatuur |
| ↔ aansluitpunt | ↔ aansluitpunt | ↔ aansluitpunt |
| ↔ bedrading | ↔ dubbele wandcontactdoos | ↔ rookmelder |
| ↔ aansluitpunt kooktoestel | ↔ dubbele wandcontactdoos | ↔ afzuigkachel |
| ↔ aansluitpunt boiler | ↔ dubbele verwarming | ↔ hemel- en toeverruyp |
| ↔ aansluitpunt onbedraad | ↔ enkelzijdig schakelaar | ↔ C-LED |
| ↔ enkele wandcontactdoos | ↔ dubbelzijdig schakelaar | ↔ verlichtingsarmatuur |
| ↔ aansluitpunt kookkast | ↔ schakelaar | ↔ radiator 4 x 4 x 1 |
| ↔ aansluitpunt stekstop | ↔ schakelaar bijz. wit-unit | ↔ p.v. omvormer |
| ↔ aansluitpunt open | ↔ lichtkast aan plafond | ↔ opstelplaat wasmachin |
| ↔ aansluitpunt vaatwasser | ↔ lichtkast aan wand | ↔ opstelplaat wasdroger |
| | ↔ mechanische ventilatie-unit | |
| | ↔ warmtepomp | |

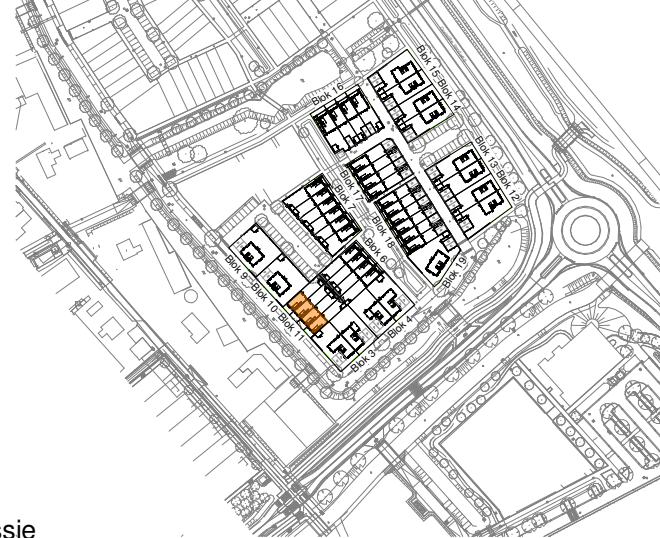[illegible]

3D Impression

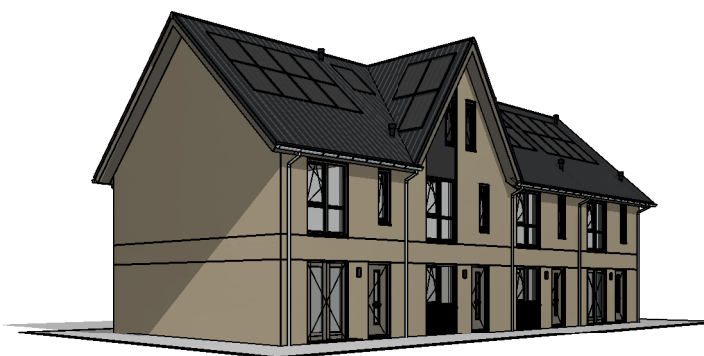


Omschrijving:
Blok 11 (Bouwnummer 28 t/m 31)
Bladnr:
VT-11


formaat: A1 (594x1000)	gewijzigd
schaal: 1:100	A
datum: 17-07-2023	B

gewijzigd
A
B



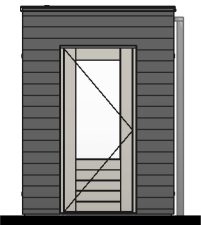


Linker zijgevel

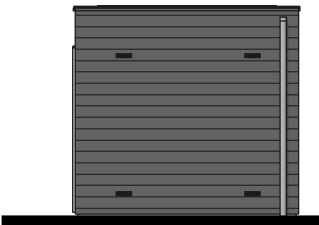


Voorgevel




Achtergevel

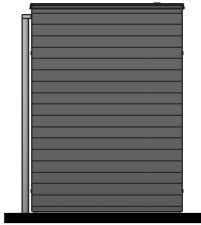


Rechter zijgevel

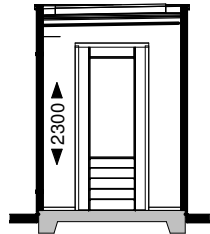

Doorsnede

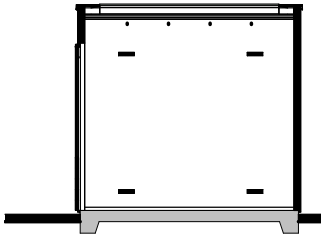

Doorsnede

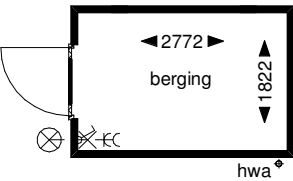

Begane grond

Renvooi


Bouwkundig

	houten rabatdelen 19mm, stijl en regelwerk		houten rabatdelen
	spaanplaat 11mm, stijl en regelwerk, spaanplaat 11mm		

Installaties

- enkelpolige schakelaar
- dubbele wandcontactdoos
- lichtpunt buiten
- lichtpunt aan wand

3D Impressie

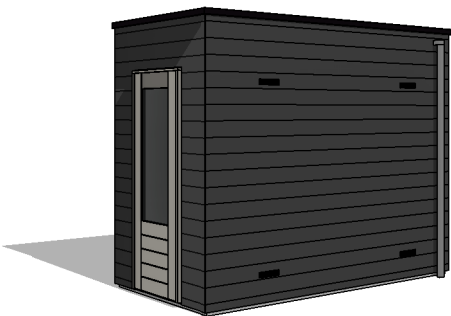

Omschrijving:
Berging enkel plat dak
Bladnr:
VT-BE-01

Van toepassing bij bwnrs:
31 (getekend)
37 (gespiegeld)

formaat: A3
schaal: 1:100
datum: 17-07-2023


gewijzigd:
A
B




Voorgevel




Achtergevel

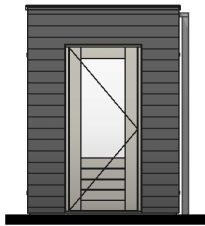


Linker zijgevel

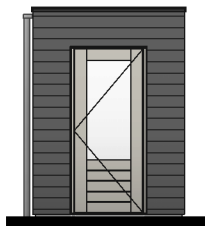


Rechter zijgevel

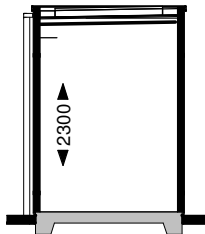

Doorsnede

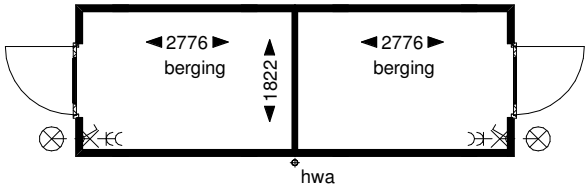

Begane grond

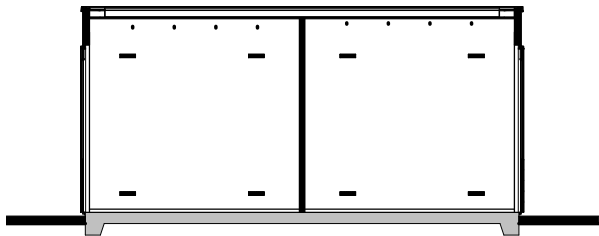

Doorsnede

Renvooi


Bouwkundig

	houten rabatdelen 19mm, stijl en regelwerk		houten rabatdelen
	spaanplaat 11mm, stijl en regelwerk, spaanplaat 11mm		

Installaties

- enkelpolige schakelaar
- dubbele wandcontactdoos
- lichtpunt buiten
- lichtpunt aan wand

3D Impressie

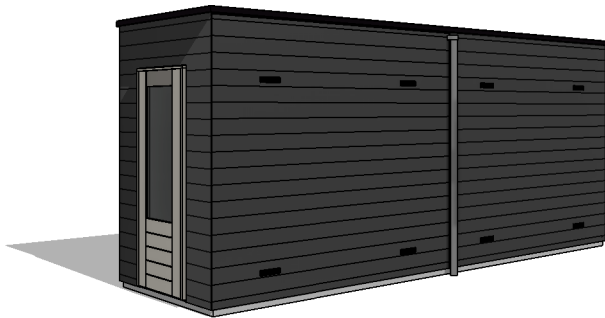

Omschrijving:
Berging dubbel plat dak
Bladnr:
VT-BE-02

Van toepassing bij bwnrs:
28 t/m 30, 34 t/m 36, en
38 t/m 43

formaat: A3
schaal: 1:100
datum: 17-07-2023

gewijzigd:
A
B