





voorgevel
schaal 1:100

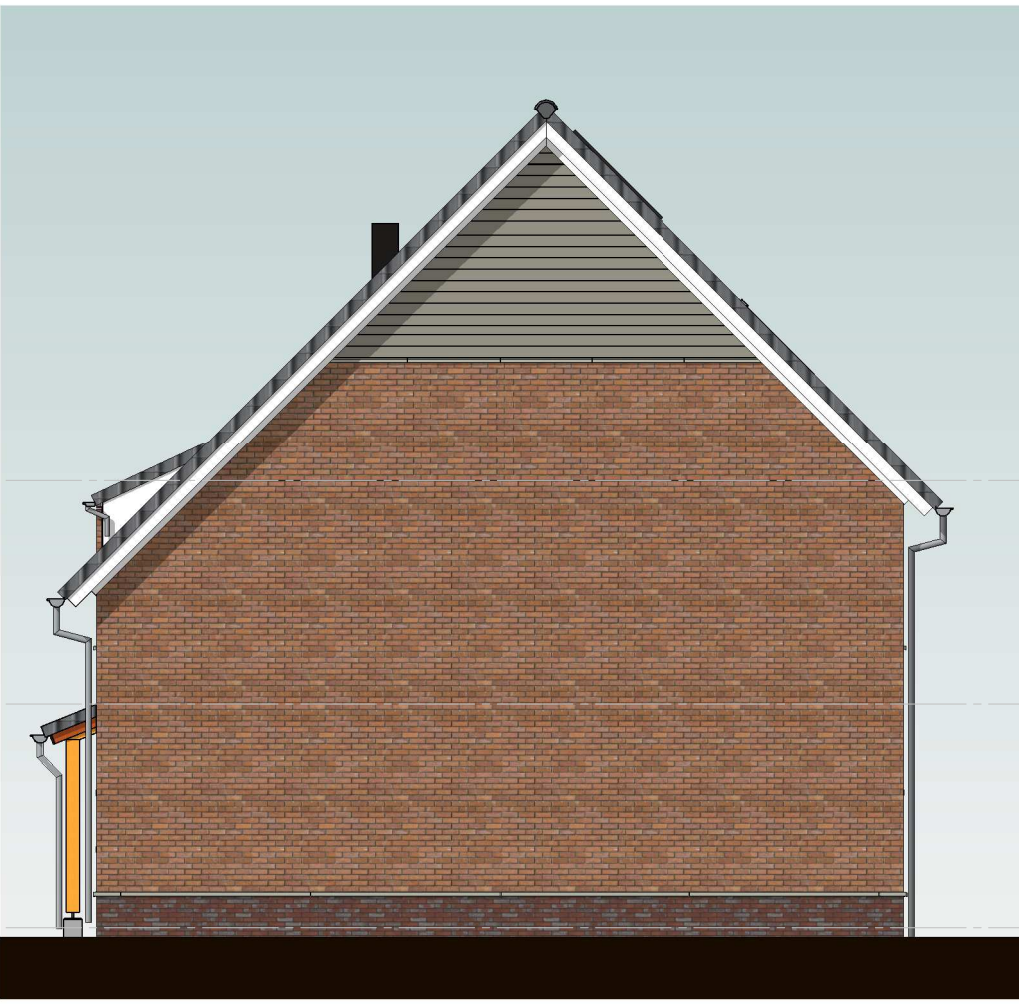


rechtergevel
schaal 1:100




achtergevel
schaal 1:100

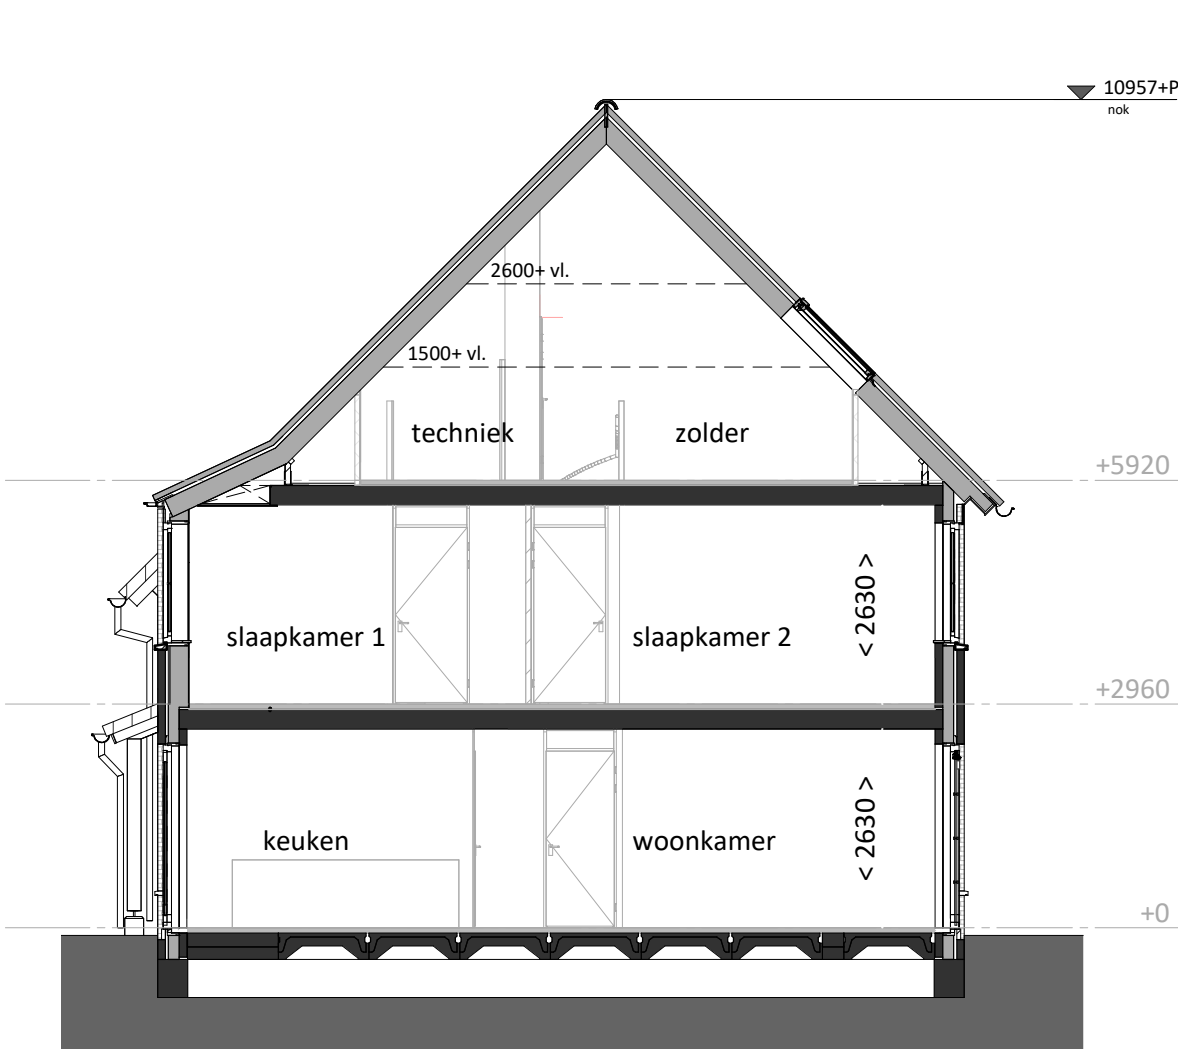


doorsnede
schaal 1:100

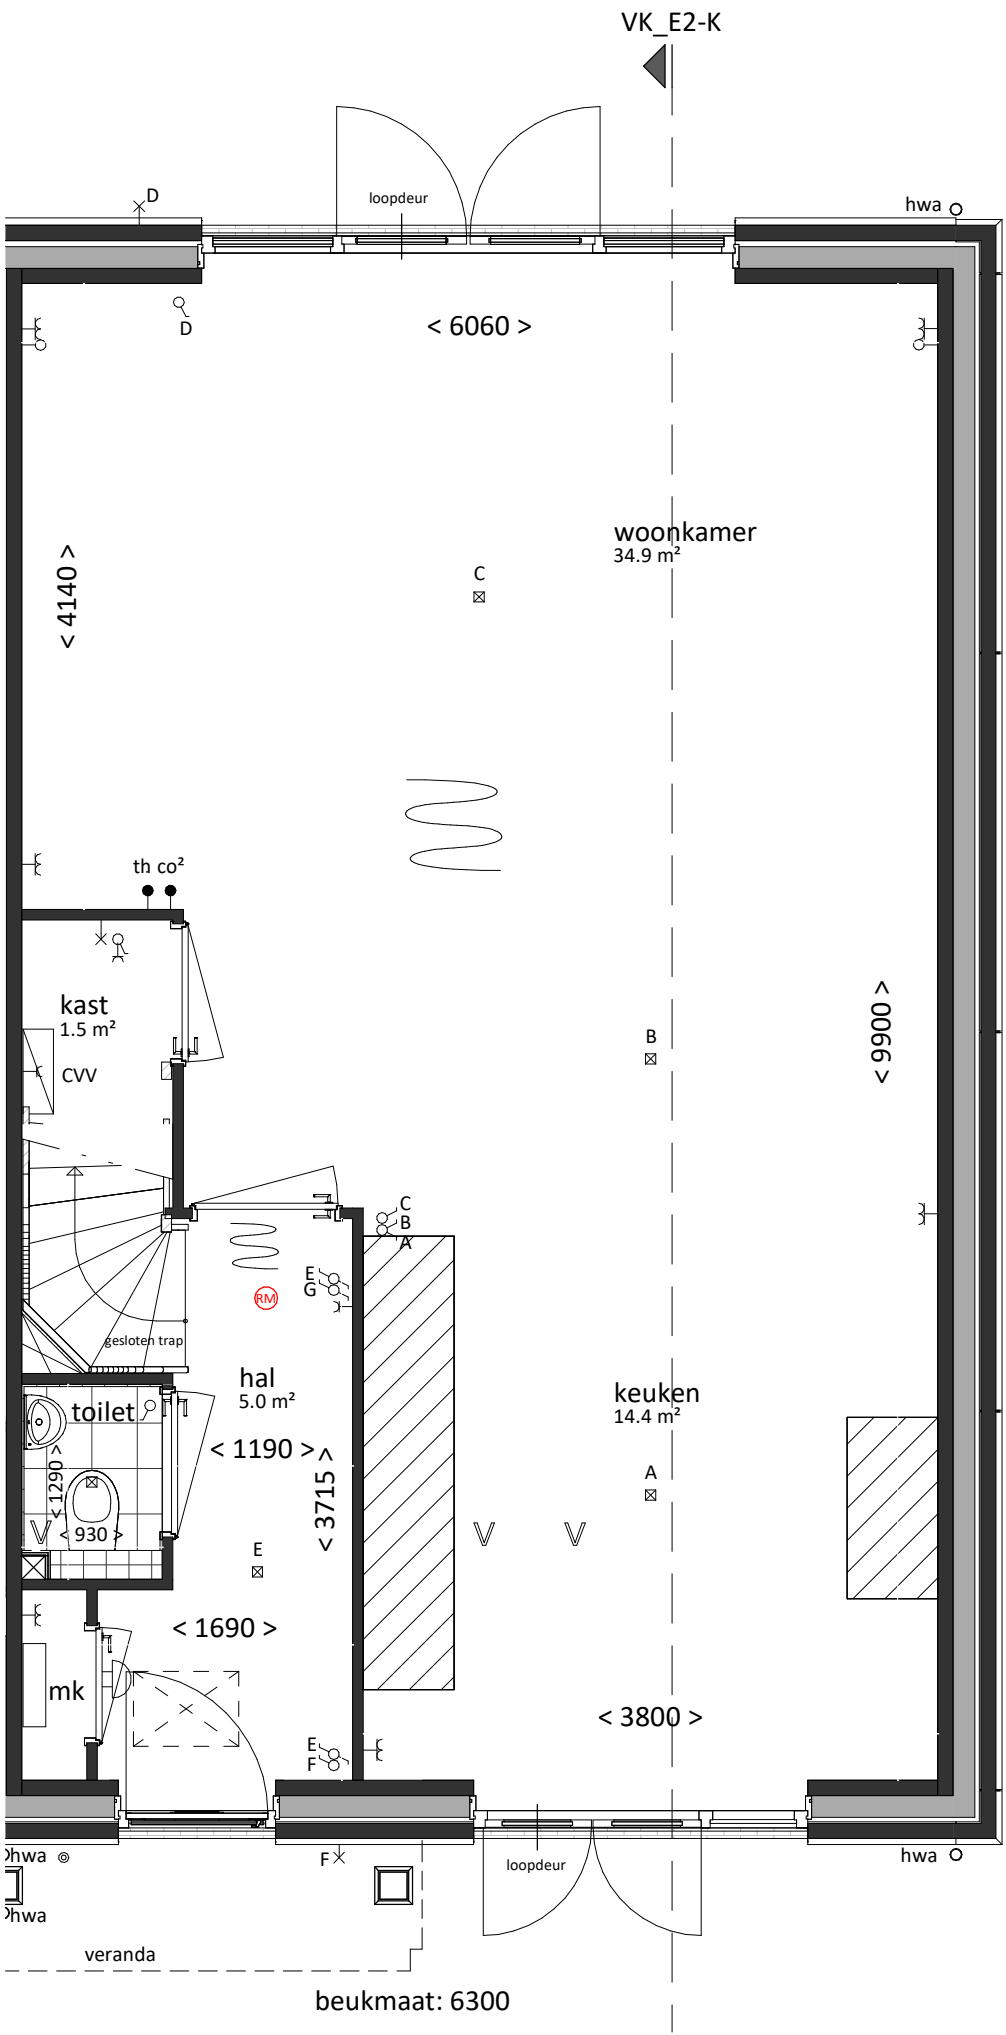

begane grond
bk. vloer = P = 0
schaal 1:50

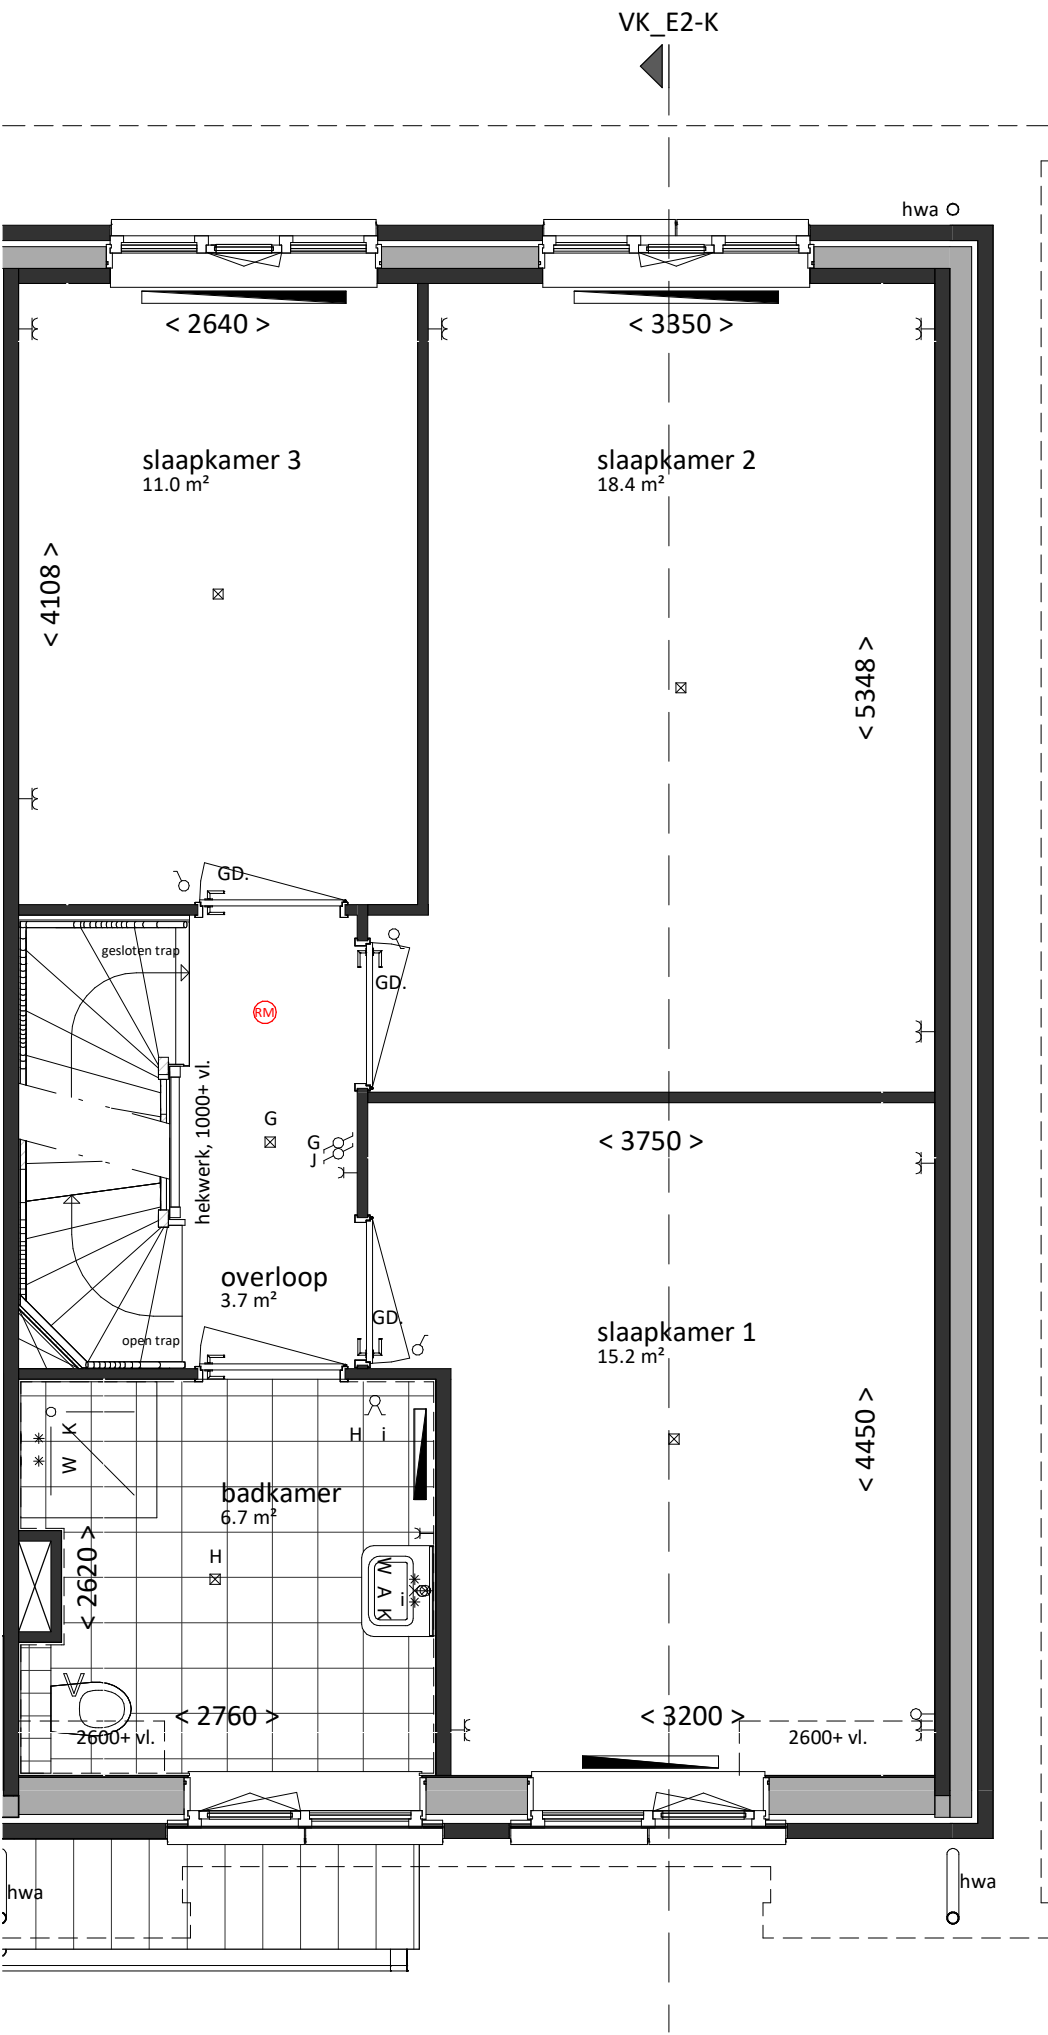

eerste verdieping
bk. vloer = 2960+
schaal 1:50

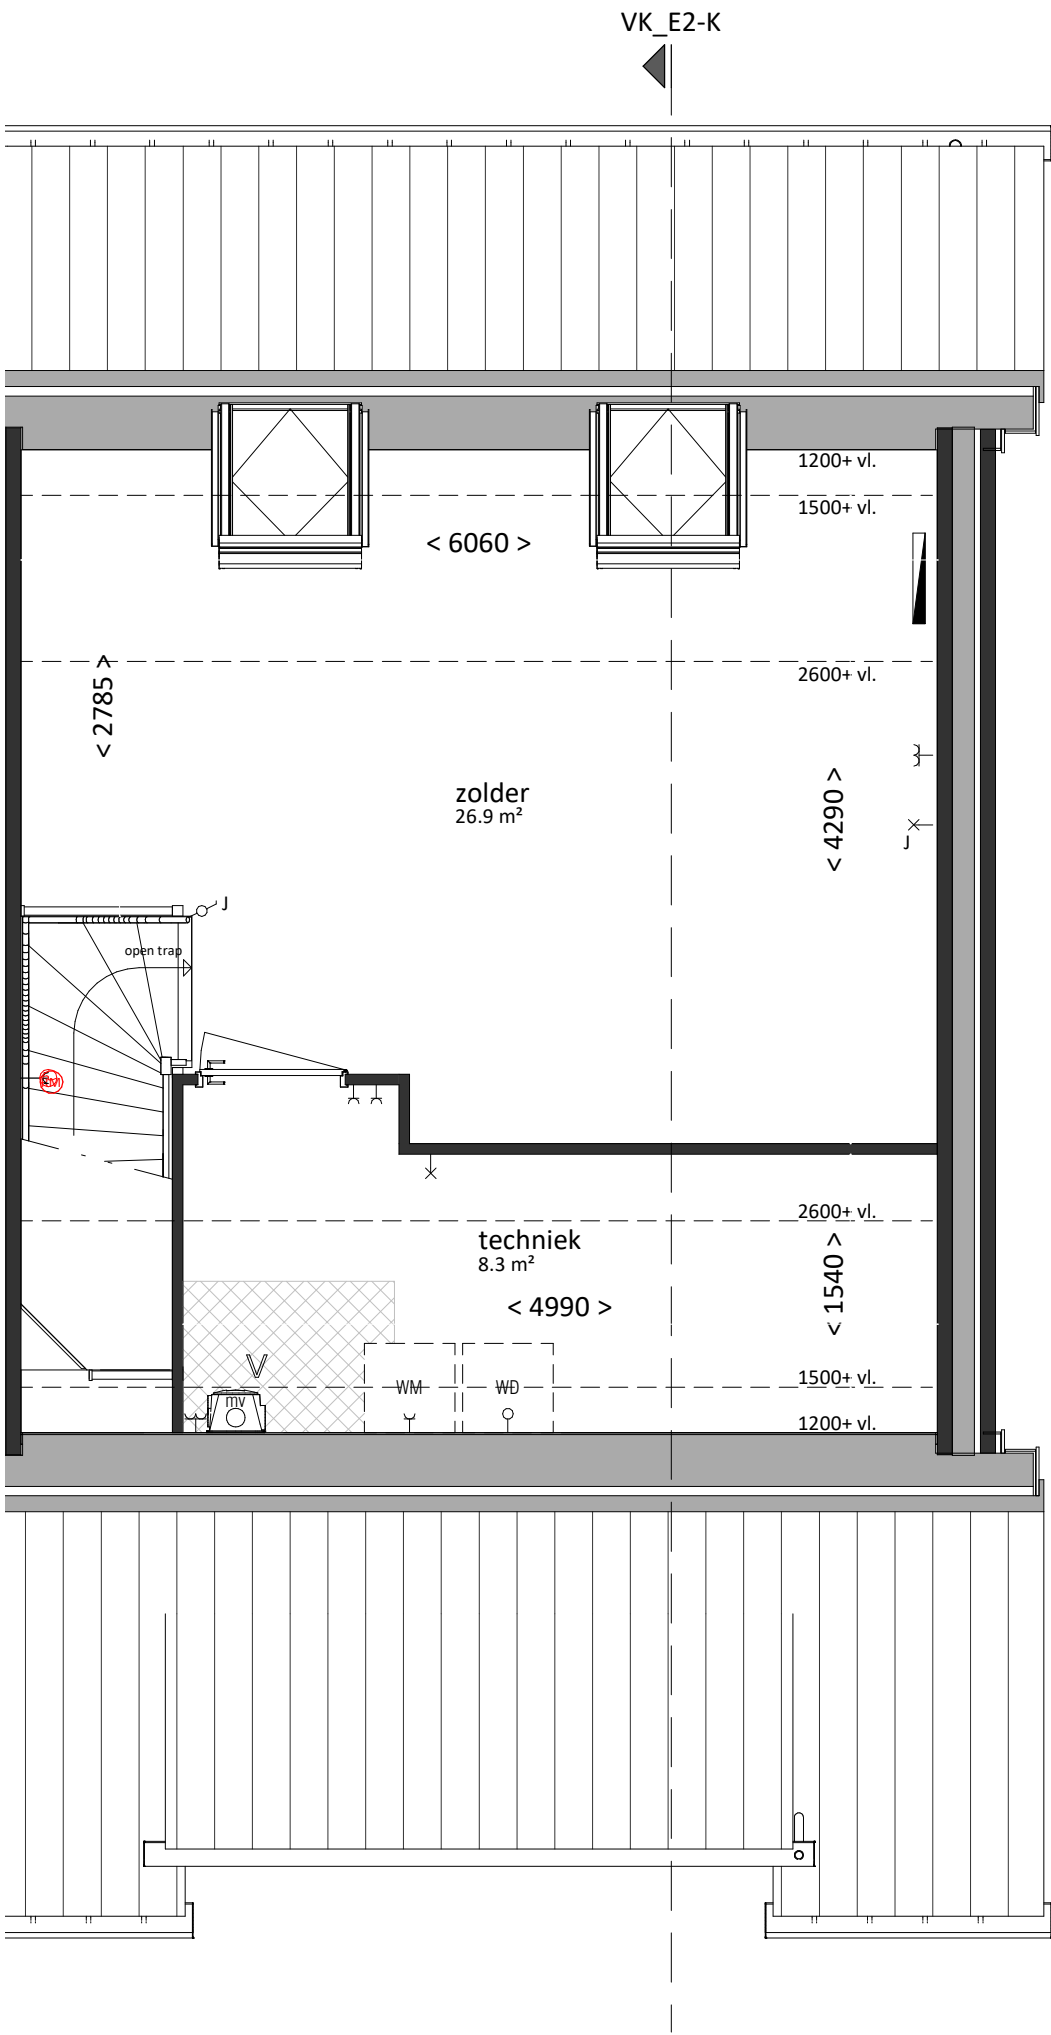

tweede verdieping
bk. vloer = 5920+
schaal 1:50

renvooi

algemeen

- alle maatvoering is aangegeven in millimeters (mm)
- kleuren zijn indicatief en kunnen afwijken van de werkelijkheid
- posities van installatiepunten zijn indicatief en kunnen afwijken van de werkelijkheid
- wijzigingen onder voorbehoud
- bij de tweede verdieping maatvoering aangegeven tot 1500+vl. lijn

bouwkundig

hwa	hemelwaterafvoer (exacte posities, zie geveltekeningen)
GD	geluidCwerend binnendeurozijn met binnendeur
X	inspectieluik
□	technische zone (plaatsing van installatie onderdelen kan nog wijzigen)

elektrotechnische installaties

X	wandcontactdoos met randaarde, 1 voudig	2-fase aansluitpunt, tbv. elektrisch koken
+	wandcontactdoos met randaarde, 2 voudig	aansluitpunt, bedraad
+	schakelaar, enkelpolig	aansluitpunt, onbedraad
+	schakelaar, serie	aansluitpunt, onbedraad, telefonie
+	schakelaar, wissel	aansluitpunt, onbedraad, televisie
+	schakelaar met wandcontactdoos combinatie	rookmelder
+	plafondlichtpunt (excl. armatuur)	beldrukker
+	wandlichtpunt (excl. armatuur), hoogte 1,8m	schel / deurbel
+	aansluitpunten keuken conform 'nultekening'	

verwarmingsinstallaties

□	warmteunit t.b.v. aflevering stadsverwarming
+	verdeler t.b.v. vloerverwarming (cvv)
+	thermostaat
+	radiator
+	ruimte vloerverwarming

waterinstallaties en binnenriolering

*K	aansluiting koudwater
*W	aansluiting warmwater
⊗A	afvoerpunt binnenriolering
WM	opstelplaats wasmachine (aansluiting koudwater / afvoerpunt binnenriolering)

ventilatie- en luchtbehandelingsinstallatie

V	ventilatie toevoer voorziening (rooster in gevel)
V	ventilatie afvoer voorziening (rozet in plafond / wand)
+	mechanische ventilatie motorunit
+	CO2 sensor / aansluiting mechanische ventilatie motorunit

Woning, type E2-L

bruto vloeroppervlak	bruto inhoud	gebruiksoppervlak
202 m2	595 m3	156 m2
bouwnummers fase 1		
75		

VAN MIERLO
BOUW & ONTWIKKELING

LK
LIERKWARTIER

Van Mierlo Bouwprojecten BV

REALISATIE

project
LierKwartier
De Lier
onderdeel
Type E2-L

Aartsdijkweg 1, 2676 LE Maasdijk

info@vmierlo.nl

www.vmierlo.nl

getekend schaal formaat
FORM 1:50 / 1:100 A1

projectnummer

P19255

bladnummer

VK-128

datum 12-03-2020