

algemeen

- alle maatvoering is aangegeven in millimeters (mm)
- kleuren zijn indicatief en kunnen afwijken van de werkelijkheid
- posities van installatiepunten zijn indicatief en kunnen afwijken van de werkelijkheid
- wijzigingen onder voorbehoud
- bij de tweede verdieping maatvoering aangegeven tot 1500+vl. lijn

bouwkundig

- hwa hemelwaterafvoer (exacte posities, zie geveltekeningen)
- GD geluidwerend binnendeurkozijn met binnendeur
- inspectieluik
- technische zone (plaatsing van installatie onderdelen kan nog wijzigen)

elektrotechnische installaties

- | | |
|---|--|
| wandcontactdoos met randaarde, 1 voudig | 2-fase aansluitpunt, tbv. elektrisch koken |
| wandcontactdoos met randaarde, 2 voudig | aansluitpunt, bedraad |
| schakelaar, enkelpolig | aansluitpunt, onbedraad |
| schakelaar, serie | aansluitpunt, onbedraad, telefonie |
| schakelaar, wissel | aansluitpunt, onbedraad, televisie |
| schakelaar met wandcontactdoos combinatie | rookmelder |
| plafondlichtpunt (excl. armatuur) | beldrukker |
| wandlichtpunt (excl. armatuur), hoogte 1,8m | schel / deurbel |
| Aansluitpunten keuken conform 'nultekening' | werkschakelaar |

verwarmingsinstallaties

- warmteunit t.b.v. aflevering stadsverwarming
- verdelers t.b.v. vloerverwarming (cvv)
- thermostaat
- radiator
- ruimte vloerverwarming
- expansievat

waterinstallaties en binnenriolering

- *K aansluiting koudwater
- *W aansluiting warmwater
- ⊗A afvoerpunt binnenriolering
- WM opstelplaats wasmachine (aansluiting koudwater / afvoerpunt binnenriolering)
- WD opstelplaats wadroger

ventilatie- en luchtbehandelingsinstallatie

- V ventilatie toevoer voorziening (rooster in gevel)
- V ventilatie afvoer voorziening (rozet in plafond / wand)
- mechanische ventilatie motorunit
- CO2 sensor / aansluiting mechanische ventilatie motorunit





voorgevel
schaal 1:100

achtergevel
schaal 1:100


rechtergevel
schaal 1:100

doorsnede
schaal 1:100

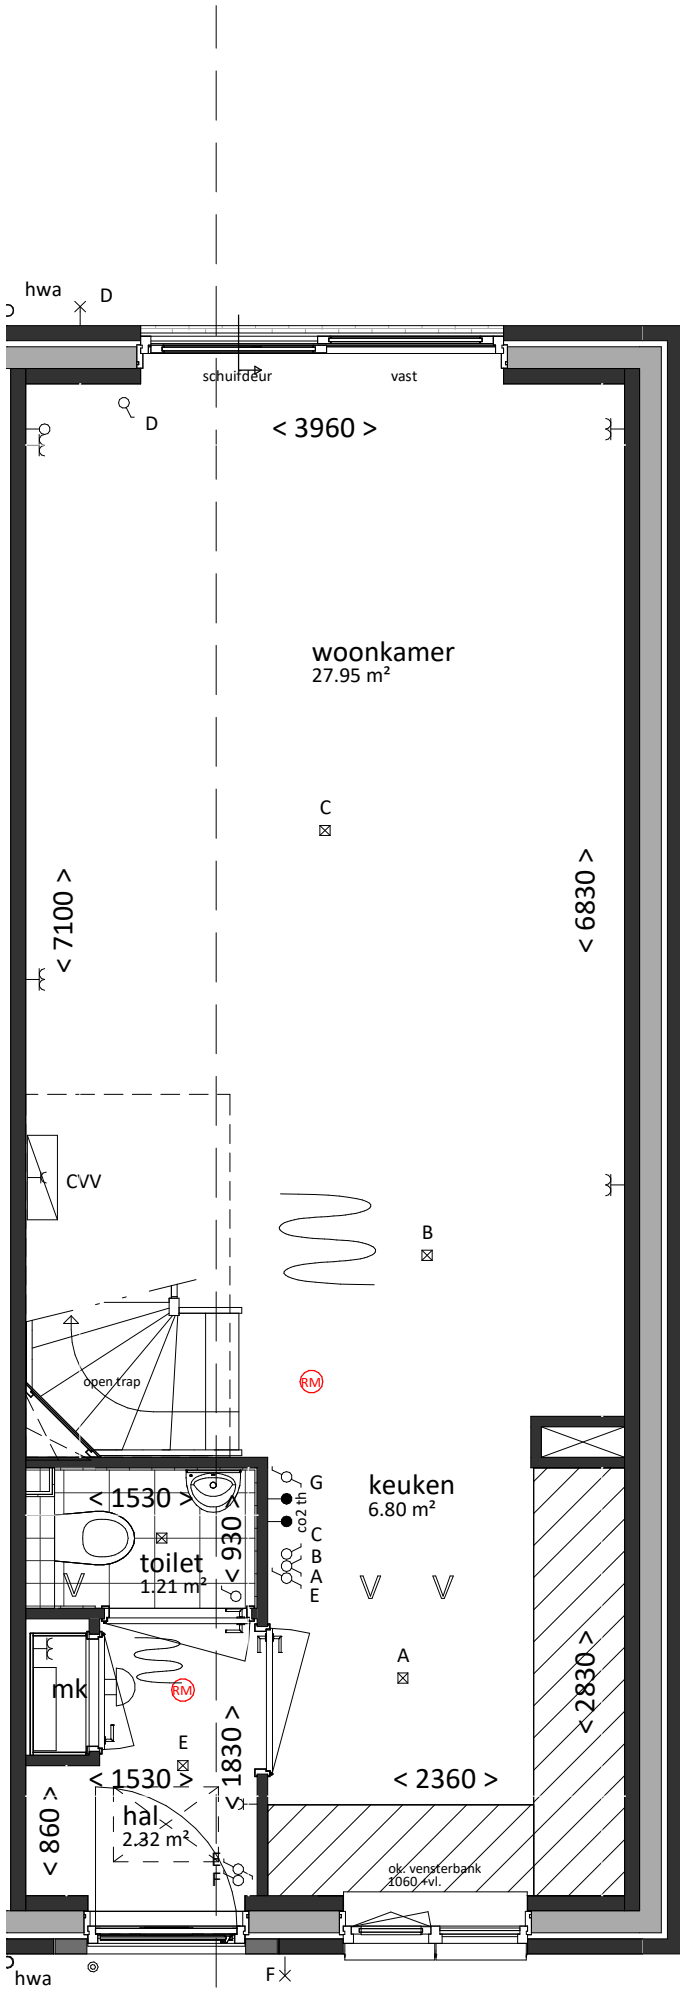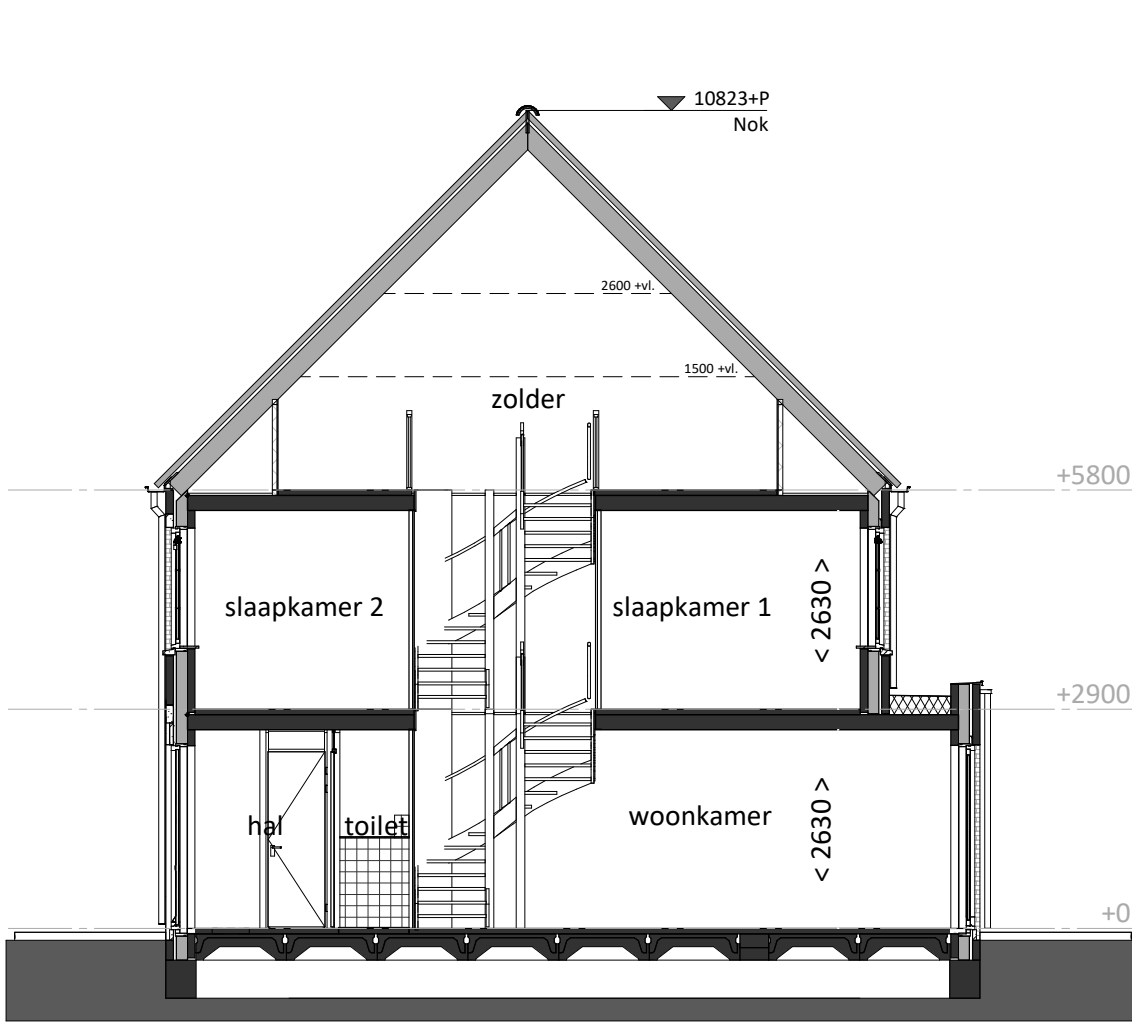


VK - type A2-K

begane grond
bk. vloer = P = 0
schaal 1:50

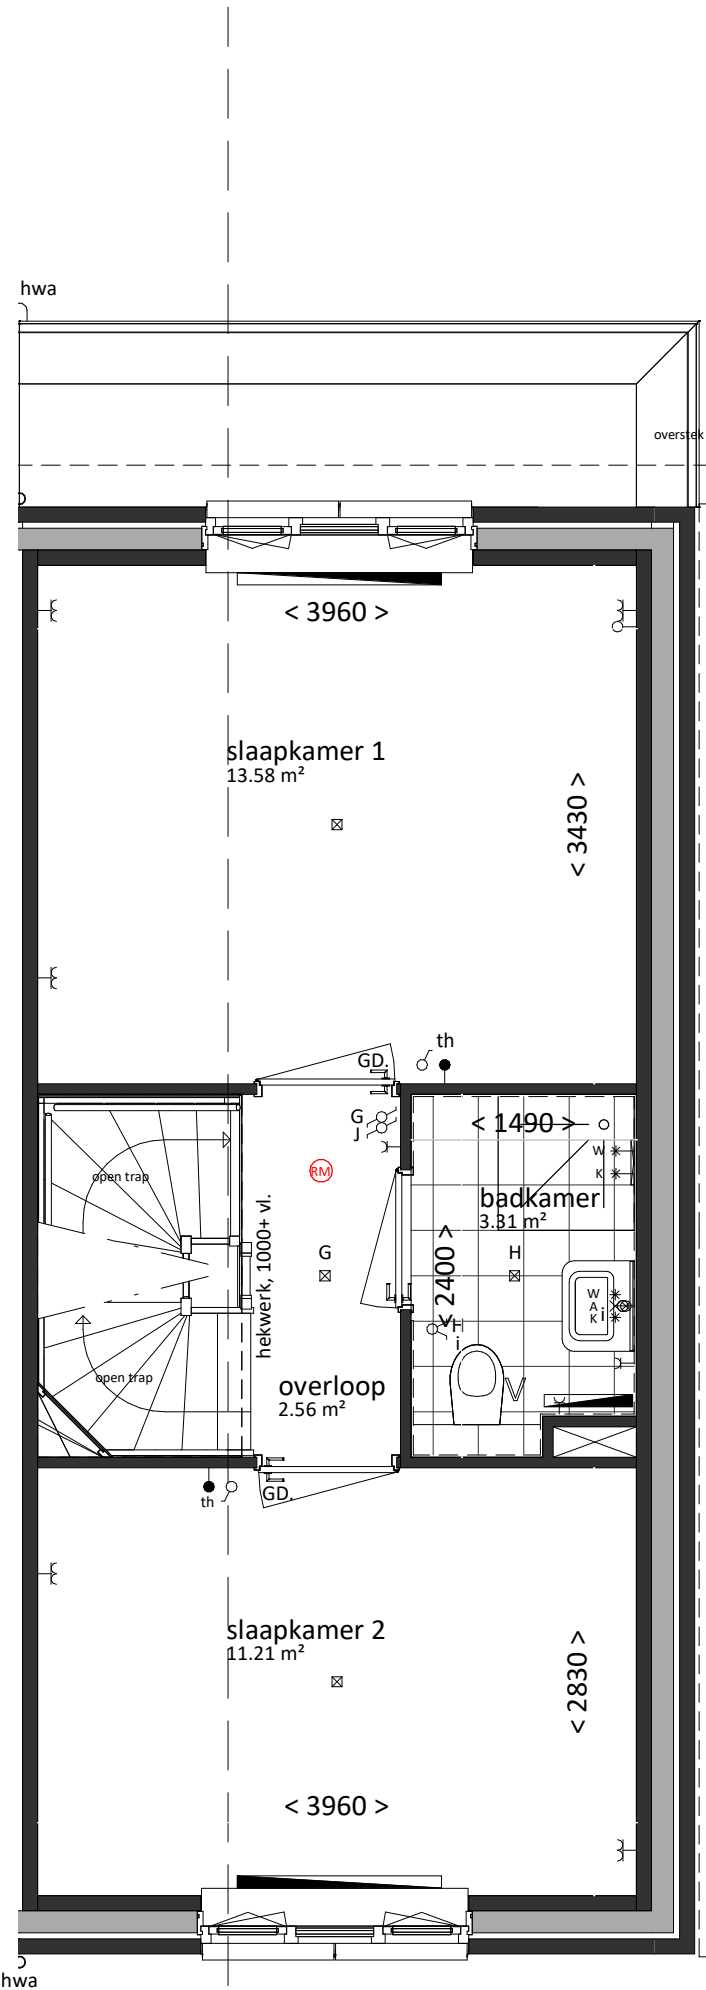

VK - type A2-K

eerste verdieping
bk. vloer = 2900+
schaal 1:50

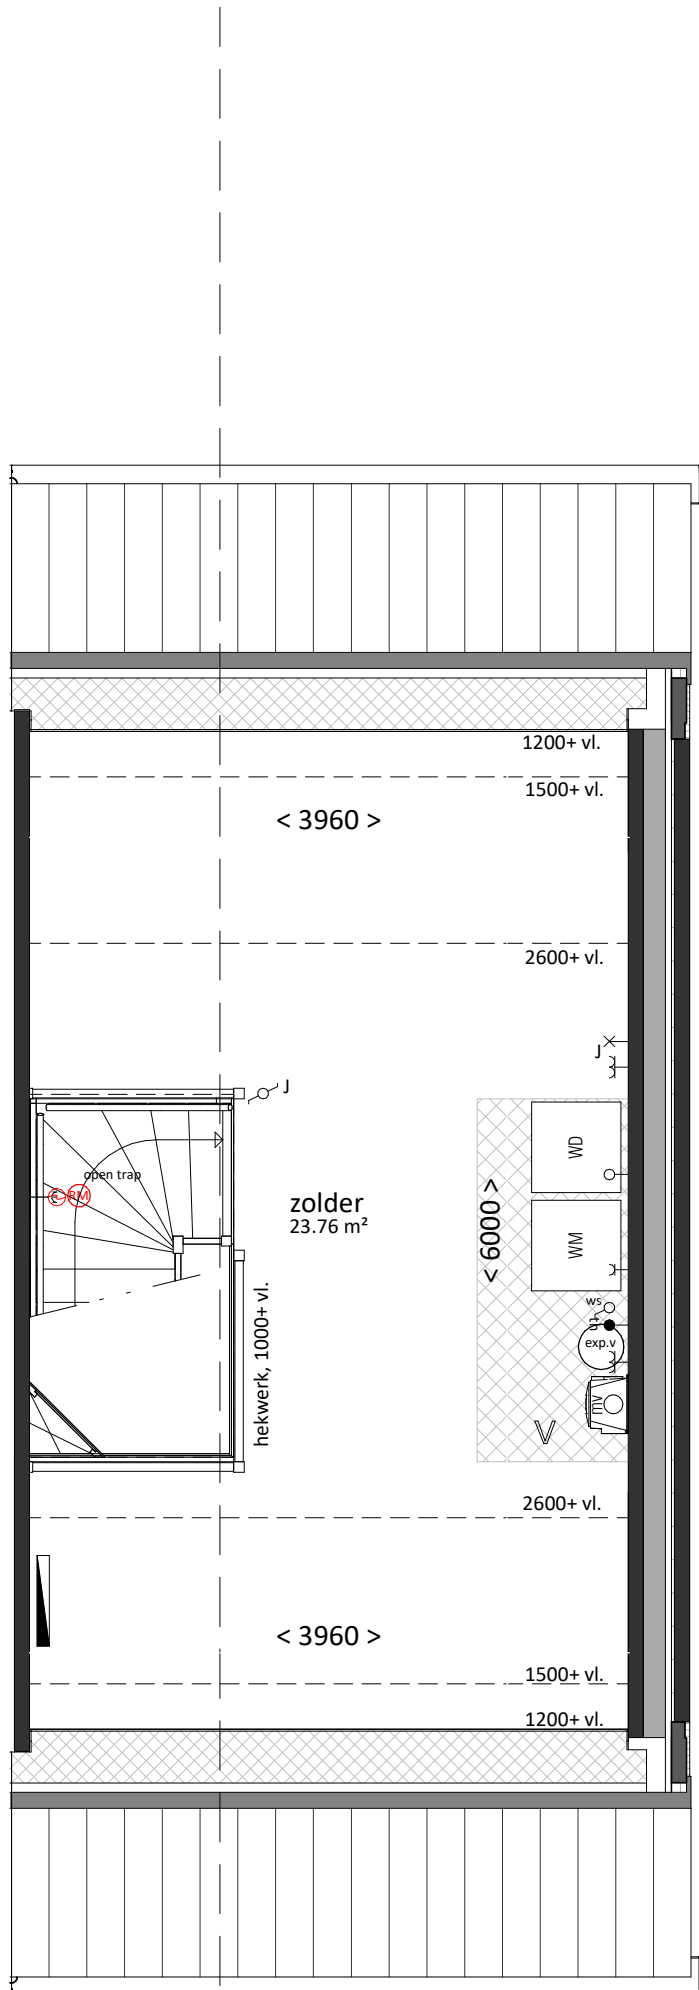

VK - type A2-K

tweede verdieping
bk. vloer = 5800+
schaal 1:50

Woning, type A2-K	
bruto inhoud	gebruiksoppervlak
419.9 m³	98.2 m²
bouwnummers	
216	

Van Mierlo Bouwprojecten BV		Aartsdijkweg 1, 2676 LE Maasdijk		
info@vmierlo.nl www.vmierlo.nl		info@vmierlo.nl		
REALISATIE		projectnummer		
project		getekend		
Lierkwartier Aan de Lanen		1:50/1:100		
De Lier		formaat		
onderdeel		P20295		
Type A2-K		bladnummer		
		VK-103		
datum		26-03-2021		