

renvooi

algemeen

- alle maatvoering is aangegeven in milimeters (mm)
- kleuren zijn indicatief en kunnen afwijken van de werkelijkheid
- posities van installatiepunten zijn indicatief en kunnen afwijken van de werkelijkheid
- wijzigingen onder voorbehoud
- bij de tweede verdieping maatvoering aangegeven tot 1500+vl. lijn

bouwkundig

|     |                                                                         |
|-----|-------------------------------------------------------------------------|
| hwa | hemelwaterafvoer (exacte posities, zie geveltekeningen)                 |
| GD  | geluidswerend binnendeurkozijn met binnendeur                           |
|     | inspectieluik                                                           |
|     | technische zone (plaatsing van installatie onderdelen kan nog wijzigen) |

elektrotechnische installaties

|  |                                             |  |                                            |
|--|---------------------------------------------|--|--------------------------------------------|
|  | wandcontactdoos met randaarde, 1 voudig     |  | 2-fase aansluitpunt, tbv. elektrisch koken |
|  | wandcontactdoos met randaarde, 2 voudig     |  | aansluitpunt, bedraad                      |
|  | schakelaar, enkelpolig                      |  | aansluitpunt, onbedraad                    |
|  | schakelaar, serie                           |  | aansluitpunt, onbedraad, telefonie         |
|  | schakelaar, wissel                          |  | rookmelder                                 |
|  | schakelaar met wandcontactdoos combinatie   |  | beldrukker                                 |
|  | plafondlichtpunt (excl. armatuur)           |  | schel / deurbel                            |
|  | wandlichtpunt (excl. armatuur), hoogte 1,8m |  | werkschakelaar                             |
|  | aansluitpunten keuken conform 'nultekening' |  |                                            |

verwarmingsinstallaties

|  |                                              |
|--|----------------------------------------------|
|  | warmteunit t.b.v. aflevering stadsverwarming |
|  | verdelers t.b.v. vloerverwarming (cvv)       |
|  | thermostaat                                  |
|  | radiator                                     |
|  | ruimte vloerverwarming                       |

waterinstallaties en binnenriolering

|    |                                                                              |
|----|------------------------------------------------------------------------------|
| *K | aansluiting koudwater                                                        |
| *W | aansluiting warmwater                                                        |
| ⊗A | afvoerpunt binnenriolering                                                   |
| WM | opstelplaats wasmachine (aansluiting koudwater / afvoerpunt binnenriolering) |


ventilatie- en luchtbehandelingsinstallatie

|  |                                                           |
|--|-----------------------------------------------------------|
|  | ventilatie toevoer voorziening (rooster in gevel)         |
|  | ventilatie afvoer voorziening (rozet in plafond / wand)   |
|  | mechanische ventilatie motorunit                          |
|  | CO2 sensor / aansluiting mechanische ventilatie motorunit |




voorgevel  
schaal 1:100

achtergevel  
schaal 1:100

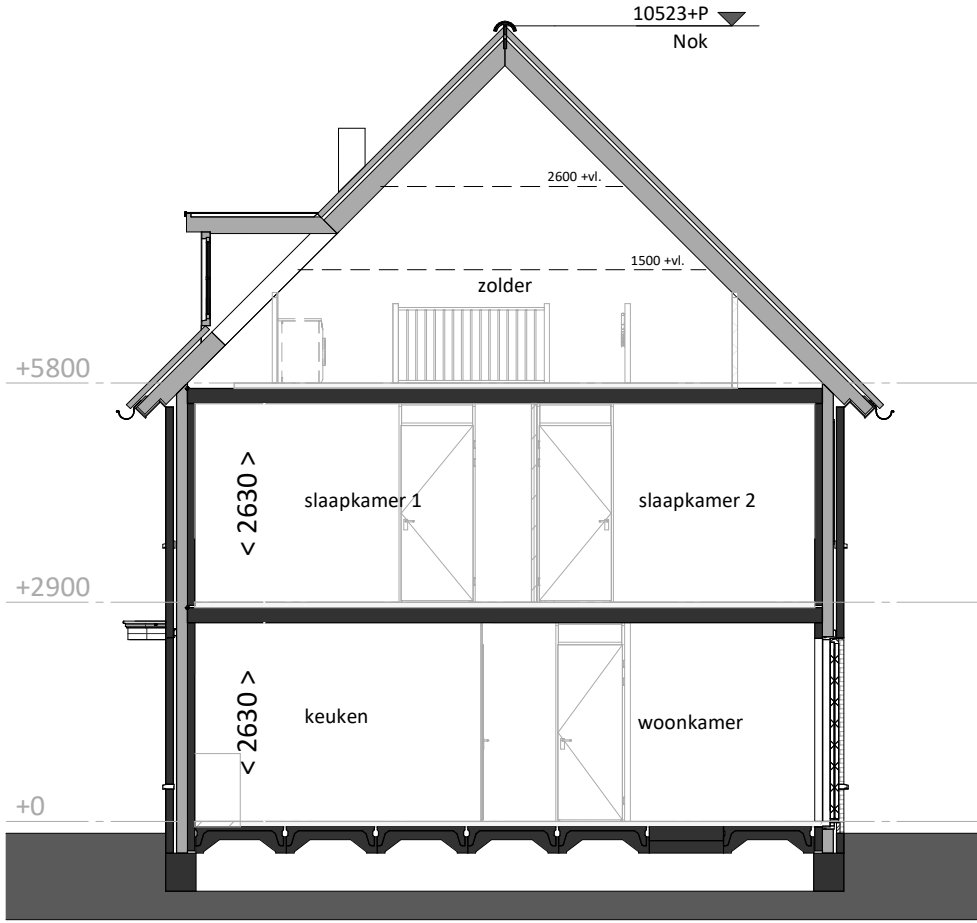


doorsnede  
schaal 1:100

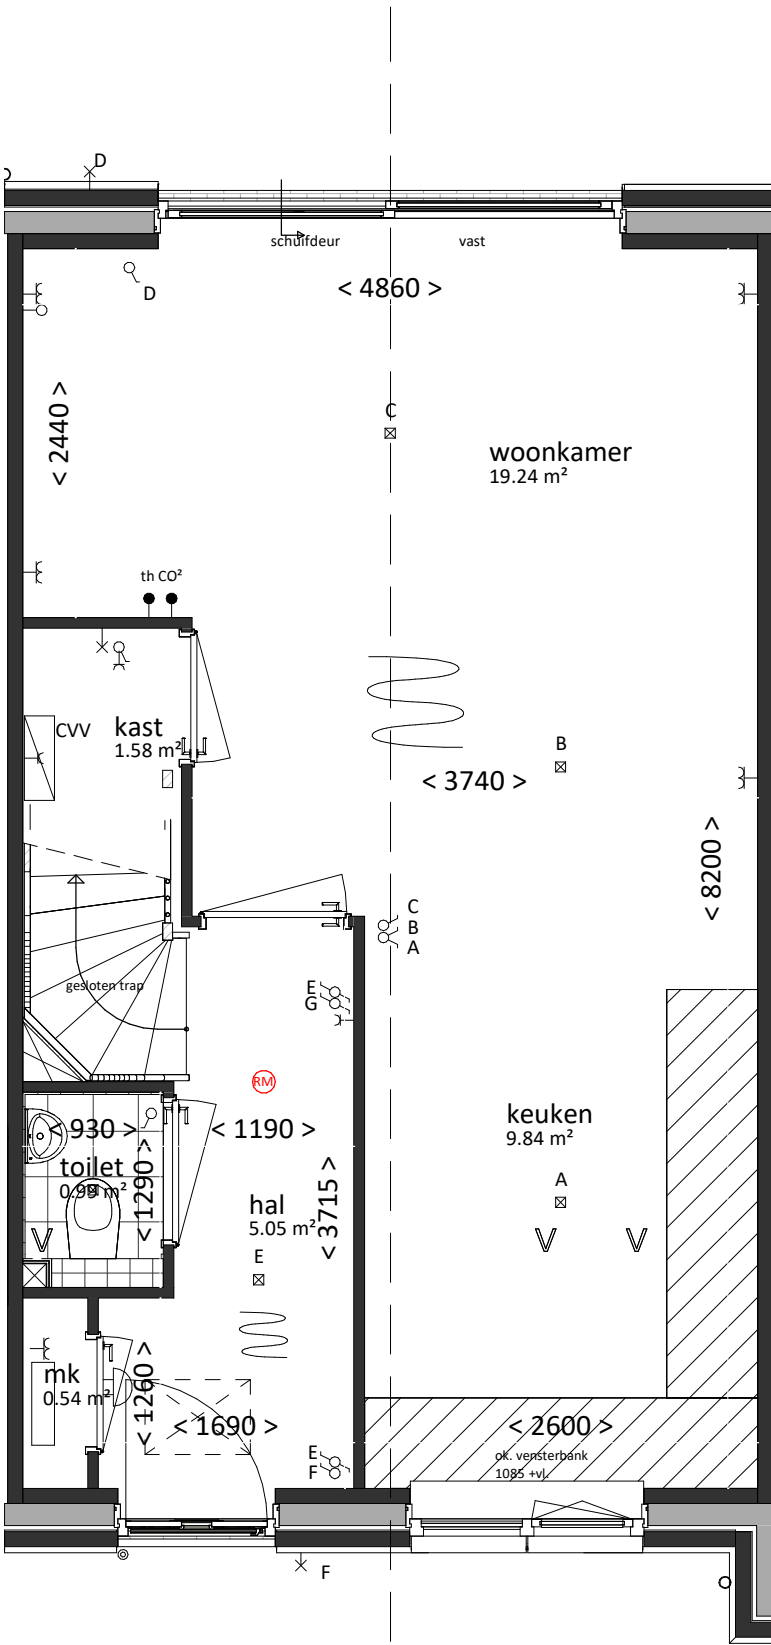


VK type B5-L-D  
Beukmaat 5100

begane grond  
bk. vloer = P = 0  
schaal 1:50

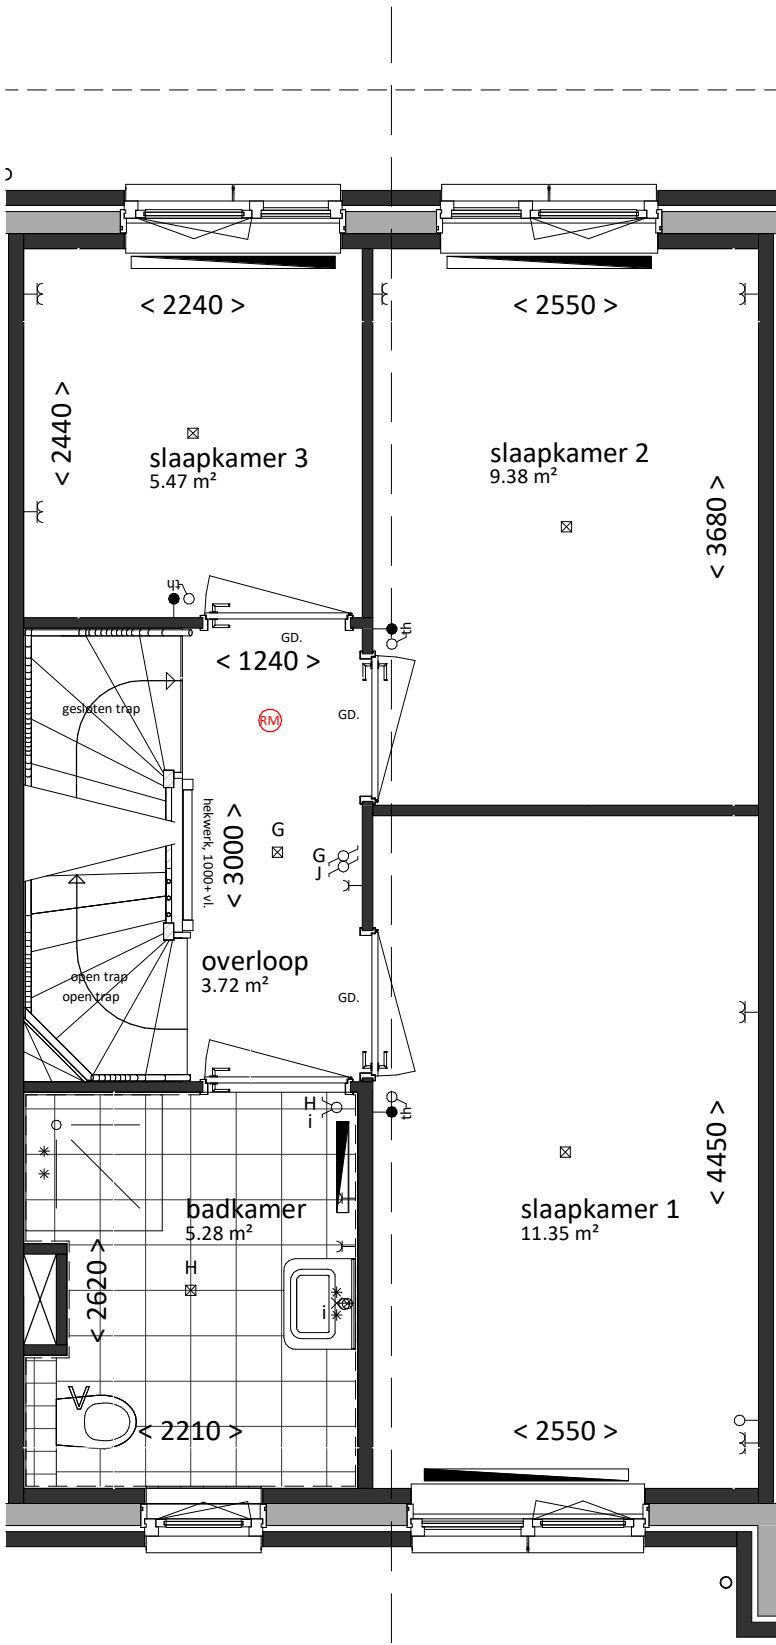

VK type B5-L-D

eerste verdieping  
bk. vloer = 2900+  
schaal 1:50

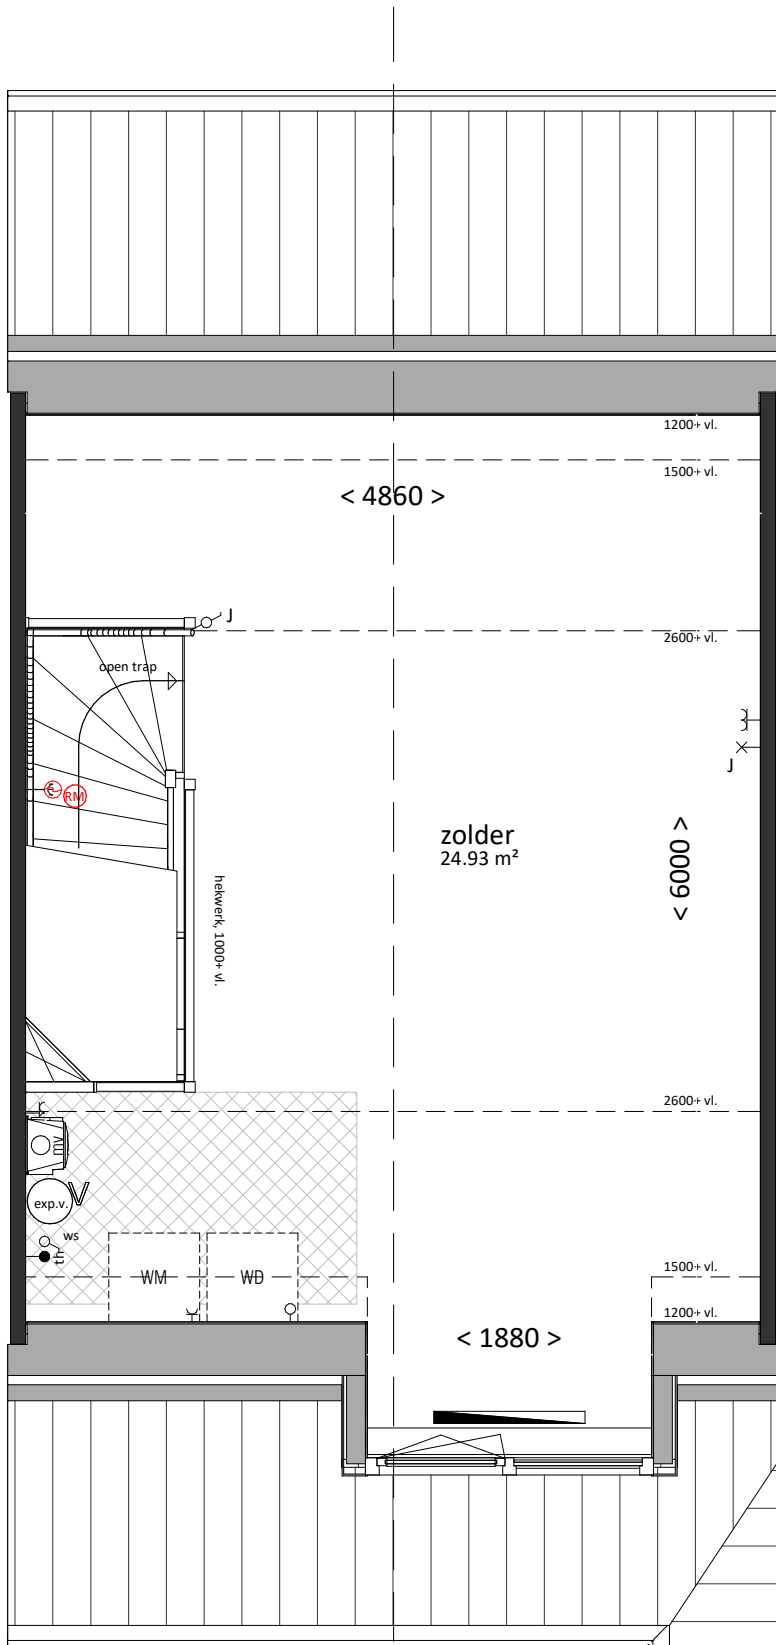

VK type B5-L-D

tweede verdieping  
bk. vloer = 5800+  
schaal 1:50

Woning, type B5-L-D

|              |                     |
|--------------|---------------------|
| bruto inhoud | gebruiksoppervlakte |
| 400 m³       | 108 m²              |
| bouwnummers  |                     |
| 403          |                     |

|               |                             |                                   |            |
|---------------|-----------------------------|-----------------------------------|------------|
|               | Van Mierlo Bouwprojecten BV | Aartsdijkweg 1, 2676 LE Maasdijk  |            |
|               | REALISATIE                  | info@vmierlo.nl<br>www.vmierlo.nl |            |
|               | project                     | Lierkwartier Aan de Lanen         |            |
|               | onderdeel                   | Type B5-L-D                       |            |
| datum         |                             | 02-07-2021                        |            |
| getekend      |                             | 1:50/1:100                        | formaat A1 |
| projectnummer |                             | P20295                            |            |
| bladnummer    |                             | VK-169                            |            |