





voorgevel  
schaal 1:100

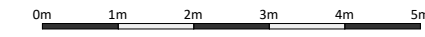

achtergevel  
schaal 1:100

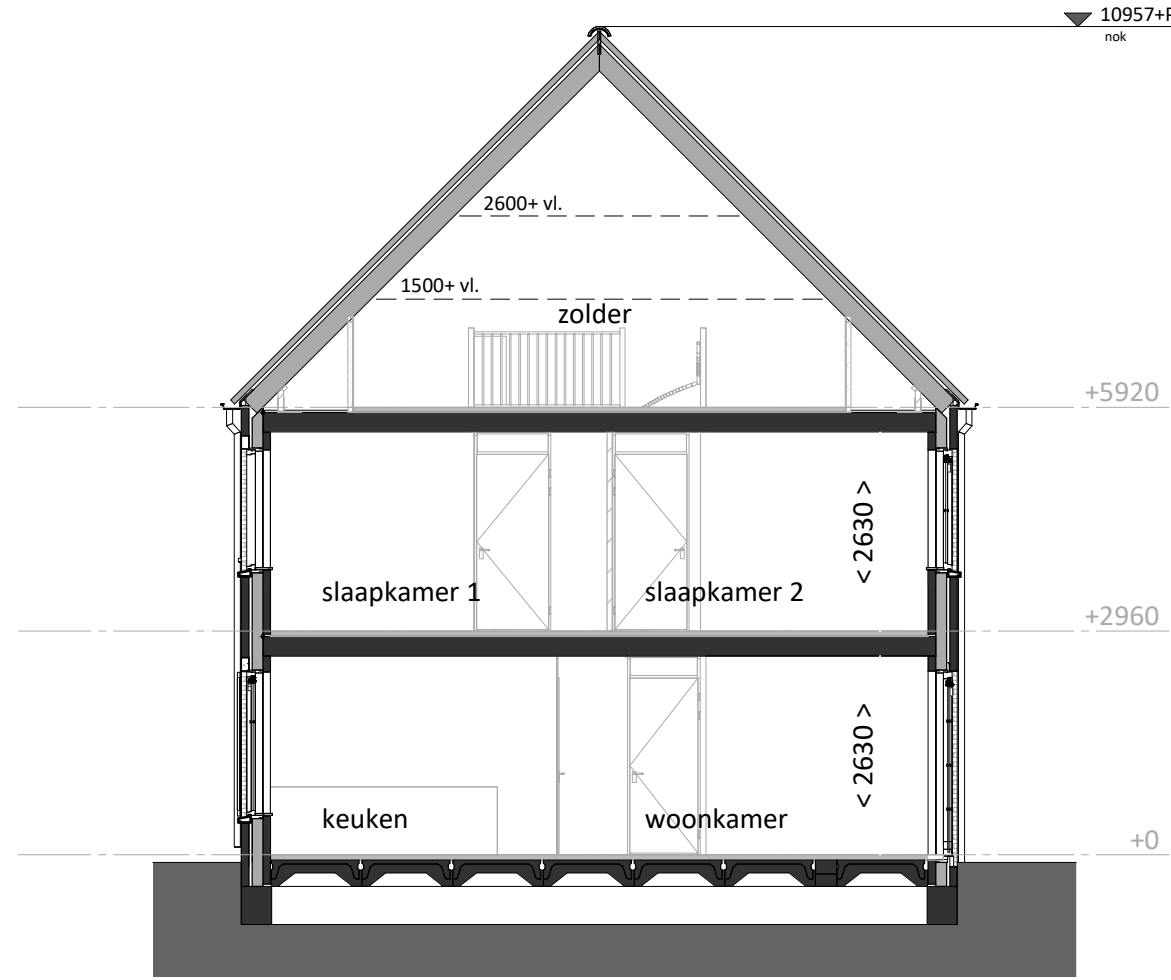

doorsnede  
schaal 1:100

## algemeen

- alle maatvoering is aangegeven in millimeters (mm)
- kleuren zijn indicatief en kunnen afwijken van de werkelijkheid
- posities van installatiepunten zijn indicatief en kunnen afwijken van de werkelijkheid
- wijzigingen onder voorbehoud
- bij de tweede verdieping maatvoering aangegeven tot 1500+vl. lijn

## bouwkundig

|     |                                                                         |
|-----|-------------------------------------------------------------------------|
| hwa | hemelwaterafvoer (exacte posities, zie geveltekeningen)                 |
| GD  | geluidCWerend binnendeurkozijn met binnendeur                           |
|     | inspectieluik                                                           |
|     | technische zone (plaatsing van installatie onderdelen kan nog wijzigen) |

## elektrotechnische installaties

|  |                                             |  |                                            |
|--|---------------------------------------------|--|--------------------------------------------|
|  | wandcontactdoos met randaarde, 1 voudig     |  | 2-fase aansluitpunt, tbv. elektrisch koken |
|  | wandcontactdoos met randaarde, 2 voudig     |  | aansluitpunt, bedraad                      |
|  | schakelaar, enkelpolig                      |  | aansluitpunt, onbedraad                    |
|  | schakelaar, serie                           |  | aansluitpunt, onbedraad, telefonie         |
|  | schakelaar, wissel                          |  | aansluitpunt, onbedraad, televisie         |
|  | schakelaar met wandcontactdoos combinatie   |  | rookmelder                                 |
|  | plafondlichtpunt (excl. armatuur)           |  | beldrukker                                 |
|  | wandlichtpunt (excl. armatuur), hoogte 1,8m |  | schel / deurbel                            |
|  | aansluitpunten keuken conform 'nultekening' |  |                                            |

## verwarmingsinstallaties


|  |                                              |
|--|----------------------------------------------|
|  | warmteunit t.b.v. aflevering stadsverwarming |
|  | verdeler t.b.v. vloerverwarming (cvv)        |
|  | thermostaat                                  |
|  | radiator                                     |
|  | ruimte vloerverwarming                       |

## waterinstallaties en binnenriolering


|    |                                                                              |
|----|------------------------------------------------------------------------------|
| *K | aansluiting koudwater                                                        |
| *W | aansluiting warmwater                                                        |
| ⊗A | afvoerpunt binnenriolering                                                   |
| WM | opstelplaats wasmachine (aansluiting koudwater / afvoerpunt binnenriolering) |

## ventilatie- en luchtbehandelingsinstallatie


|  |                                                           |
|--|-----------------------------------------------------------|
|  | ventilatie toevoer voorziening (rooster in gevel)         |
|  | ventilatie afvoer voorziening (rozet in plafond / wand)   |
|  | mechanische ventilatie motorunit                          |
|  | CO2 sensor / aansluiting mechanische ventilatie motorunit |

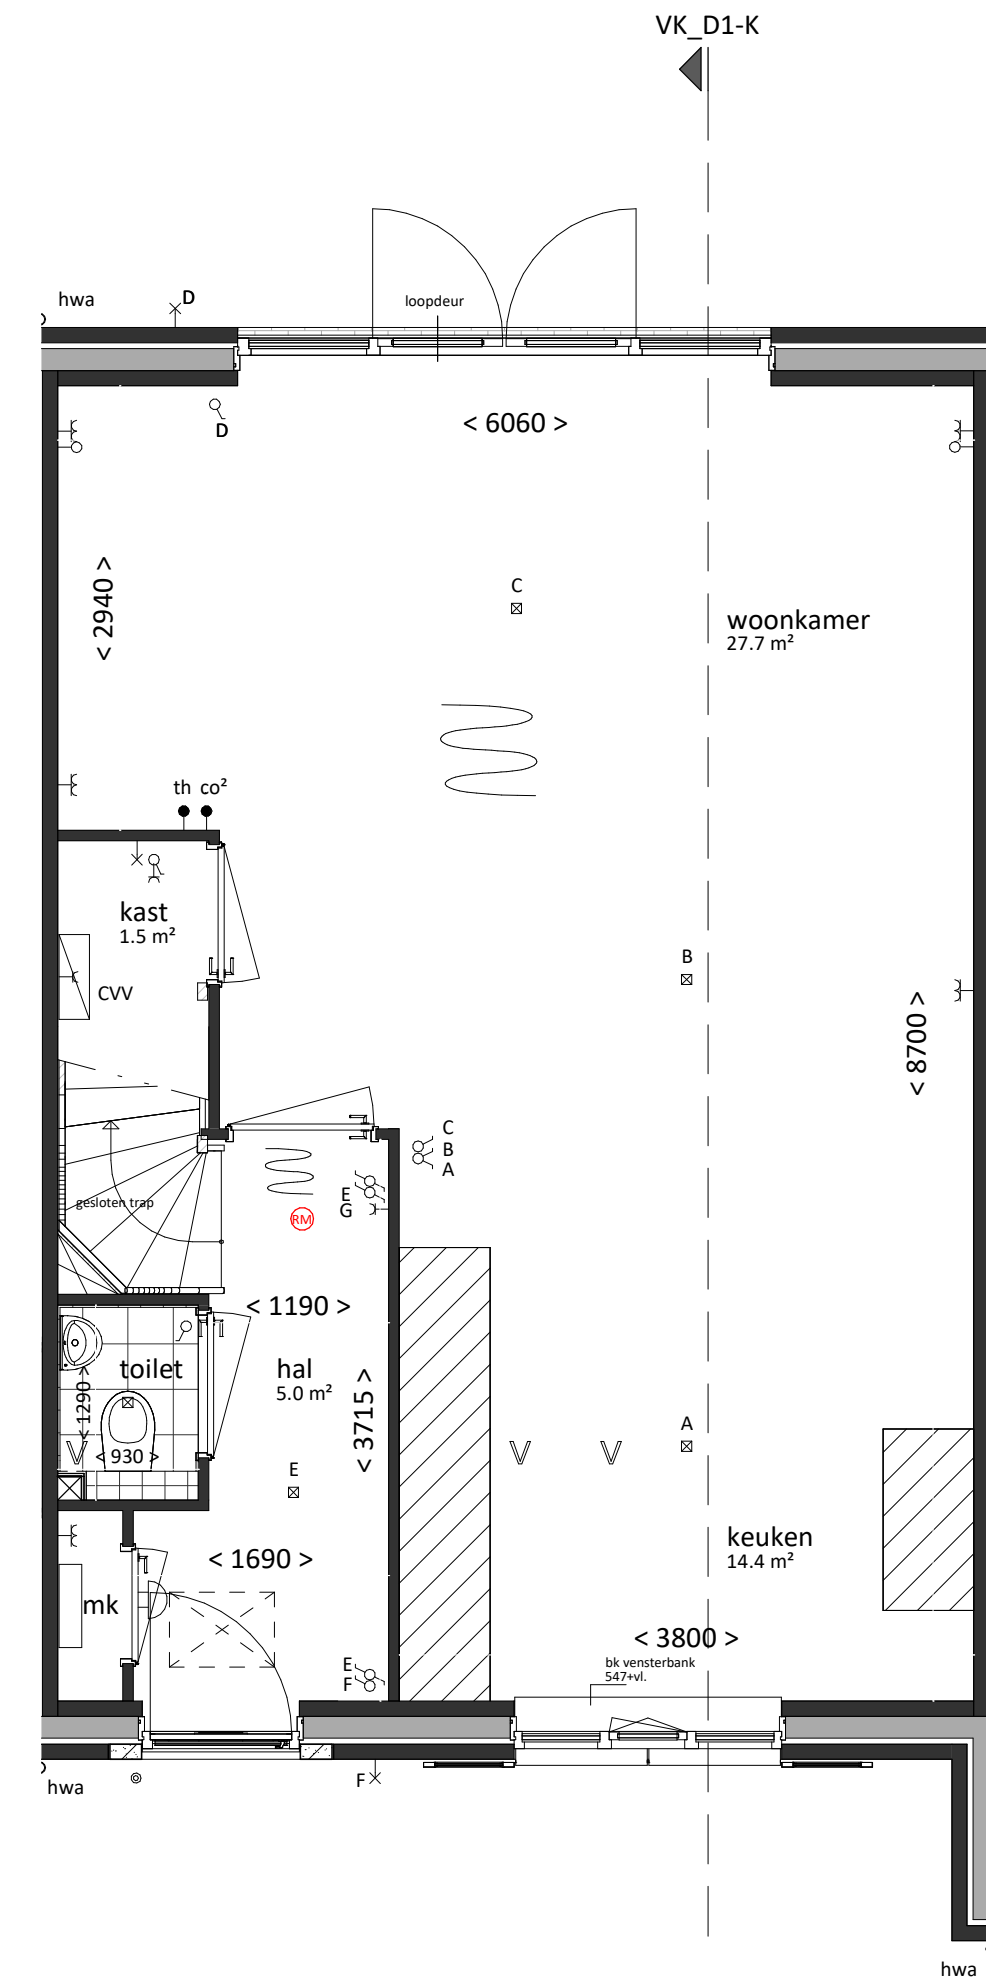

begane grond  
bk. vloer = P = 0  
schaal 1:50

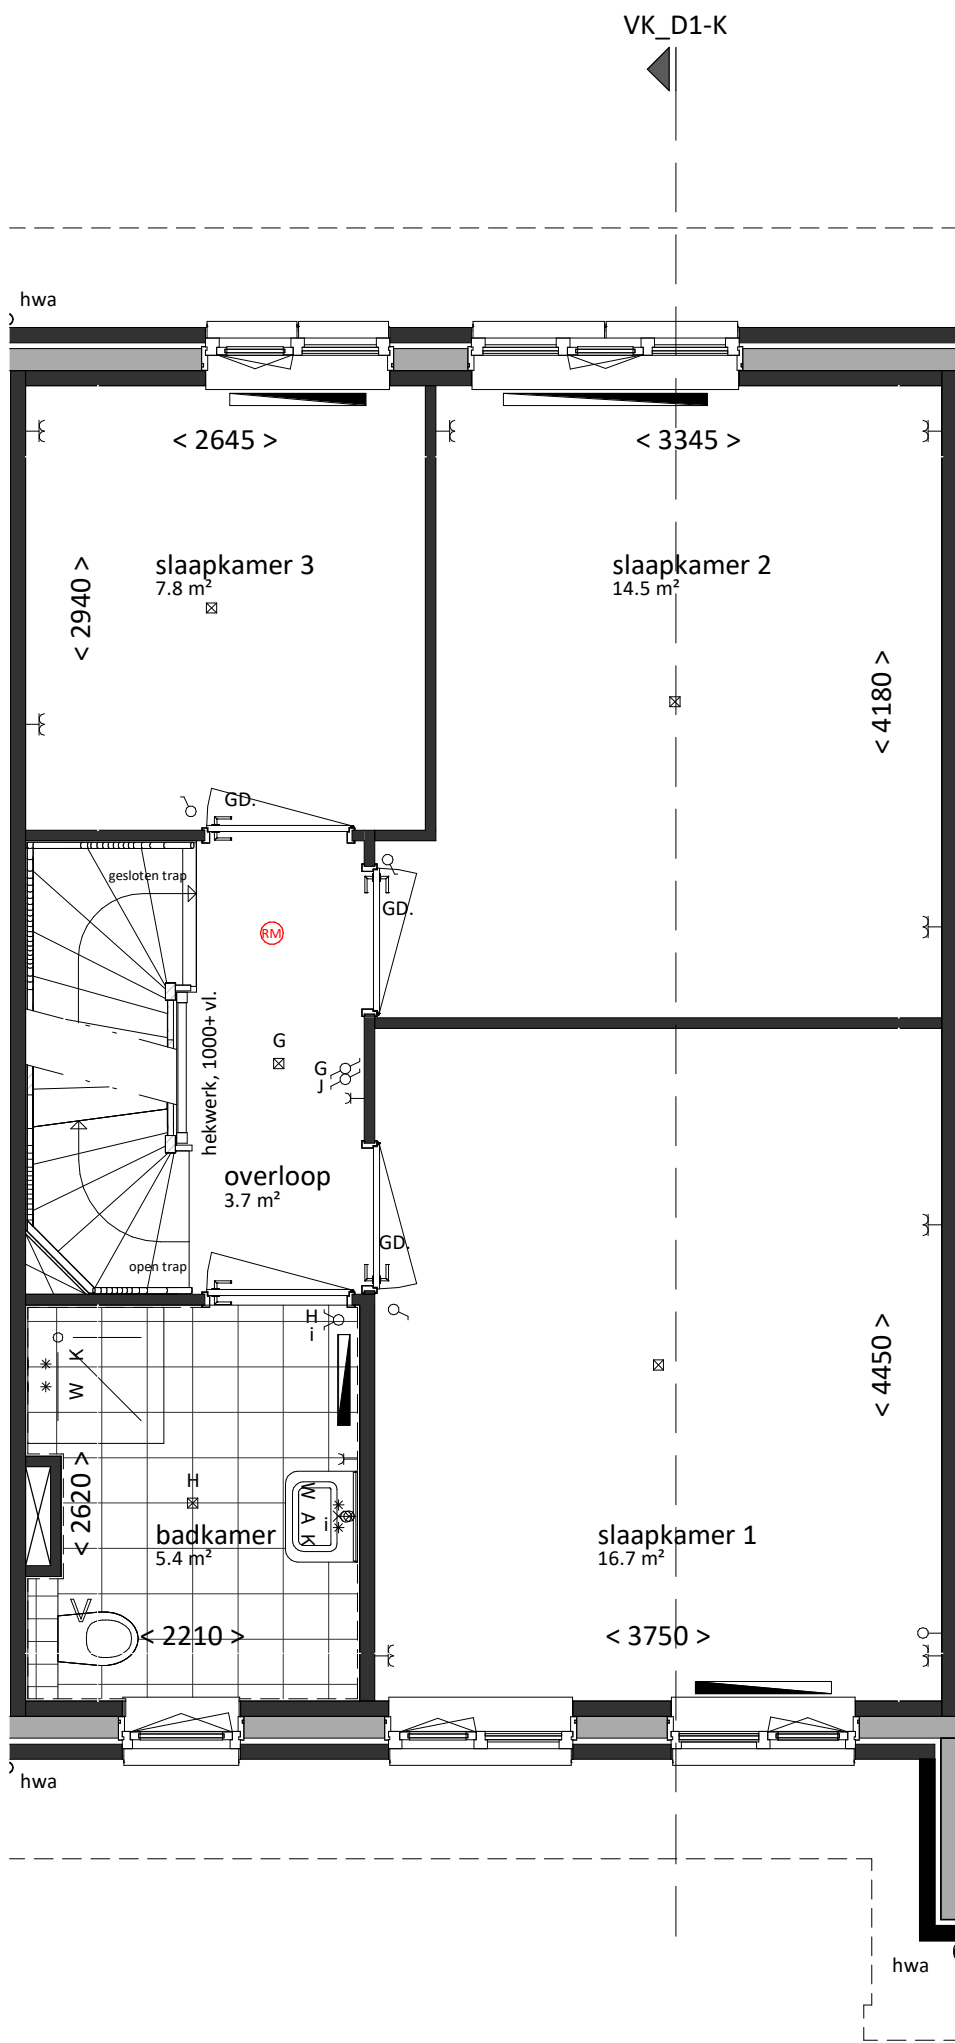

eerste verdieping  
bk. vloer = 2960+  
schaal 1:50

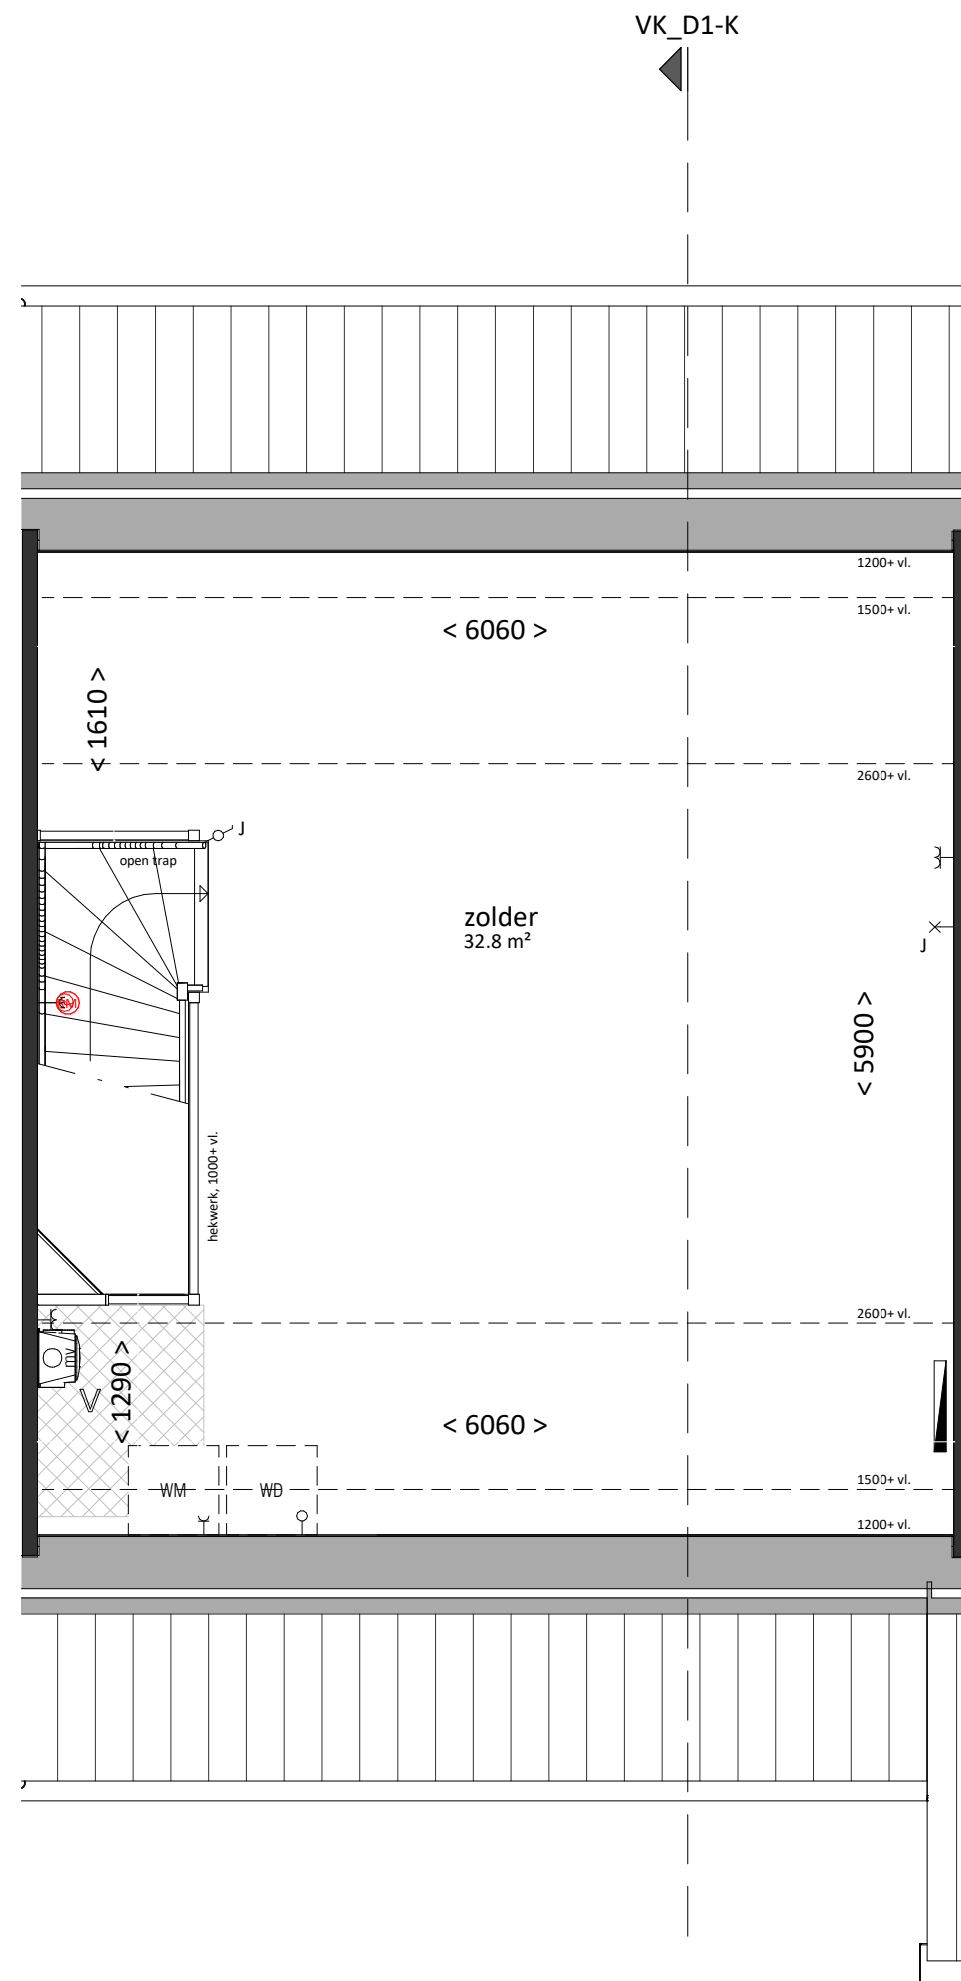

tweede verdieping  
bk. vloer = 5920+  
schaal 1:50

## Woning, type D1-K

| bruto vloeroppervlak | bruto inhoud | gebruiksoppervlak |
|----------------------|--------------|-------------------|
| 179 m2               | 522 m3       | 141 m2            |
| bouwnummers fase 1   |              |                   |
| 20                   |              |                   |

**VAN MIERLO**  
BOUW & ONTWIKKELING

**LK**  
LIERKWARTIER

Van Mierlo Bouwprojecten BV

REALISATIE

project  
LierKwartier  
De Lier  
onderdeel  
Type D1-K

Aartsdijkweg 1, 2676 LE Maasdijk

info@vmierlo.nl  
www.vmierlo.nl

getekend  
**FORM**  
schaal  
1:50 / 1:100  
formaat  
A1

projectnummer  
**P19255**  
bladnummer  
**VK-122**

datum 12-03-2020