




achtergevel
schaal 1:100




rechtergevel
schaal 1:100




voorgevel
schaal 1:100

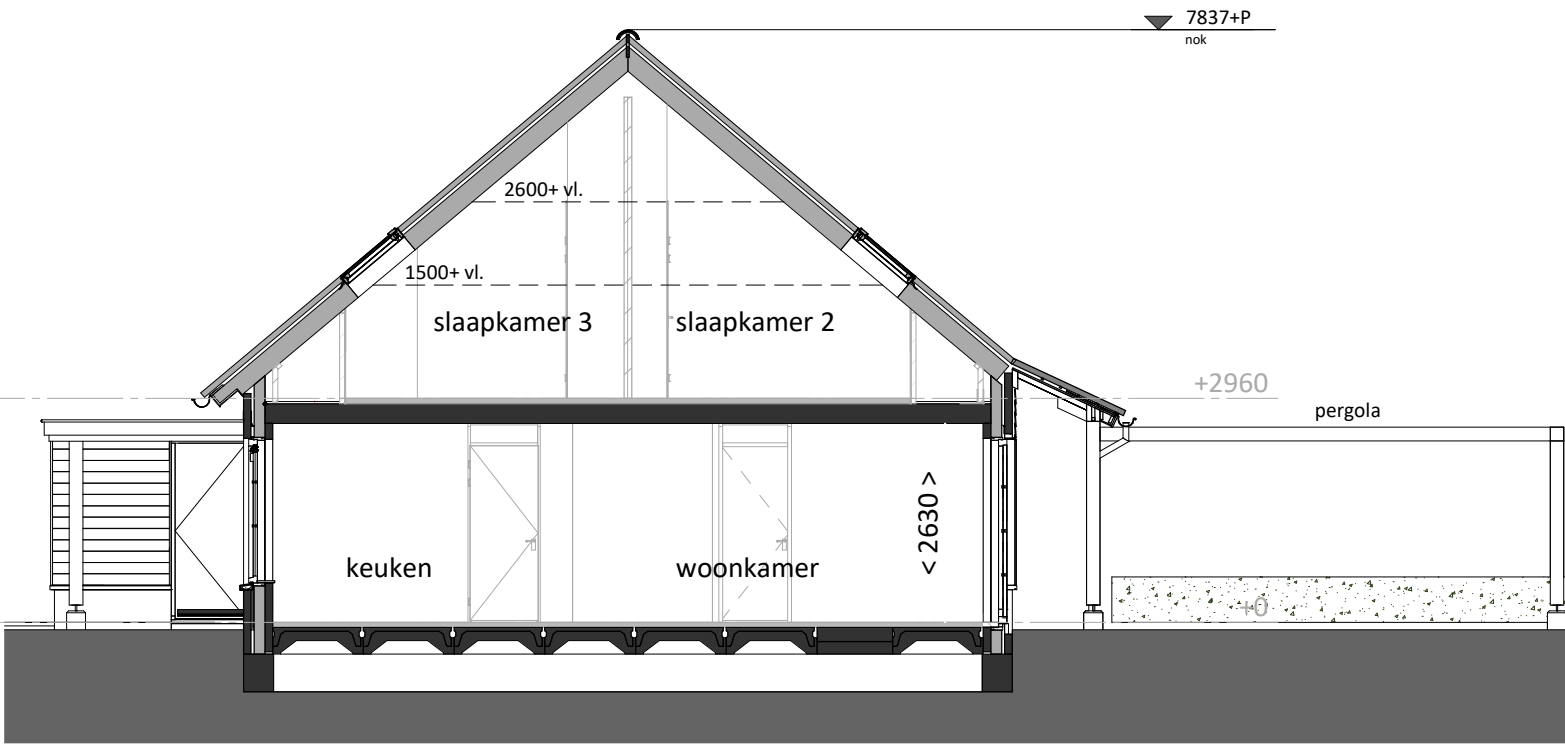

doorsnede
schaal 1:100

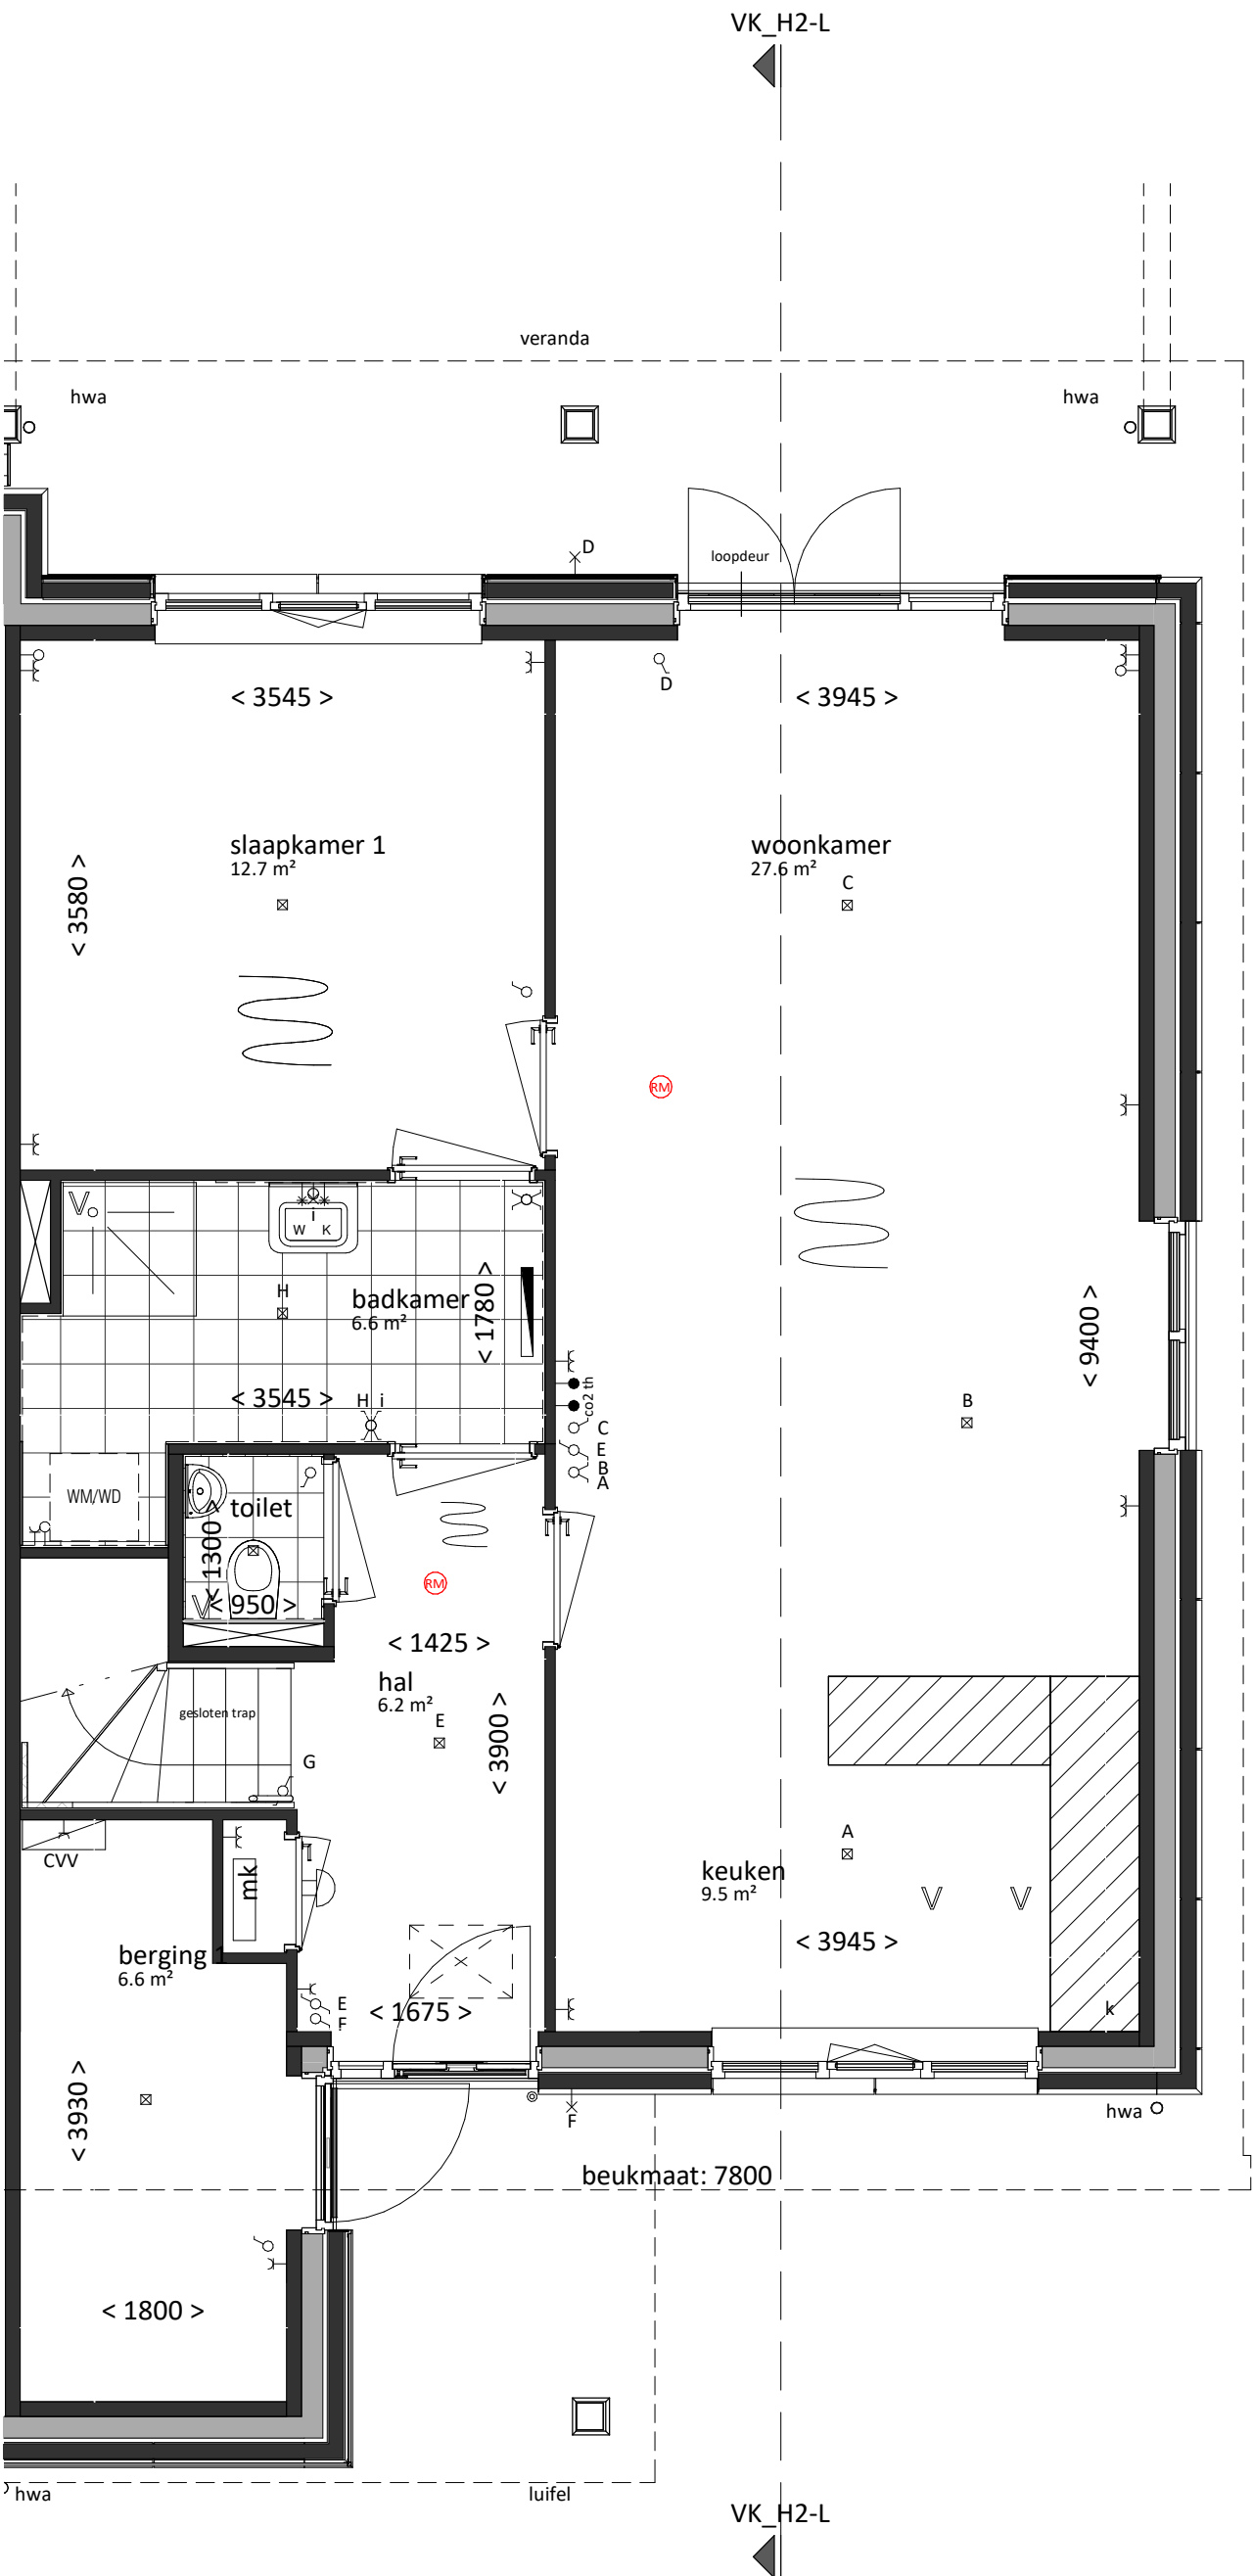

begane grond
bk. vloer = P = 0
schaal 1:50

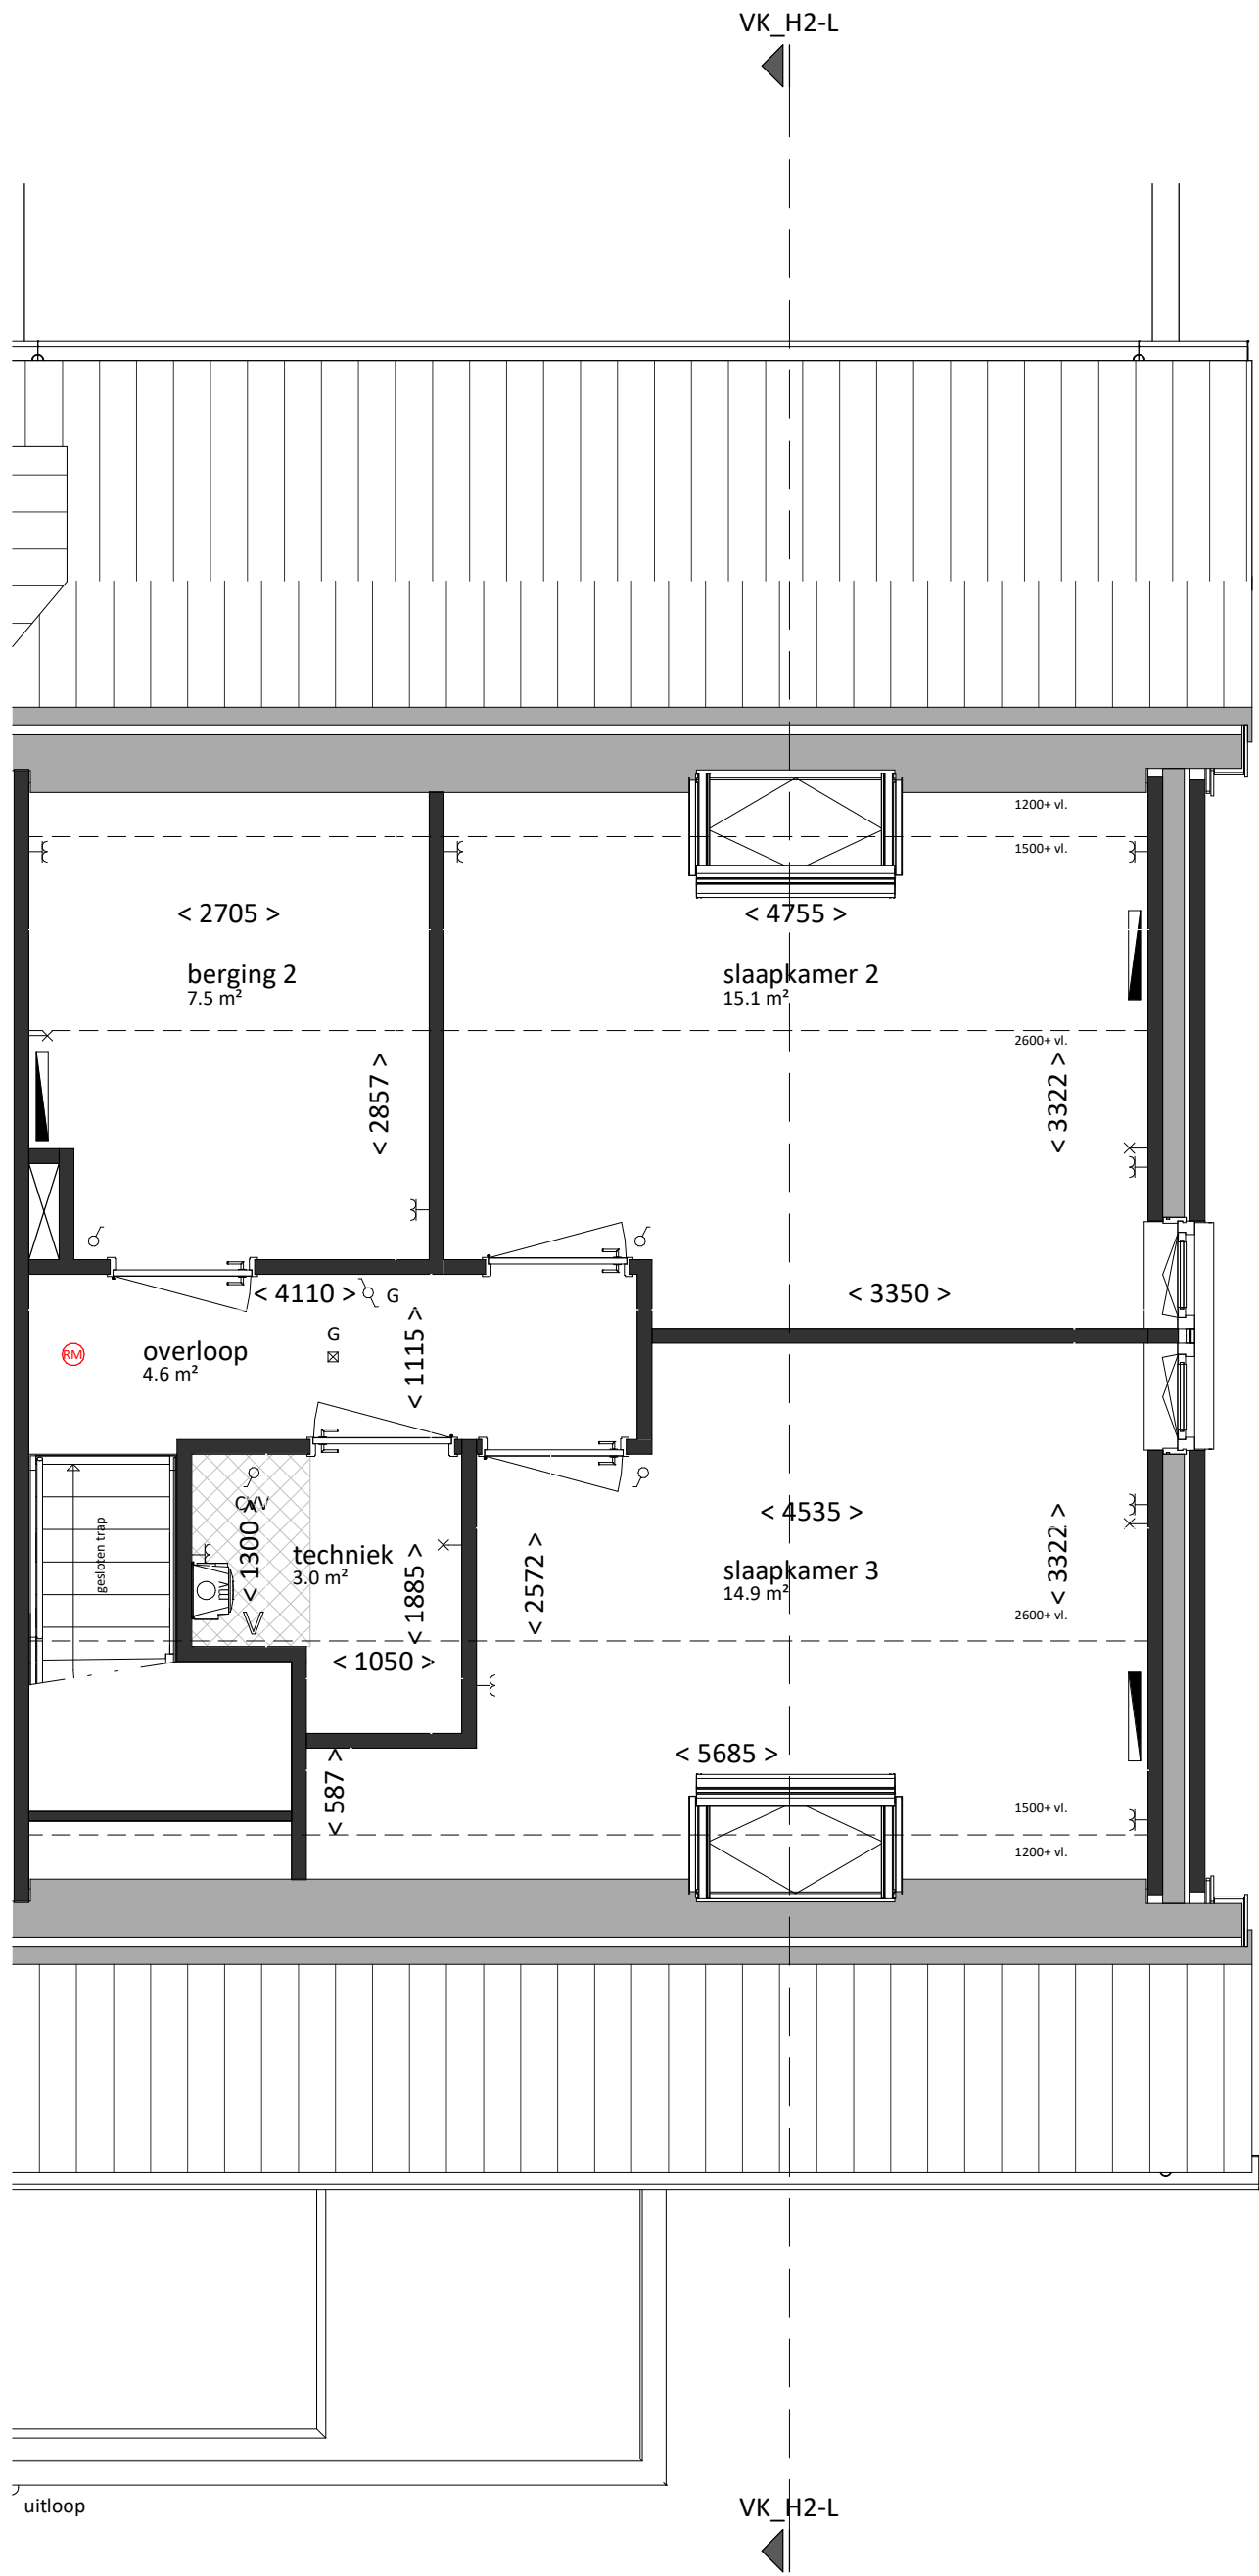

eerste verdieping
bk. vloer = 2960+
schaal 1:50

renvooi

algemeen

- alle maatvoering is aangegeven in millimeters (mm)
- kleuren zijn indicatief en kunnen afwijken van de werkelijkheid
- posities van installatiepunten zijn indicatief en kunnen afwijken van de werkelijkheid
- wijzigingen onder voorbehoud
- bij de tweede verdieping maatvoering aangegeven tot 1500+vl. lijn

bouwkundig

- hwa hemelwaterafvoer (exacte posities, zie geveltekeningen)
- GD geluidswerend binnendeurkozijn met binnendeur
- inspectieluik
- technische zone (plaatsing van installatie onderdelen kan nog wijzigen)

elektrotechnische installaties

- wandcontactdoos met randaarde, 1 voudig
- wandcontactdoos met randaarde, 2 voudig
- schakelaar, enkelpolig
- schakelaar, serie
- schakelaar, wissel
- schakelaar met wandcontactdoos combinatie
- plafondlichtpunt (excl. armatuur)
- wandlichtpunt (excl. armatuur), hoogte 1,8m
- aansluitpunten keuken conform 'nultekening'
- 2-fase aansluitpunt, tbv. elektrisch koken
- aansluitpunt, bedraad
- aansluitpunt, onbedraad, telefonie
- aansluitpunt, onbedraad, televisie
- rookmelder
- beldrukker
- schel / deurbel

verwarmingsinstallaties

- warmteunit t.b.v. aflevering stadsverwarming
- verdelers t.b.v. vloerverwarming (cvv)
- thermostaat
- radiator
- ruimte vloerverwarming

waterinstallaties en binnenriolering

- *K aansluiting koudwater
- *W aansluiting warmwater
- ⊗A afvoerpunt binnenriolering
- WM opstelplaats wasmachine (aansluiting koudwater / afvoerpunt binnenriolering)

ventilatie- en luchtbehandelingsinstallatie

- V ventilatie toevoer voorziening (rooster in gevel)
- V ventilatie afvoer voorziening (rozet in plafond / wand)
- mechanische ventilatie motorunit
- CO2 sensor / aansluiting mechanische ventilatie motorunit



Woning, type H2-L

bruto vloeroppervlak	bruto inhoud	gebruiksoppervlak
170 m²	492 m³	126,5 m²
bouwnummers		fase 2
		90



Van Mierlo Bouwprojecten BV

REALISATIE

project
LierKwartier
De Lier

onderdeel
Type H2-L

Aartsdijkweg 1, 2676 LE Maasdijk

info@vmierlo.nl
www.vmierlo.nl

getekend
FORM

schaal
1:50 / 1:100

formaat
A1

projectnummer
P19255

bladnummer
VK-138

datum
29-05-2020

gew. A
30-07-2020