

renvooi

algemeen

- alle maatvoering is aangegeven in millimeters (mm)
- kleuren zijn indicatief en kunnen afwijken van de werkelijkheid
- posities van installatiepunten zijn indicatief en kunnen afwijken van de werkelijkheid
- wijzigingen onder voorbehoud
- bij de tweede verdieping maatvoering aangegeven tot 1500+vl. lijn

bouwkundig

- hwa hemelwaterafvoer (exacte posities, zie geveltekeningen)
- GD geluidswerend binnendeurkozijn met binnendeur
- inspectieluik
- technische zone (plaatsing van installatie onderdelen kan nog wijzigen)

elektrotechnische installaties

- | | |
|---|--|
| wandcontactdoos met randaarde, 1 voudig | 2-fase aansluitpunt, tbv. elektrisch koken |
| wandcontactdoos met randaarde, 2 voudig | aansluitpunt, bedraad |
| schakelaar, enkelpolig | aansluitpunt, onbedraad |
| schakelaar, serie | aansluitpunt, onbedraad, telefonie |
| schakelaar, wissel | aansluitpunt, onbedraad, televisie |
| schakelaar met wandcontactdoos combinatie | rookmelder |
| plafondlichtpunt (excl. armatuur) | bedrukker |
| wandlichtpunt (excl. armatuur), hoogte 1,8m | schel / deurbel |
| Aansluitpunten keuken conform 'nultekening' | werkschakelaar |

verwarmingsinstallaties




- | | |
|--|-------------|
| warnteunit t.b.v. aflevering stadsverwarming | expansievat |
| verdelers t.b.v. vloerverwarming (cvv) | |
| thermostaat | |
| radiator | |
| ruimte vloerverwarming | |

waterinstallaties en binnenriolering

- | |
|---|
| *K aansluiting koudwater |
| *W aansluiting warmwater |
| ⊗A afvoerpunt binnenriolering |
| WM opstelplaats wasmachine (aansluiting koudwater / afvoerpunt binnenriolering) |
| WD opstelplaats wadroger |

ventilatie- en luchtbehandelingsinstallatie

- | |
|---|
| V ventilatie toevoer voorziening (rooster in gevel) |
| V ventilatie afvoer voorziening (rozet in plafond / wand) |
| motor mechanische ventilatie motorunit |
| CO2 CO2 sensor / aansluiting mechanische ventilatie motorunit |

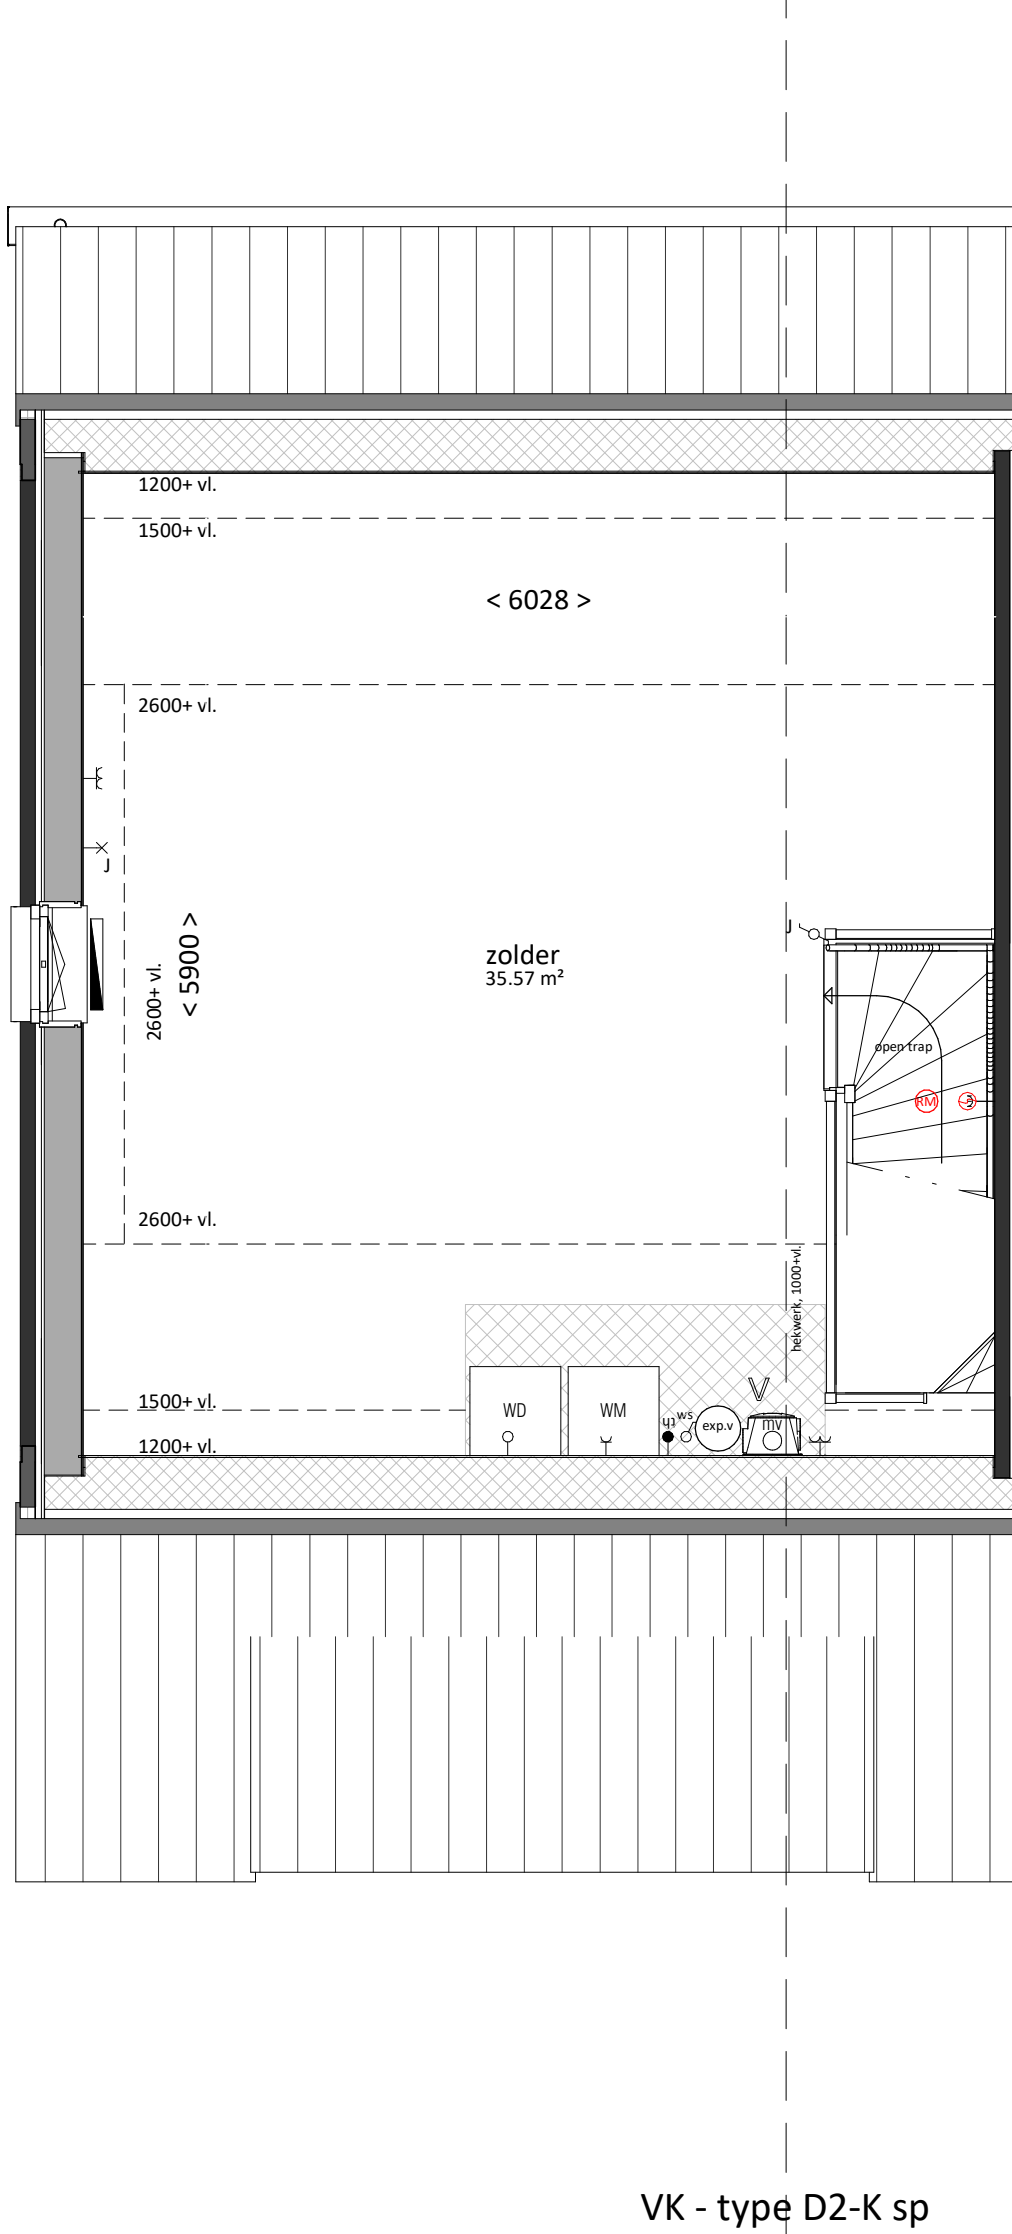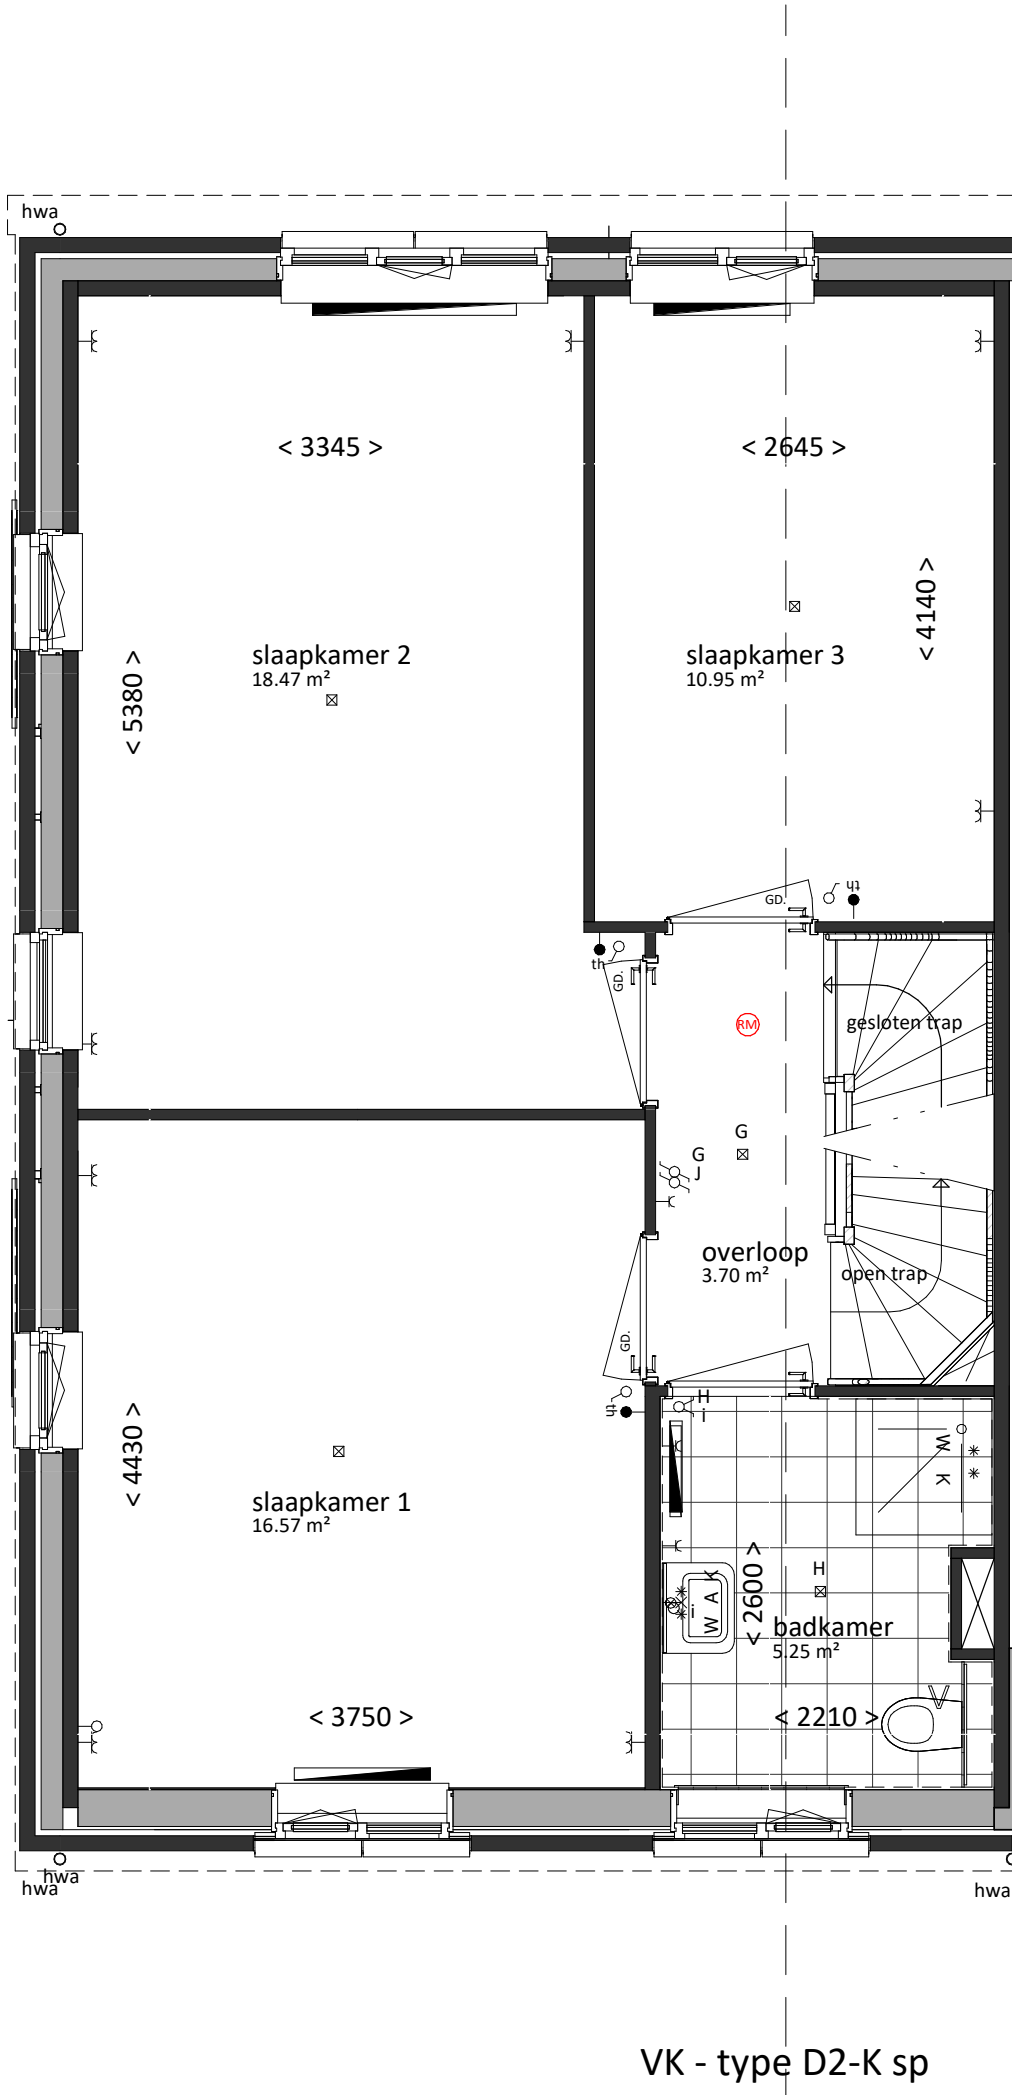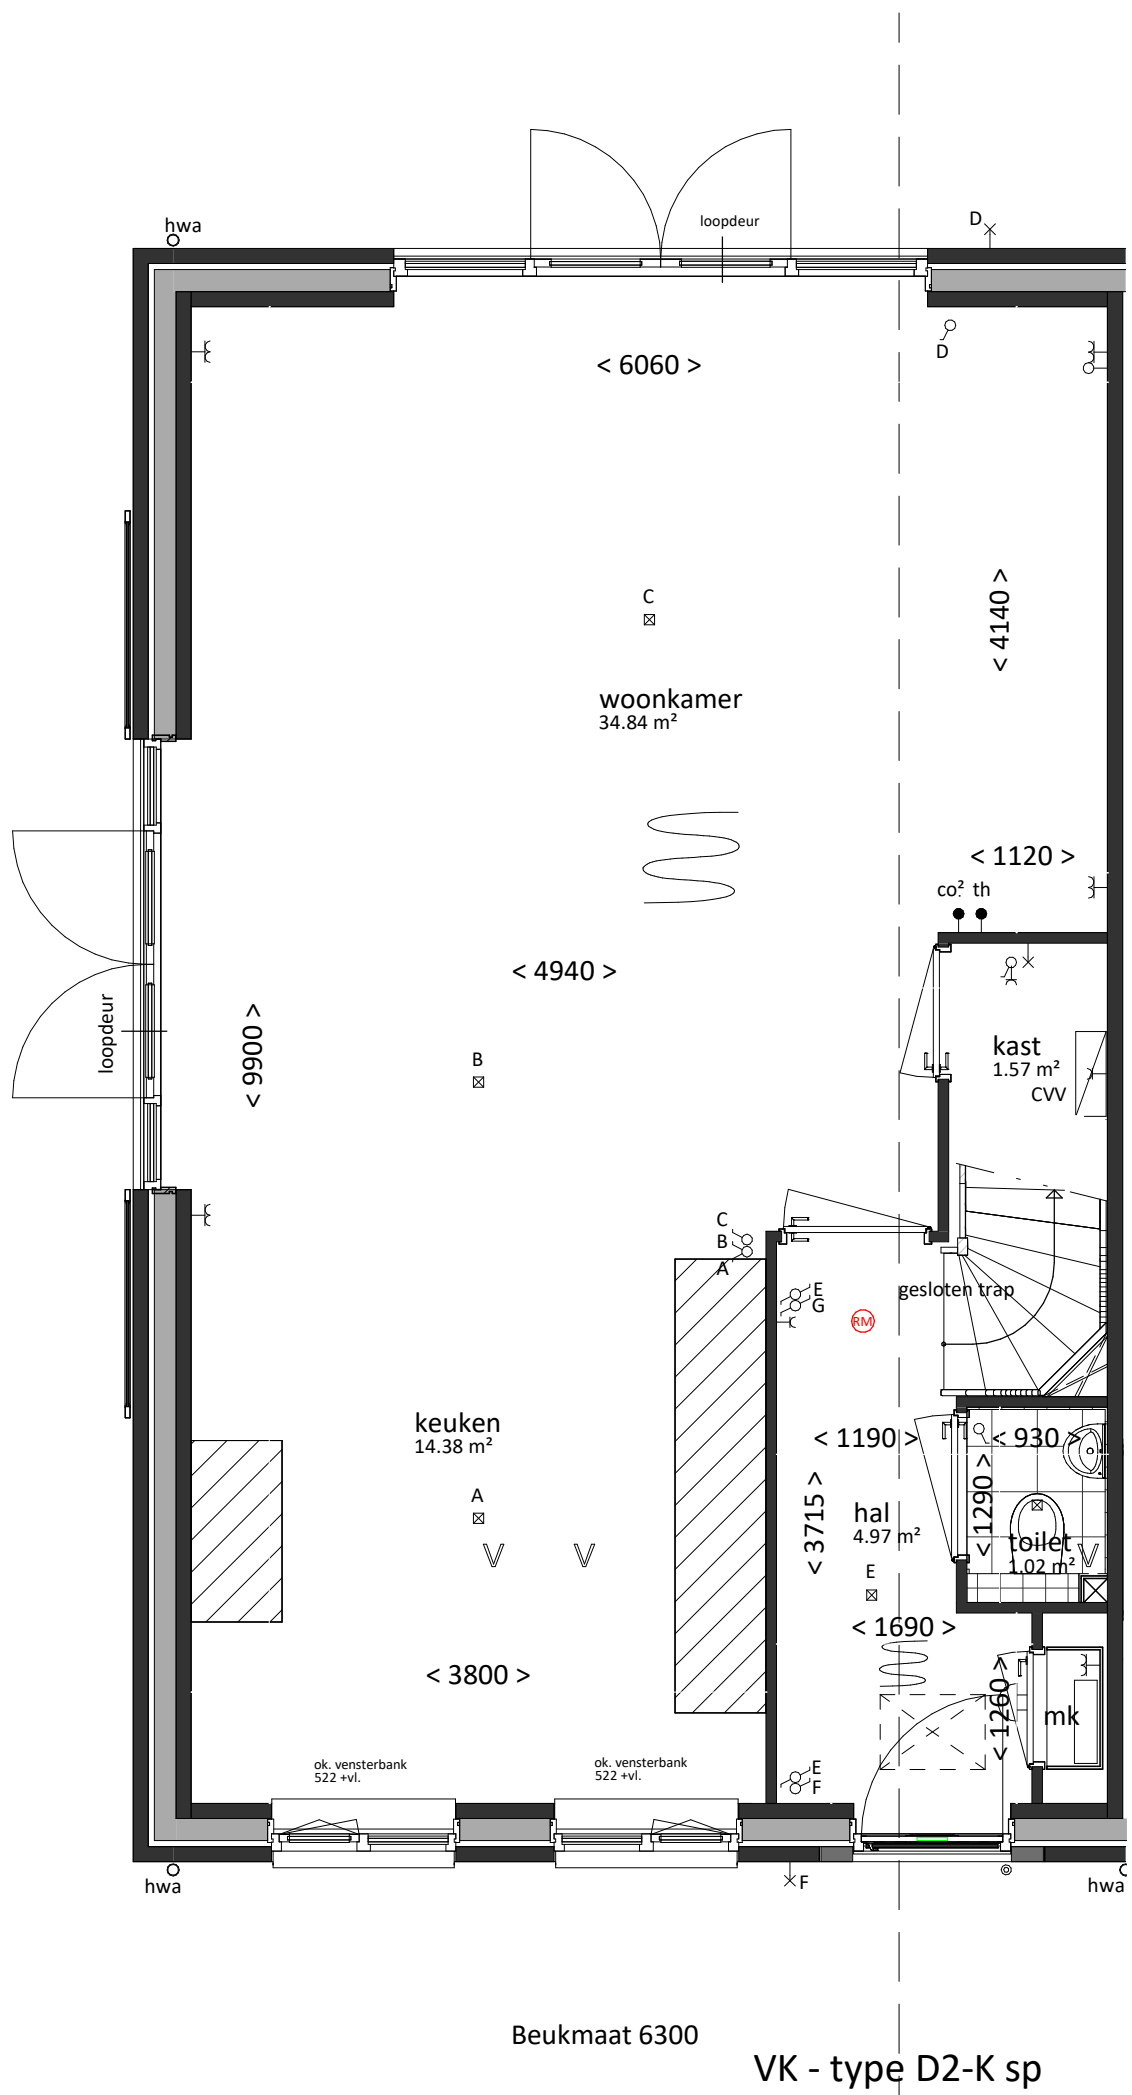

Woning, type D2-K sp

bruto inhoud	gebruiksoppervlak
635.2 m³	155.4 m²
bouwnummers	
224	

 Van Mierlo BOUW & ONTWIKKELING		Van Mierlo Bouwprojecten BV		Aartsoijkweg 1, 2676 LE Maasdijk		
 LIERKWARTIER		REALISATIE		info@vmierlo.nl www.vmierlo.nl		
		project		getekend	schaal	formaat
		Lierkwartier Aan de Lanen		FORM	1:50/1:100	A1
		De Lier		projectnummer		
		onderdeel		P20295		
Type D2-K sp		bladnummer		VK-122		
datum	26-03-2021					