




voorgevel
schaal 1:100




linkergevel
schaal 1:100




achtergevel
schaal 1:100

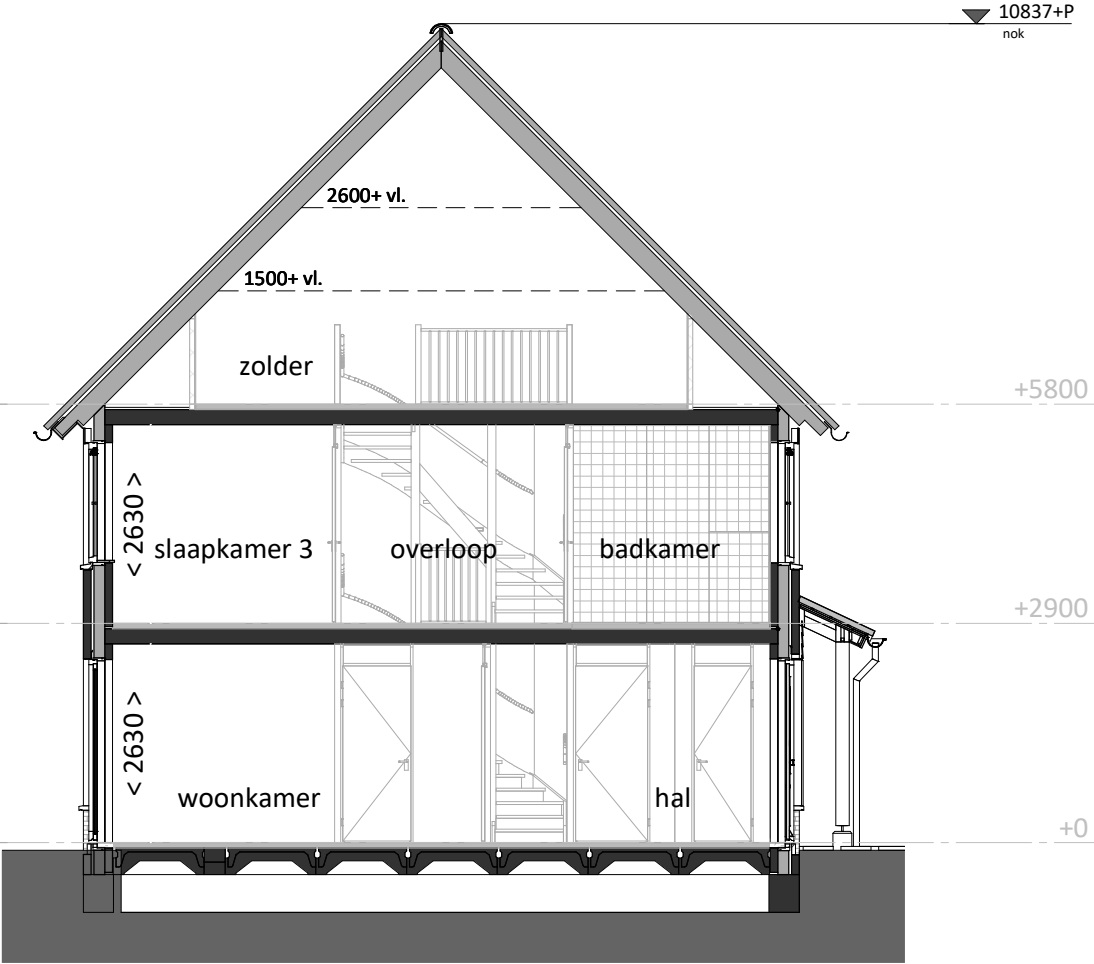


doorsnede
schaal 1:100

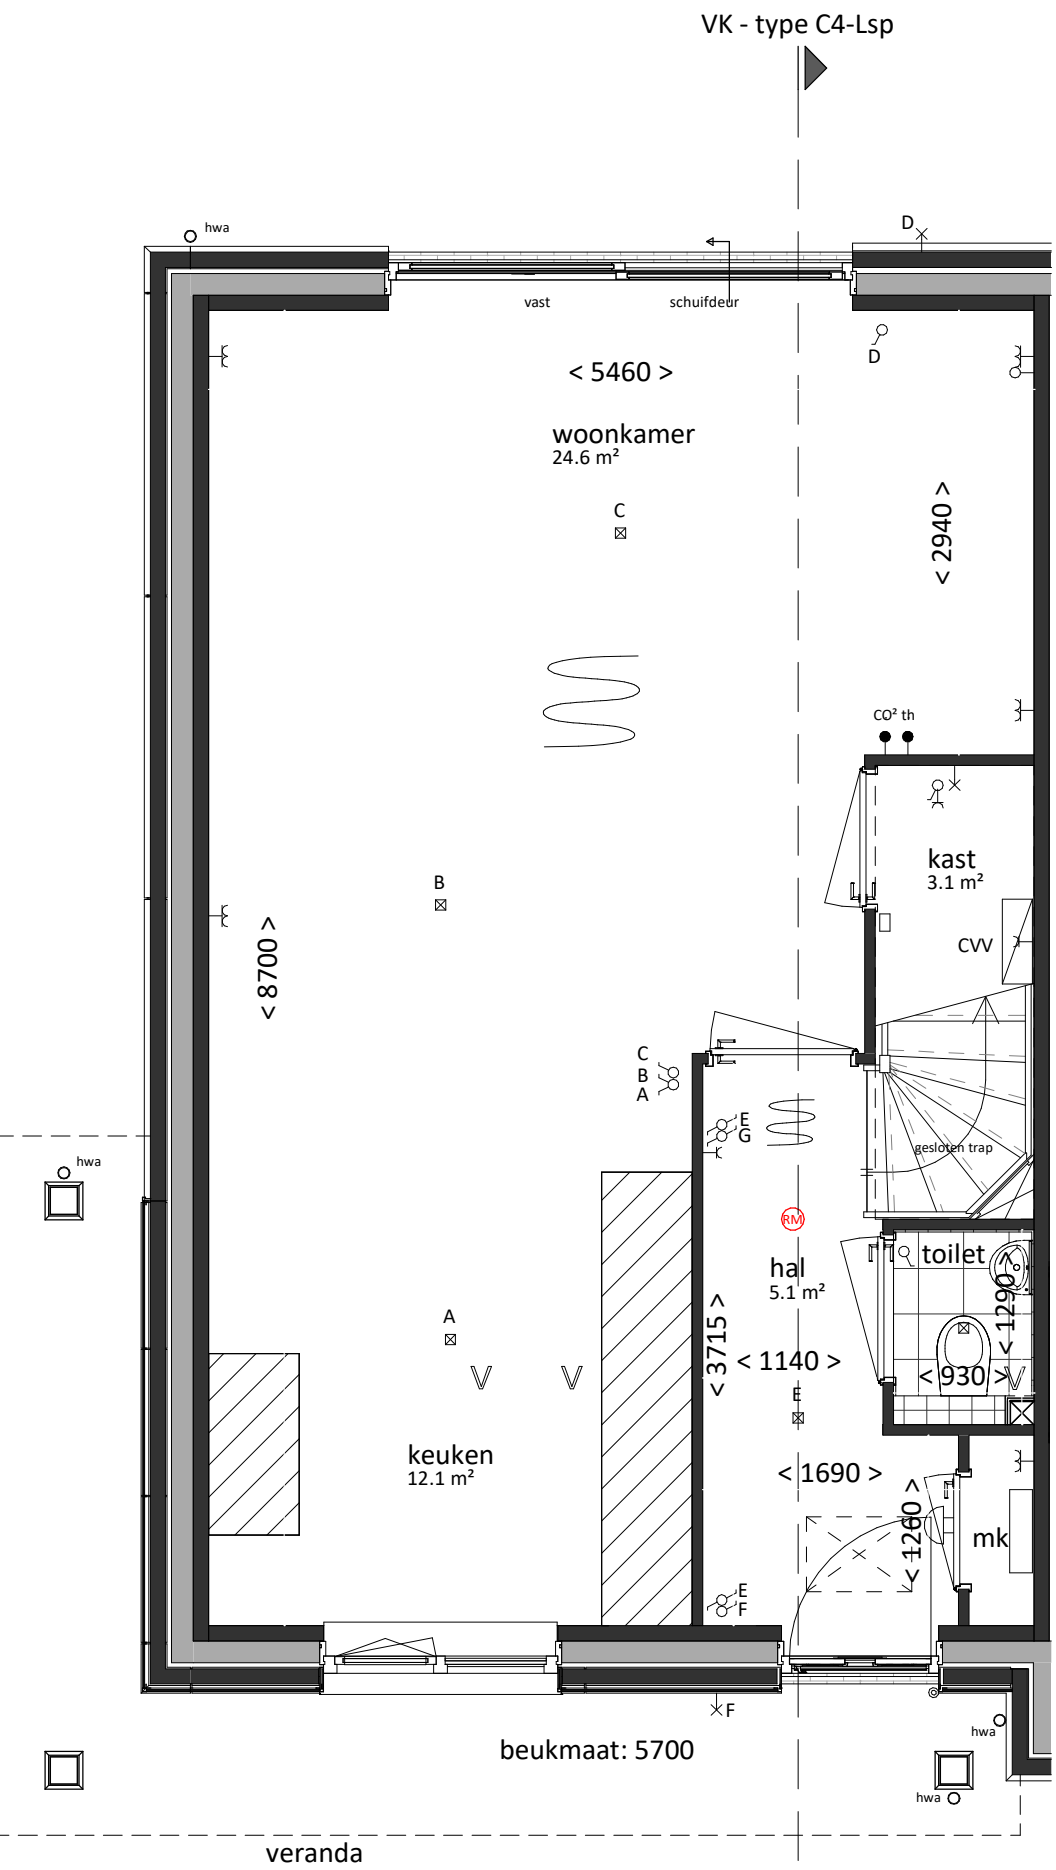

begane grond
bk. vloer = P = 0
schaal 1:100

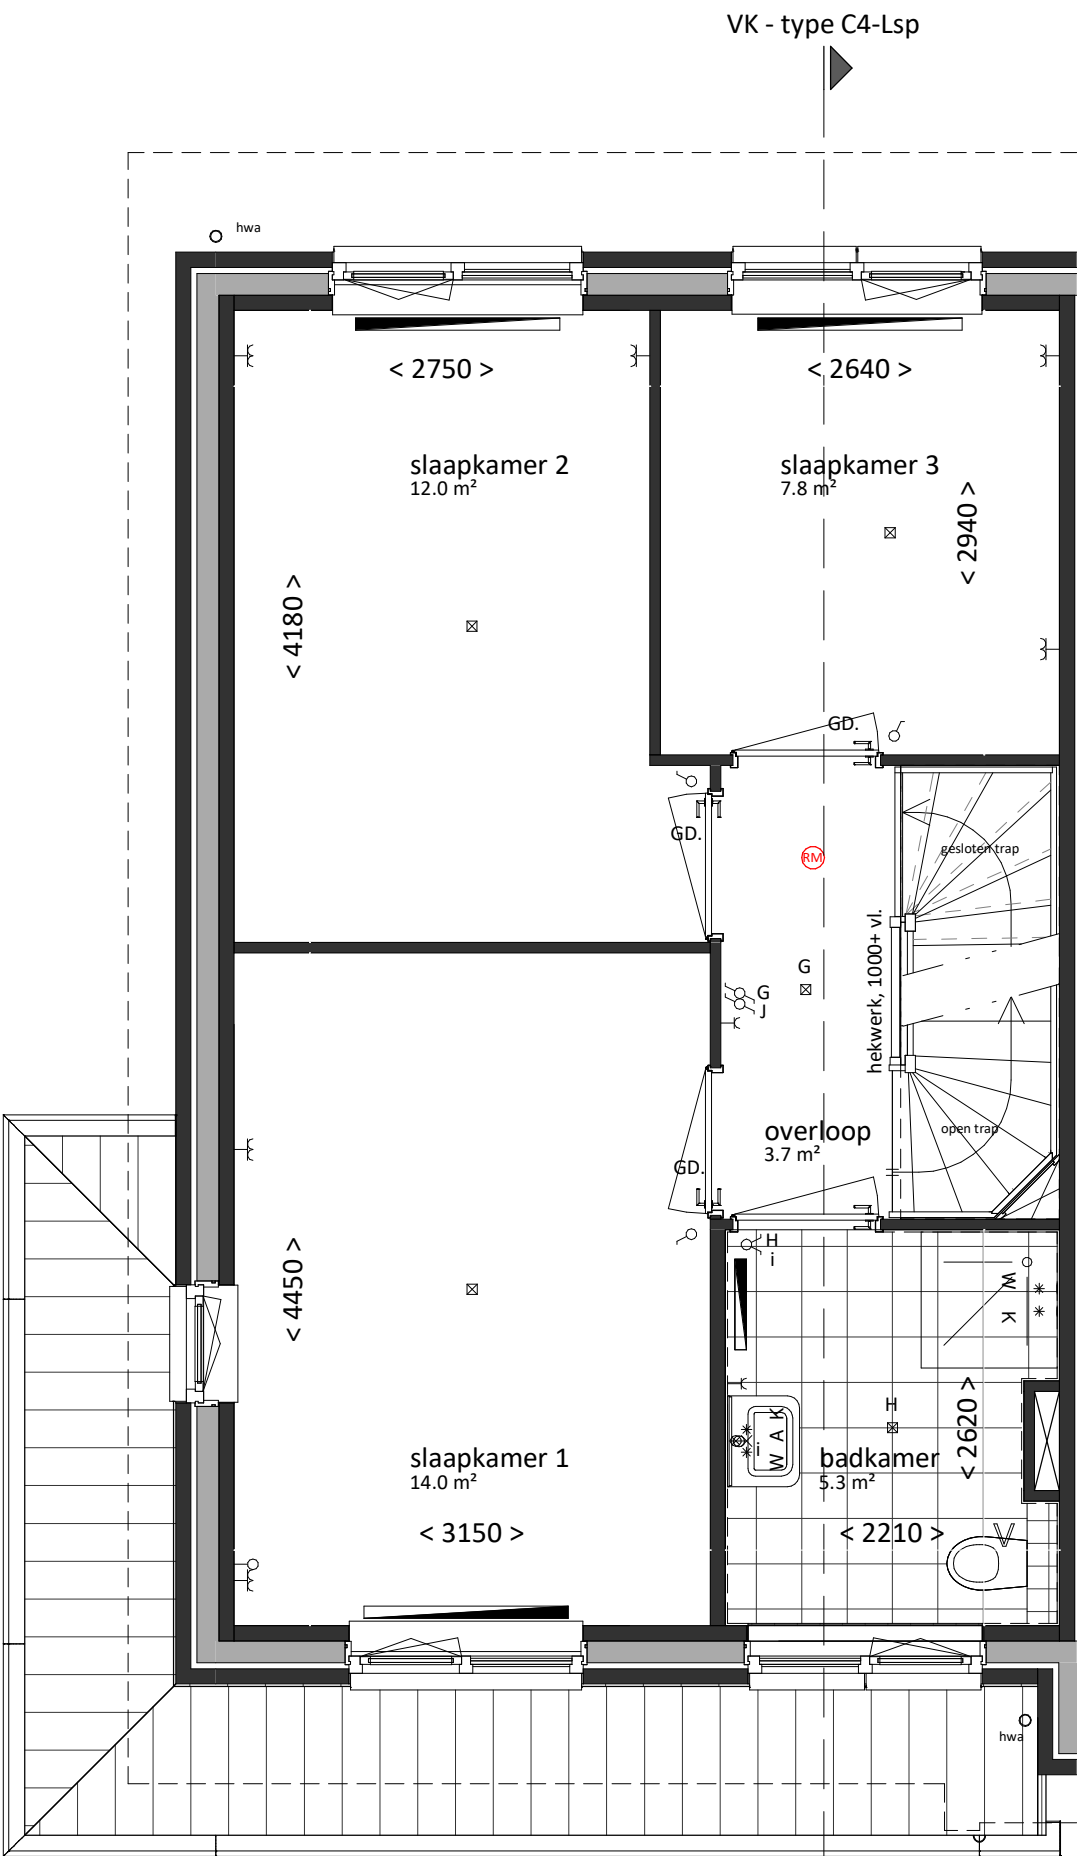

eerste verdieping
bk. vloer = 2900+
schaal 1:100

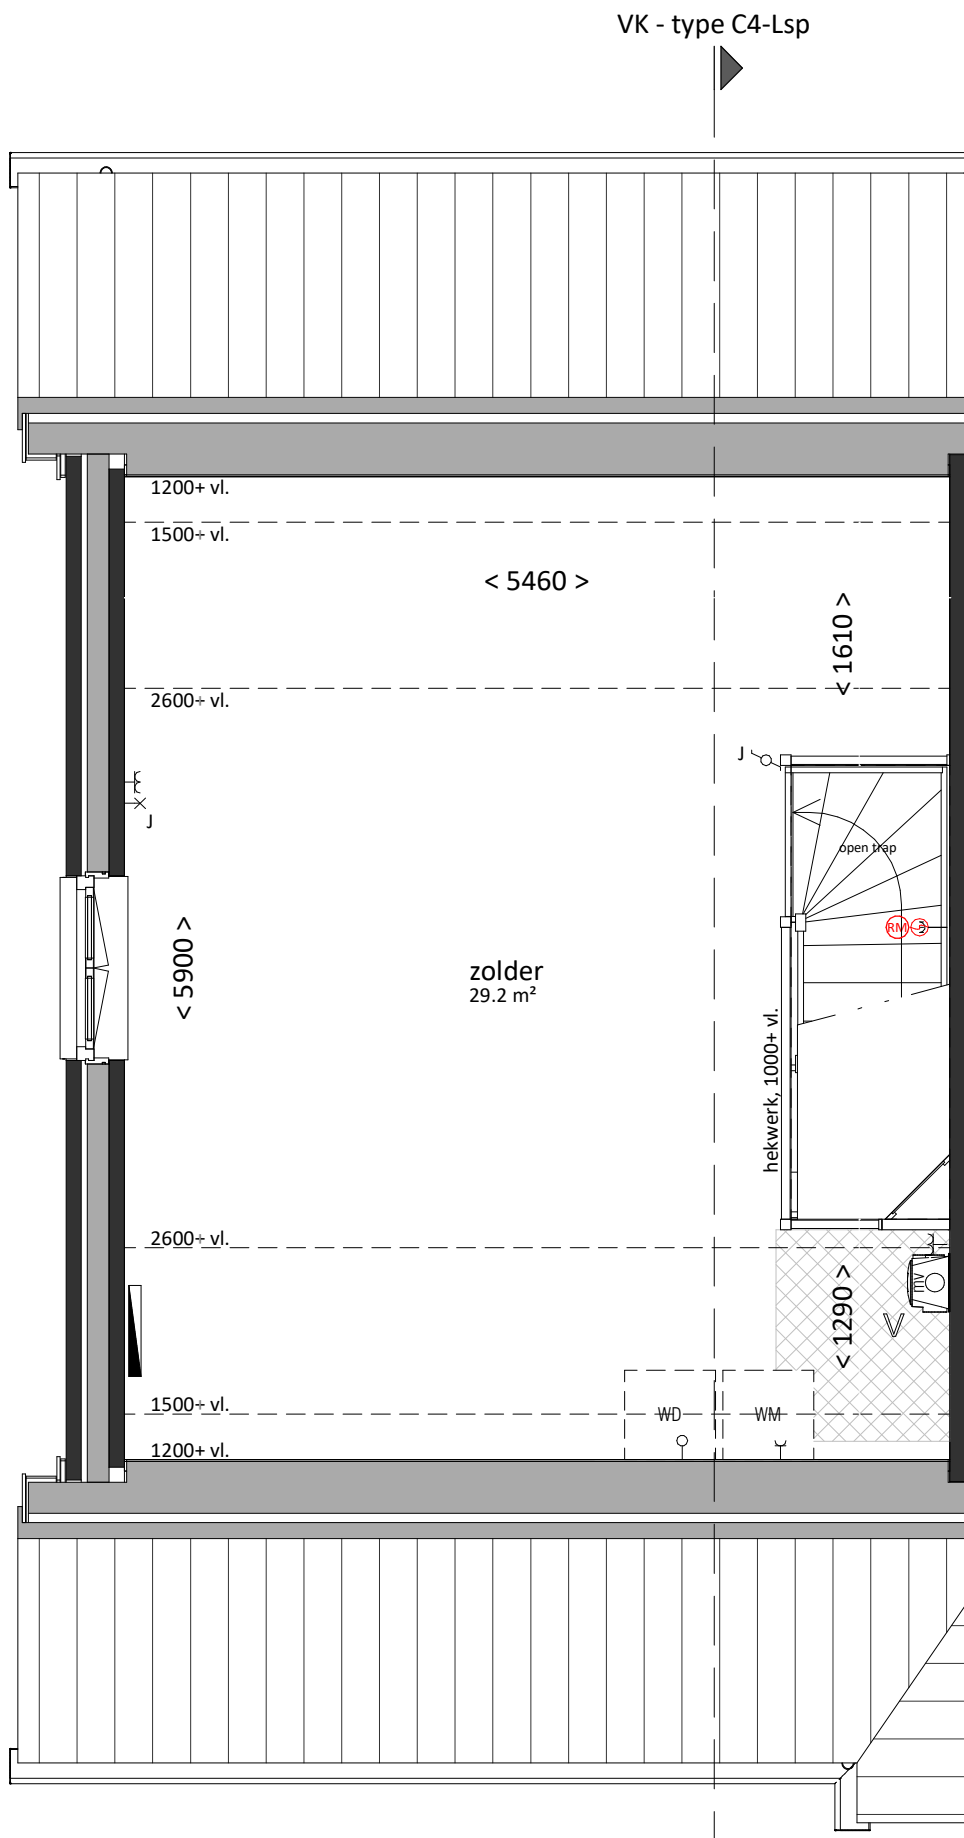

tweede verdieping
bk. vloer = 5800+
schaal 1:100

renvooi

algemeen

- alle maatvoering is aangegeven in millimeters (mm)
- kleuren zijn indicatief en kunnen afwijken van de werkelijkheid
- posities van installatiepunten zijn indicatief en kunnen afwijken van de werkelijkheid
- wijzigingen onder voorbehoud
- bij de tweede verdieping maatvoering aangegeven tot 1500+vl. lijn

bouwkundig

- hwa hemelwaterafvoer (exacte posities, zie geveltekeningen)
- GD geluidswerend binnendeurkozijn met binnendeur
- inspectieluik
- technische zone (plaatsing van installatie onderdelen kan nog wijzigen)

elektrotechnische installaties

- wandcontactdoos met randaarde, 1 voudig
- wandcontactdoos met randaarde, 2 voudig
- schakelaar, enkelpolig
- schakelaar, serie
- schakelaar, wissel
- schakelaar met wandcontactdoos combinatie
- plafondlichtpunt (excl. armatuur)
- wandlichtpunt (excl. armatuur), hoogte 1,8m
- aansluitpunten keuken conform 'nultekening'
- 2-fase aansluitpunt, tbv. elektrisch koken
- aansluitpunt, bedraad
- aansluitpunt, onbedraad, telefonie
- aansluitpunt, onbedraad, televisie
- rookmelder
- bedrukker
- schel / deurbel

verwarmingsinstallaties

- warmteunit t.b.v. aflevering stadsverwarming
- verdeler t.b.v. vloerverwarming (cvv)
- thermostaat
- radiator
- ruimte vloerverwarming

waterinstallaties en binnenriolering

- *K aansluiting koudwater
- *W aansluiting warmwater
- ⊗A afvoerpunt binnenriolering
- WM opstelplaats wasmachine (aansluiting koudwater / afvoerpunt binnenriolering)

ventilatie- en luchtbehandelingsinstallatie

- V ventilatie toevoer voorziening (rooster in gevel)
- V ventilatie afvoer voorziening (rozet in plafond / wand)
- mechanische ventilatie motorunit
- CO2 sensor / aansluiting mechanische ventilatie motorunit



Woning, type C4sp-L

bruto vloeroppervlak	bruto inhoud	gebruiksoppervlak
169 m²	489 m³	127 m²
bouwnummers		fase 2
		81



datum 29-05-2020
gew. A 30-07-2020

Van Mierlo Bouwprojecten BV

REALISATIE

project

LierKwartier

De Lier

onderdeel

Type C4sp-L

Aartsdijkweg 1, 2676 LE Maasdijk

info@vmierlo.nl
www.vmierlo.nl

getekend

FORM

schaal

1:50 / 1:100

formaat

A1

projectnummer

P19255

bladnummer

VK-121