

renvooi

algemeen

- alle maatvoering is aangegeven in millimeters (mm)
- kleuren zijn indicatief en kunnen afwijken van de werkelijkheid
- posities van installatiepunten zijn indicatief en kunnen afwijken van de werkelijkheid
- wijzigingen onder voorbehoud
- bij de tweede verdieping maatvoering aangegeven tot 1500+vl. lijn

bouwkundig

- hwa hemelwaterafvoer (exacte posities, zie geveltekeningen)
 GD geluidswerend binnendeurzij met binnendeurzij
 inspectieluik
 technische zone (plaatsing van installatie onderdelen kan nog wijzigen)

elektrotechnische installaties

- | | | | |
|------|---|---|--|
| I | wandcontactdoos met randaarde, 1 voudig | I | 2-fase aansluitpunt, tbv. elektrisch koken |
| II | wandcontactdoos met randaarde, 2 voudig | • | aansluitpunt, bedraad |
| III | schakelaar, enkelpolig | • | aansluitpunt, onbedraad |
| IV | schakelaar, serie | • | aansluitpunt, onbedraad, telefonie |
| V | schakelaar, wissel | • | aansluitpunt, onbedraad, televisie |
| VI | schakelaar met wandcontactdoos combinatie | • | rookmelder |
| VII | plafondlichtpunt (excl. armatuur) | • | bedrukker |
| VIII | wandlichtpunt (excl. armatuur), hoogte 1,8m | • | schel / deurbel |
| IX | aansluitpunten keuken conform 'nultekening' | | |

verwarmingsinstallaties

- ☐ warmteunit t.b.v. aflevering stadsverwarming
 ▽ verdeler t.b.v. vloerverwarming (cvv)
 ◉ thermostaat
 ◉ radiator
 ◉ ruimte vloerverwarming

waterinstallaties en binnenriolering

- *K aansluiting koudwater
 *W aansluiting warmwater
 ⊗A afvoerpunt binnenriolering
 WM opstelplaats wasmachine (aansluiting koudwater / afvoerpunt binnenriolering)

ventilatie- en luchtbehandelingsinstallatie


- V ventilatie toevoer voorziening (rooster in gevel)
 V ventilatie afvoer voorziening (rozet in plafond / wand)
 M mechanische ventilatie motorunit
 CO2 CO2 sensor / aansluiting mechanische ventilatie motorunit




voorgevel
 schaal 1:100




achtergevel
 schaal 1:100

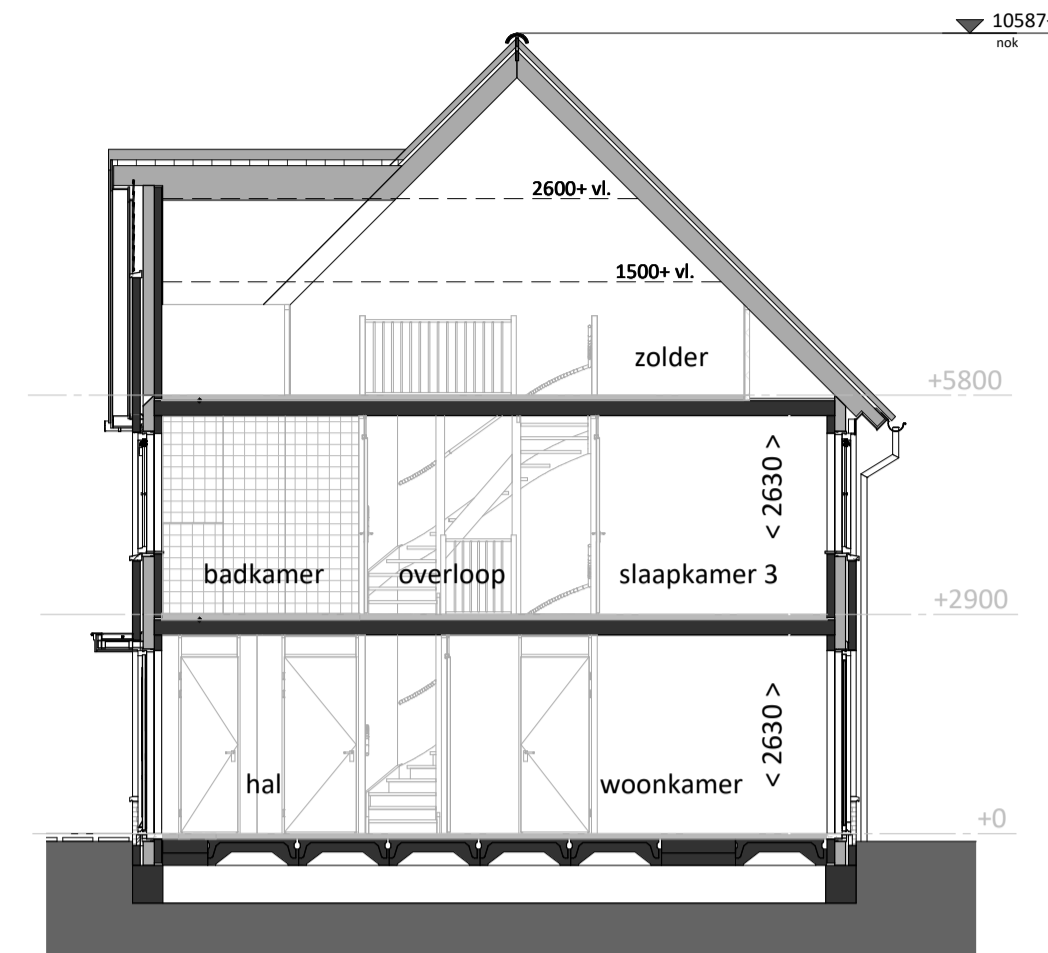


doorsnede
 schaal 1:100

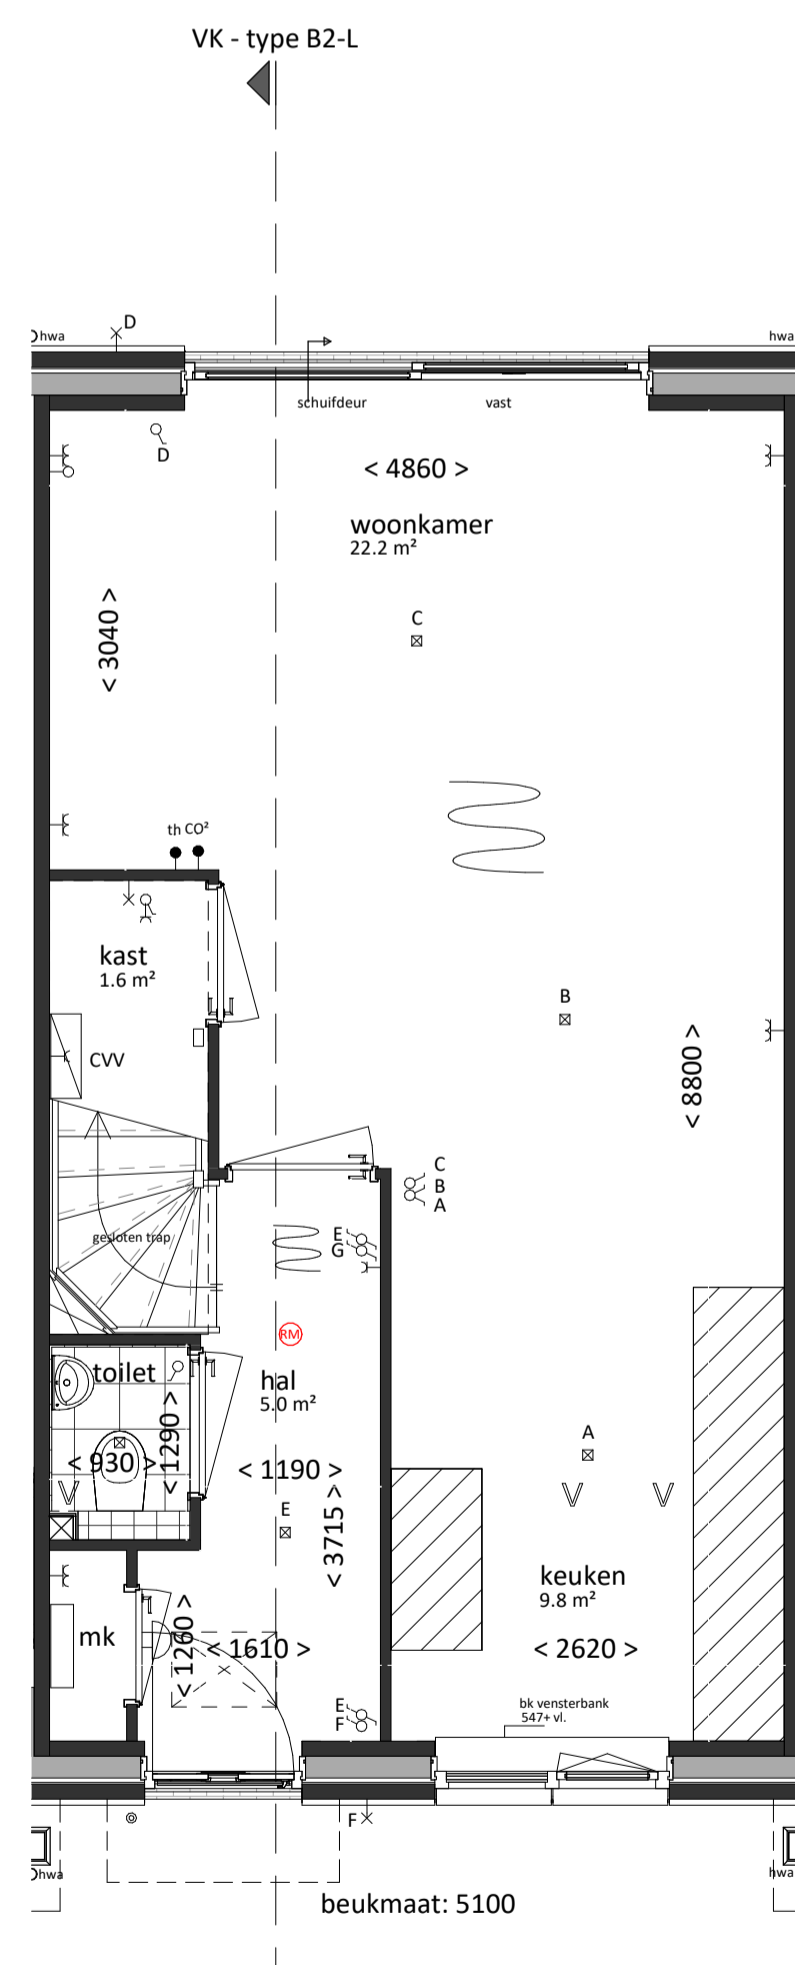

begane grond
 bk. vloer = P = 0
 schaal 1:50

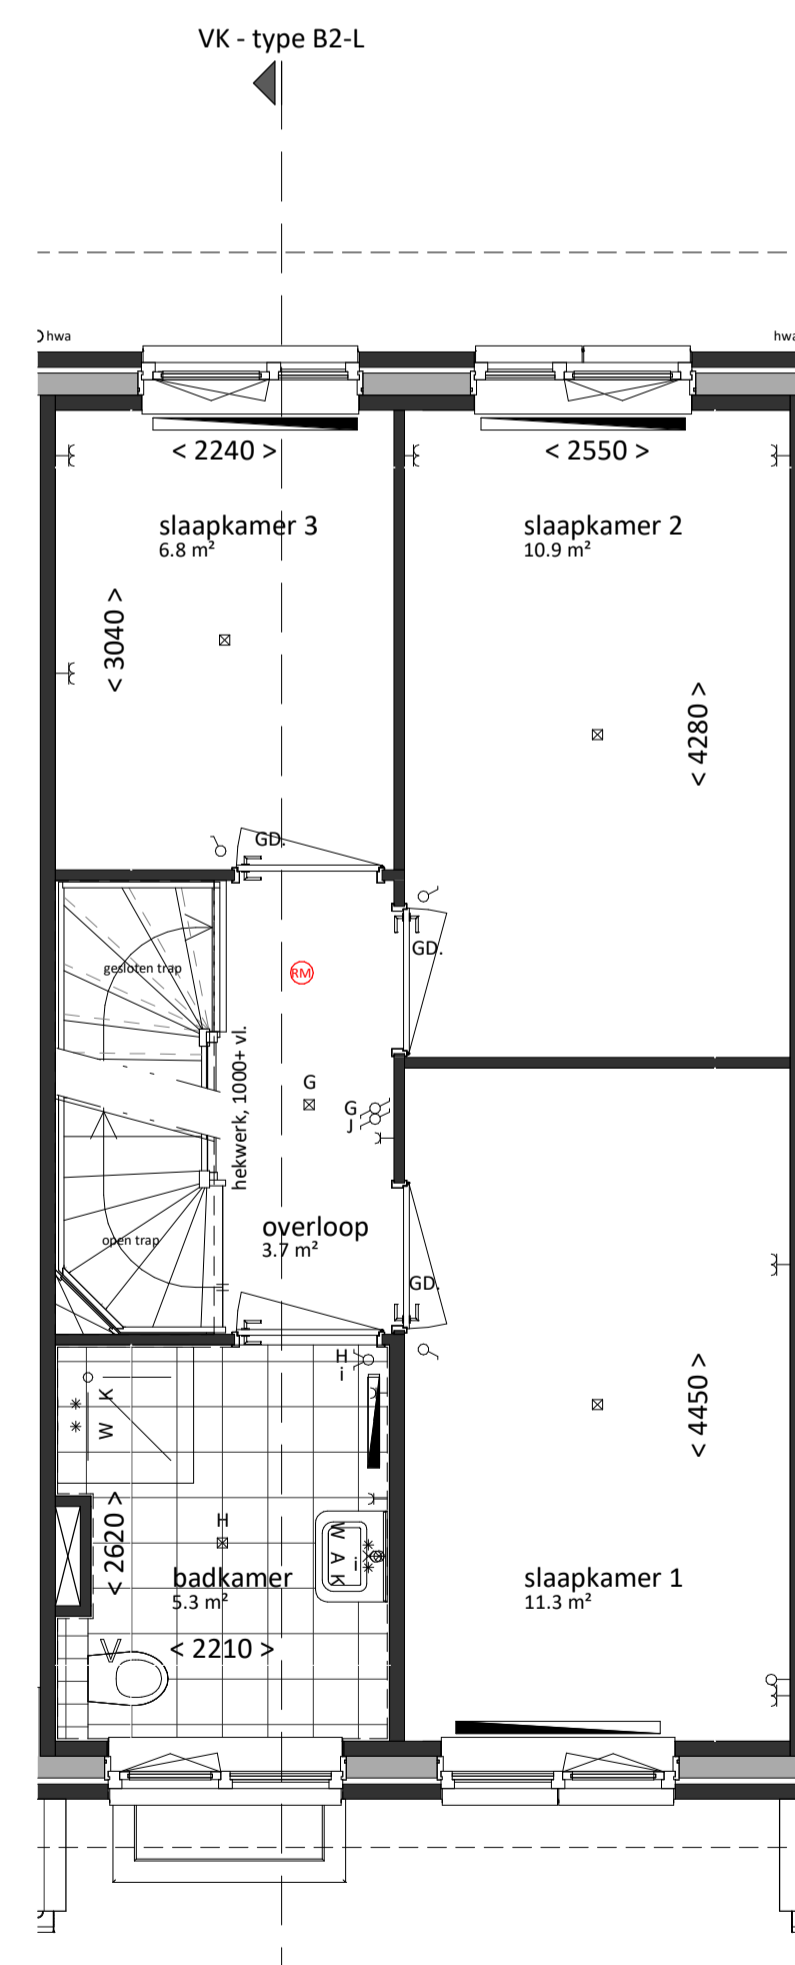

eerste verdieping
 bk. vloer = 2900+
 schaal 1:50

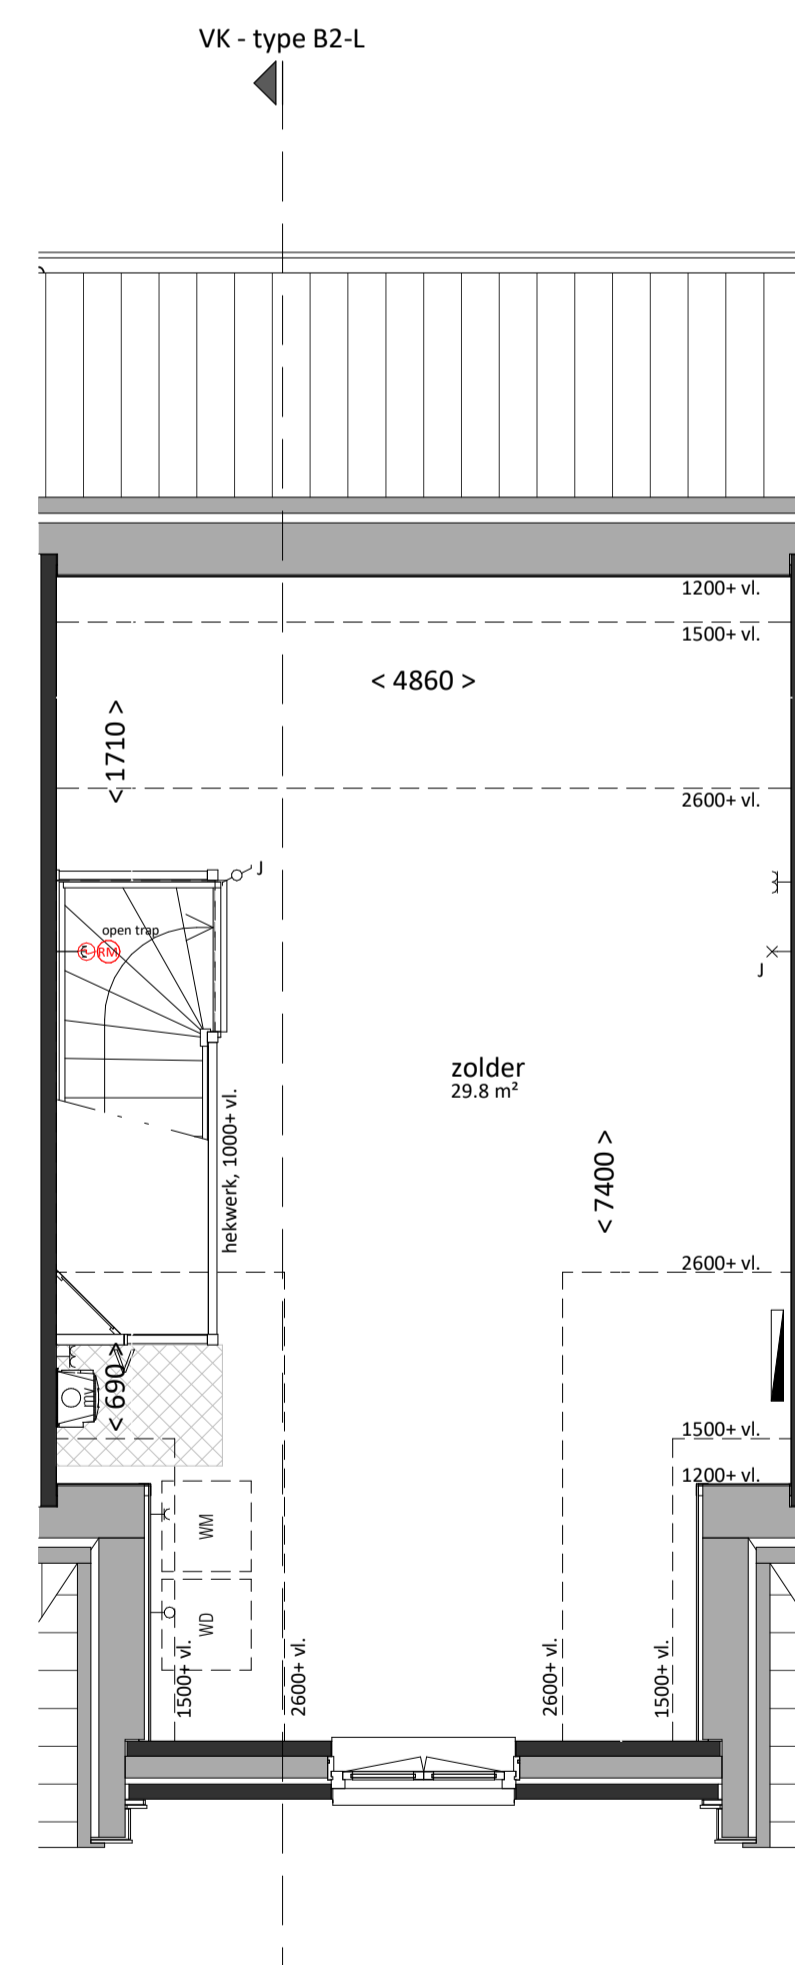

tweede verdieping
 bk. vloer = 5800+
 schaal 1:50

Woning, type B2-L

bruto vloeroppervlak	bruto inhoud	gebruiksoppervlak
147 m²	444 m³	118 m²
bouwnummers fase 1		
42 en 46		

	Van Mierlo Bouwprojecten BV REALISATIE	Aartsdijkweg 1, 2676 LE Maasdijk info@vmierlo.nl www.vmierlo.nl
	project LierKwartier De Lier onderdeel Type B2-L	schaal 1:50 / 1:100 formaat A1
datum 12-03-2020	projectnummer P19255 bladnummer VK-110	