




voorgevel  
schaal 1:100



linkergevel  
schaal 1:100



achtergevel  
schaal 1:100

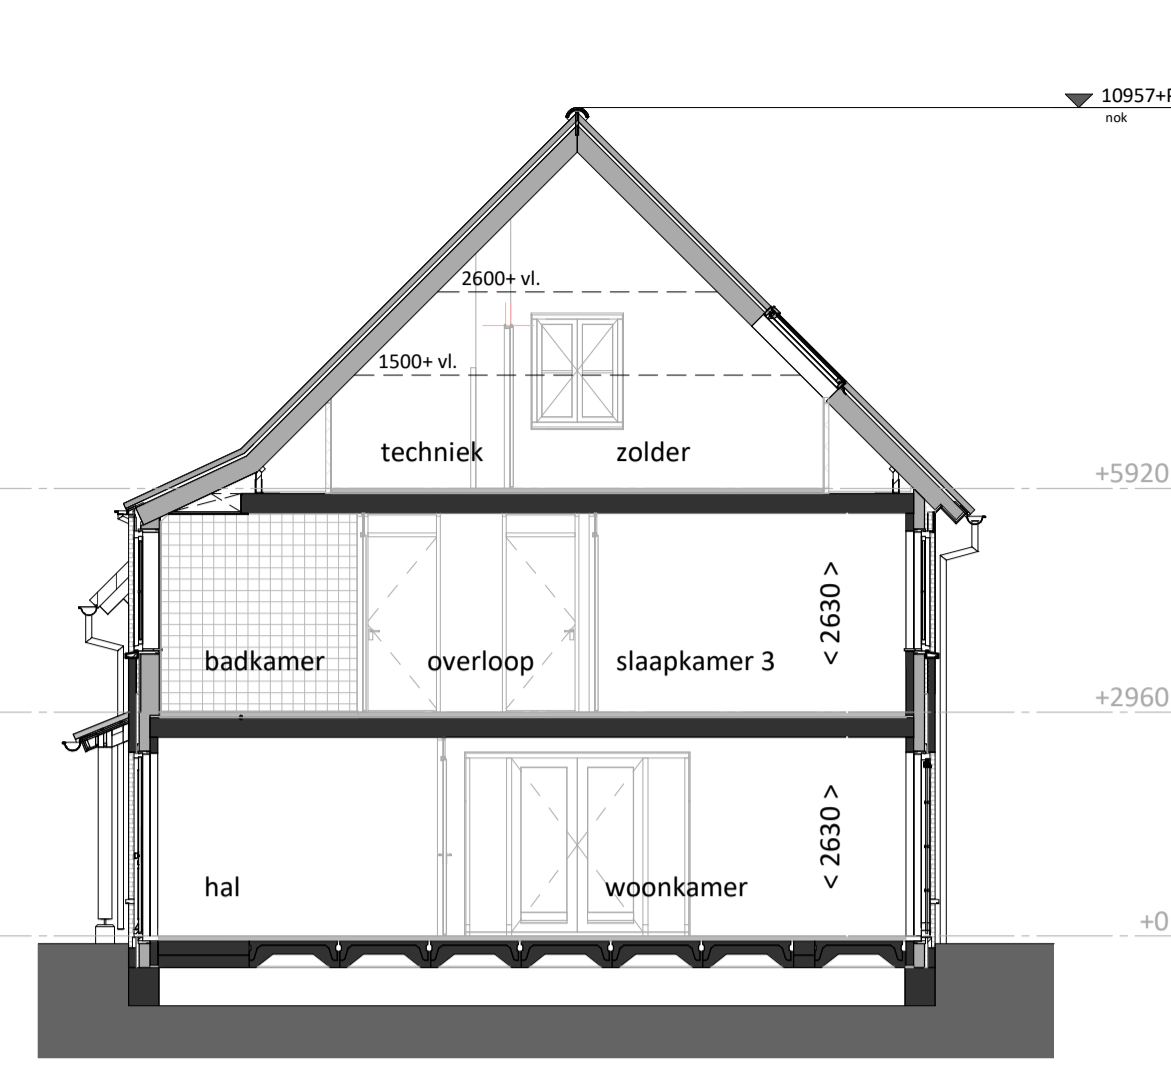

doorsnede  
schaal 1:100

## renvooi

### algemeen

- alle maatvoering is aangegeven in millimeters (mm)
- kleuren zijn indicatief en kunnen afwijken van de werkelijkheid
- posities van installatiepunten zijn indicatief en kunnen afwijken van de werkelijkheid
- wijzigingen onder voorbehoud
- bij de tweede verdieping maatvoering aangegeven tot 1500+vl. lijn

### bouwkundig

- hwa hemelwaterafvoer (exacte posities, zie geveltekeningen)
- GD geluidCwerend binnendeurzij met binnendeur
- inspectieluik
- technische zone (plaatsing van installatie onderdelen kan nog wijzigen)

### elektrotechnische installaties

- wandcontactdoos met randaarde, 1 voudig
- wandcontactdoos met randaarde, 2 voudig
- schakelaar, enkelpolig
- schakelaar, serie
- schakelaar, wissel
- schakelaar met wandcontactdoos combinatie
- plafondlichtpunt (excl. armatuur)
- wandlichtpunt (excl. armatuur), hoogte 1,8m
- aansluitpunten keuken conform 'nultekening'
- 2-fase aansluitpunt, tbv. elektrisch koken
- aansluitpunt, bedraad
- aansluitpunt, onbedraad
- aansluitpunt, onbedraad, telefonie
- aansluitpunt, onbedraad, televisie
- rookmelder
- bedrukker
- schel / deurbel

### verwarmingsinstallaties


- warmteunit t.b.v. aflevering stadsverwarming
- verdeler t.b.v. vloerverwarming (cvv)
- thermostaat
- radiator
- ruimte vloerverwarming

### waterinstallaties en binnenriolering


- \*K aansluiting koudwater
- \*W aansluiting warmwater
- ⊙A afvoerpunt binnenriolering
- WM opstelplaats wasmachine (aansluiting koudwater / afvoerpunt binnenriolering)

### ventilatie- en luchtbehandelingsinstallatie


- V ventilatie toevoer voorziening (rooster in gevel)
- V ventilatie afvoer voorziening (rozet in plafond / wand)
- mechanische ventilatie motorunit
- CO2 sensor / aansluiting mechanische ventilatie motorunit

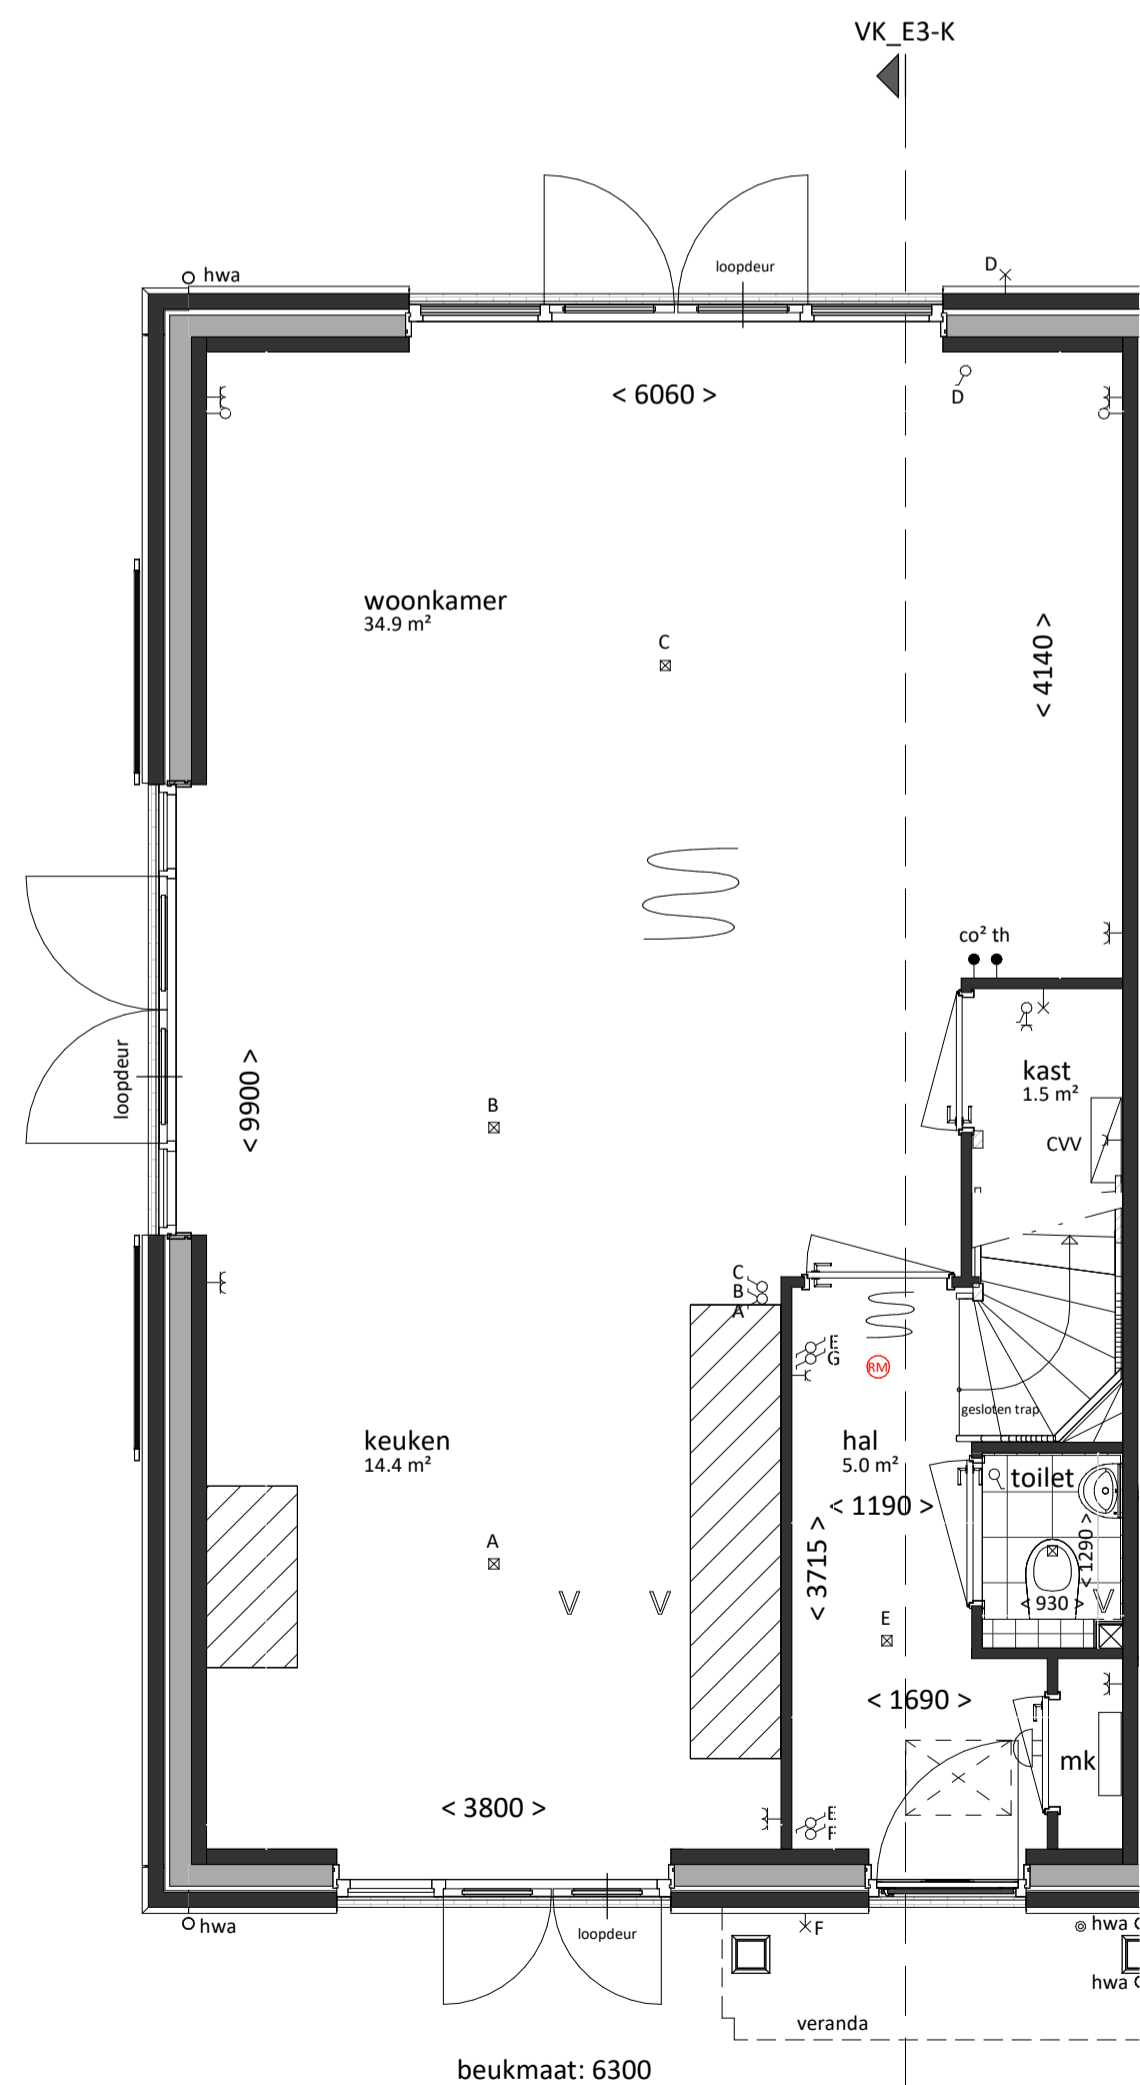

begane grond  
bk. vloer = P = 0  
schaal 1:50

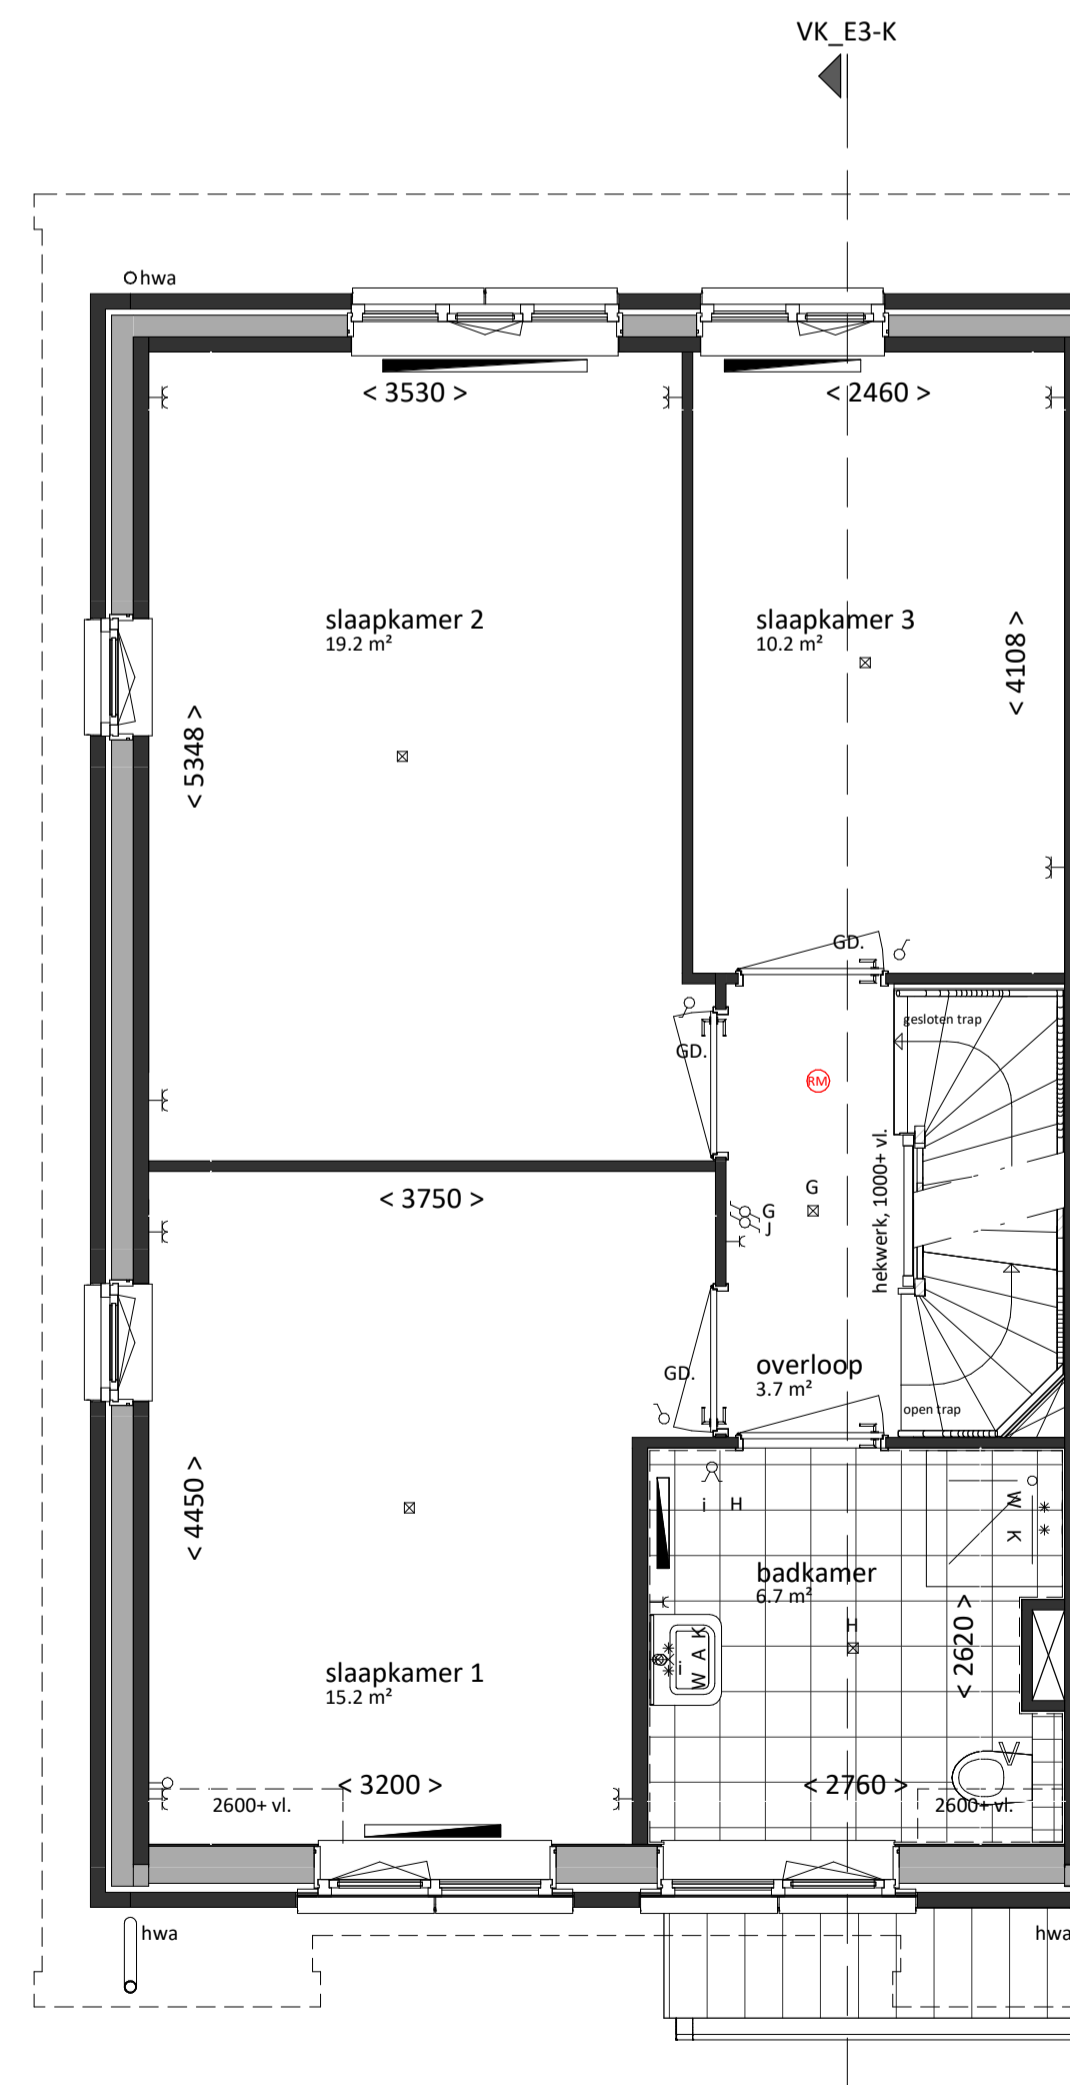

eerste verdieping  
bk. vloer = 2960+  
schaal 1:50

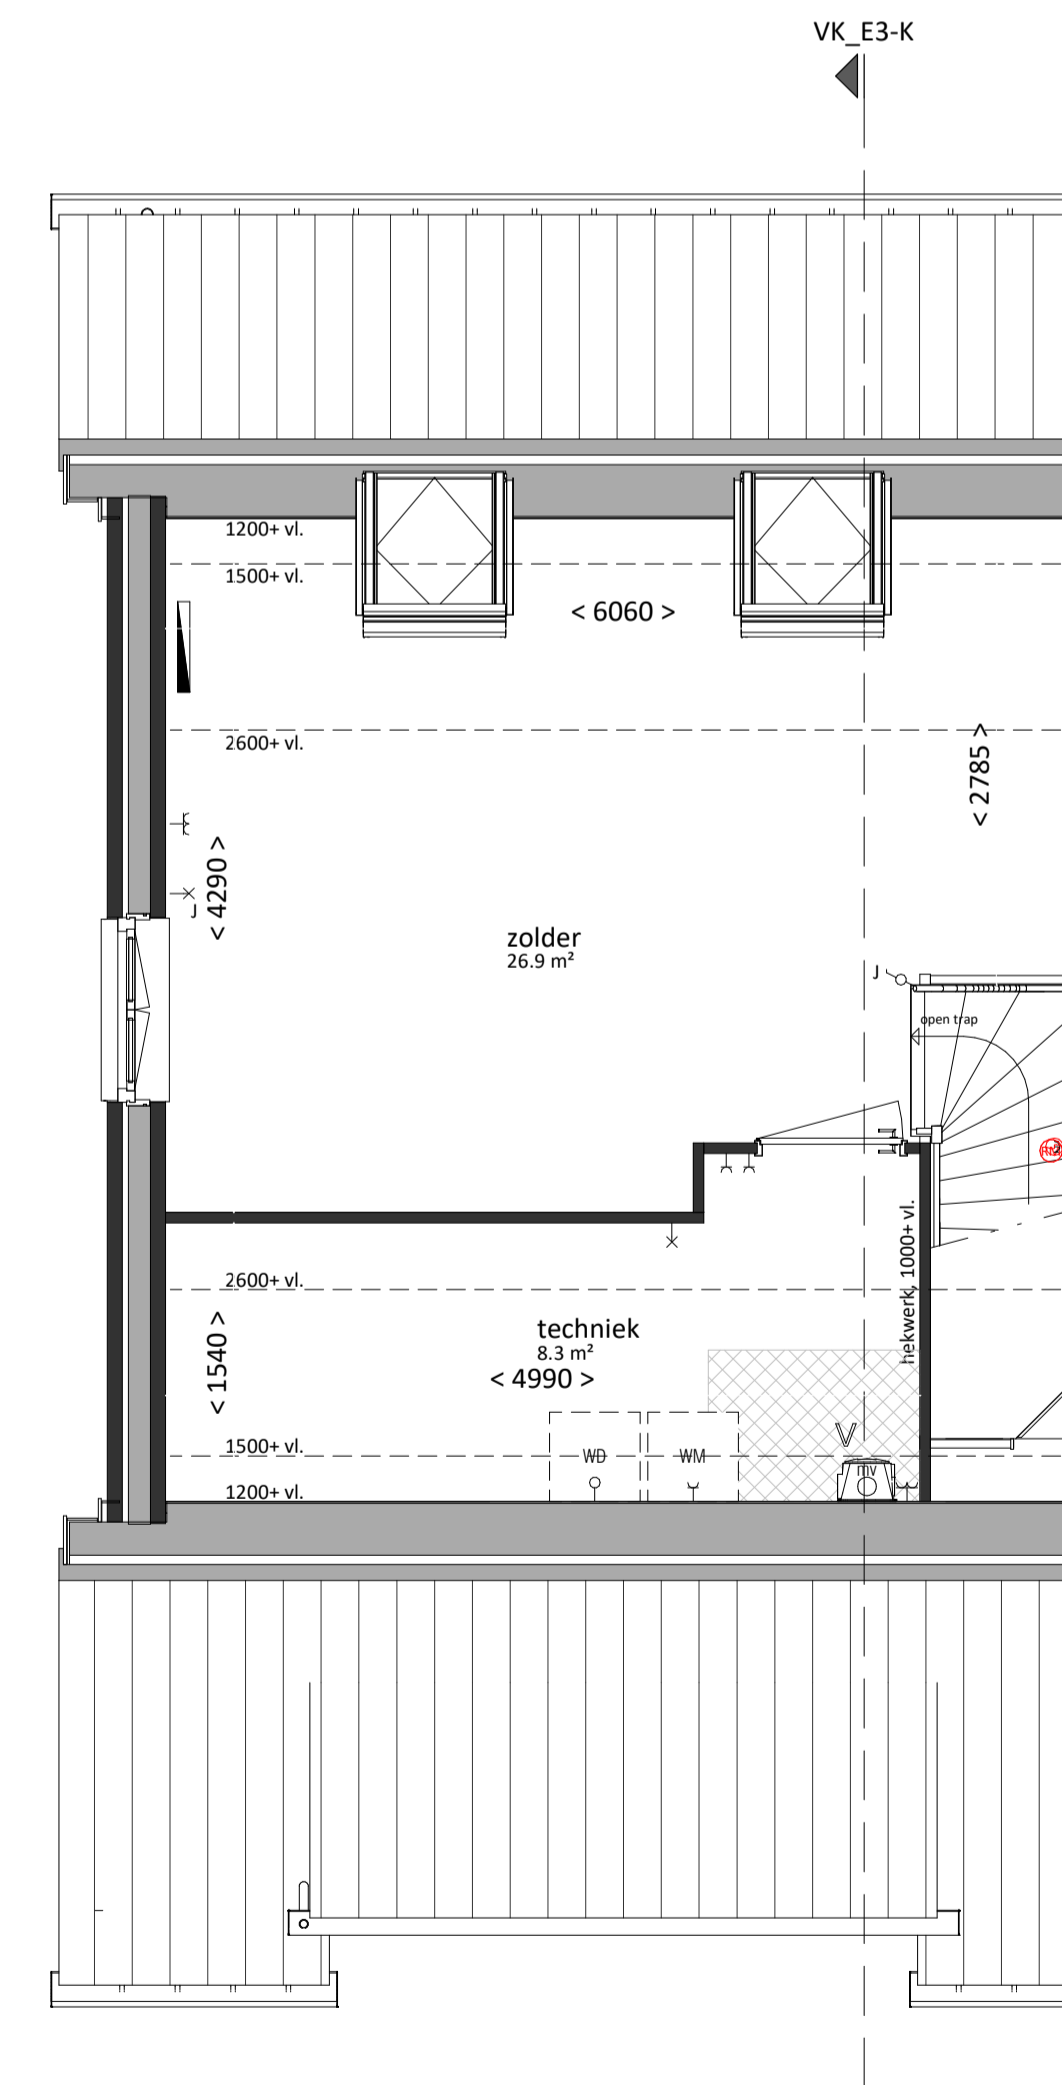

tweede verdieping  
bk. vloer = 5920+  
schaal 1:50

## Woning, type E3-L

bruto vloeroppervlak	bruto inhoud	gebruiksoppervlak
202 m2	595 m3	158 m2
bouwnummers fase 1		
80		

**VAN MIERLO**  
BOUW & ONTWIKKELING

Van Mierlo Bouwprojecten BV

Aartdijkweg 1, 2676 LE Maasdijk

info@vmierlo.nl  
www.vmierlo.nl

**LK**  
LIERKWARTIER

REALISATIE  
project  
Lierkwartier  
De Lier  
onderdeel  
Type E3-L

getekend schaal formaat  
**FORM** 1:50 / 1:100 A1

projectnummer  
**P19255**  
bladnummer  
**VK-129**

datum 12-03-2020