

renvooi

algemeen

- alle maatvoering is aangegeven in millimeters (mm)
- kleuren zijn indicatief en kunnen afwijken van de werkelijkheid
- posities van installatiepunten zijn indicatief en kunnen afwijken van de werkelijkheid
- wijzigingen onder voorbehoud
- bij de tweede verdieping maatvoering aangegeven tot 1500+vl. lijn

bouwkundig

hwa	hemelwaterafvoer (exacte posities, zie geveltekeningen)
GD	geluidswerend binnendeurkozijn met binnendeur
	inspectieluik
	technische zone (plaatsing van installatie onderdelen kan nog wijzigen)

elektrotechnische installaties

	wandcontactdoos met randaarde, 1 voudig		2-fase aansluitpunt, tbv. elektrisch koken
	wandcontactdoos met randaarde, 2 voudig		aansluitpunt, bedraad
	schakelaar, enkelpolig		aansluitpunt, onbedraad
	schakelaar, serie		aansluitpunt, onbedraad, telefonie
	schakelaar, wissel		rookmelder
	schakelaar met wandcontactdoos combinatie		beldrukker
	plafondlichtpunt (excl. armatuur)		schel / deurbel
	wandlichtpunt (excl. armatuur), hoogte 1,8m		werkschakelaar
Aansluitpunten keuken conform 'nultekening'			

verwarmingsinstallaties

	warmteunit t.b.v. aflevering stadsverwarming		expansievat
	verdelersymbol t.b.v. vloerverwarming (cvv)		
	thermostaat		
	radiator		
	ruimte vloerverwarming		

waterinstallaties en binnenriolering

*K	aansluiting koudwater
*W	aansluiting warmwater
⊗A	afvoerpunt binnenriolering
WM	opstelplaats wasmachine (aansluiting koudwater / afvoerpunt binnenriolering)


ventilatie- en luchtbehandelingsinstallatie

	ventilatie toevoer voorziening (rooster in gevel)
	ventilatie afvoer voorziening (rozet in plafond / wand)
	mechanische ventilatie motorunit
	CO2 sensor / aansluiting mechanische ventilatie motorunit




voorgevel
schaal 1:100

achtergevel
schaal 1:100

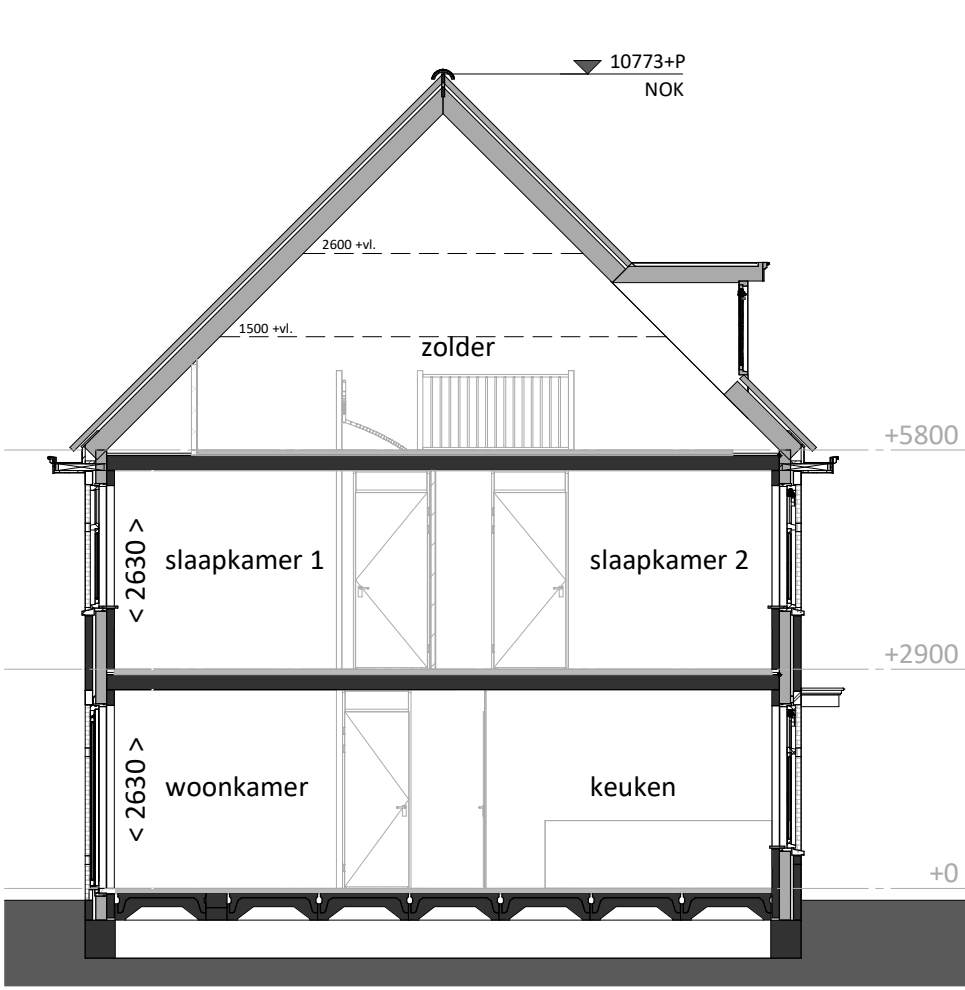


doorsnede
schaal 1:100

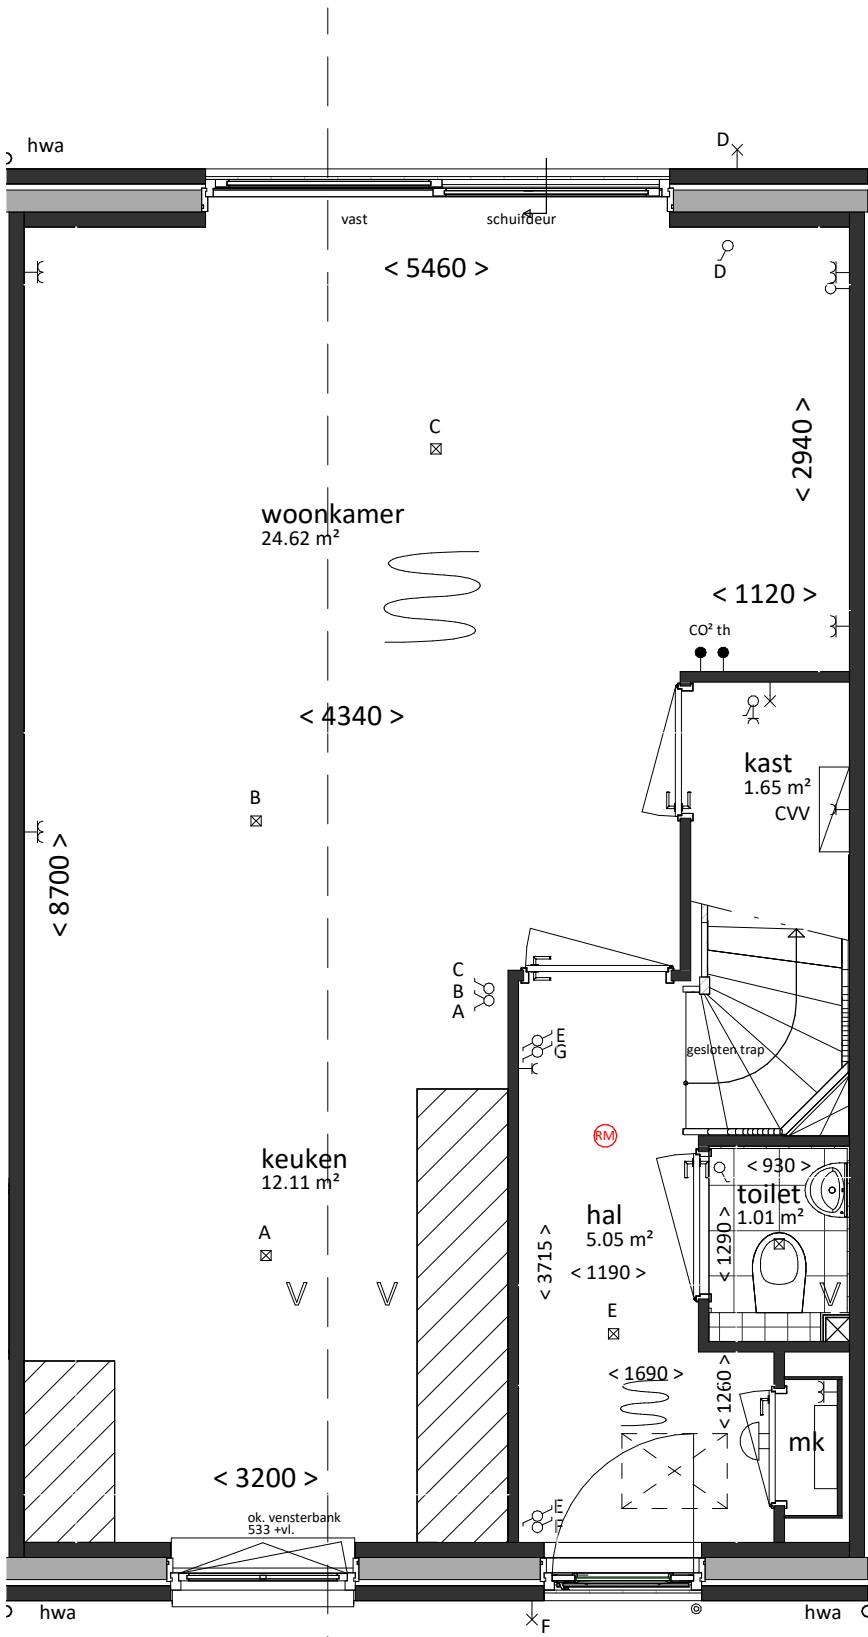


Beukmaat 5700
VK type C1-H-D
sp

begane grond
bk. vloer = P = 0
schaal 1:50

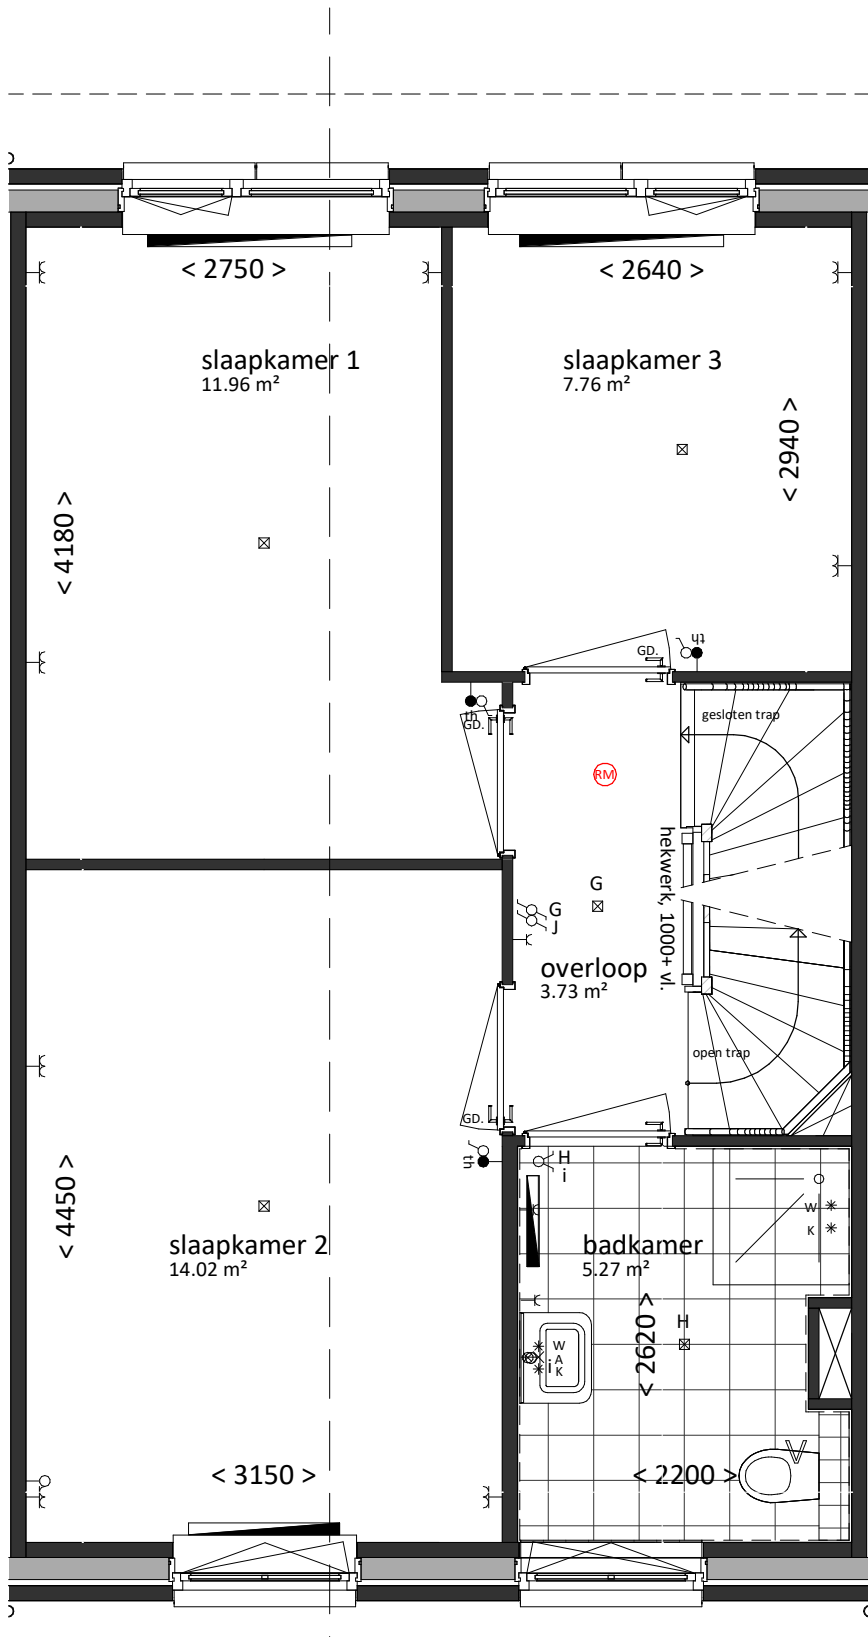

VK type C1-H-D
sp

eerste verdieping
bk. vloer = 2900+
schaal 1:50

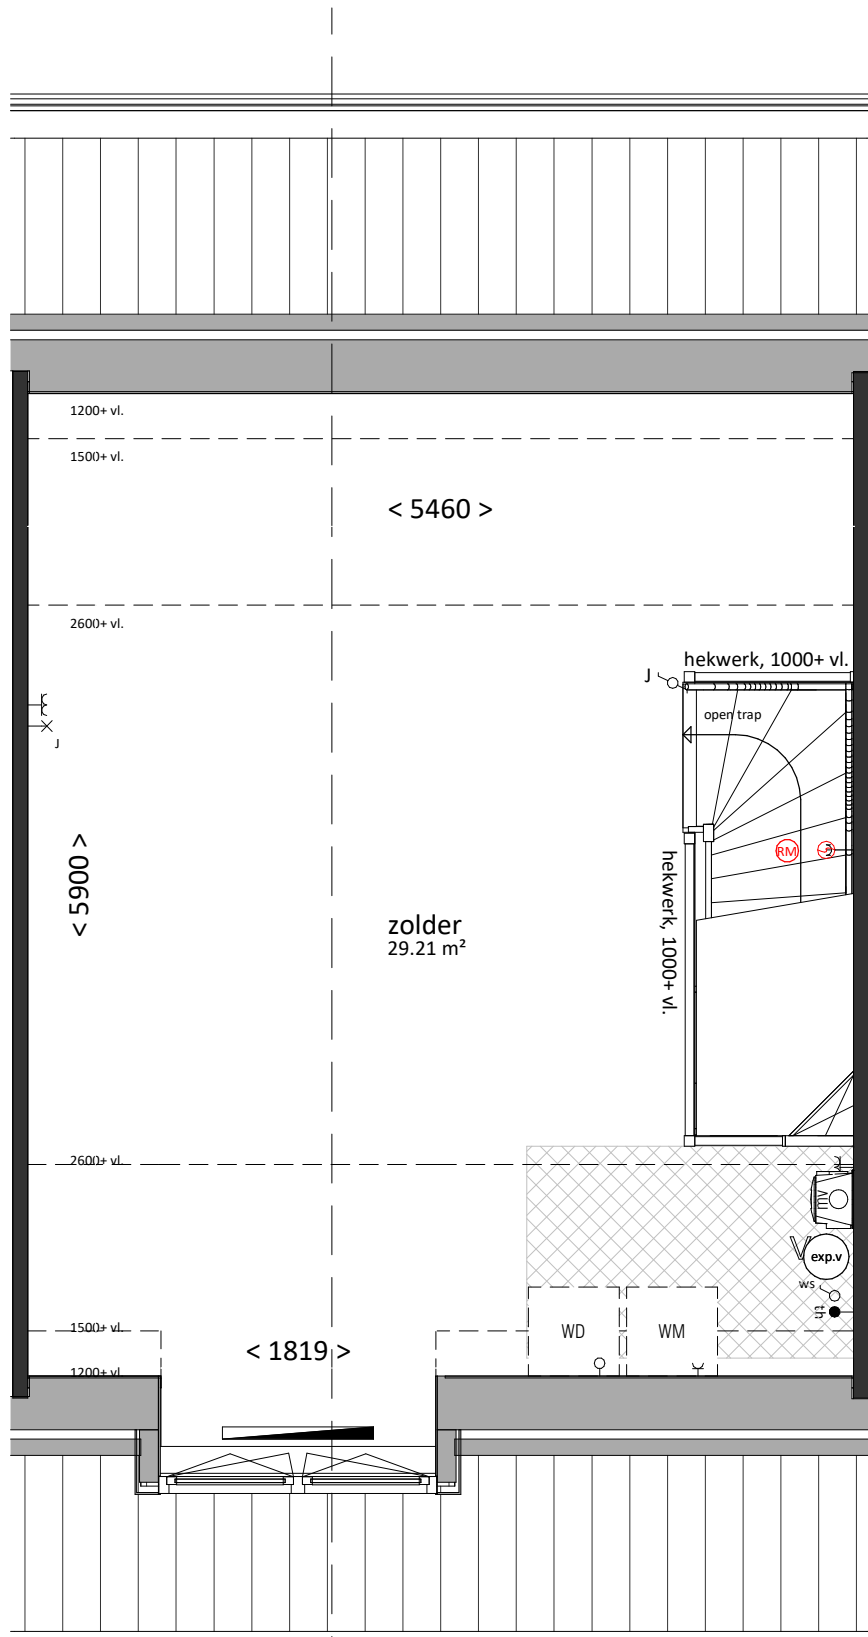

VK type C1-H-D
sp

tweede verdieping
bk. vloer = 5800+
schaal 1:50

Woning, type C1-H-D sp

bruto inhoud	gebruiksoppervlakt
502 m³	129 m²
bouwnummers	
311	



Van Mierlo Bouwprojecten BV	Aartsdijkweg 1, 2676 LE Maasdijk	
REALISATIE	info@vmierlo.nl www.vmierlo.nl	
project	Lierkwartier Aan de Lanen	
	De Lier	
onderdeel	type C1-H-D sp	
getekend	1:50 / 1:100	formaat A1
projectnummer	P20295	
bladnummer	VK-147	