


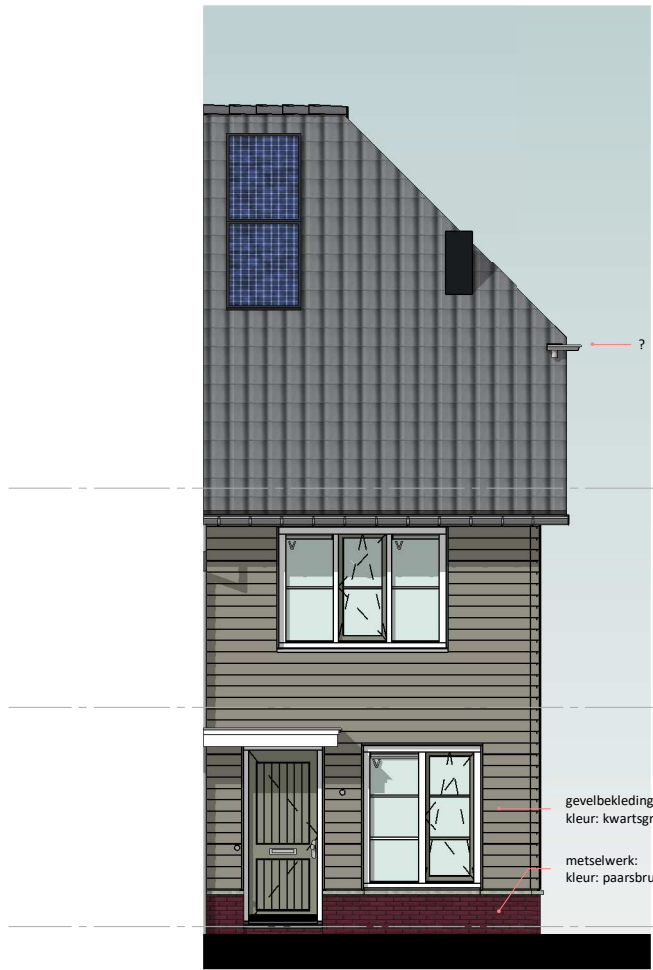


voorgevel
schaal 1:100




rechtergevel
schaal 1:100




achtergevel
schaal 1:100

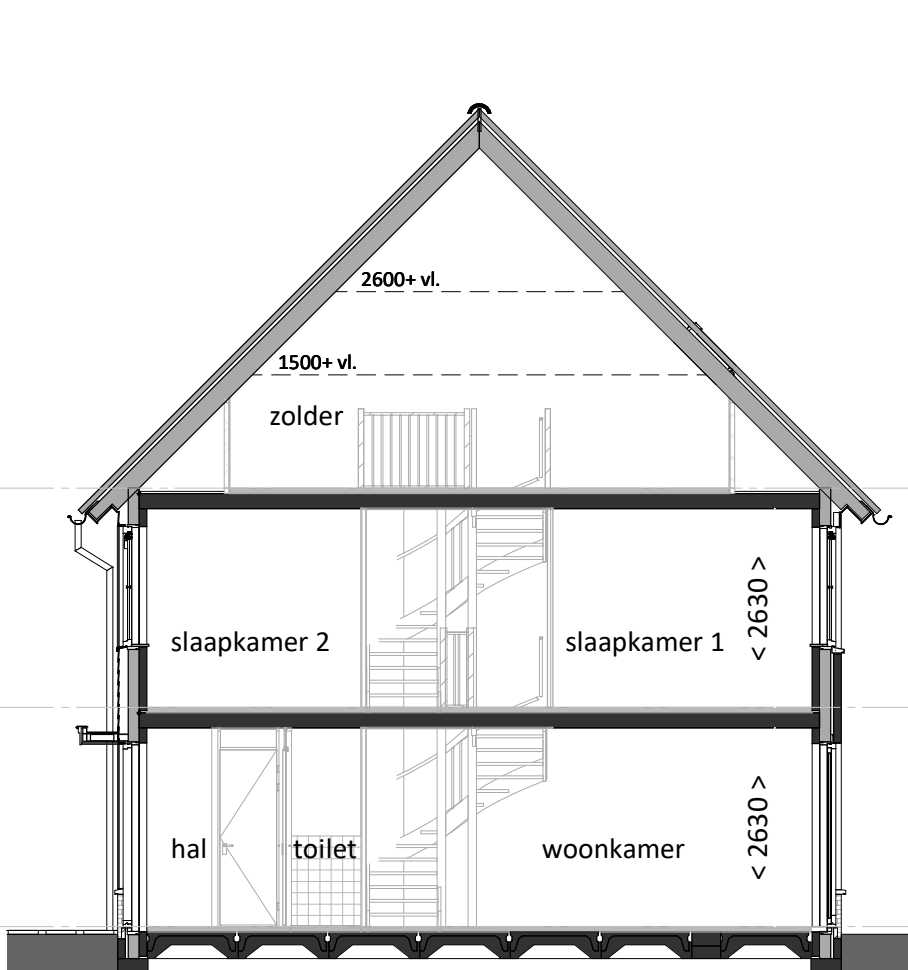


doorsnede
schaal 1:100

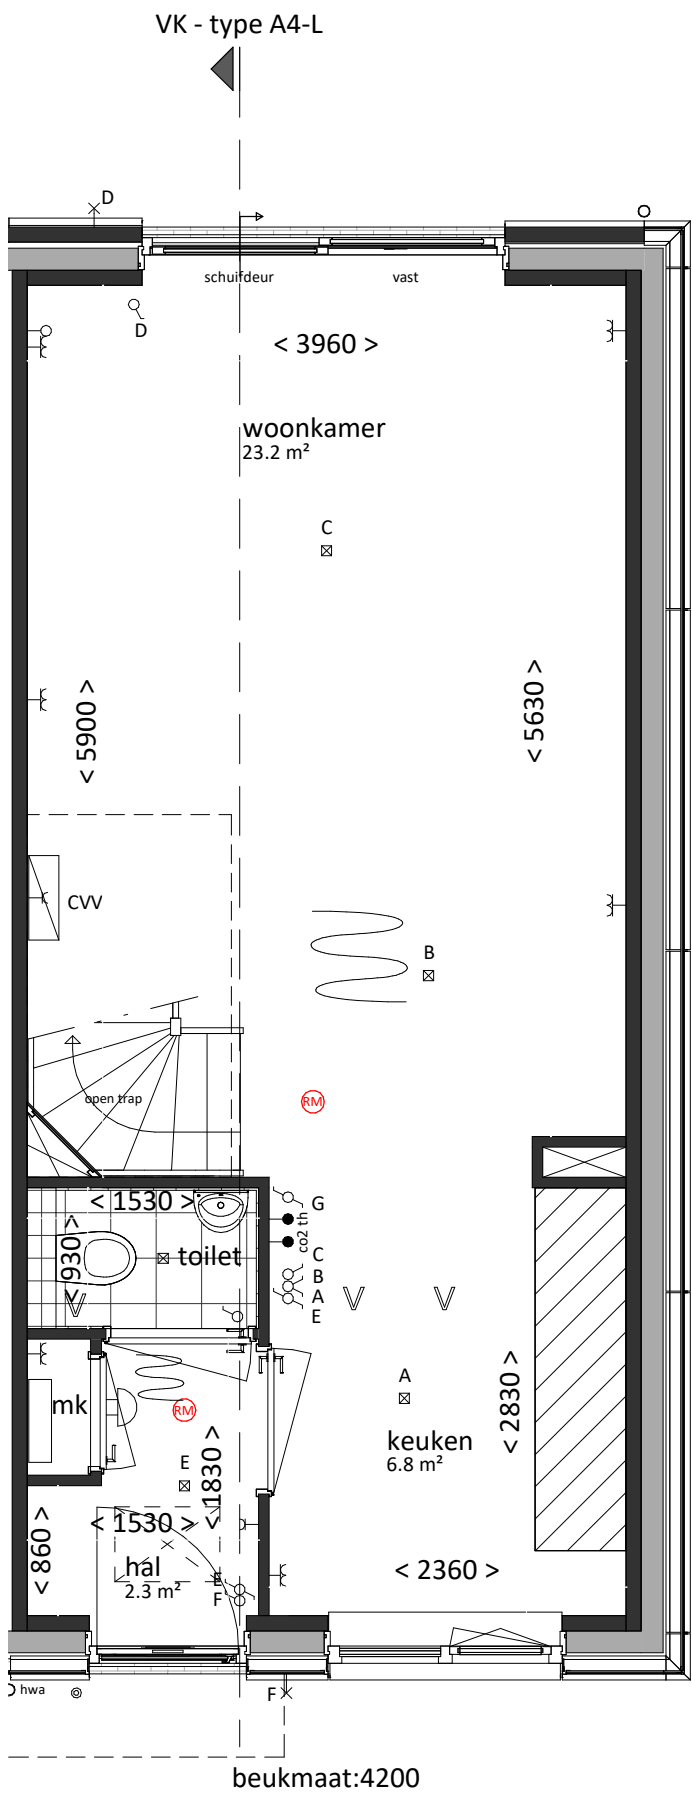

begane grond
bk. vloer = P = 0
schaal 1:100

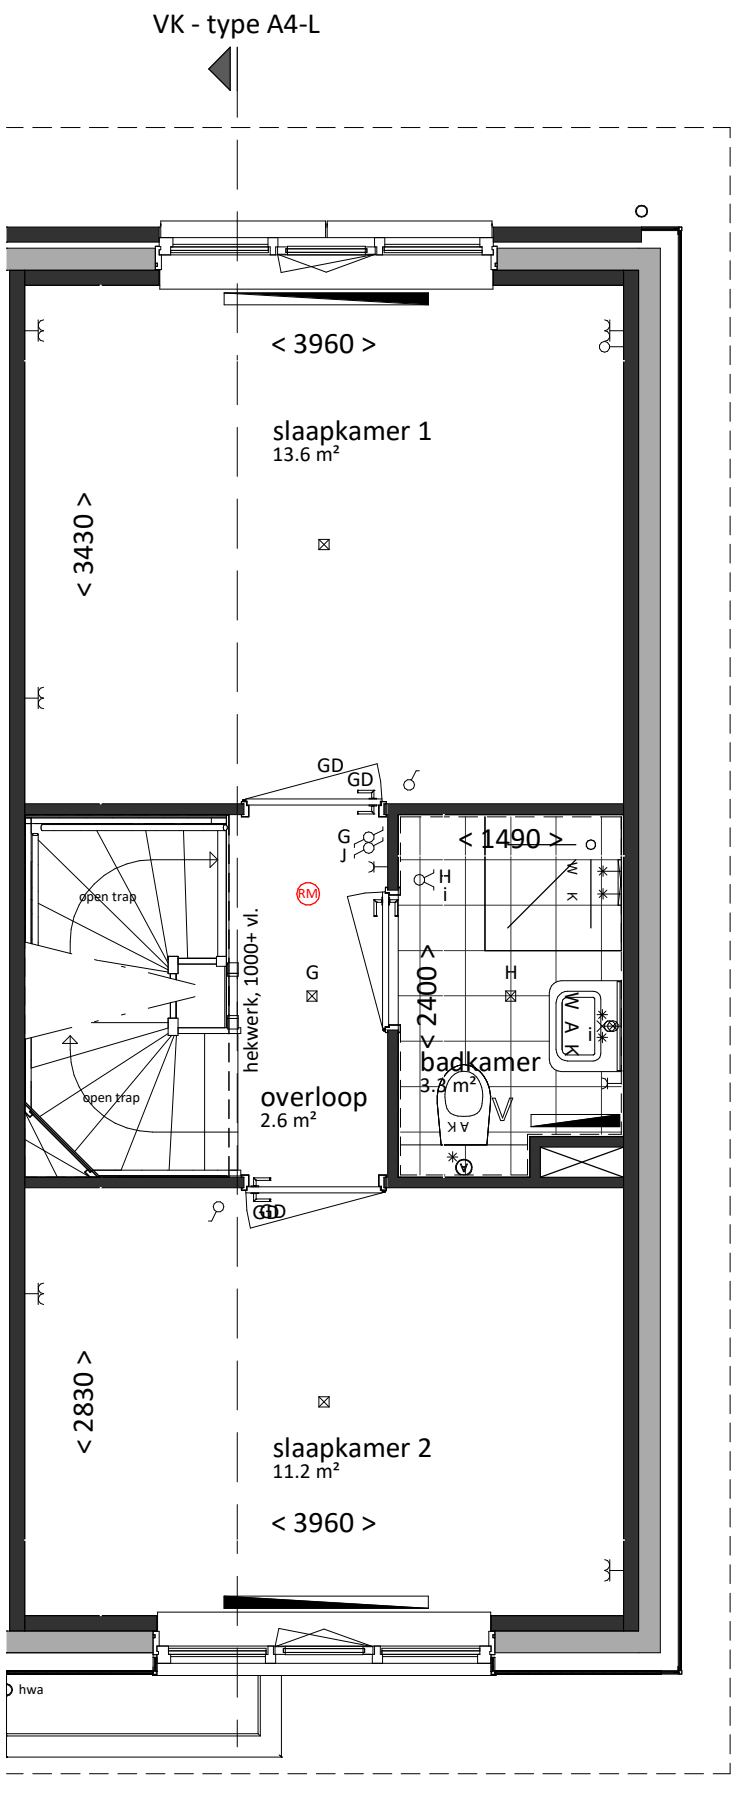

eerste verdieping
bk. vloer = 2900+
schaal 1:50

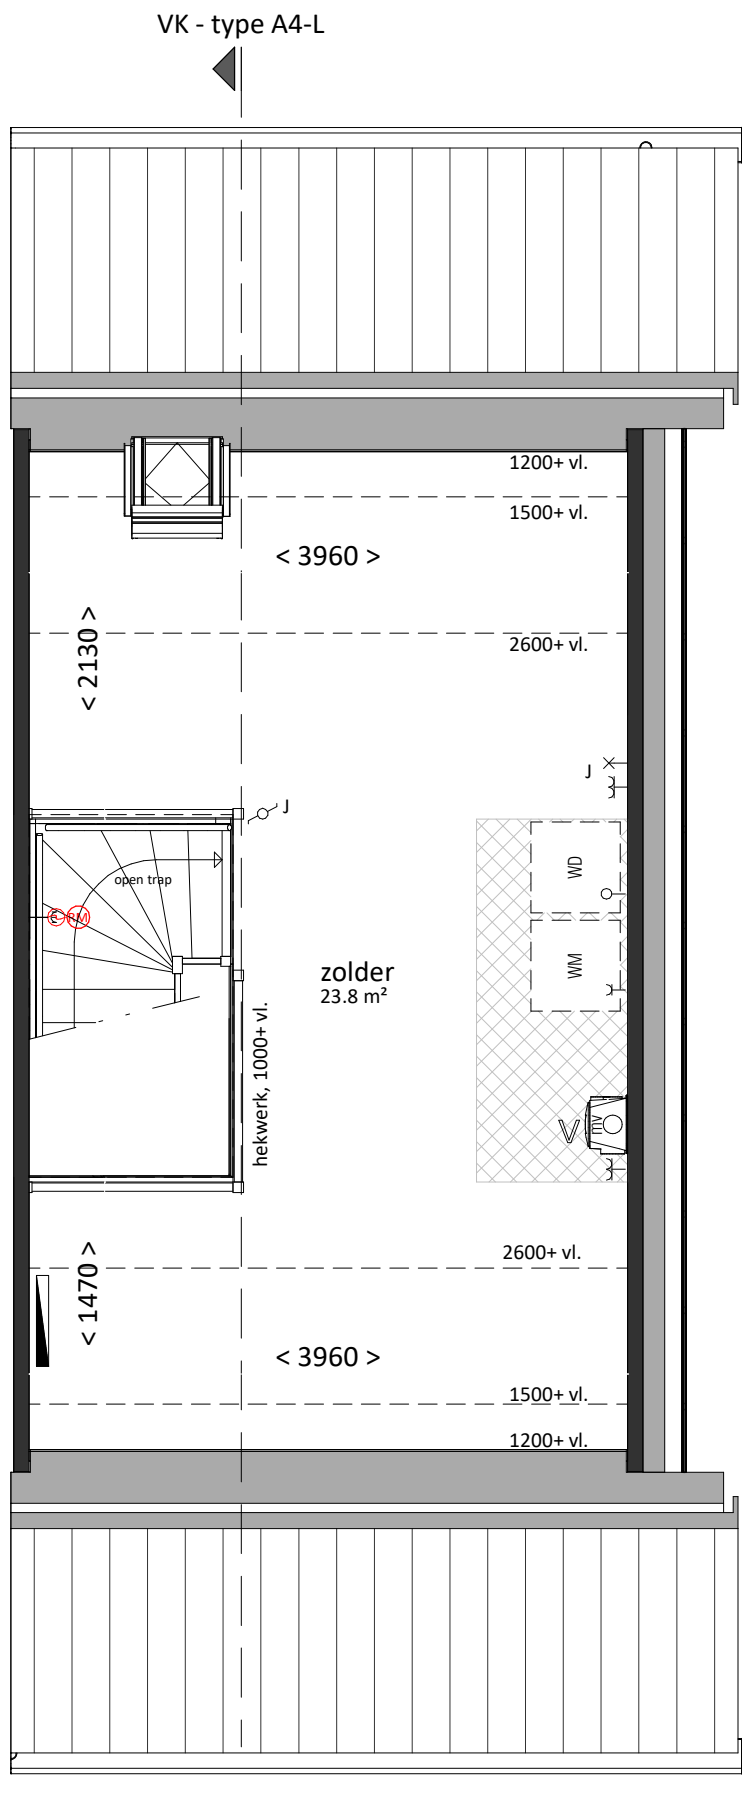

tweede verdieping
bk. vloer = 5800+
schaal 1:50

renvooi

algemeen

- alle maatvoering is aangegeven in millimeters (mm)
- kleuren zijn indicatief en kunnen afwijken van de werkelijkheid
- posities van installatiepunten zijn indicatief en kunnen afwijken van de werkelijkheid
- wijzigingen onder voorbehoud
- bij de tweede verdieping maatvoering aangegeven tot 1500+vl. lijn

bouwkundig

- hwa hemelwaterafvoer (exacte posities, zie geveltekeningen)
GD geluidswerend binnendeurkozijn met binnendeur
inspectieluik
technische zone (plaatsing van installatie onderdelen kan nog wijzigen)

elektrotechnische installaties

- wandcontactdoos met randaarde, 1 voudig
wandcontactdoos met randaarde, 2 voudig
schakelaar, enkelpolig
schakelaar, serie
schakelaar, wissel
schakelaar met wandcontactdoos combinatie
plafondlichtpunt (excl. armatuur)
wandlichtpunt (excl. armatuur), hoogte 1,8m
aansluitpunten keuken conform 'nultekening'
- 2-fase aansluitpunt, tbv. elektrisch koken
aansluitpunt, bedraad
aansluitpunt, onbedraad, telefonie
aansluitpunt, onbedraad, televisie
rookmelder
bedrukker
schel / deurbel

verwarmingsinstallaties

- warmteunit t.b.v. aflevering stadsverwarming
verdeler t.b.v. vloerverwarming (cvv)
thermostaat
radiator
ruimte vloerverwarming

waterinstallaties en binnenriolering

- *K aansluiting koudwater
*W aansluiting warmwater
⊗A afvoerpunt binnenriolering
WM opstelplaats wasmachine (aansluiting koudwater / afvoerpunt binnenriolering)

ventilatie- en luchtbehandelingsinstallatie

- V ventilatie toevoer voorziening (rooster in gevel)
V ventilatie afvoer voorziening (rozet in plafond / wand)
mechanische ventilatie motorunit
CO2 sensor / aansluiting mechanische ventilatie motorunit



Woning, type A4-L

bruto vloeroppervlak	bruto inhoud	gebruiksoppervlak
128 m ²	371 m ³	93 m ²
bouwnummers		fase 2
		117



datum 29-05-2020
gew. A 29-09-2020

Van Mierlo Bouwprojecten BV

REALISATIE

project
LierKwartier
De Lier
onderdeel
Type A4-L

Aartsdijkweg 1, 2676 LE Maasdijk

info@vmierlo.nl
www.vmierlo.nl

getekend schaal formaat
FORM 1:50 / 1:100 A1

projectnummer
P19255
bladnummer
VK-106