





voorgevel
schaal 1:100



achtergevel
schaal 1:100

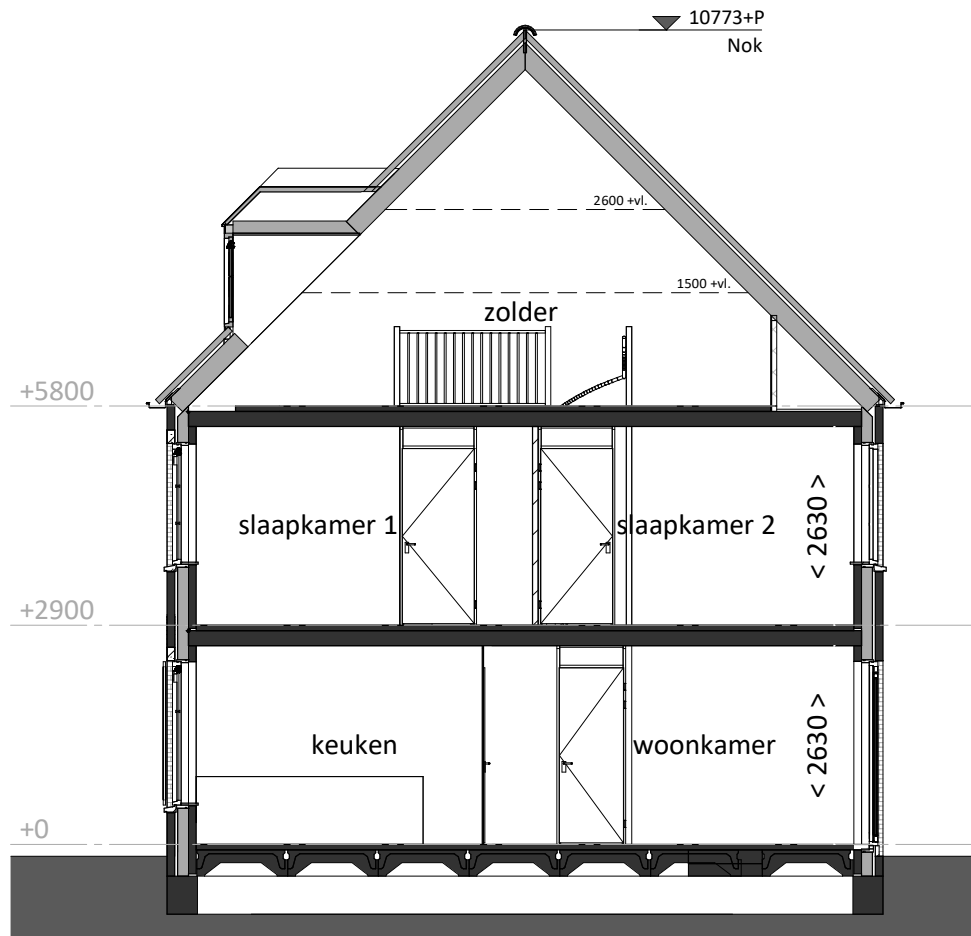


doorsnede
schaal 1:100

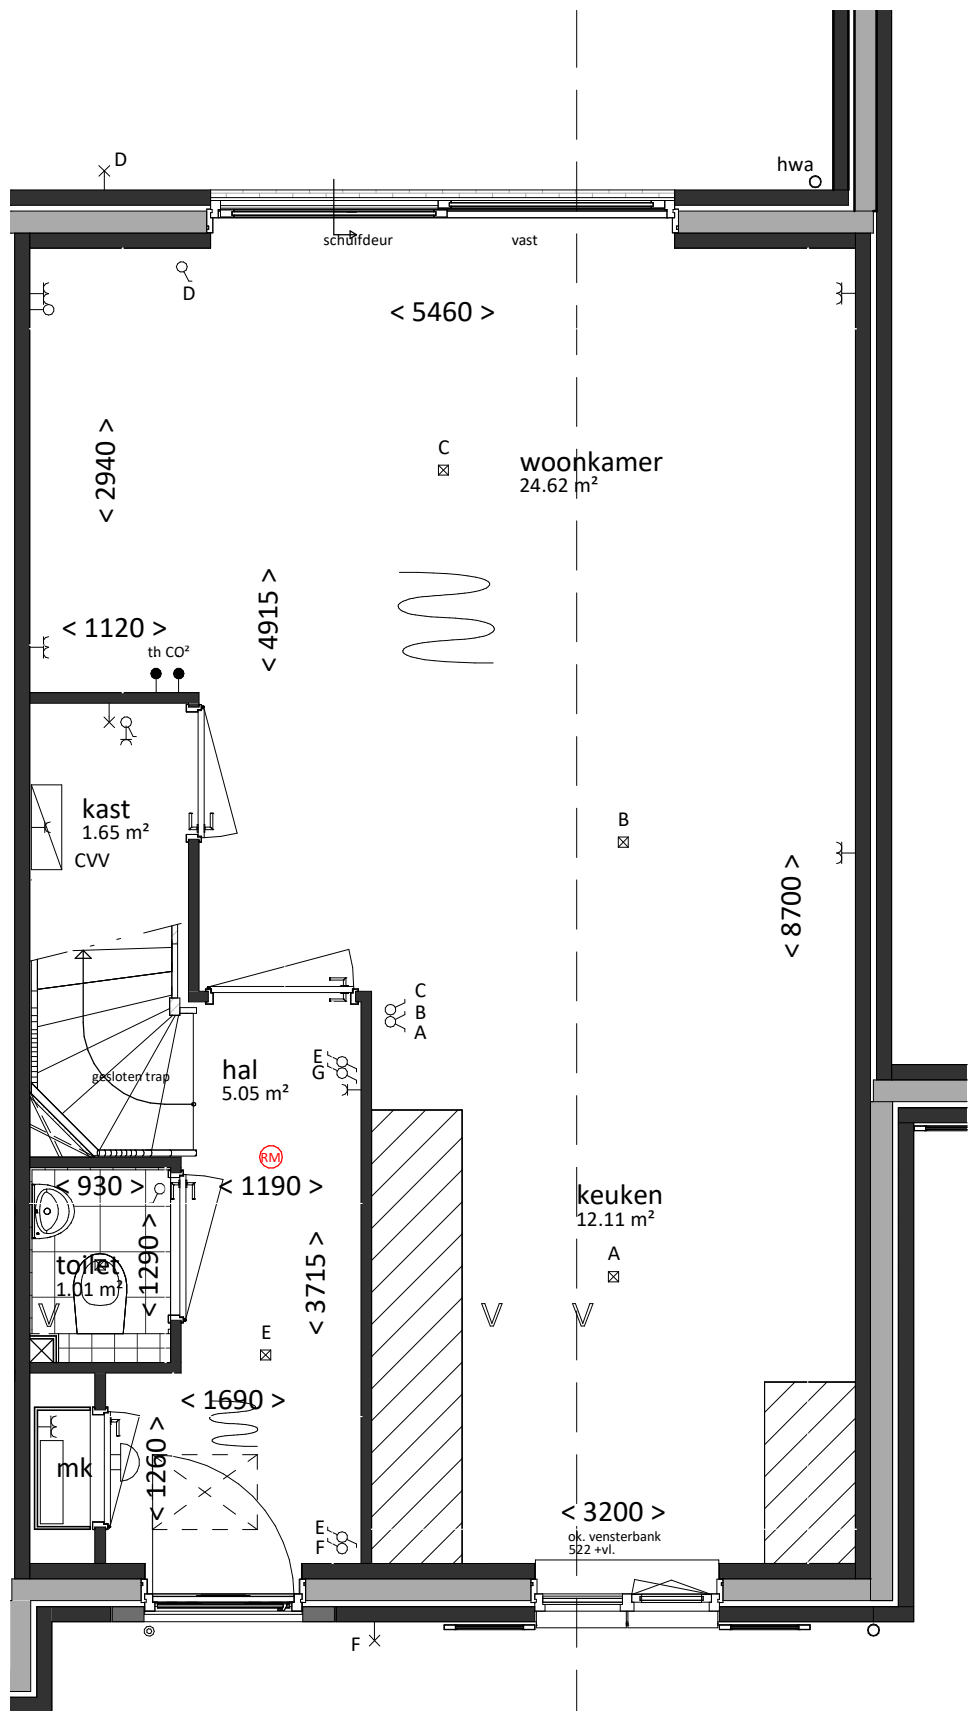

Beukmaat 5700


VK - type C8-K

begane grond
bk. vloer = P = 0
schaal 1:50

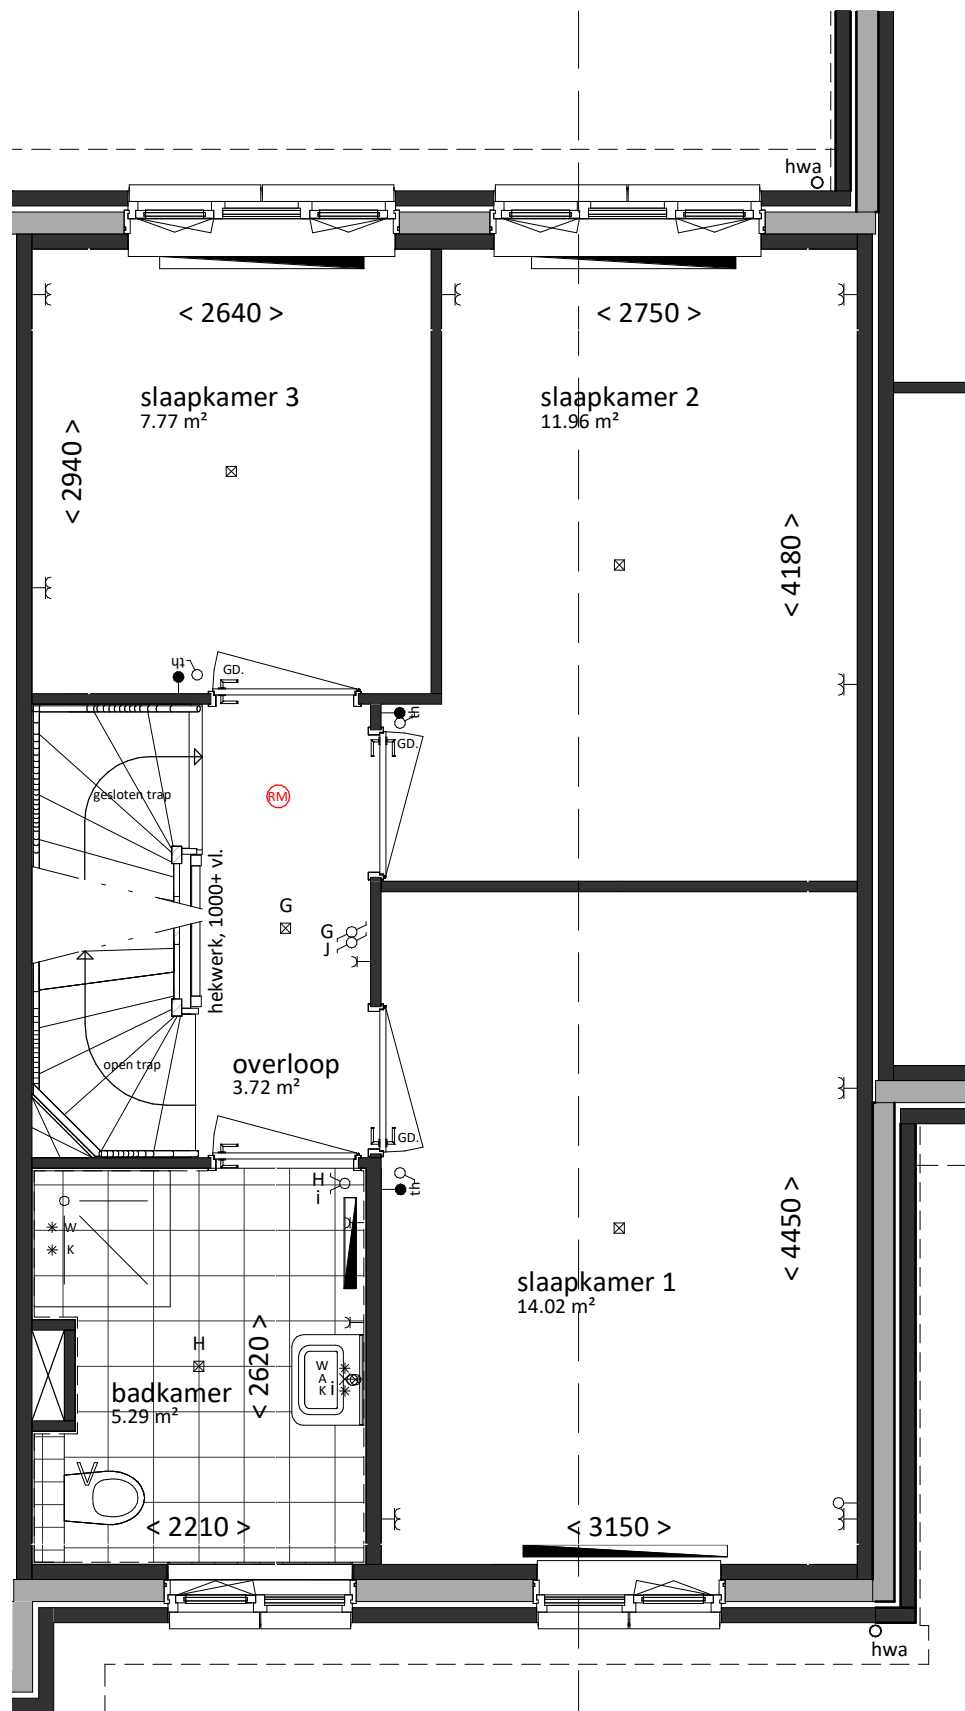

VK - type C8-K

eerste verdieping
bk. vloer = 2900+
schaal 1:50

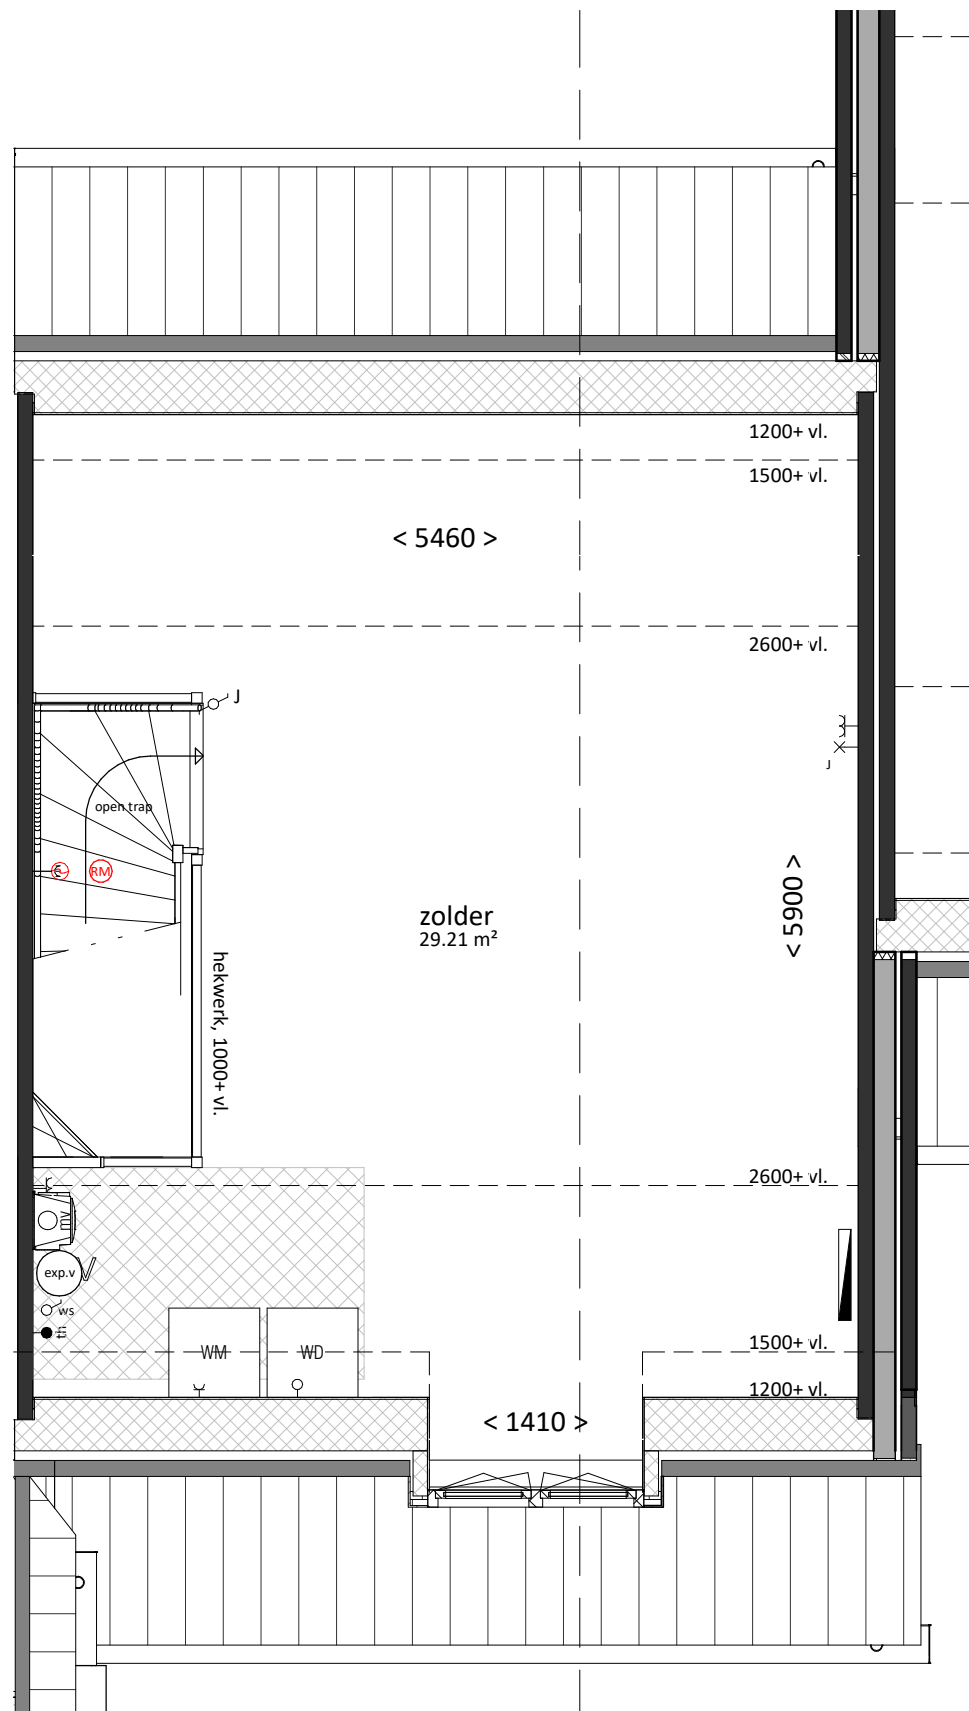

VK - type C8-K

tweede verdieping
bk. vloer = 5800+
schaal 1:50

renvooi

algemeen

- alle maatvoering is aangegeven in milimeters (mm)
- kleuren zijn indicatief en kunnen afwijken van de werkelijkheid
- posities van installatiepunten zijn indicatief en kunnen afwijken van de werkelijkheid
- wijzigingen onder voorbehoud
- bij de tweede verdieping maatvoering aangegeven tot 1500+vl. lijn

bouwkundig

hwa	hemelwaterafvoer (exacte posities, zie geveltekeningen)
GD	geluidswerend binnendeurkozijn met binnendeur
ins	inspectieluik
tech	technische zone (plaatsing van installatie onderdelen kan nog wijzigen)

elektrotechnische installaties

W	wandcontactdoos met randaarde, 1 voudig	2	2-fase aansluitpunt, tbv. elektrisch koken
W	wandcontactdoos met randaarde, 2 voudig	•	aansluitpunt, bedraad
W	schakelaar, enkelpolig	•	aansluitpunt, onbedraad
W	schakelaar, serie	•	rookmelder
W	schakelaar, wissel	•	beldrukker
W	schakelaar met wandcontactdoos combinatie	•	schel / deurbel
W	plafondlichtpunt (excl. armatuur)	•	werkschakelaar
W	wandlichtpunt (excl. armatuur), hoogte 2,1m		

Aansluitpunten keuken conform 'nultekening'

verwarmingsinstallaties

W	warmteunit t.b.v. aflevering stadsverwarming	exp	expansievat
W	verdeler t.b.v. vloerverwarming (cvv)		
W	thermostaat		
W	radiator		
W	ruimte vloerverwarming		

waterinstallaties en binnenriolering

*K	aansluiting koudwater
*W	aansluiting warmwater
⊗A	afvoerpunt binnenriolering
WM	opstelplaats wasmachine (aansluiting koudwater / afvoerpunt binnenriolering)
WD	opstelplaats wasdroger (afvoerpunt binnenriolering)

ventilatie- en luchtbehandelingsinstallatie

V	ventilatie toevoer voorziening (rooster in gevel)
V	ventilatie afvoer voorziening (rozet in plafond / wand)
V	mechanische ventilatie motorunit
CO2	CO2 sensor / aansluiting mechanische ventilatie motorunit

Woning, type C8-K

bruto inhoud	gebruiksoppervlakte
512.7 m ³	127.2 m ²
bouwnummers	
232	

VAN MIERLO
BOUW & ONTWIKKELING



LIERKWARTIER

Van Mierlo Bouwprojecten BV

REALISATIE

project
Lierkwartier Aan de Lanen
De Lier
onderdeel
Type C8-K

Aartsdijkweg 1, 2676 LE Maasdijk

info@vmierlo.nl

www.vmierlo.nl

getekend

1:50/1:100

formaat

A1

projectnummer

P20295

bladnummer

VK-119

datum

26-03-2021