





voorgevel
schaal 1:100


achtergevel
schaal 1:100

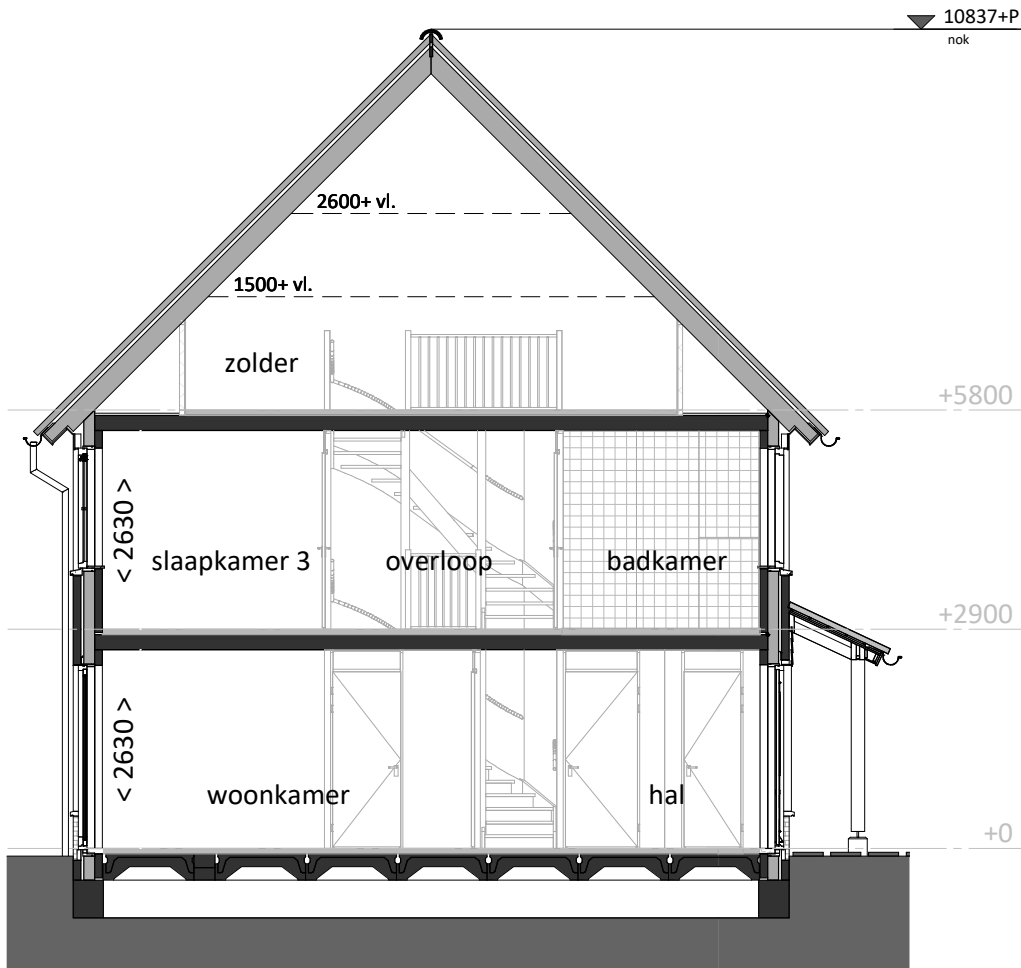


doorsnede
schaal 1:100

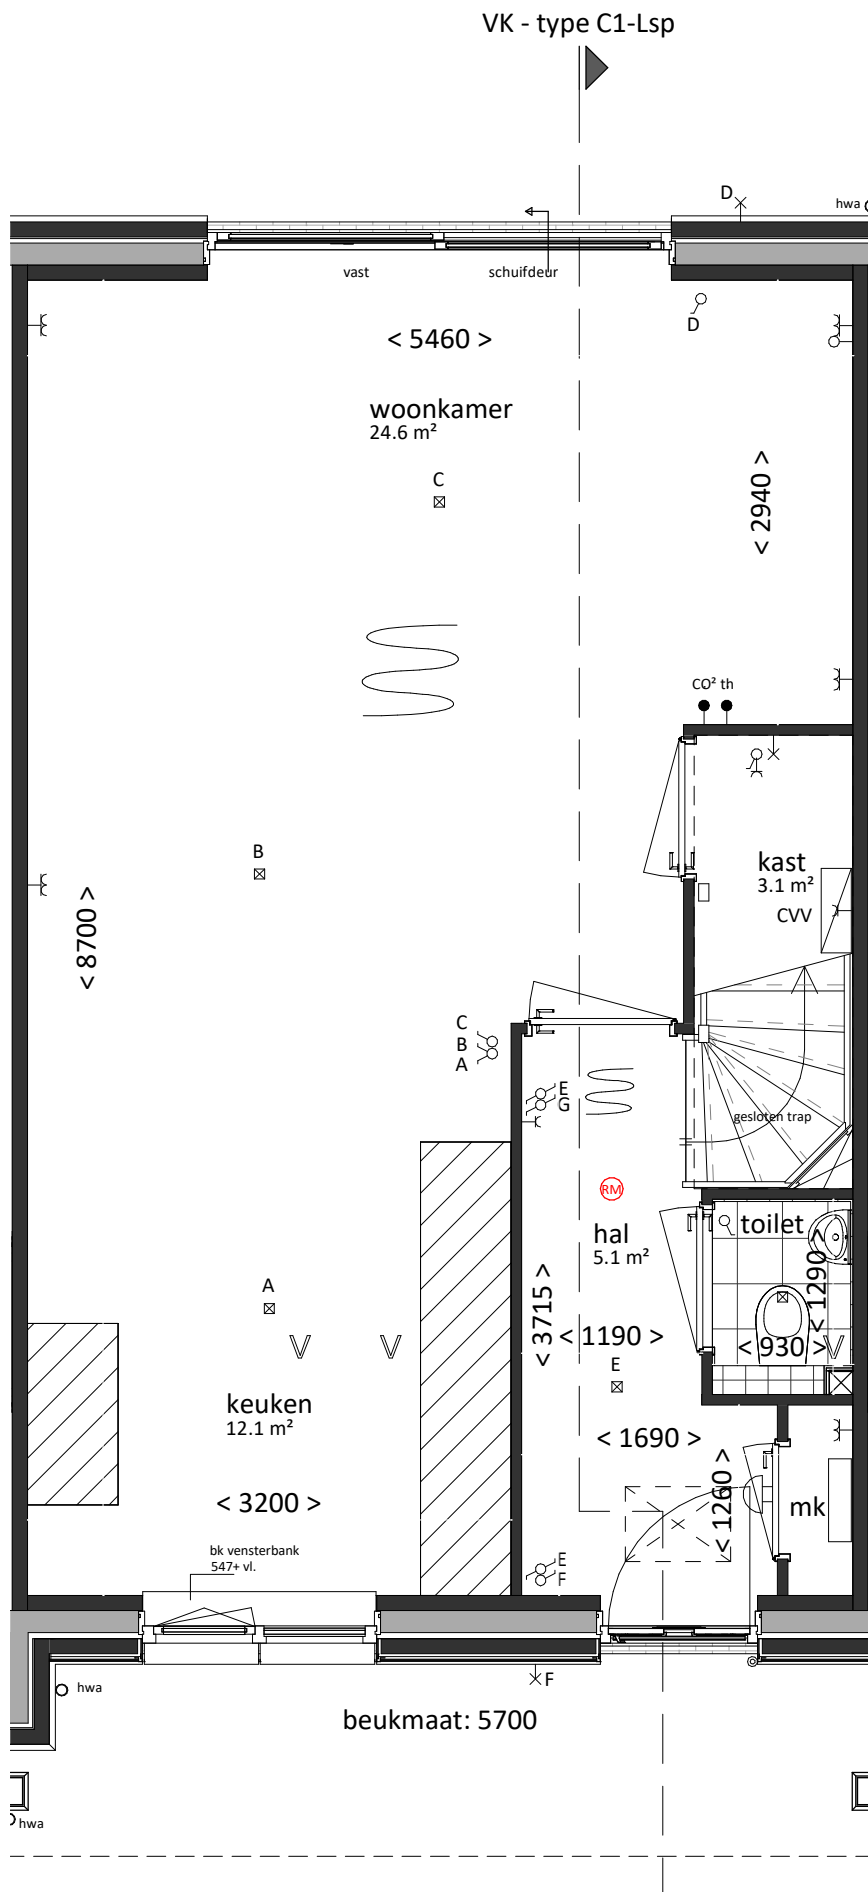

begane grond
bk. vloer = P = 0
schaal 1:50

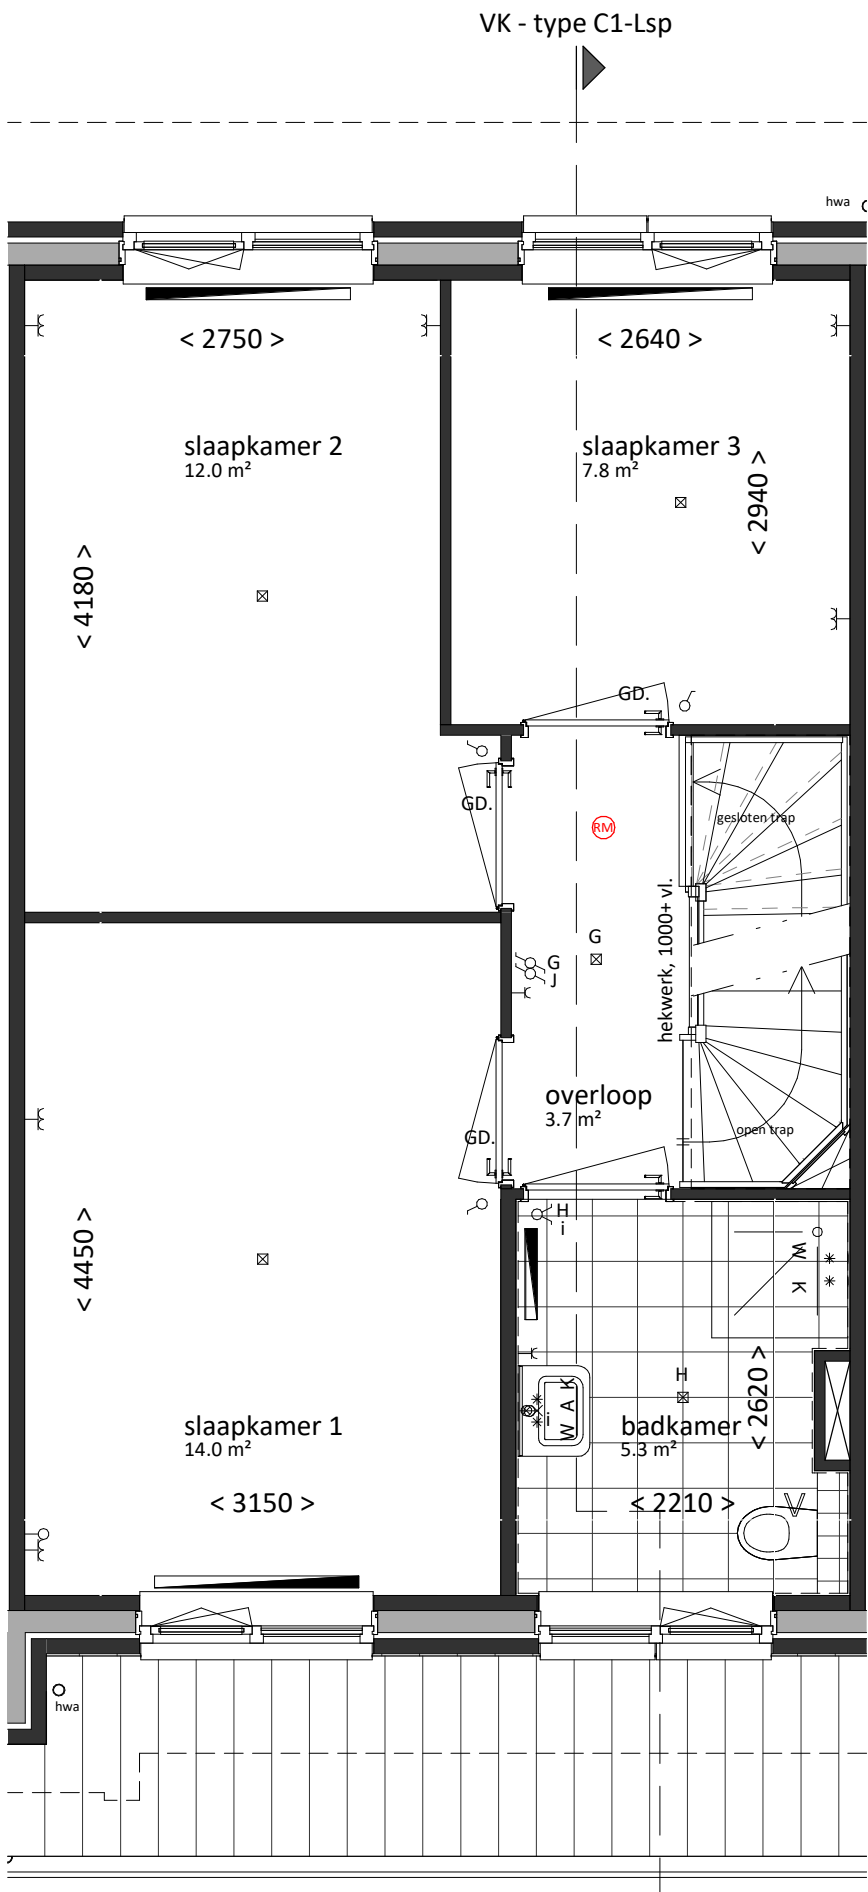

eerste verdieping
bk. vloer = 2900+
schaal 1:50

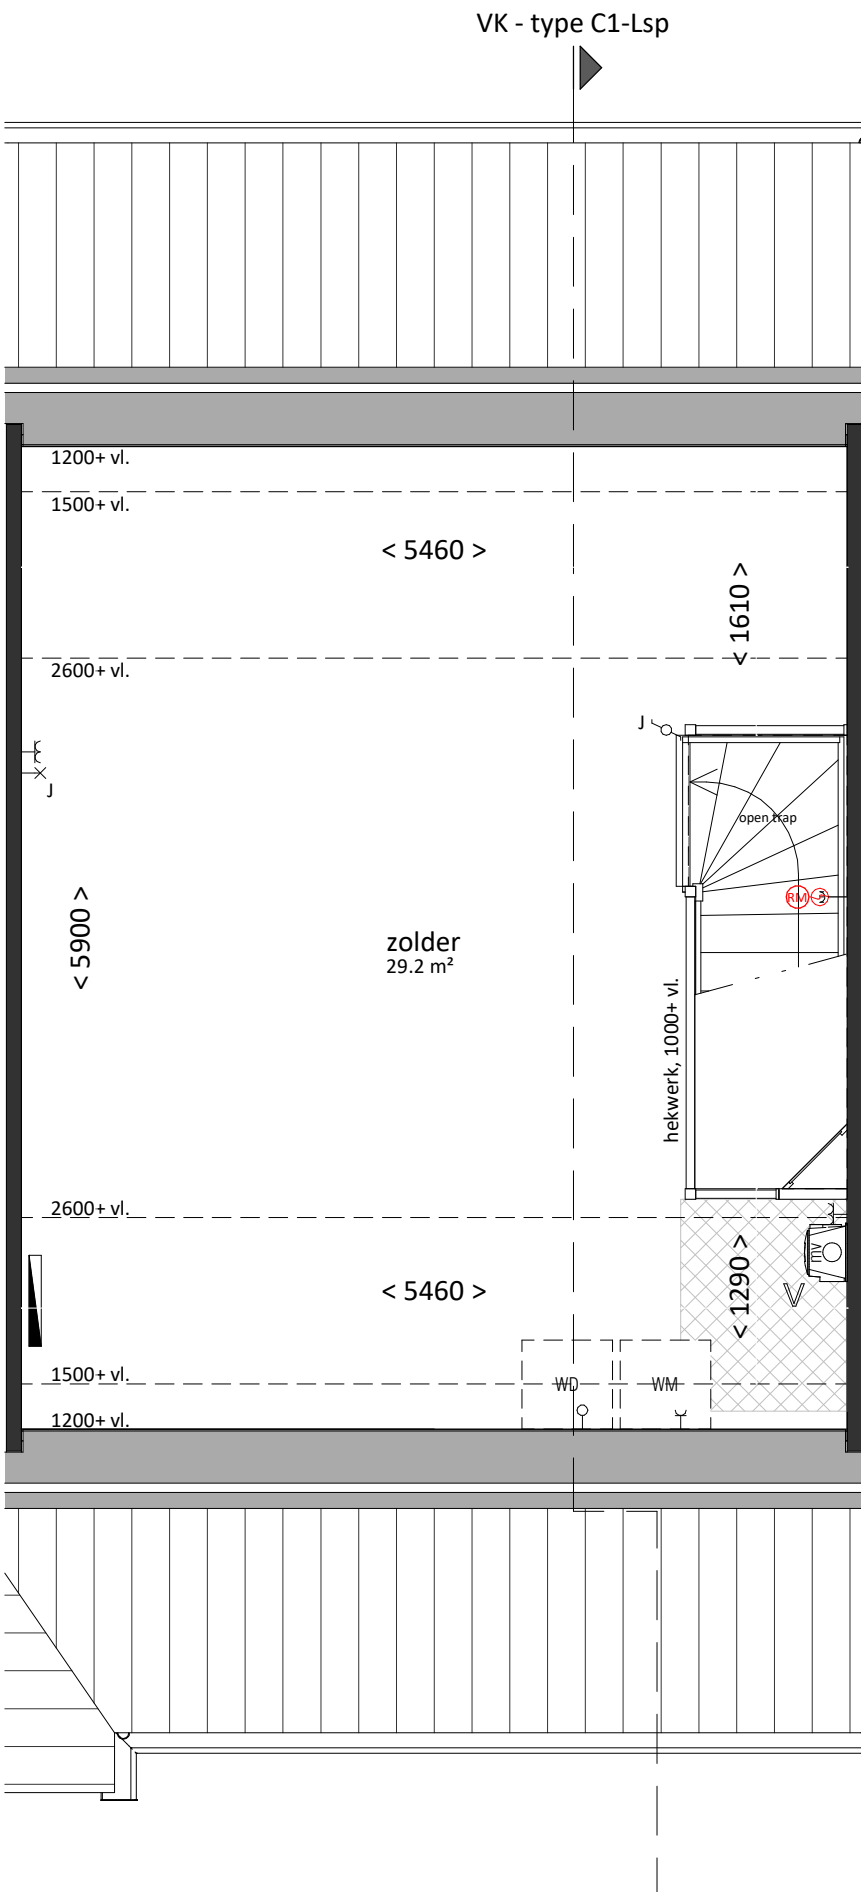

tweede verdieping
bk. vloer = 5800+
schaal 1:50

renvooi

algemeen

- alle maatvoering is aangegeven in millimeters (mm)
- kleuren zijn indicatief en kunnen afwijken van de werkelijkheid
- posities van installatiepunten zijn indicatief en kunnen afwijken van de werkelijkheid
- wijzigingen onder voorbehoud
- bij de tweede verdieping maatvoering aangegeven tot 1500+vl. lijn

bouwkundig

hwa	hemelwaterafvoer (exacte posities, zie geveltekeningen)
GD	geluidswerend binnendeurkozijn met binnendeur
inspectieluik	inspectieluik
technische zone	technische zone (plaatsing van installatie onderdelen kan nog wijzigen)

elektrotechnische installaties

wandcontactdoos met randaarde, 1 voudig	2-fase aansluitpunt, tbv. elektrisch koken
wandcontactdoos met randaarde, 2 voudig	aansluitpunt, bedraad
schakelaar, enkelpolig	aansluitpunt, onbedraad
schakelaar, serie	aansluitpunt, onbedraad, telefonie
schakelaar, wissel	aansluitpunt, onbedraad, televisie
schakelaar met wandcontactdoos combinatie	rookmelder
plafondlichtpunt (excl. armatuur)	beldrukker
wandlichtpunt (excl. armatuur), hoogte 1,8m	schel / deurbel
aansluitpunten keuken conform 'nultekening'	

verwarmingsinstallaties

warmteunit t.b.v. aflevering stadsverwarming	
verdeler t.b.v. vloerverwarming (cvv)	
thermostaat	
radiator	
ruimte vloerverwarming	

waterinstallaties en binnenriolering

*K	aansluiting koudwater
*W	aansluiting warmwater
*A	afvoerpunt binnenriolering
WM	opstelplaats wasmachine (aansluiting koudwater / afvoerpunt binnenriolering)

ventilatie- en luchtbehandelingsinstallatie

V	ventilatie toevoer voorziening (rooster in gevel)
V	ventilatie afvoer voorziening (rozet in plafond / wand)
motorunit	mechanische ventilatie motorunit
CO2	CO2 sensor / aansluiting mechanische ventilatie motorunit

Woning, type C1sp-L

bruto vloeroppervlak	bruto inhoud	gebruiksoppervlak
162 m²	467 m³	127 m²
bouwnummers fase 1		
51 en 54		

VAN MIERLO
BOUW & ONTWIKKELING

LK
LIERKWARTIER

Van Mierlo Bouwprojecten BV

REALISATIE

project
Lierkwartier
De Lier

onderdeel
Type C1sp-L

Aartsdijkweg 1, 2676 LE Maasdijk

info@vmierlo.nl

www.vmierlo.nl

getekend

FORM

projectnummer

P19255

bladnummer

VK-115

schaal
1:50 / 1:100

formaat
A1

datum 12-03-2020