





achtergevel
schaal 1:100




voorgevel
schaal 1:100

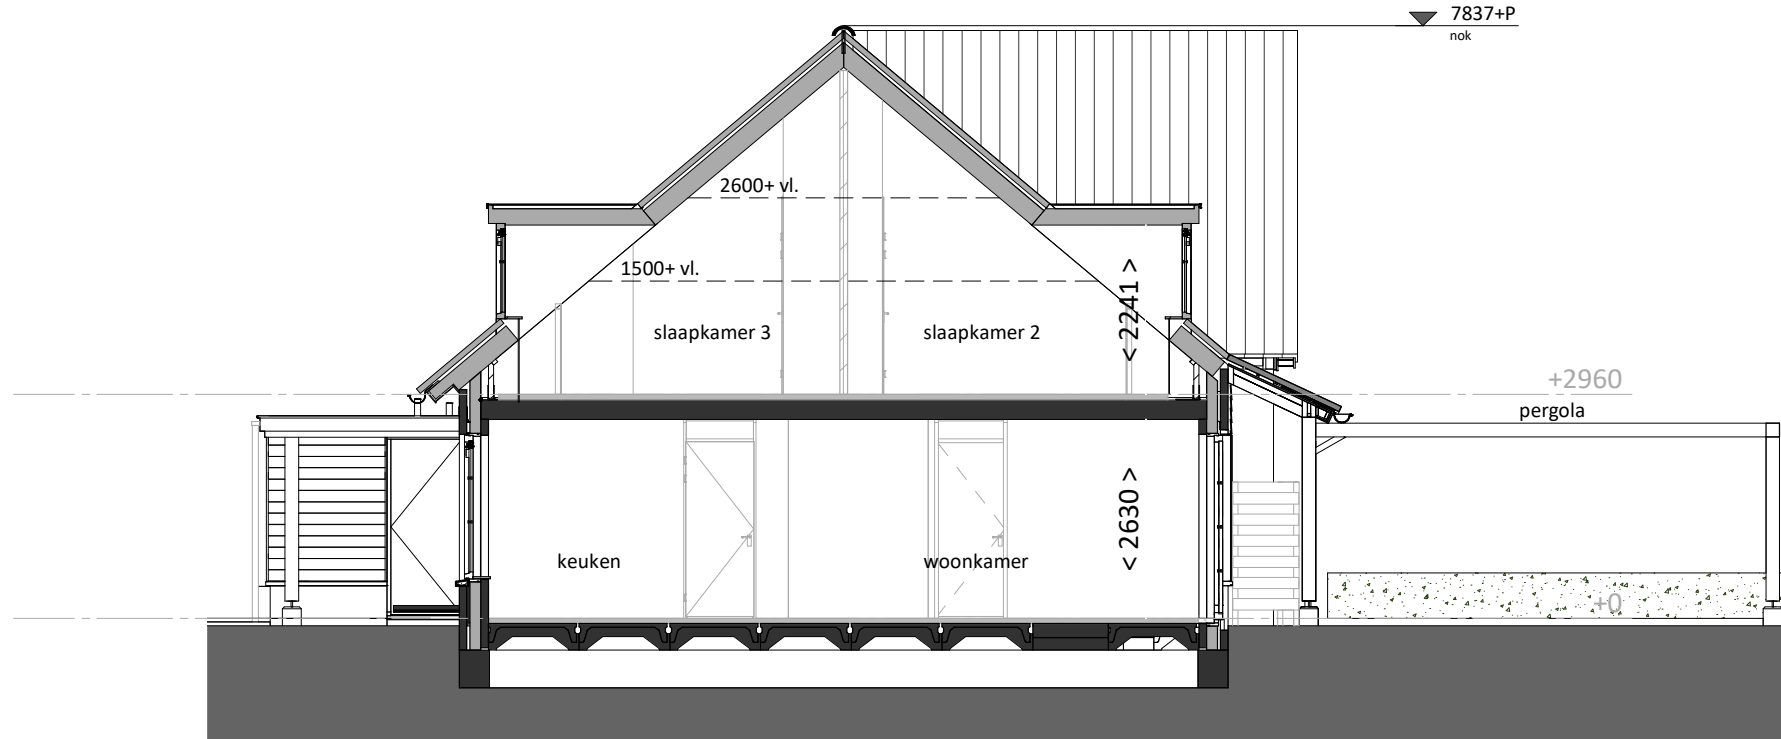

doorsnede
schaal 1:100

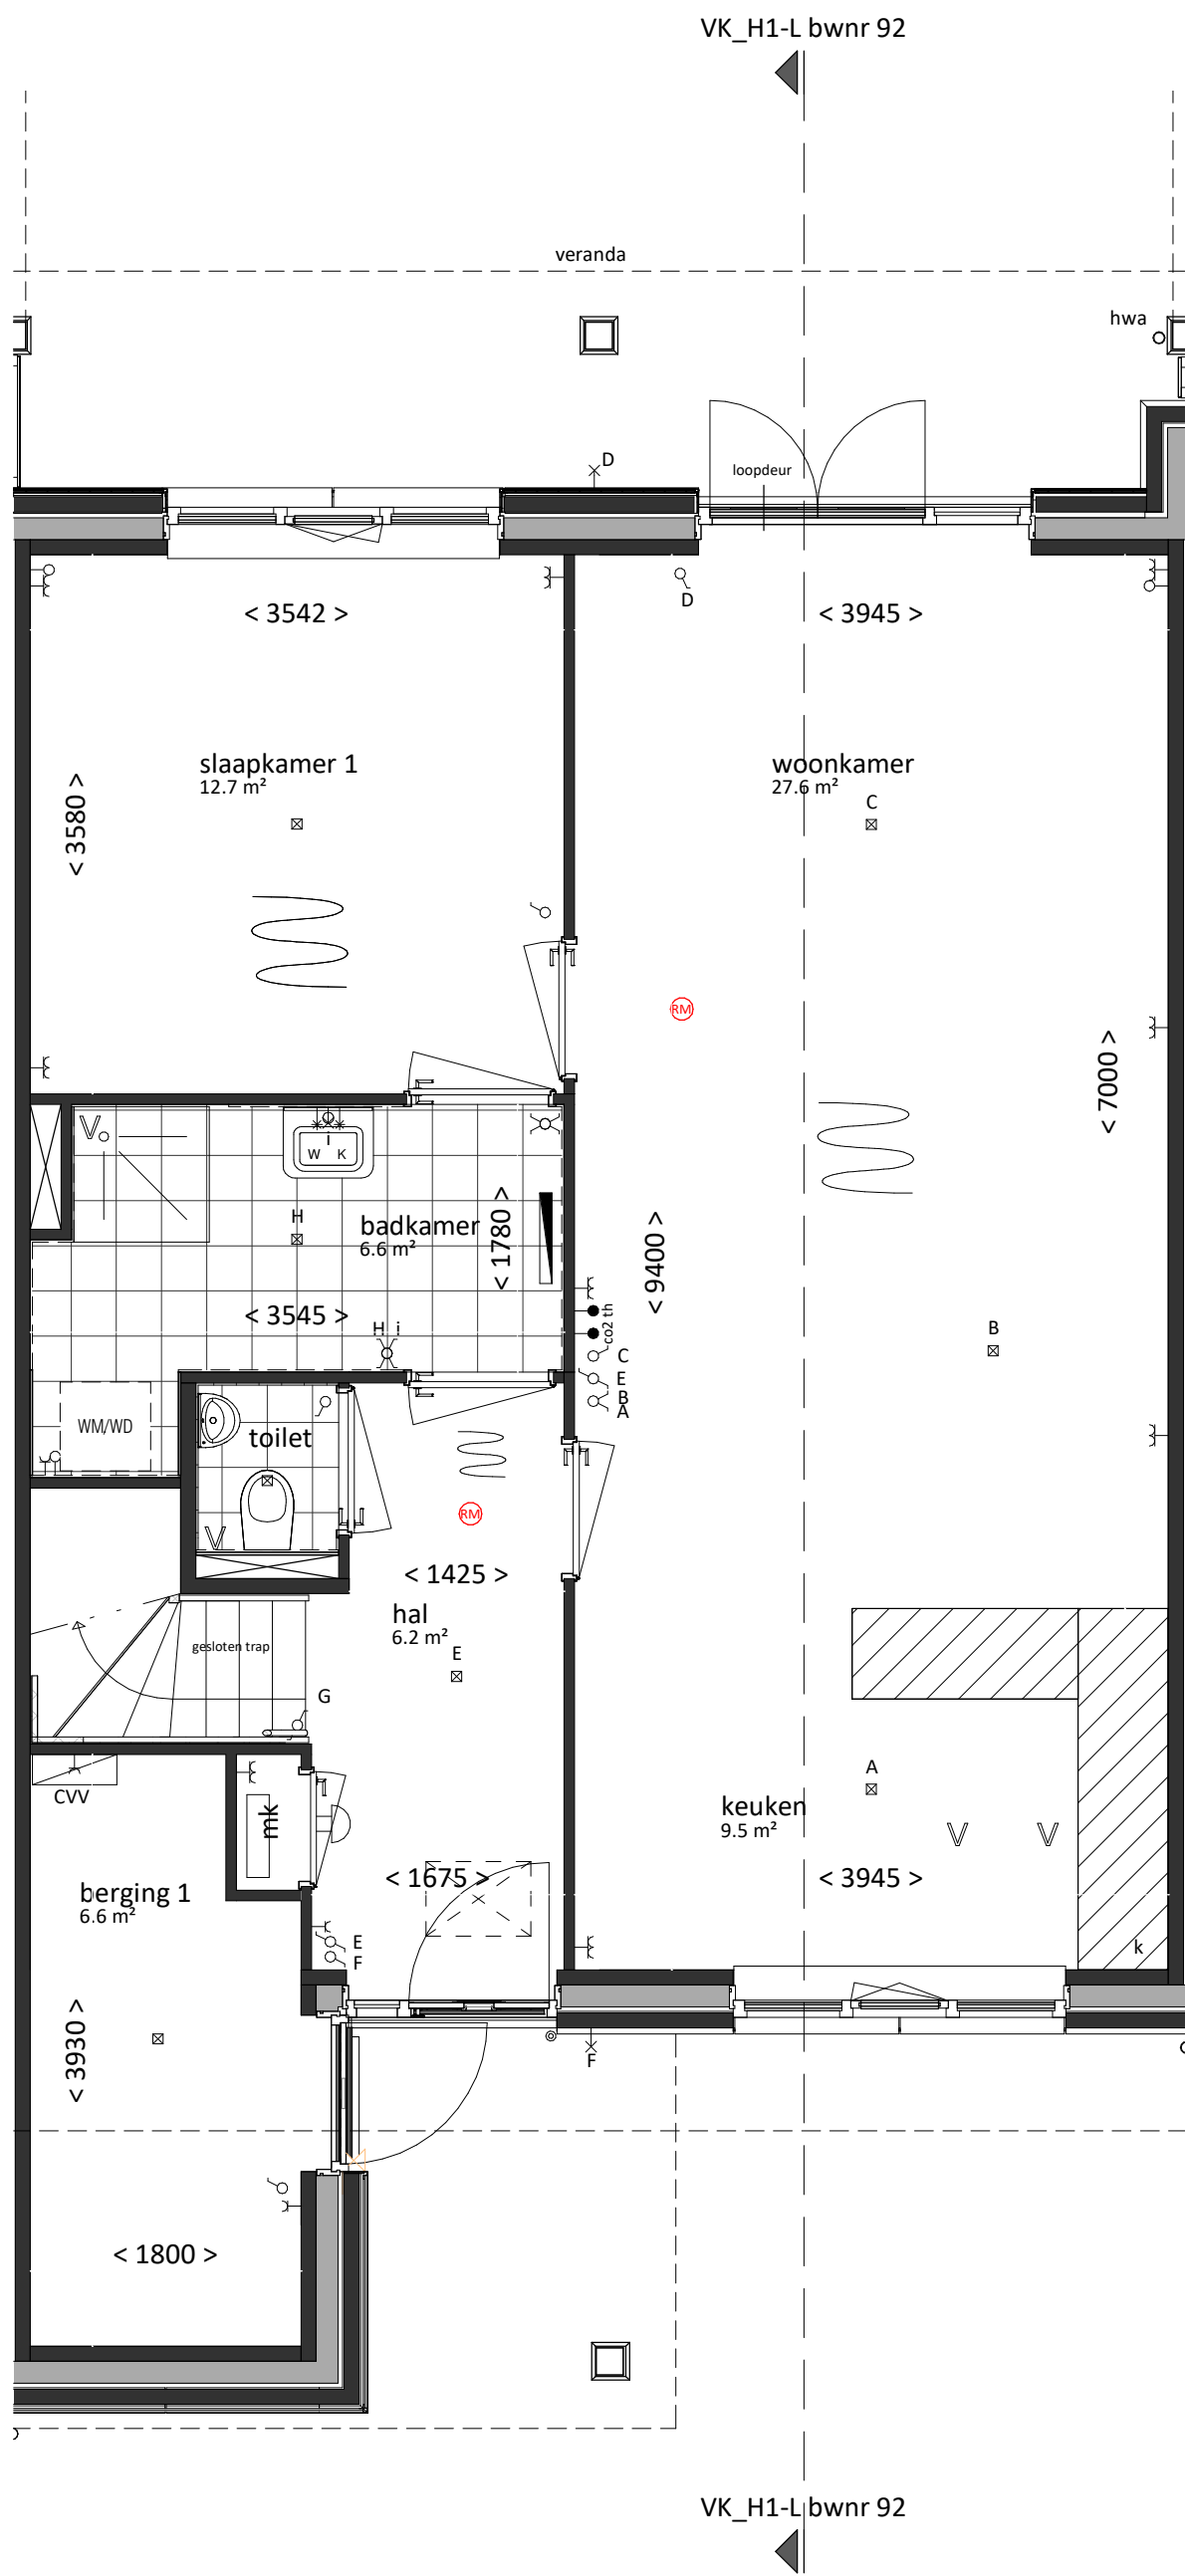

begane grond
bk. vloer = P = 0

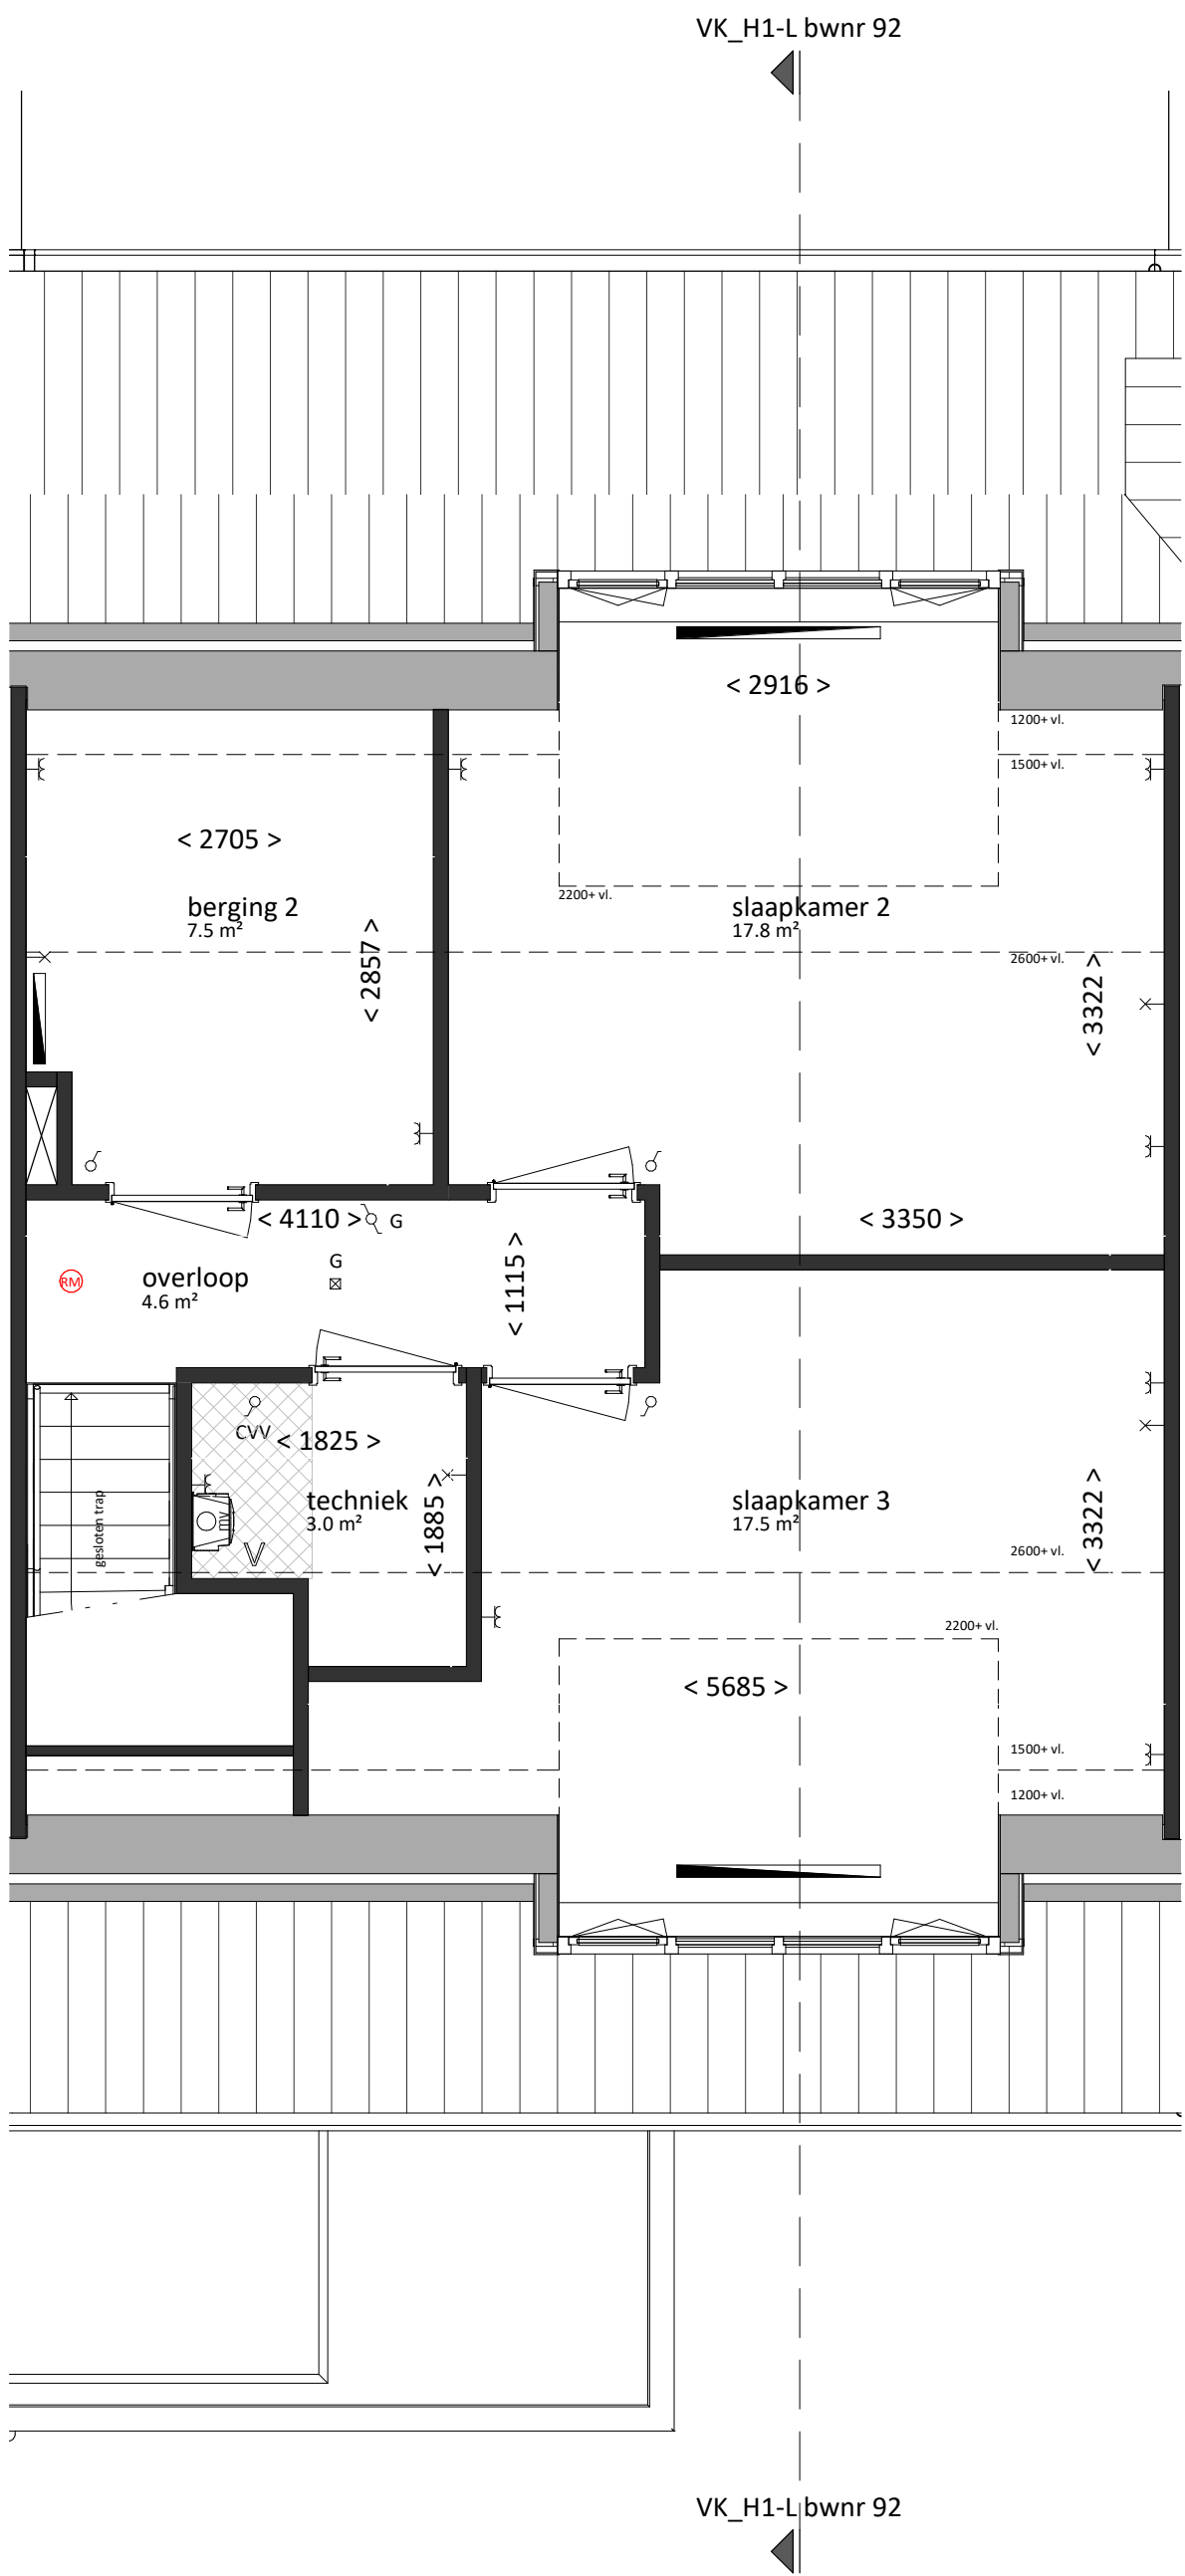

eerste verdieping
bk. vloer = 2960+

renvooi

algemeen

- alle maatvoering is aangegeven in millimeters (mm)
- kleuren zijn indicatief en kunnen afwijken van de werkelijkheid
- posities van installatiepunten zijn indicatief en kunnen afwijken van de werkelijkheid
- wijzigingen onder voorbehoud
- bij de tweede verdieping maatvoering aangegeven tot 1500+vl. lijn

bouwkundig

- | | |
|-----|---|
| hwa | hemelwaterafvoer (exacte posities, zie geveltekeningen) |
| GD | geluidswerend binnendeurkozijn met binnendeur |
| | inspectieluik |
| | technische zone (plaatsing van installatie onderdelen kan nog wijzigen) |

elektrotechnische installaties

- | | | | |
|--|---|--|--|
| | wandcontactdoos met randaarde, 1 voudig | | 2-fase aansluitpunt, tbv. elektrisch koken |
| | wandcontactdoos met randaarde, 2 voudig | | aansluitpunt, bedraad |
| | schakelaar, enkelpolig | | aansluitpunt, onbedraad |
| | schakelaar, serie | | aansluitpunt, onbedraad, telefonie |
| | schakelaar, wissel | | aansluitpunt, onbedraad, televisie |
| | schakelaar met wandcontactdoos combinatie | | rookmelder |
| | plafondlichtpunt (excl. armatuur) | | beeldrukker |
| | wandlichtpunt (excl. armatuur), hoogte 1,8m | | schel / deurbel |
| | aansluitpunten keuken conform 'nultekening' | | |

verwarmingsinstallaties

- | | |
|--|--|
| | warmteunit t.b.v. aflevering stadsverwarming |
| | verdeler t.b.v. vloerverwarming (cvv) |
| | thermostaat |
| | radiator |
| | ruimte vloerverwarming |

waterinstallaties en binnenriolering

- | | |
|----|--|
| *K | aansluiting koudwater |
| *W | aansluiting warmwater |
| ⊗A | afvoerpunt binnenriolering |
| WM | opstelplaats wasmachine (aansluiting koudwater / afvoerpunt binnenriolering) |

ventilatie- en luchtbehandelingsinstallatie

- | | |
|---|---|
| V | ventilatie toevoer voorziening (rooster in gevel) |
| V | ventilatie afvoer voorziening (rozet in plafond / wand) |
| | mechanische ventilatie motorunit |
| | CO2 sensor / aansluiting mechanische ventilatie motorunit |



Woning, type H1-L

bruto vloeroppervlak	bruto inhoud	gebruiksoppervlak
164 m²	488 m³	129 m²
bouwnummers		fase 2
		92



Van Mierlo Bouwprojecten BV

REALISATIE

project

LierKwartier

De Lier

onderdeel

Type H1-L

Aartsdijkweg 1, 2676 LE Maasdijk

info@vmierlo.nl

www.vmierlo.nl

getekend

FORM

projectnummer

P19255

bladnummer

VK-136_D



datum

29-05-2020

bew. A

30-07-2020

schaal

1:50 / 1:100

formaat

A1