


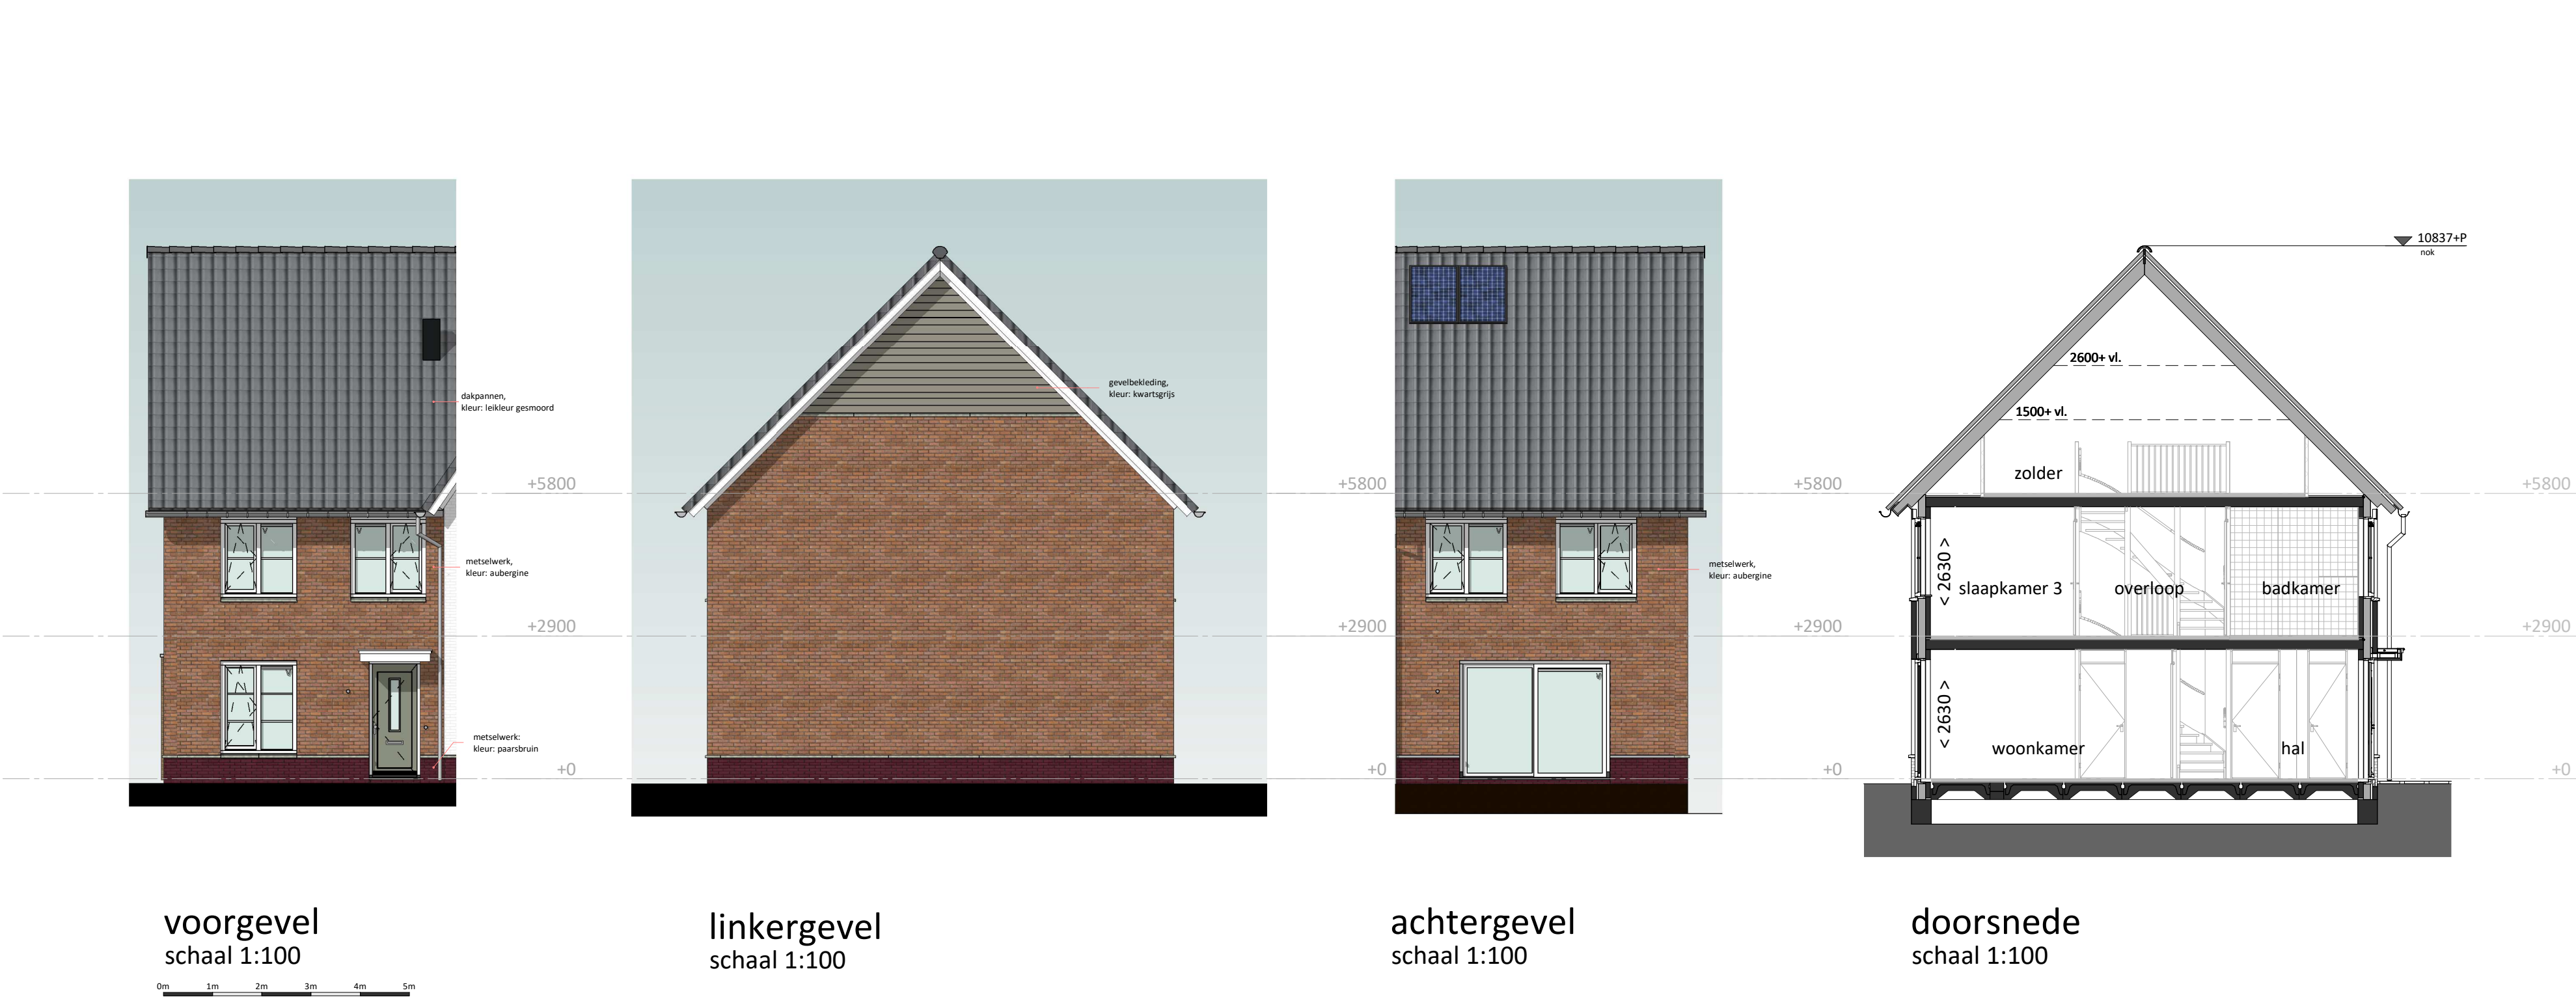

voorgevel  
schaal 1:100

linkergevel  
schaal 1:100

achtergevel  
schaal 1:100

doorsnede  
schaal 1:100

## renvooi

### algemeen

- alle maatvoering is aangegeven in millimeters (mm)
- kleuren zijn indicatief en kunnen afwijken van de werkelijkheid
- posities van installatiepunten zijn indicatief en kunnen afwijken van de werkelijkheid
- wijzigingen onder voorbehoud
- bij de tweede verdieping maatvoering aangegeven tot 1500+vl. lijn

### bouwkundig

- hwa hemelwaterafvoer (exacte posities, zie geveltekeningen)  
GD geluidswerend binnendeurkozijn met binnendeur  
inspectieluik  
technische zone (plaatsing van installatie onderdelen kan nog wijzigen)

### elektrotechnische installaties

- wandcontactdoos met randaarde, 1 voudig  
wandcontactdoos met randaarde, 2 voudig  
schakelaar, enkelpolig  
schakelaar, serie  
schakelaar, wissel  
schakelaar met wandcontactdoos combinatie  
plafondlichtpunt (excl. armatuur)  
wandlichtpunt (excl. armatuur), hoogte 1,8m  
aansluitpunten keuken conform 'nultekening'
- 2-fase aansluitpunt, tbv. elektrisch koken  
aansluitpunt, bedraad  
aansluitpunt, onbedraad  
aansluitpunt, onbedraad, telefonie  
aansluitpunt, onbedraad, televisie  
rookmelder  
beeldrukker  
schel / deurbel

### verwarmingsinstallaties


- warmteunit t.b.v. aflevering stadsverwarming  
verdeler t.b.v. vloerverwarming (cvv)  
thermostaat  
radiator  
ruimte vloerverwarming

### waterinstallaties en binnenriolering


- \*K aansluiting koudwater  
\*W aansluiting warmwater  
⊗A afvoerpunt binnenriolering  
WM opstelplaats wasmachine (aansluiting koudwater / afvoerpunt binnenriolering)

### ventilatie- en luchtbehandelingsinstallatie


- V ventilatie toevoer voorziening (rooster in gevel)  
V afvoer voorziening (rozet in plafond / wand)  
mechanische ventilatie motorunit  
CO2 sensor / aansluiting mechanische ventilatie motorunit

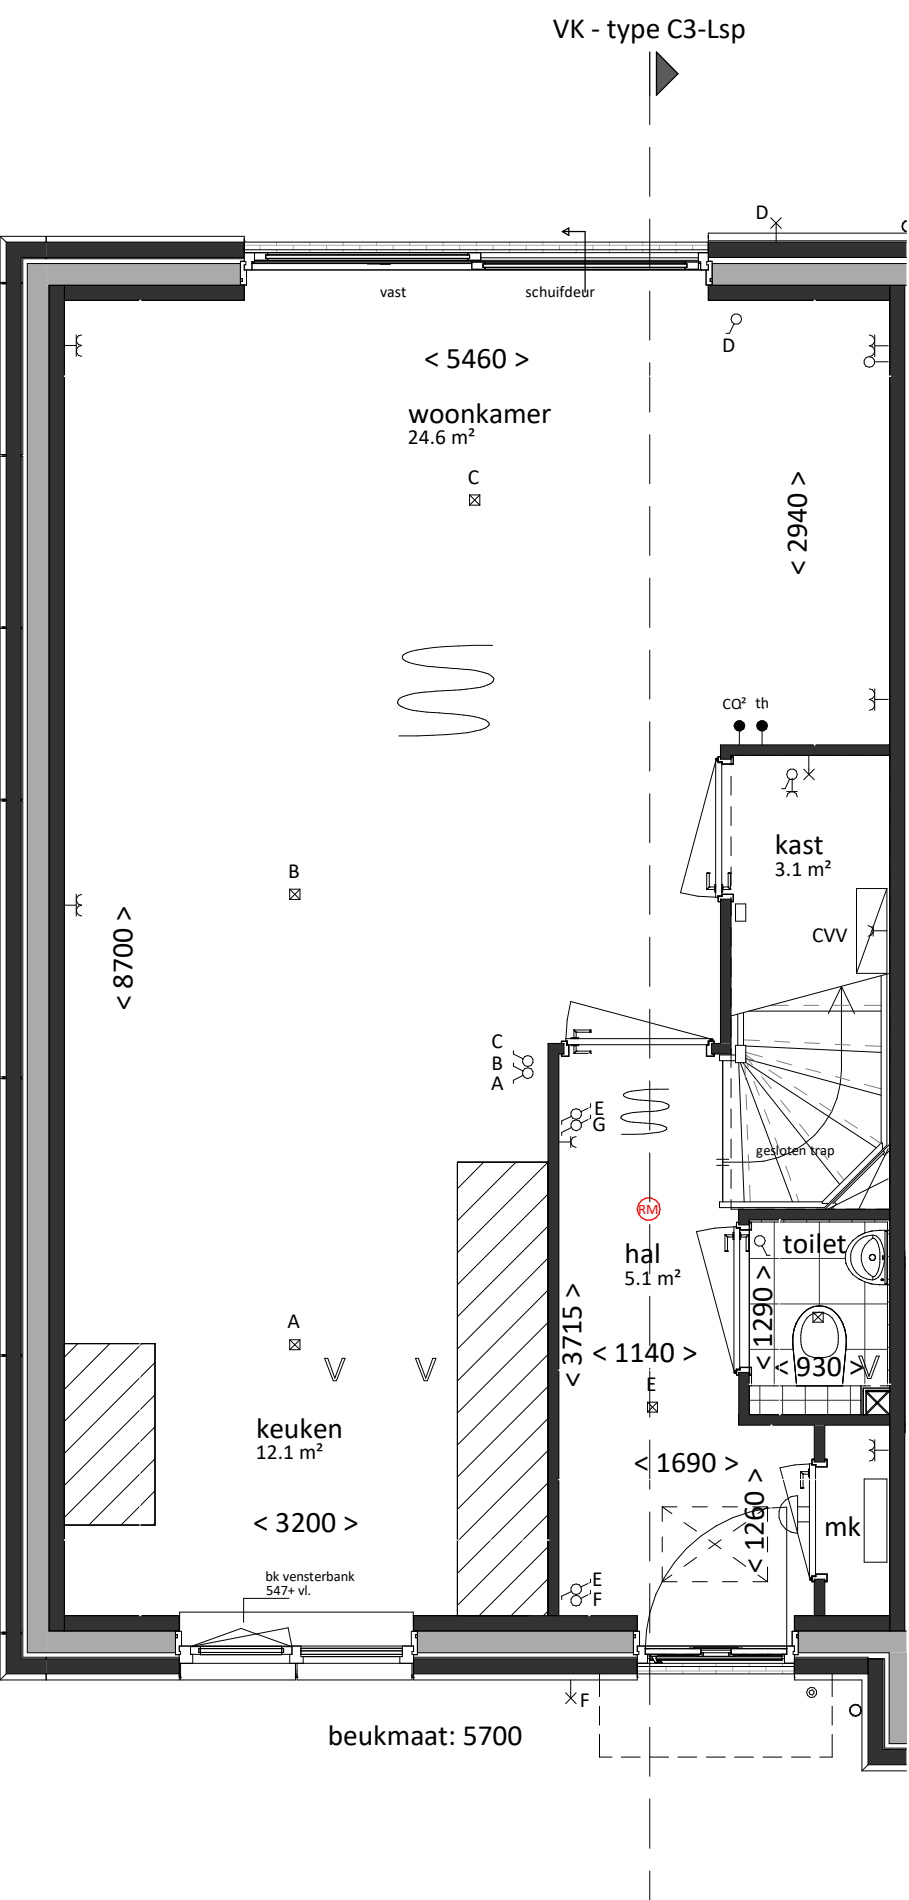

begane grond  
bk. vloer = P = 0  
schaal 1:50

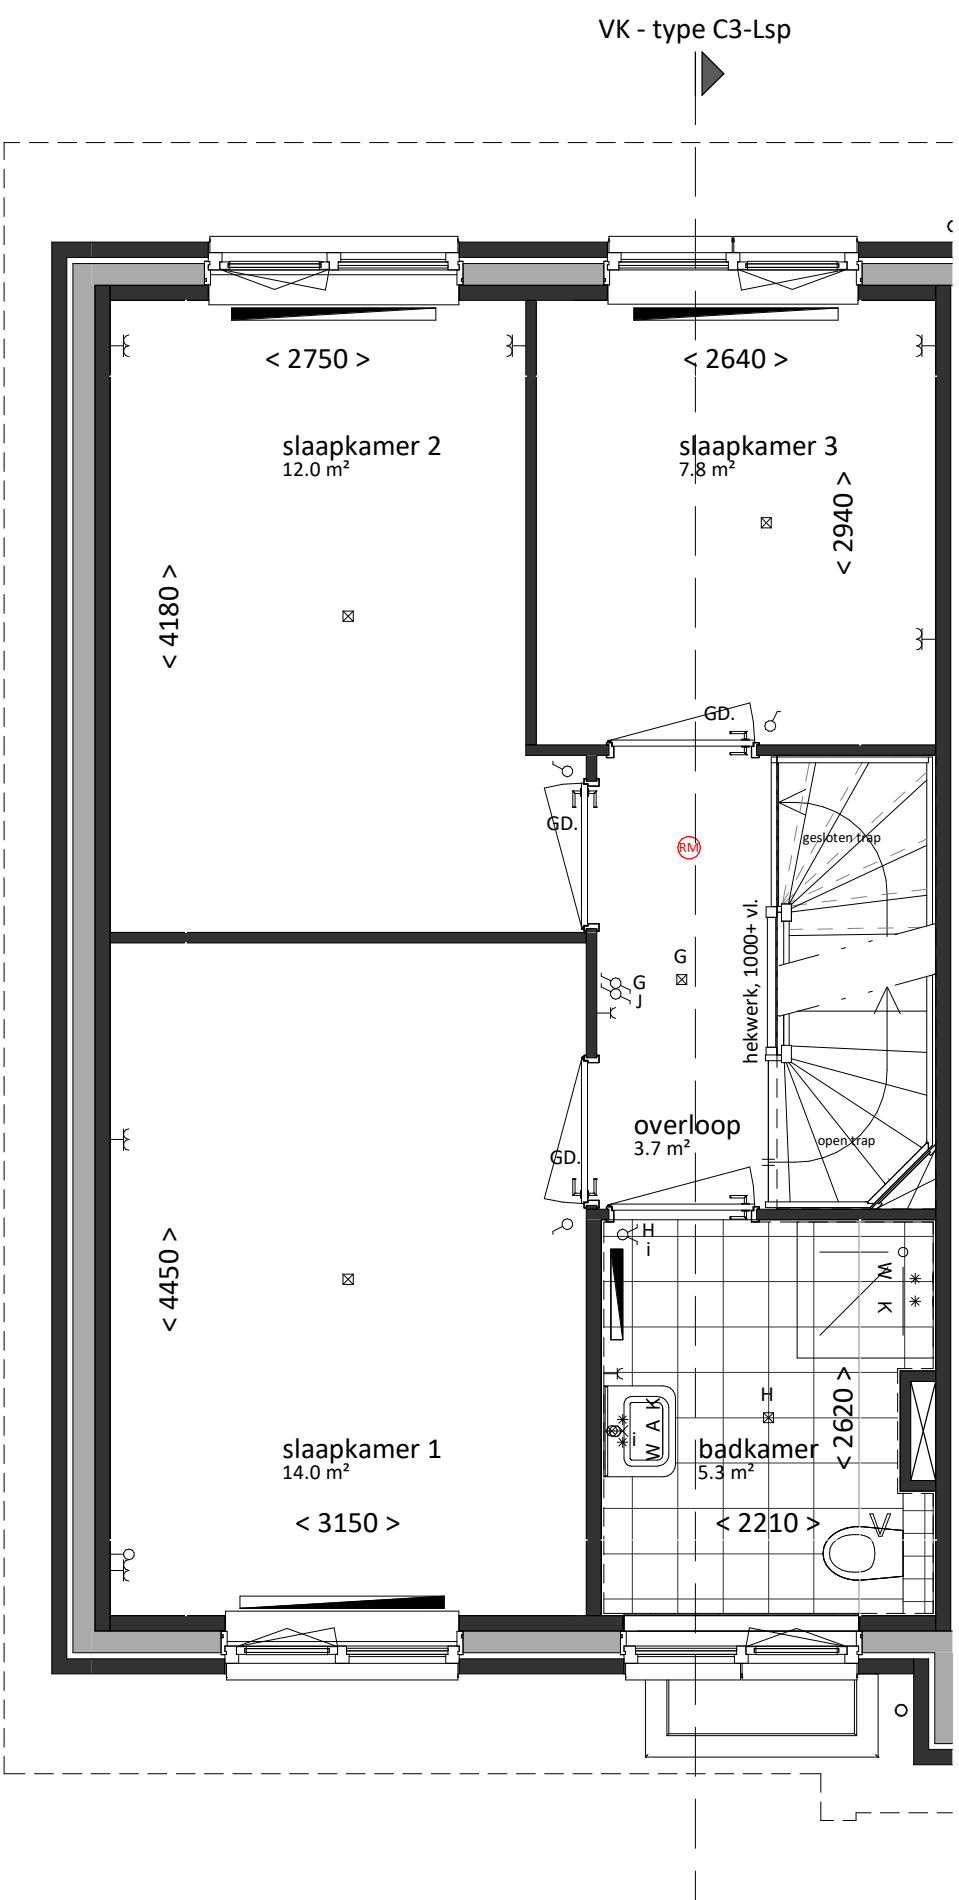

eerste verdieping  
bk. vloer = 2900+  
schaal 1:50

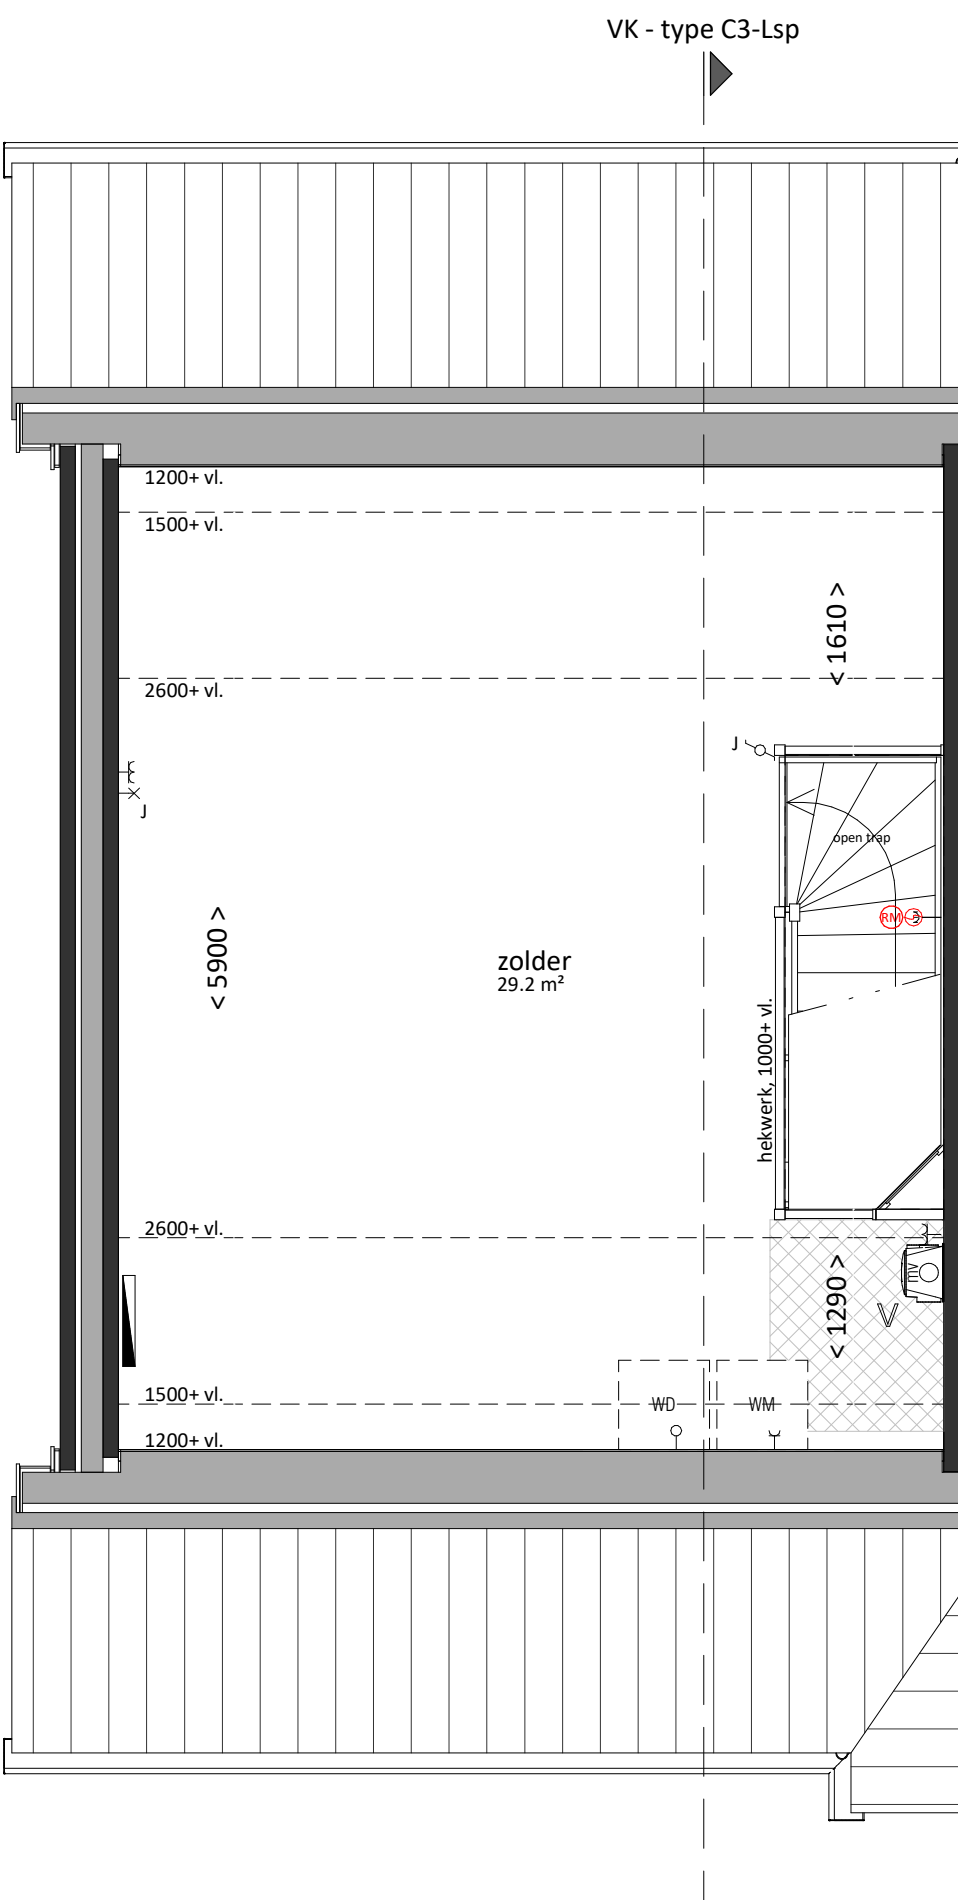

tweede verdieping  
bk. vloer = 5800+  
schaal 1:50



### Woning, type C3sp-L

| bruto vloeroppervlak | bruto inhoud | gebruiksoppervlak |
|----------------------|--------------|-------------------|
| 169 m²               | 489 m³       | 127 m²            |
| bouwnummers          |              | fase 2            |
|                      |              | 119               |

|   |                                    |                             |                                                                                                   |                        |
|---|------------------------------------|-----------------------------|---------------------------------------------------------------------------------------------------|------------------------|
| <br>Bouw & Ontwikkeling | Van Mierlo Bouwprojecten BV        |                             | Aartsdijkweg 1, 2676 LE Maasdijk<br>info@vmierlo.nl<br>www.vmierlo.nl                             |                        |
|   | REALISATIE                         |                             |                                                                                                   |                        |
| <br>LIERKWARTIER        | project<br>LierKwartier<br>De Lier |                             | getekend<br> | schaal<br>1:50 / 1:100 |
|   | onderdeel<br>Type C3sp-L           |                             | projectnummer<br><b>P19255</b>                                                                    | formaat<br><b>A1</b>   |
| datum<br>29-05-2020                                                                                          |                                    | bladnummer<br><b>VK-119</b> |                                                                                                   |                        |
| gew. A   |                                    | 30-07-2020                  |                                                                                                   |                        |