






voorgevel
schaal 1:100

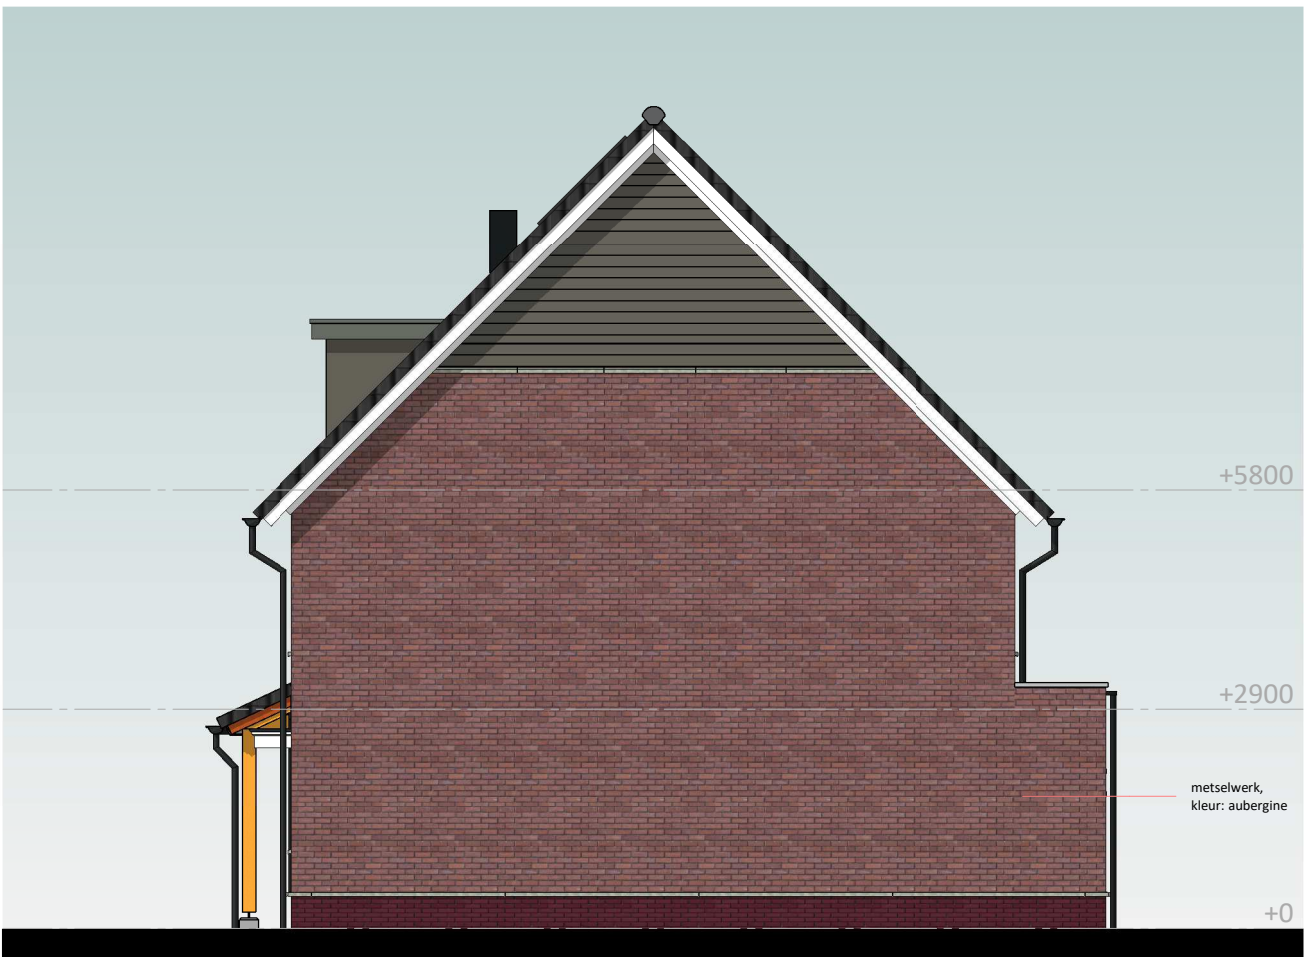


rechttergevel
schaal 1:100

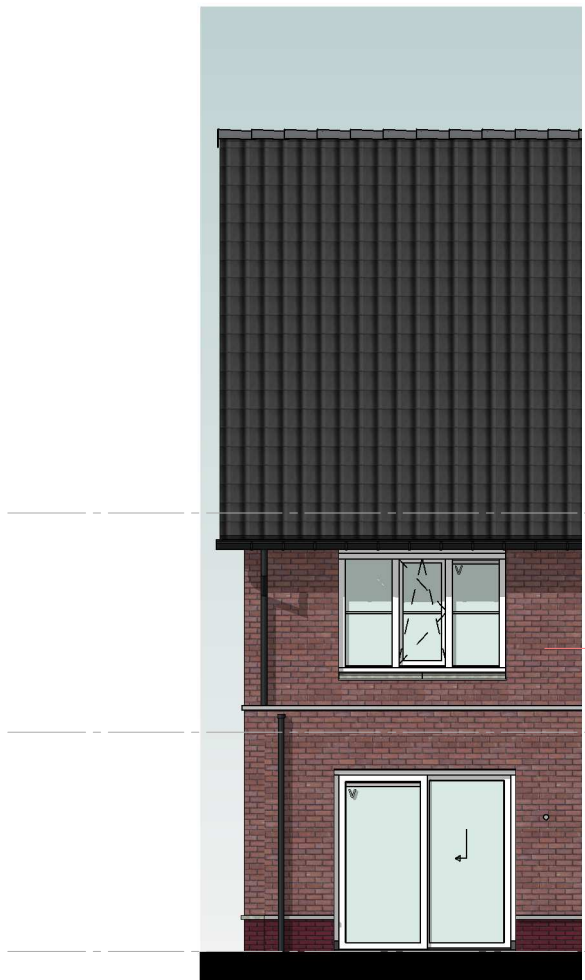

achtergevel
schaal 1:100

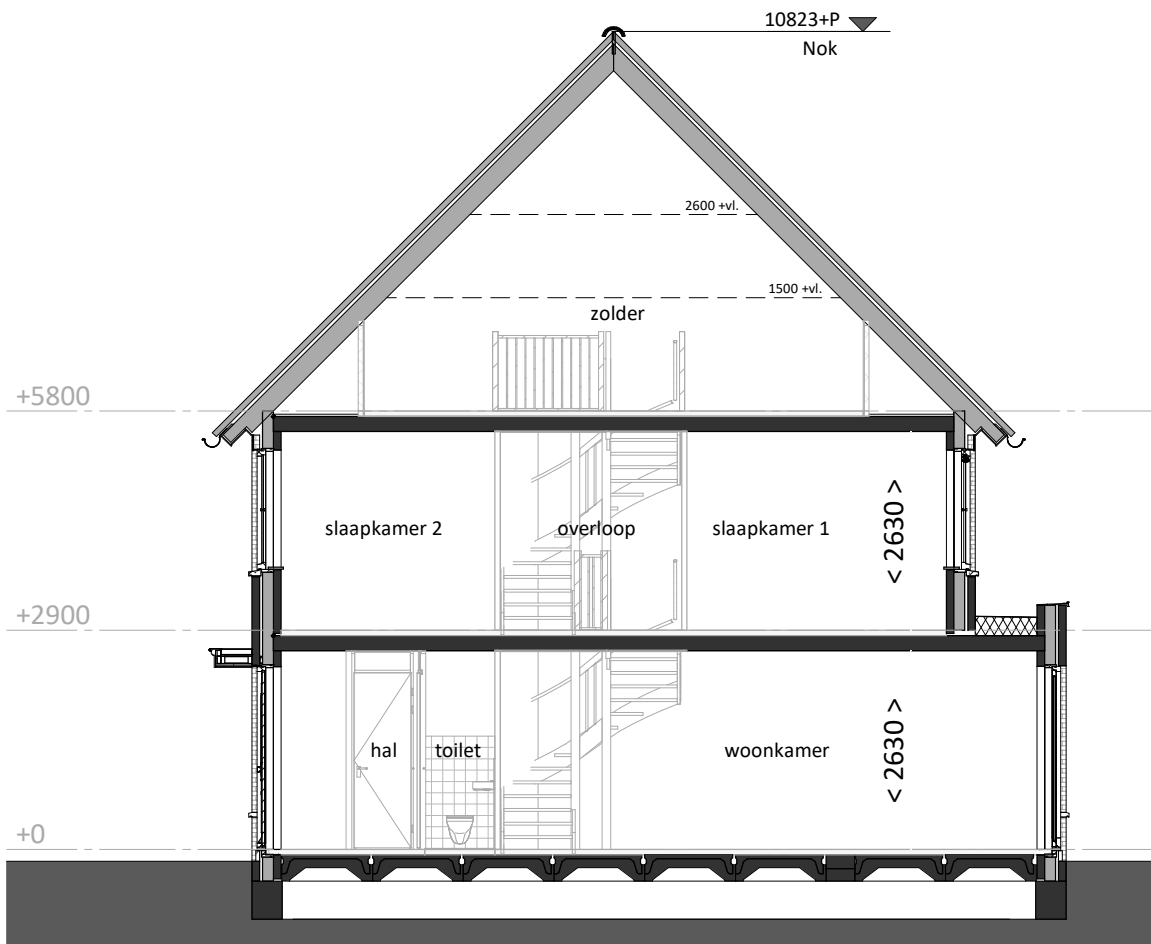


doorsnede
schaal 1:100

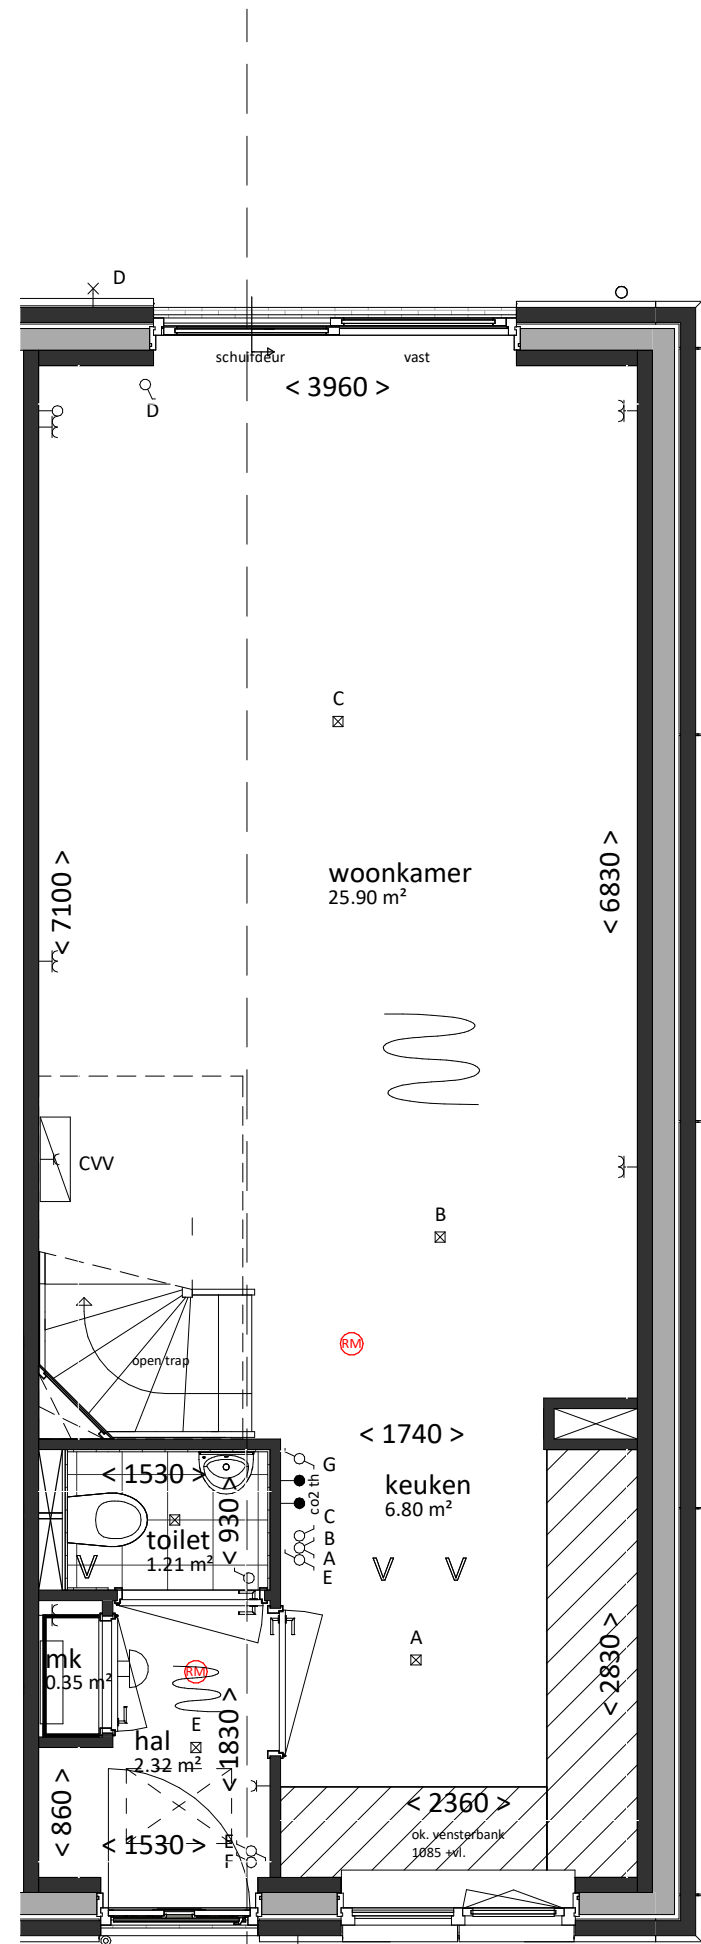

Beukmaat 4200


VK type A2-L

begane grond
bk. vloer = P = 0
schaal 1:50

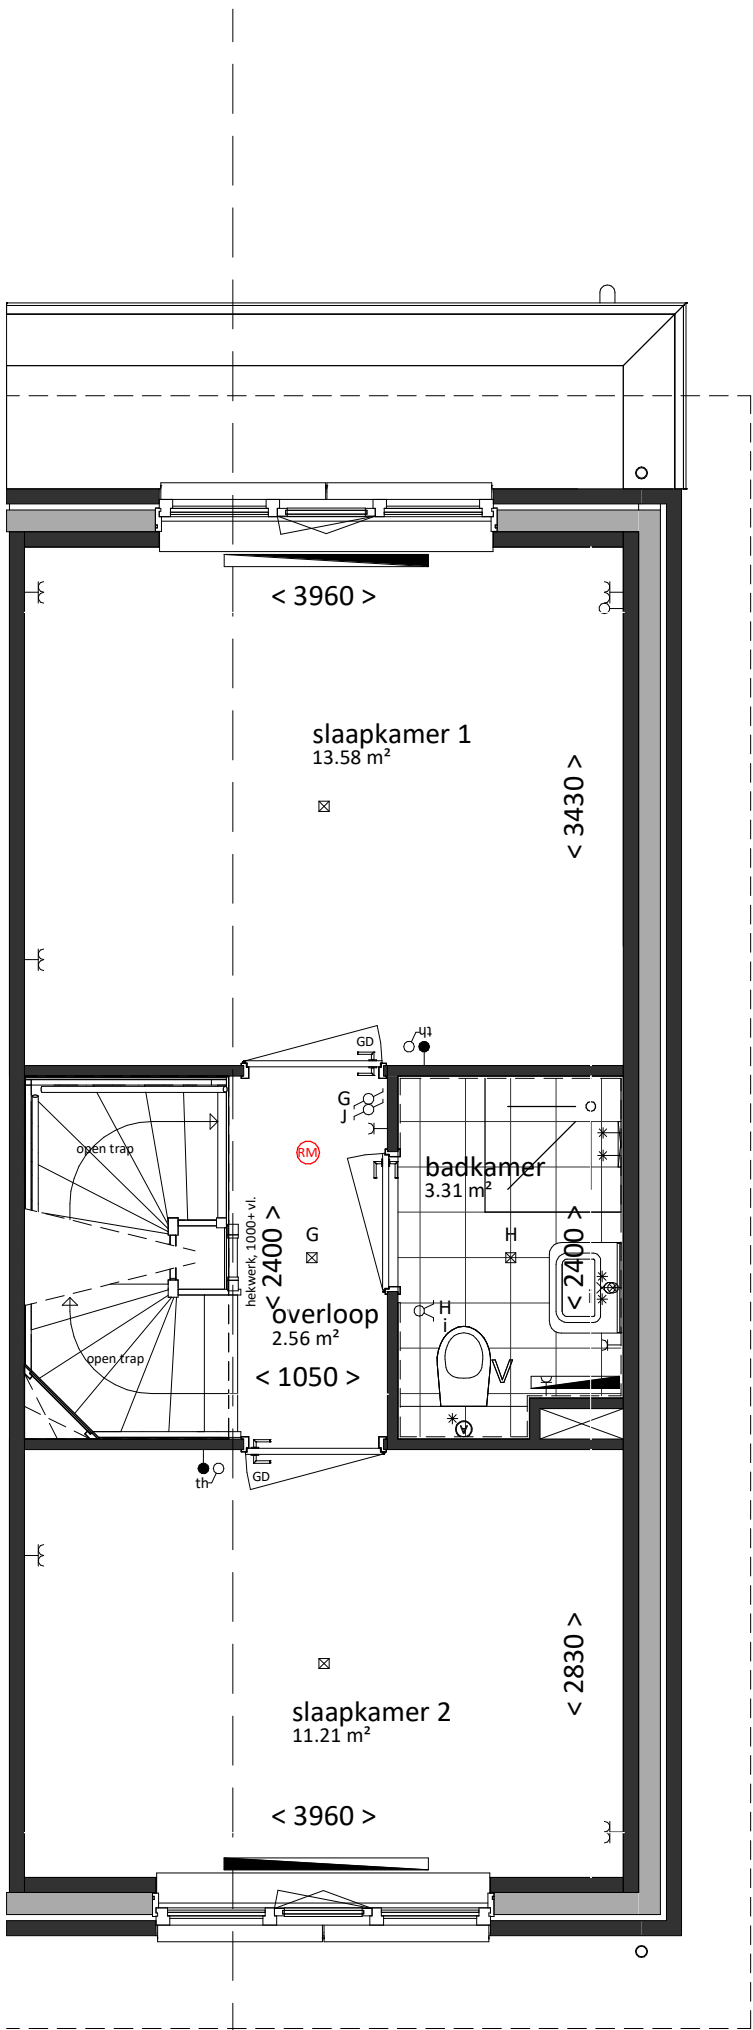

VK type A2-L

eerste verdieping
bk. vloer = 2900+
schaal 1:50

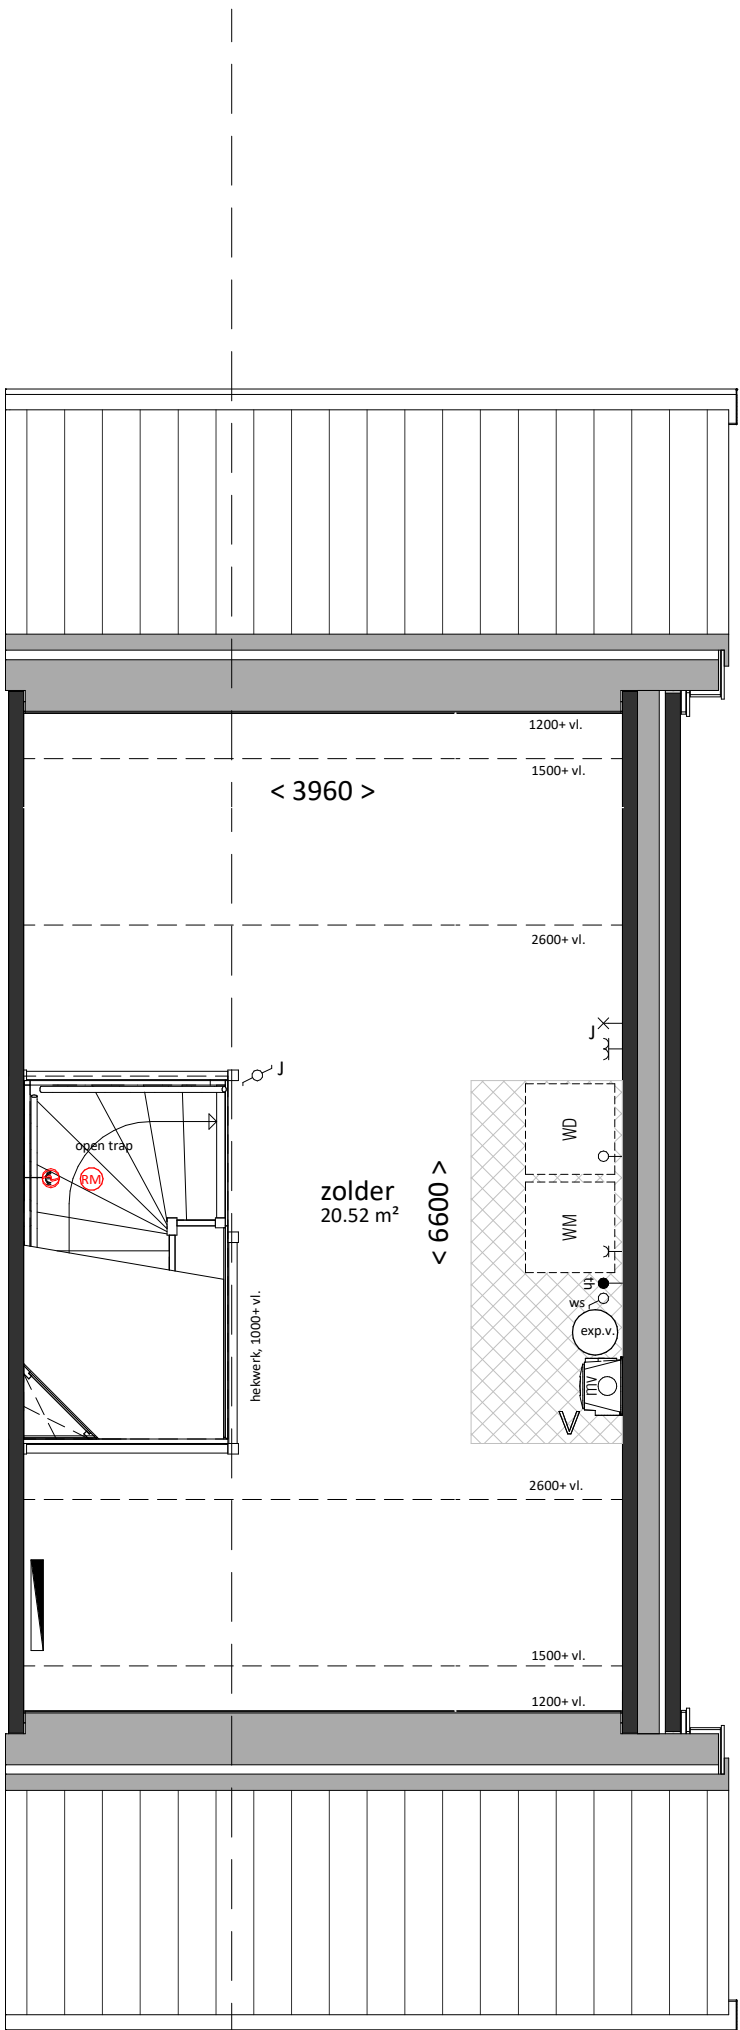

VK type A2-L

tweede verdieping
bk. vloer = 5800+
schaal 1:50

renvooi

algemeen

- alle maatvoering is aangegeven in millimeters (mm)
- kleuren zijn indicatief en kunnen afwijken van de werkelijkheid
- posities van installatiepunten zijn indicatief en kunnen afwijken van de werkelijkheid
- wijzigingen onder voorbehoud
- bij de tweede verdieping maatvoering aangegeven tot 1500+vl. lijn

bouwkundig

hwa	hemelwaterafvoer (exacte posities, zie geveltekeningen)
GD	geluidswerend binnendeurkozijn met binnendeur
	inspectieluik
	technische zone (plaatsing van installatie onderdelen kan nog wijzigen)

elektrotechnische installaties

	wandcontactdoos met randaarde, 1 voudig		2-fase aansluitpunt, tbv. elektrisch koken
	wandcontactdoos met randaarde, 2 voudig		aansluitpunt, bedraad
	schakelaar, serie		aansluitpunt, onbedraad
	schakelaar, wissel		rookmelder
	schakelaar met wandcontactdoos combinatie		beldrucker
	plafondlichtpunt (excl. armatuur)		schel / deurbel
	wandlichtpunt (excl. armatuur), hoogte 1,8m		werkschakelaar

Aansluitpunten keuken conform 'nultekening'

verwarmingsinstallaties

	warmteunit t.b.v. aflevering stadsverwarming		expansievat
	verdeler t.b.v. vloerverwarming (cvv)		
	thermostaat		
	radiator		
	ruimte vloerverwarming		

waterinstallaties en binnenriolering

*K	aansluiting koudwater
*W	aansluiting warmwater
⊗A	afvoerpunt binnenriolering
WM	opstelplaats wasmachine (aansluiting koudwater / afvoerpunt binnenriolering)
WD	opstelplaats wasdroger (afvoerpunt binnenriolering)

ventilatie- en luchtbehandelingsinstallatie

	ventilatie toevoer voorziening (rooster in gevel)
	ventilatie afvoer voorziening (rozet in plafond / wand)
	mechanische ventilatie motorunit
	CO2 sensor / aansluiting mechanische ventilatie motorunit

Woning, type A2-L

bruto inhoud	gebruiksooppervlak
397 m³	98 m²
bouwnummers	
413	

VAN MIERLO
BOUW & ONTWIKKELING

Van Mierlo Bouwprojecten BV

REALISATIE

Aartdijkweg 1, 2676 LE Maasdijk

info@vmierlo.nl

www.vmierlo.nl

LK
LIERKWARTIER

project
Lierkwartier Aan de Lanen
De Lier

onderdeel
Type A2-L
bwnr.413

getekend
FORM
schaal
1:50/1:100
formaat
A1

projectnummer
P20295
bladnummer
VK-159

datum 02-07-2021