





voorgevel
schaal 1:100

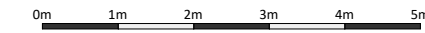

achtergevel
schaal 1:100

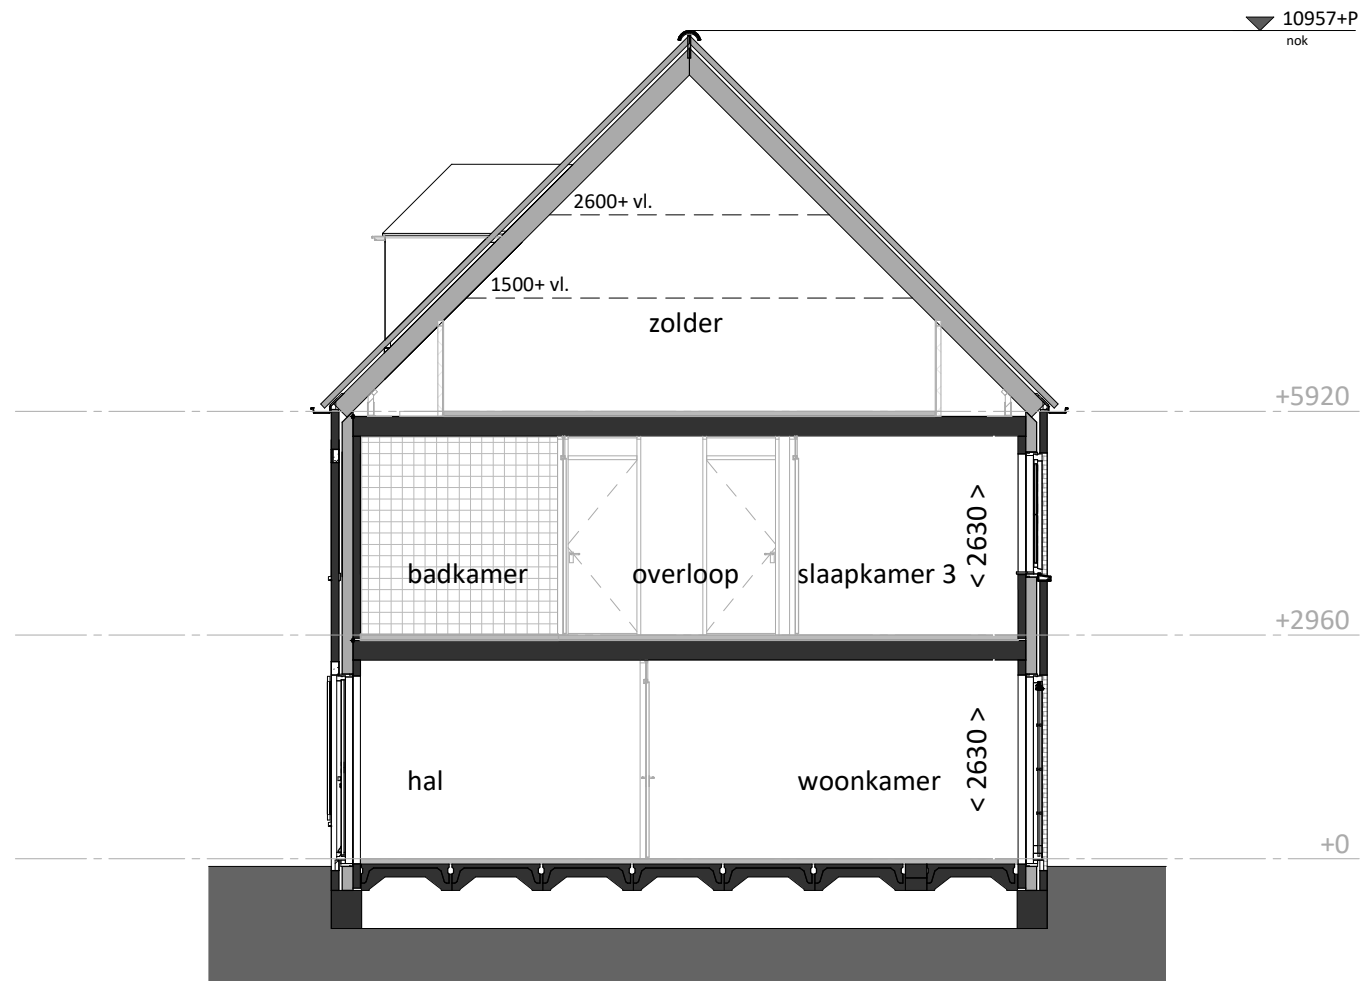

doorsnede
schaal 1:100

renvooi

algemeen

- alle maatvoering is aangegeven in millimeters (mm)
- kleuren zijn indicatief en kunnen afwijken van de werkelijkheid
- posities van installatiepunten zijn indicatief en kunnen afwijken van de werkelijkheid
- wijzigingen onder voorbehoud
- bij de tweede verdieping maatvoering aangegeven tot 1500+vl. lijn

bouwkundig

hwa	hemelwaterafvoer (exacte posities, zie geveltekeningen)
GD	geluidCWerend binnendeurkozijn met binnendeur
	inspectieluik
	technische zone (plaatsing van installatie onderdelen kan nog wijzigen)

elektrotechnische installaties

1	wandcontactdoos met randaarde, 1 voudig	1	2-fase aansluitpunt, tbv. elektrisch koken
2	wandcontactdoos met randaarde, 2 voudig	2	aansluitpunt, bedraad
3	schakelaar, enkelpolig	3	aansluitpunt, onbedraad
4	schakelaar, serie	4	aansluitpunt, onbedraad, telefonie
5	schakelaar, wissel	5	aansluitpunt, onbedraad, televisie
6	schakelaar met wandcontactdoos combinatie	6	rookmelder
7	plafondlichtpunt (excl. armatuur)	7	bedrukker
8	wandlichtpunt (excl. armatuur), hoogte 1,8m	8	schel / deurbel
9	aansluitpunten keuken conform 'nultekening'		

verwarmingsinstallaties


1	warmteunit t.b.v. aflevering stadsverwarming
2	verdeler t.b.v. vloerverwarming (cvv)
3	thermostaat
4	radiator
5	ruimte vloerverwarming

waterinstallaties en binnenriolering


*K	aansluiting koudwater
*W	aansluiting warmwater
⊗A	afvoerpunt binnenriolering
WM	opstelplaats wasmachine (aansluiting koudwater / afvoerpunt binnenriolering)

ventilatie- en luchtbehandelingsinstallatie


V	ventilatie toevoer voorziening (rooster in gevel)
V	ventilatie afvoer voorziening (rozet in plafond / wand)
V	mechanische ventilatie motorunit
CO2	CO2 sensor / aansluiting mechanische ventilatie motorunit

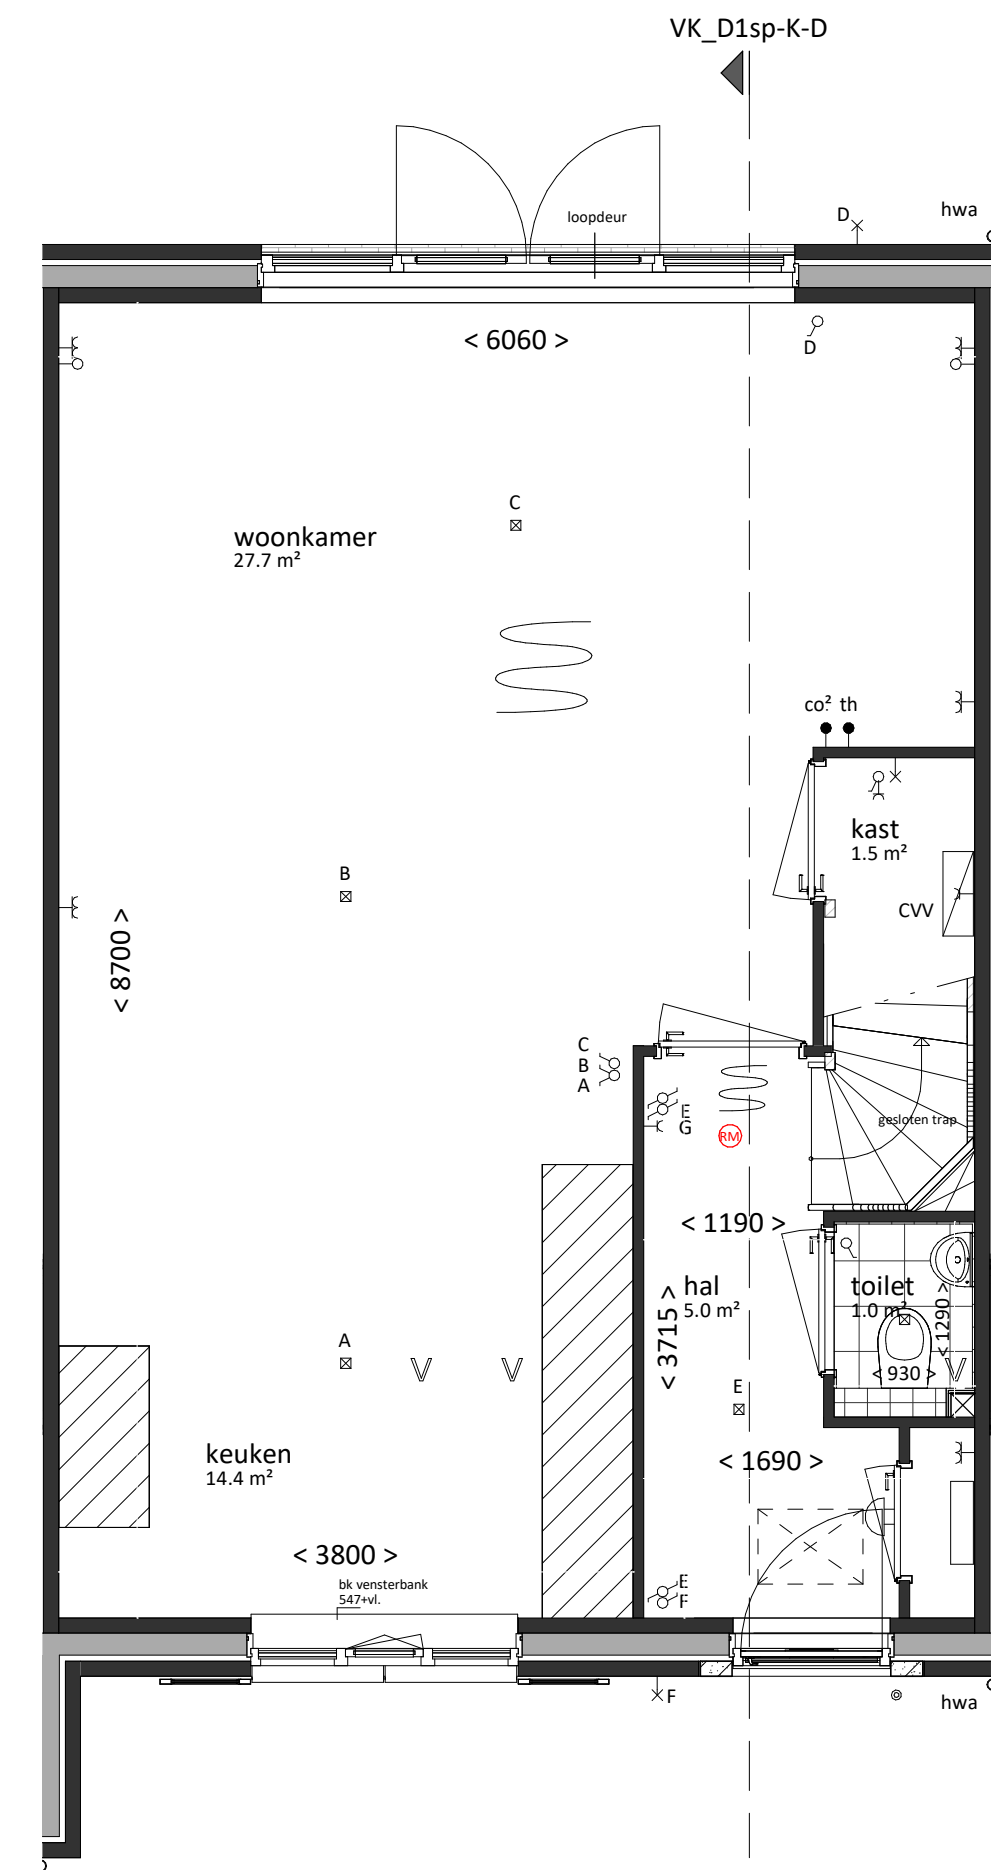

begane grond
bk. vloer = P = 0
schaal 1:50

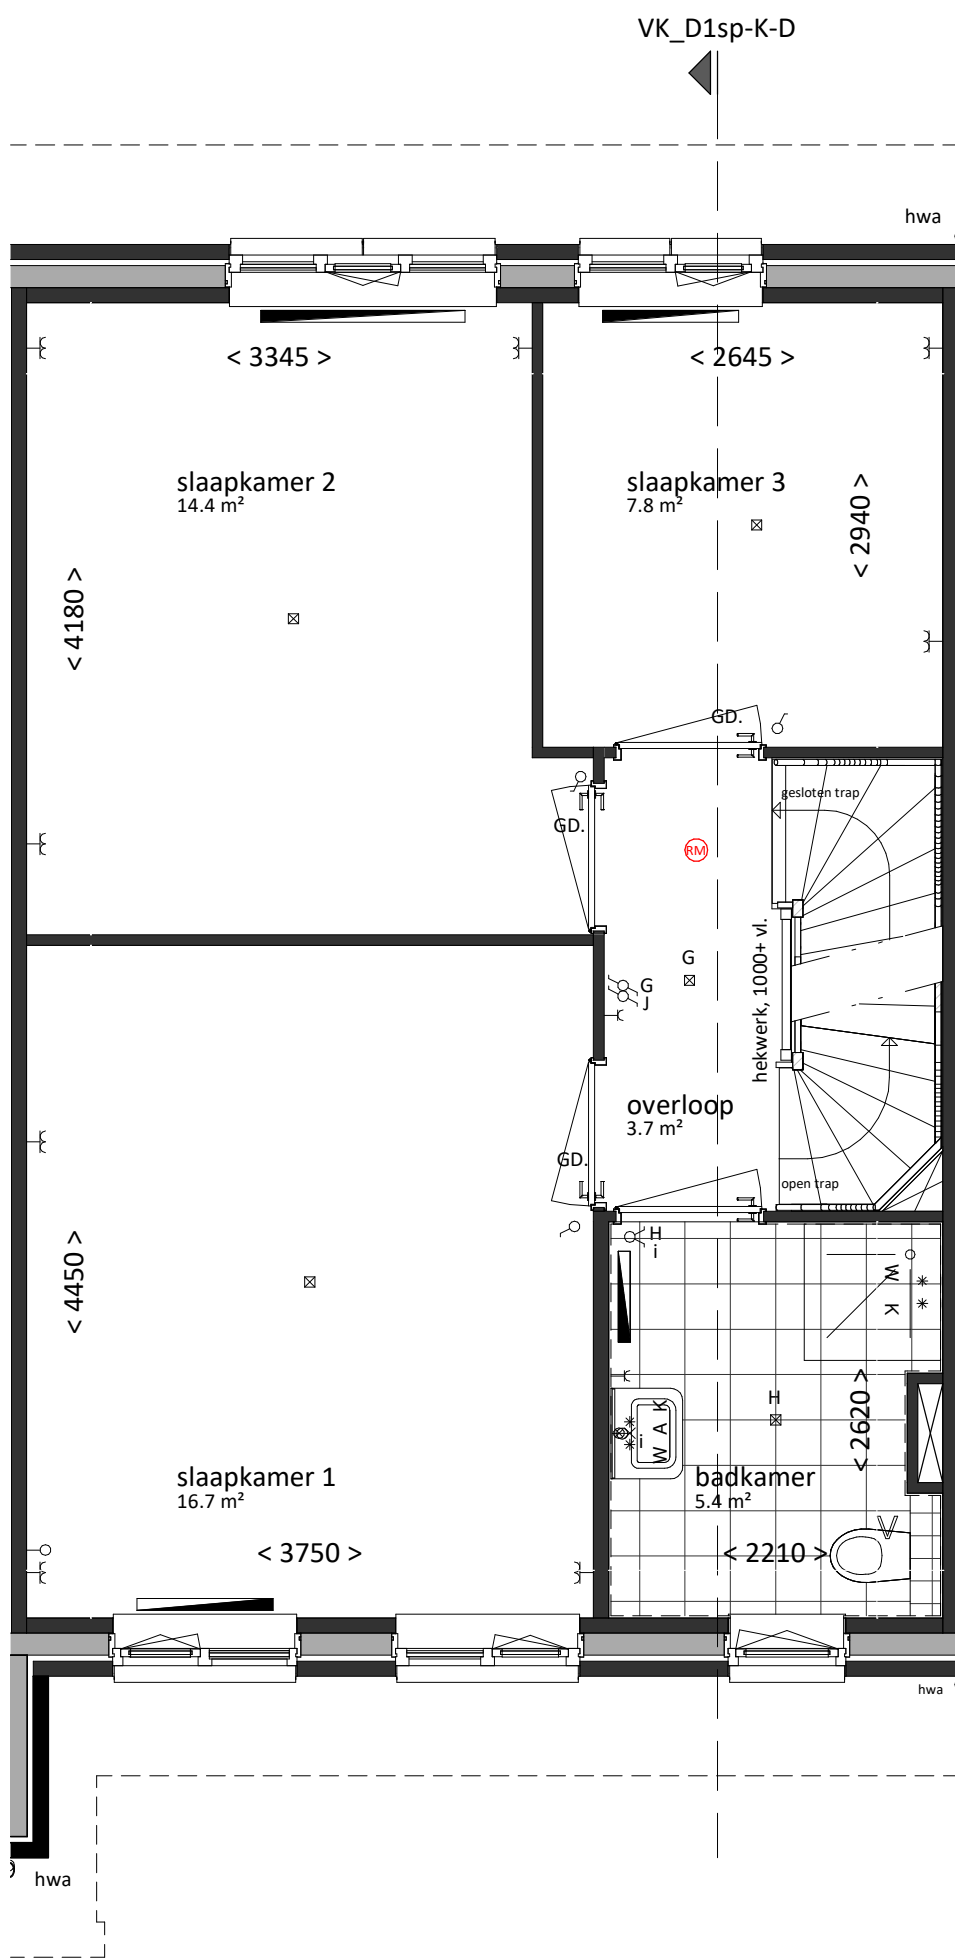

eerste verdieping
bk. vloer = 2960+
schaal 1:50

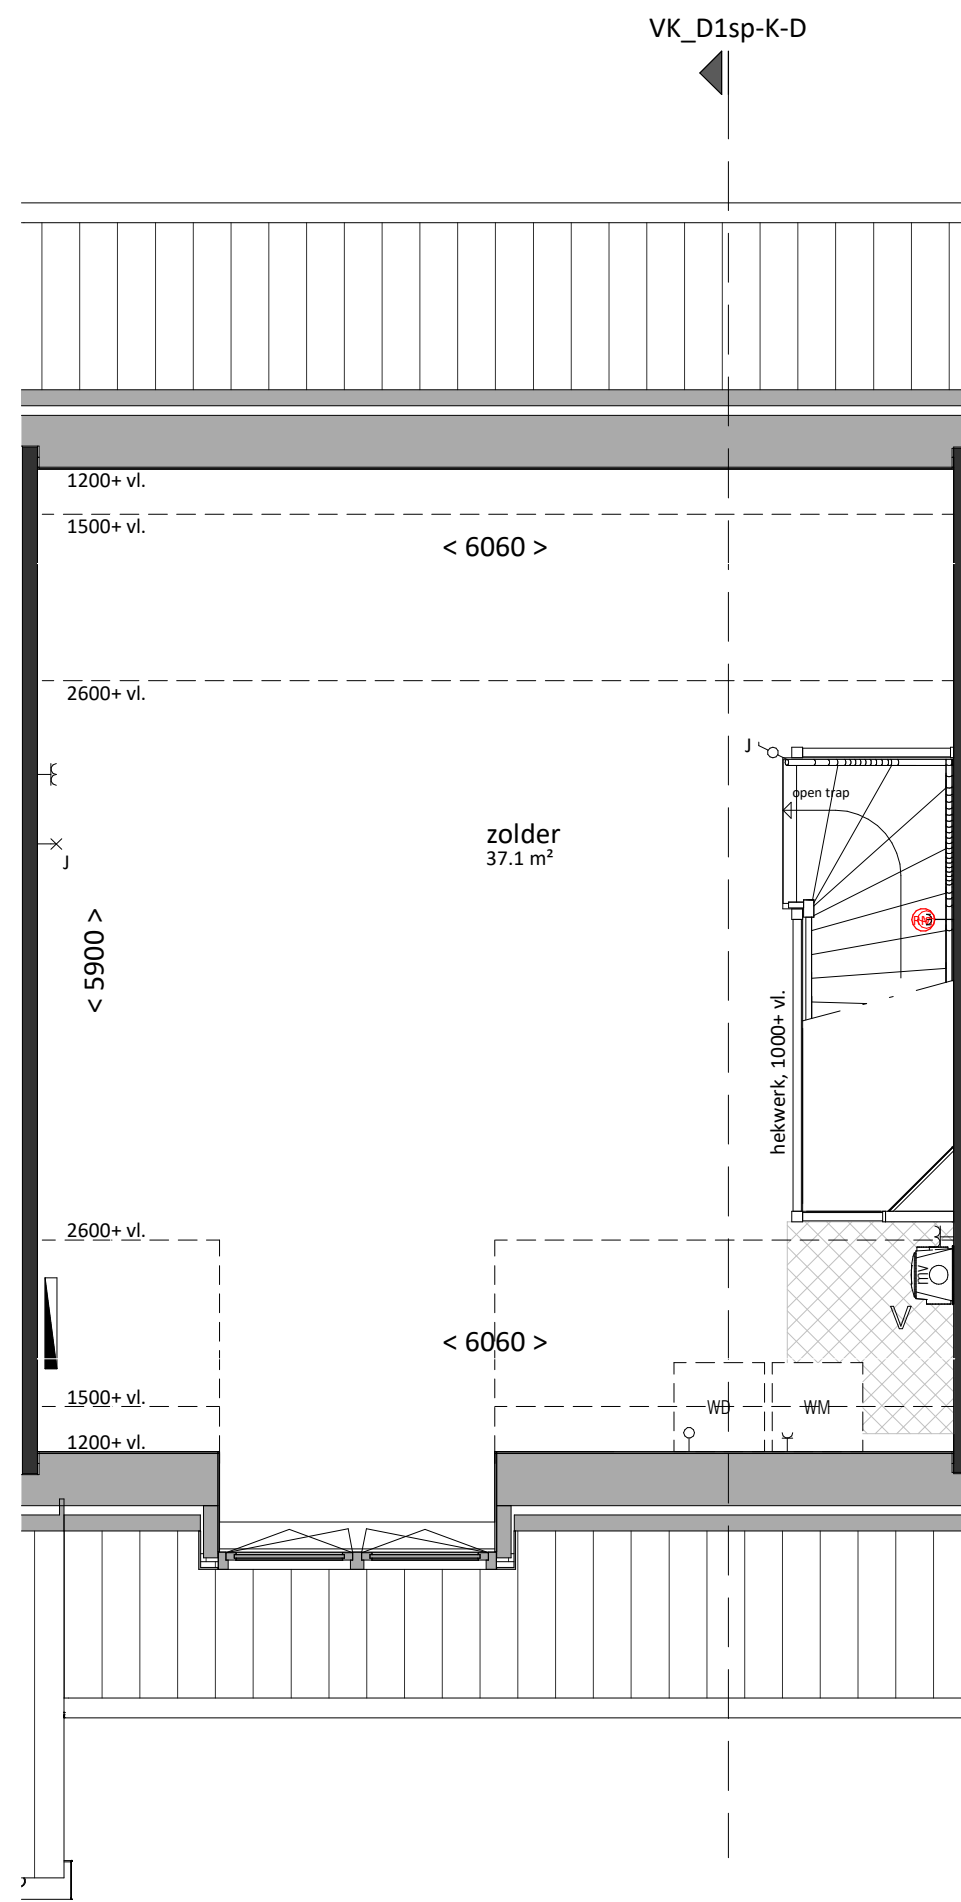

tweede verdieping
bk. vloer = 5920+
schaal 1:50

Woning, type D1sp-K

bruto vloeroppervlak	bruto inhoud	gebruiksoppervlak
179 m2	522 m3	141 m2
bouwnummers fase 1		
22		

VAN MIERLO
BOUW & ONTWIKKELING

LK
LIERKWARTIER

Van Mierlo Bouwprojecten BV

REALISATIE

project
LierKwartier
De Lier
onderdeel
Type D1sp-K

Aartsdijkweg 1, 2676 LE Maasdijs

info@vmierlo.nl

www.vmierlo.nl

getekend schaal formaat

FOM

projectnummer

P19255

bladnummer

VK-123_D

datum 12-03-2020