



voorgevel
schaal 1:100

0m 1m 2m 3m 4m 5m




rechtergevel
schaal 1:100




achtergevel
schaal 1:100



linkergevel
schaal 1:100

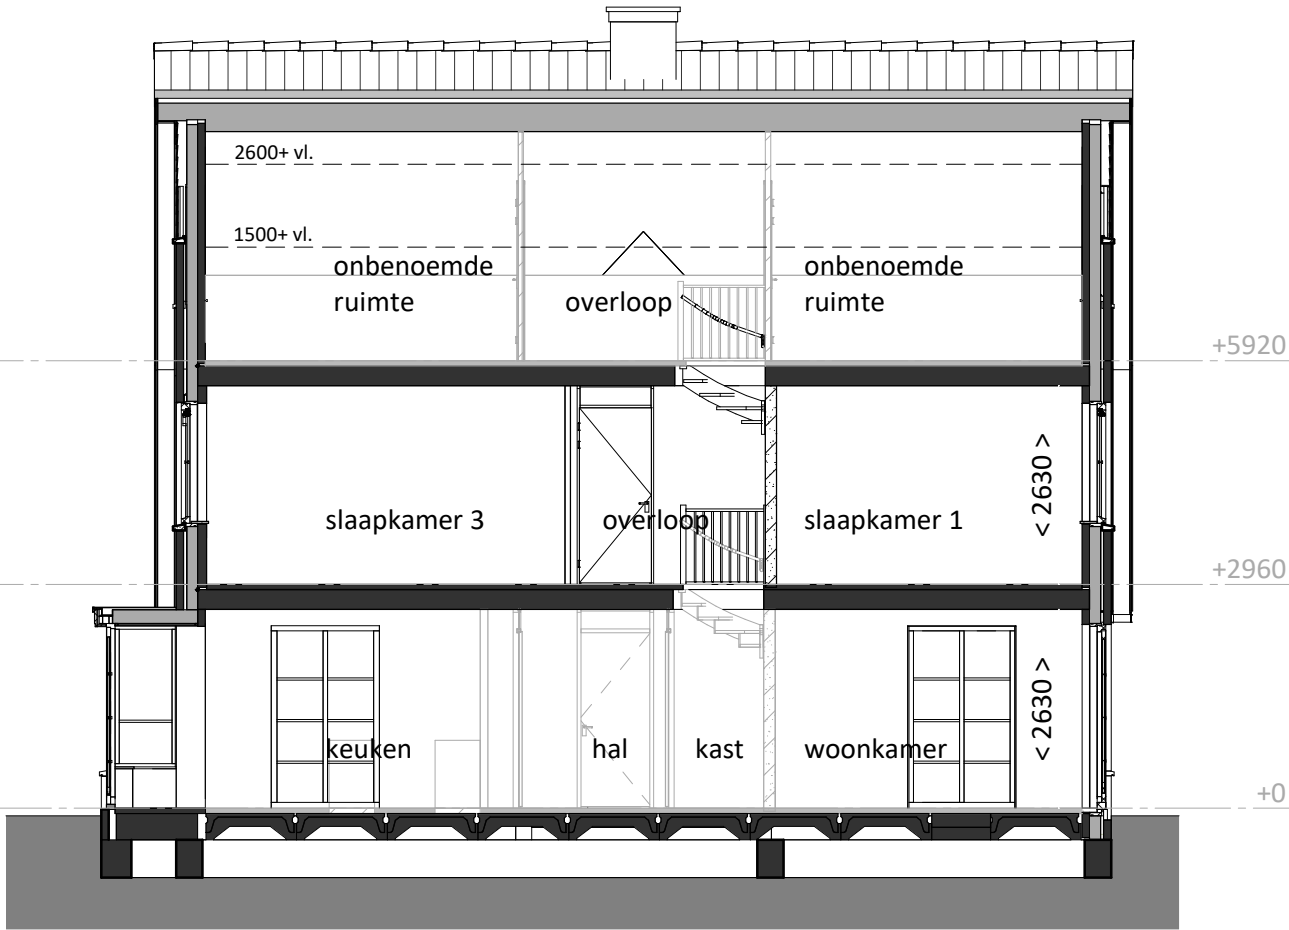


doorsnede
schaal 1:100

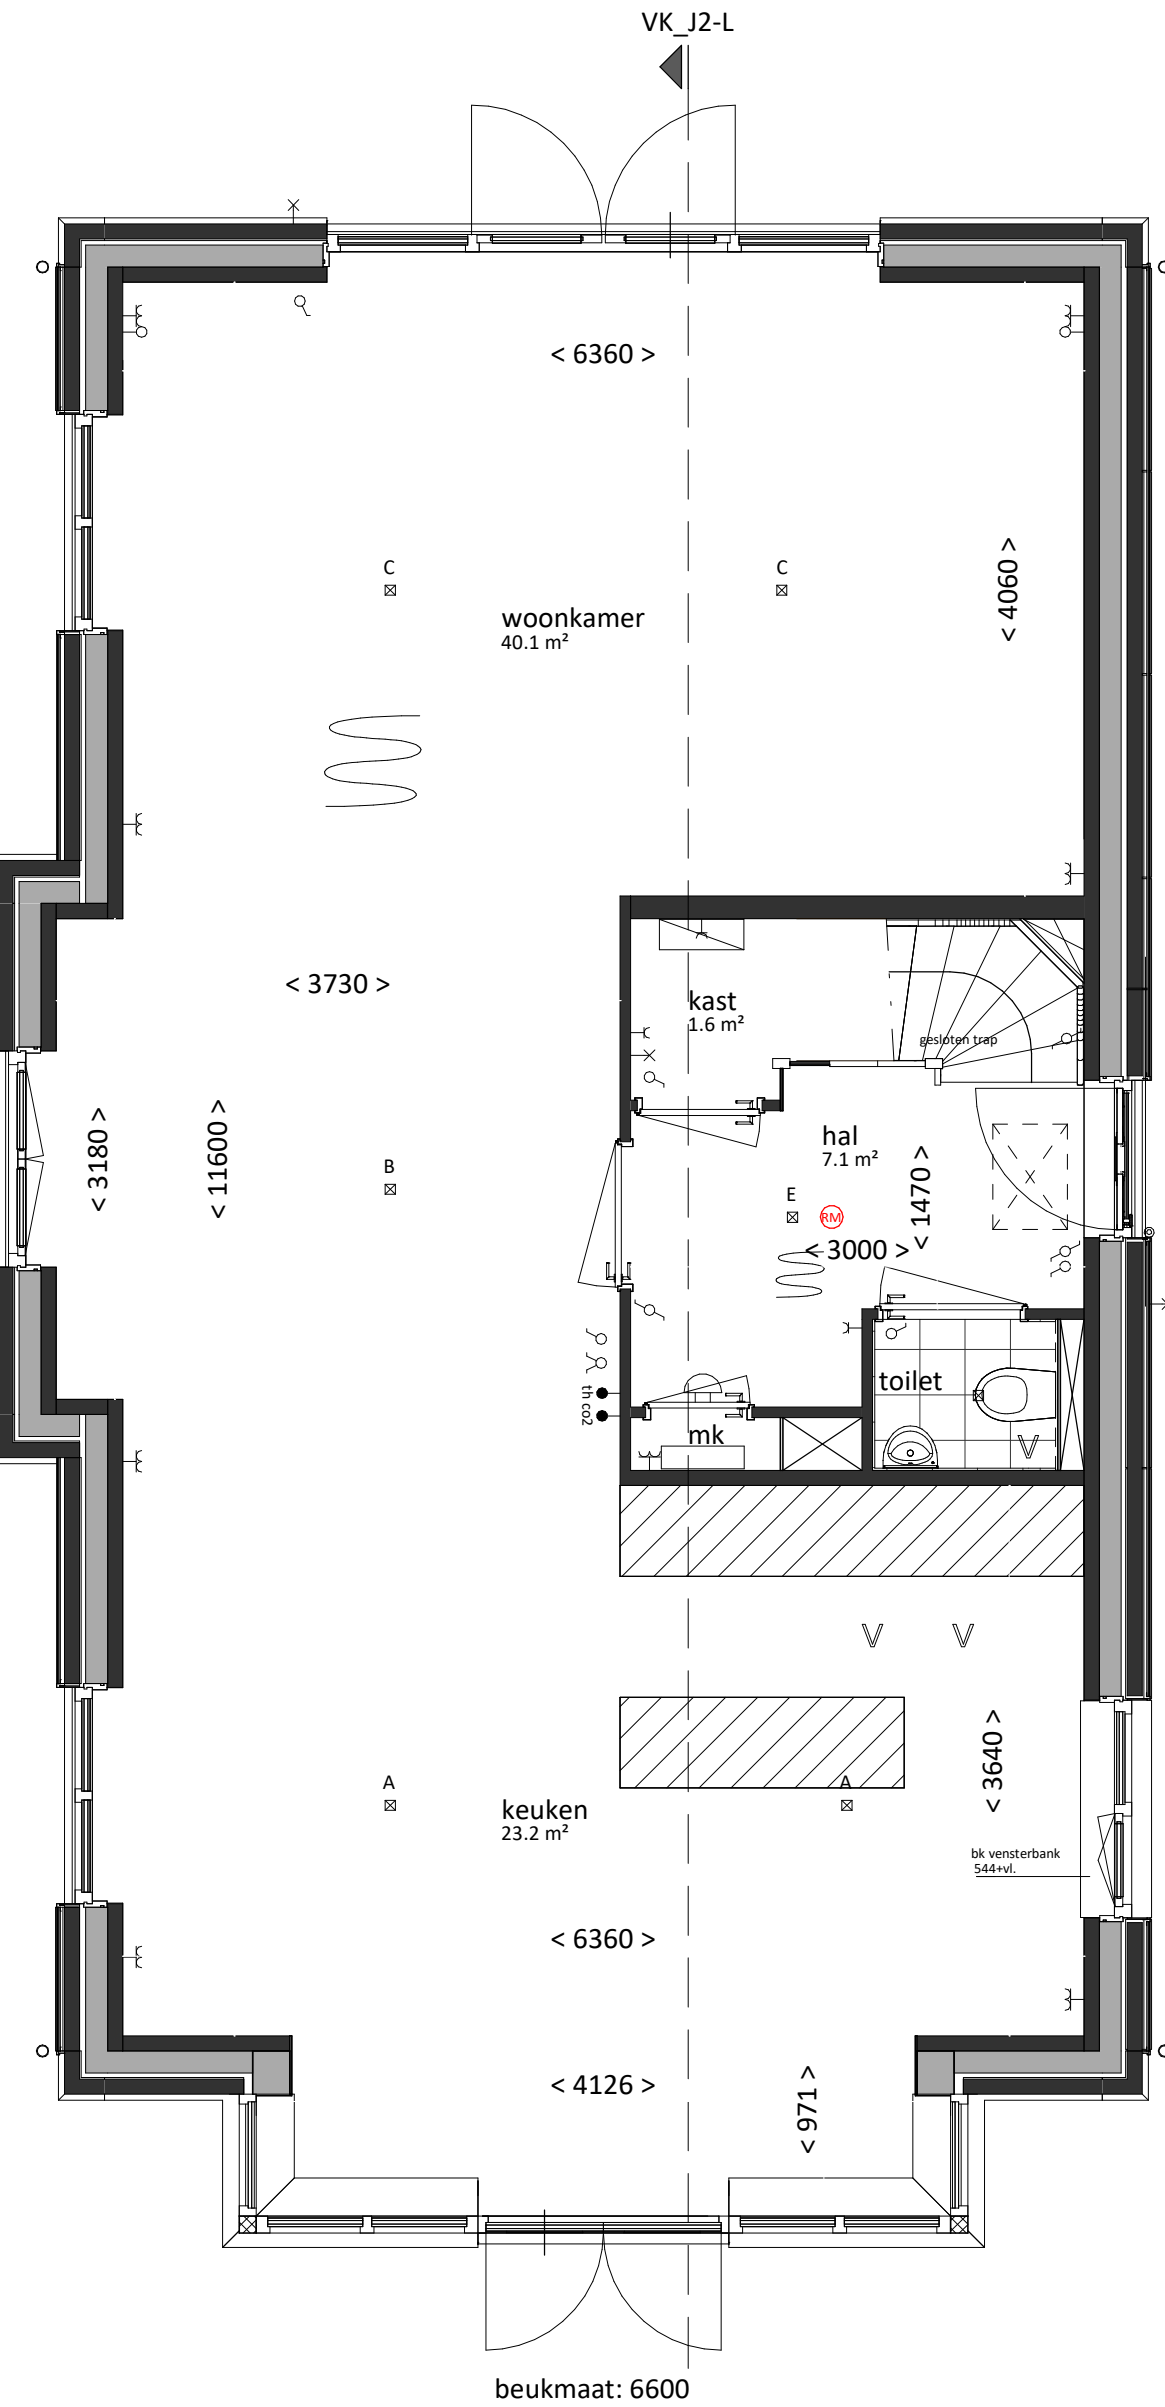


begane grond
bk. vloer = P = 0
schaal 1:50

0m 1m 2m 3m 4m 5m

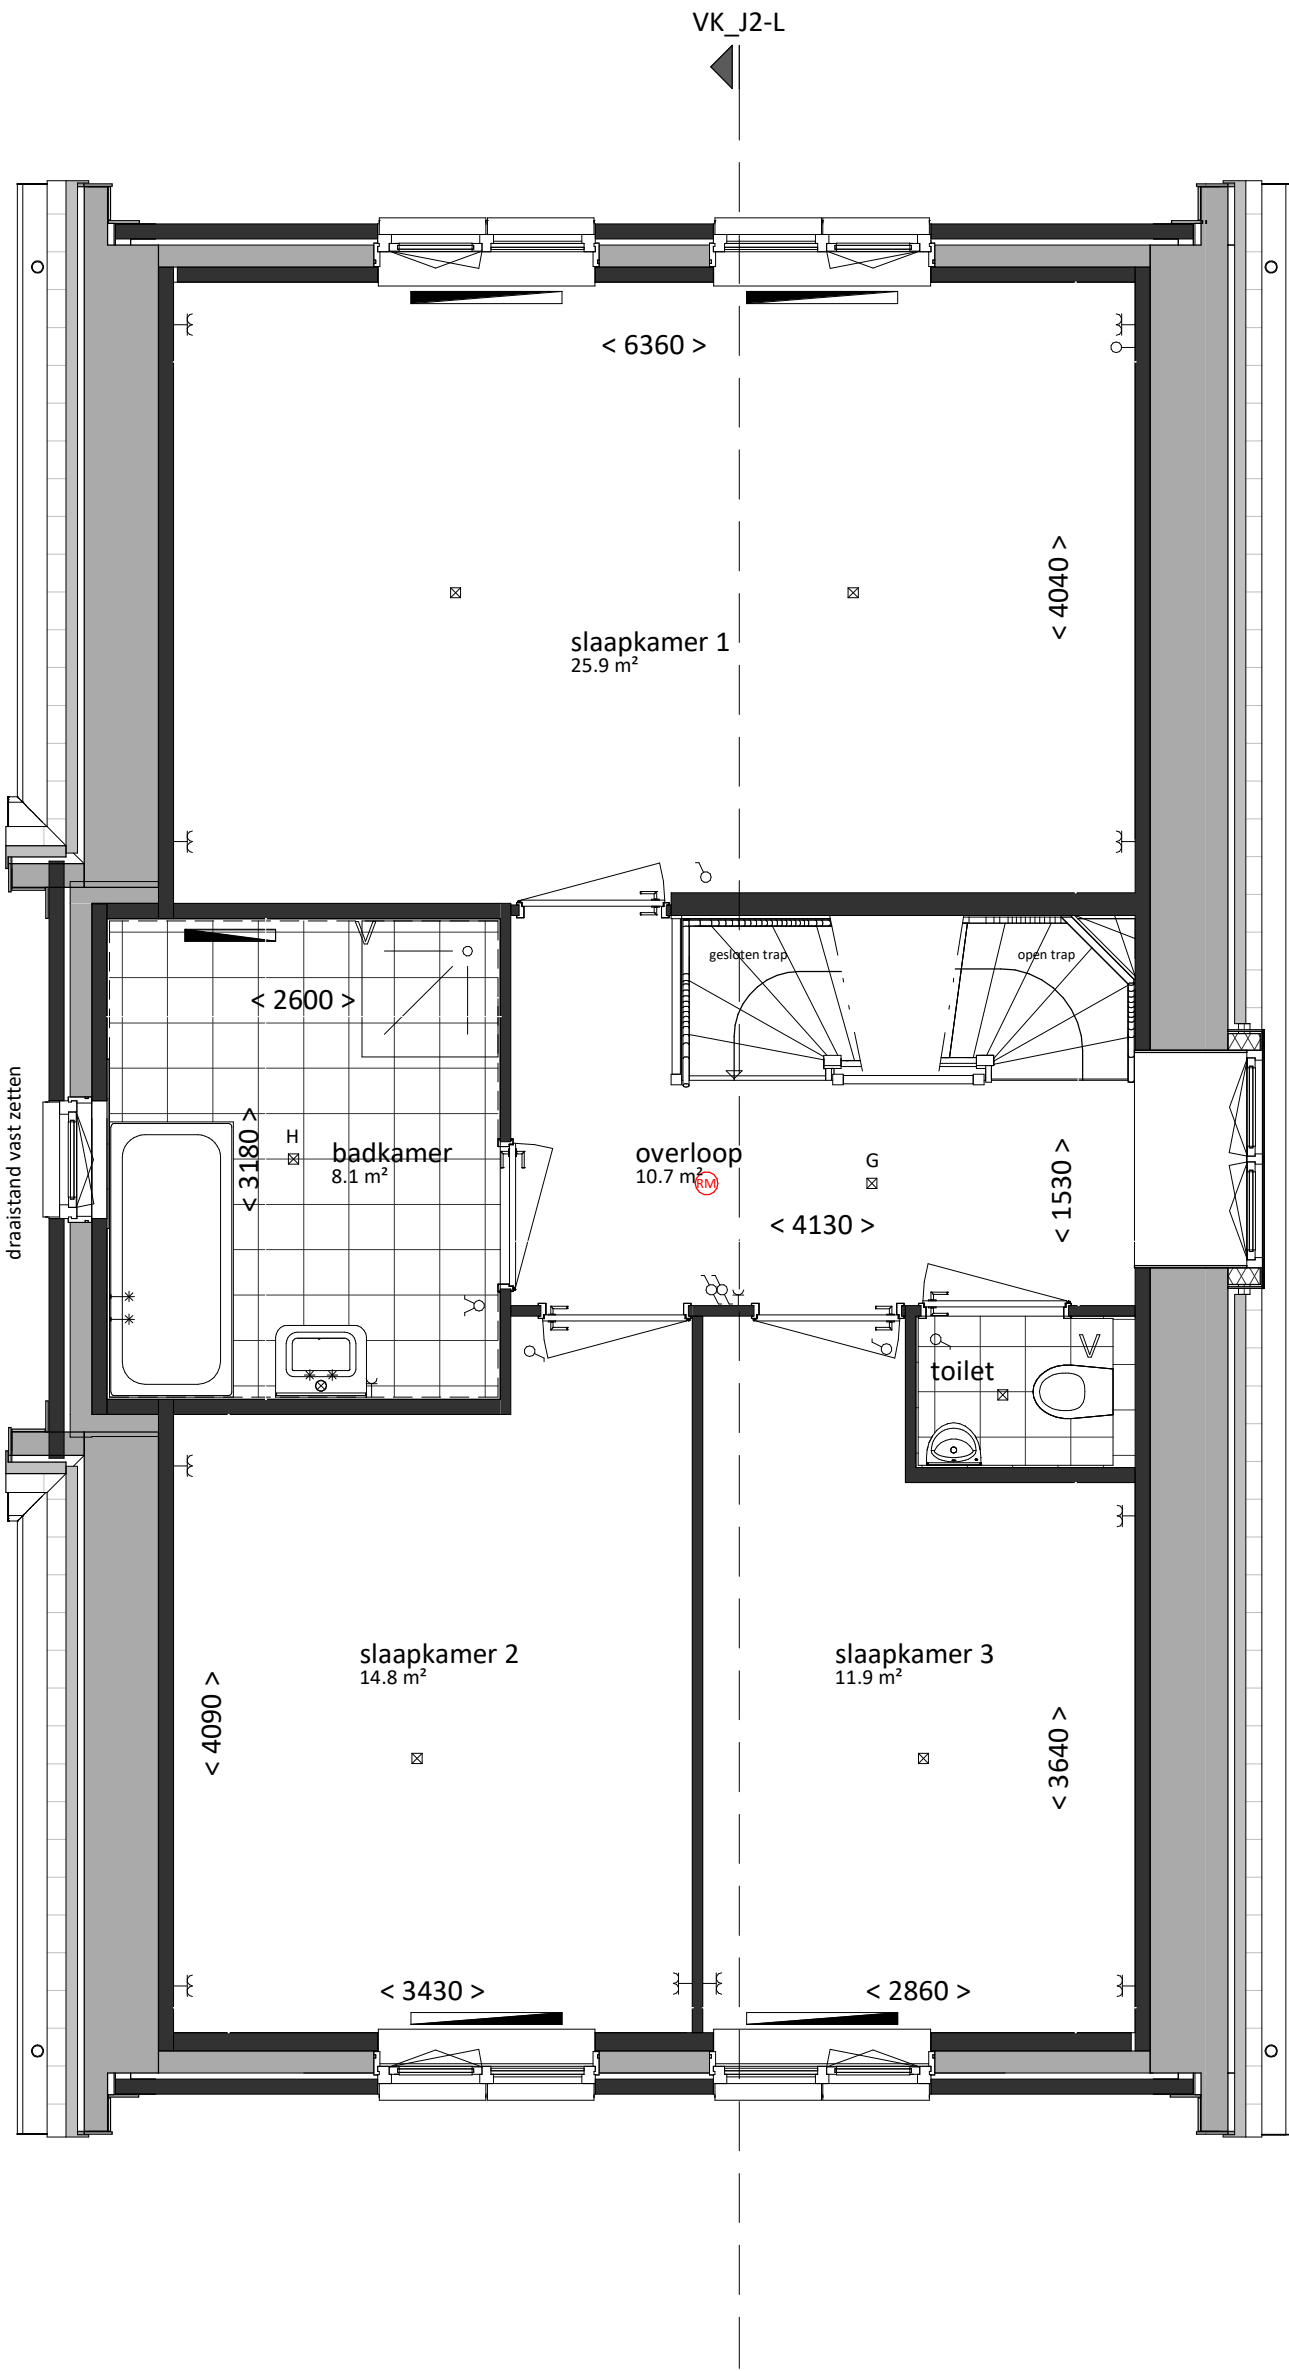

eerste verdieping
bk. vloer = 2960+
schaal 1:50

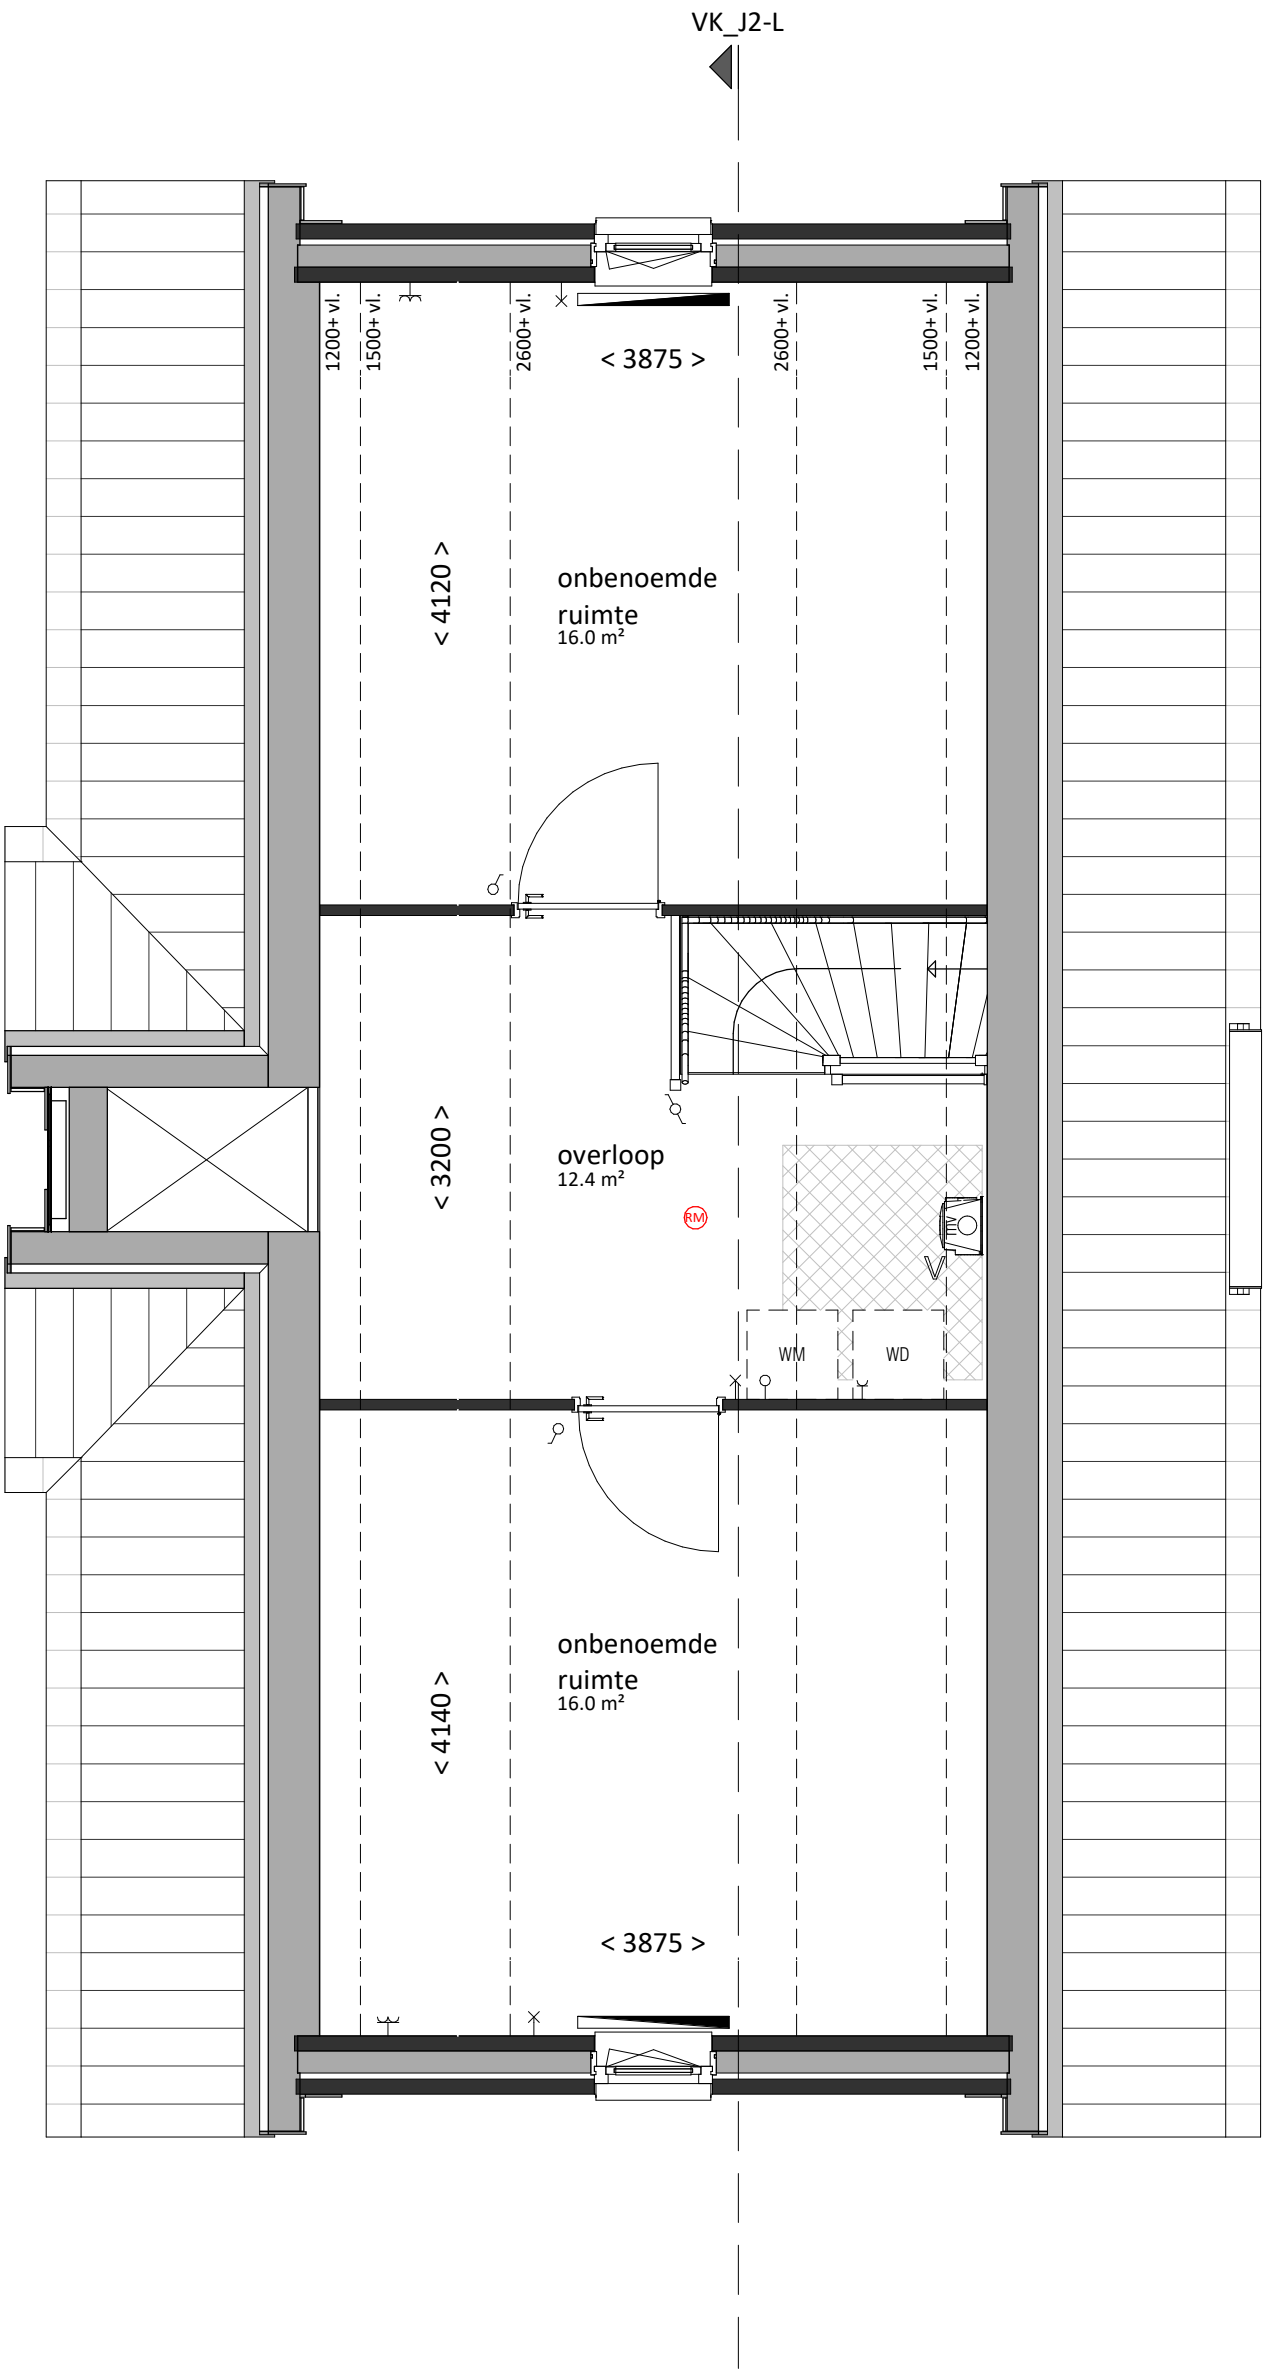

tweede verdieping
bk. vloer = 5920+
schaal 1:50

renvooi

algemeen

- alle maatvoering is aangegeven in millimeters (mm)
- kleuren zijn indicatief en kunnen afwijken van de werkelijkheid
- posties van installatiepunten zijn indicatief en kunnen afwijken van de werkelijkheid
- wijzigingen onder voorbehoud
- bij de tweede verdieping maatvoering aangegeven tot 1500+vl. lijn

bouwkundig

- hwa hemelwaterafvoer (exacte posities, zie geveltekeningen)
- GD geluidswerend binnendeurkozijn met binnendeur
- inspectieinspectie
- technische zone (plaatsing van installatie onderdelen kan nog wijzigen)

elektrotechnische installaties

- wandcontactdoos met randaarde, 1 voudig
- wandcontactdoos met randaarde, 2 voudig
- schakelaar, enkelpolig
- schakelaar, serie
- schakelaar, wissel
- schakelaar met wandcontactdoos combinatie
- plafondlichtpunt (excl. armatuur)
- wandlichtpunt (excl. armatuur), hoogte 1,8m
- aansluitpunten keuken conform 'nultekening'
- 2-fase aansluitpunt, tbv. elektrisch koken
- aansluitpunt, bedraad
- aansluitpunt, onbedraad
- aansluitpunt, onbedraad, televisie
- rookmelder
- belrukker
- schel / deurbel

verwarmingsinstallaties

- warmteunit t.b.v. aflevering stadsverwarming
- verdeler t.b.v. vloerverwarming (cvv)
- thermostaat
- radiator
- ruimte vloerverwarming

waterinstallaties en binnenriolering

- *K aansluiting koudwater
- *W aansluiting warmwater
- ⊙A afvoerpunt binnenriolering
- WM opstelplaats wasmachine (aansluiting koudwater / afvoerpunt binnenriolering)

ventilatie- en luchtbehandelingsinstallatie

- V ventilatie toevoer voorziening (rooster in gevel)
- V ventilatie afvoer voorziening (rozet in plafond / wand)
- mech. ventilatie motorunit
- CO2 sensor / aansluiting mechanische ventilatie motorunit

Woning, type J2-L

bruto vloeroppervlak	bruto inhoud	gebruiksoppervlak
273 m²	770 m³	197 m²
		bouwnummers fase 2
		118

 VAN MIERLO BOUW & ONTWIKKELING		Van Mierlo Bouwprojecten BV		Aartsdijkweg 1, 2676 LE Maasdiijk	
 LIERKWARTIER		REALISATIE		info@vmierlo.nl www.vmmierlo.nl	
		project		getekend	
		LierKwartier		FORM	
		De Lier		schaal 1:50 / 1:100	
		onderdeel		formaat A1+	
		Type J2-L		projectnummer	
		P19255			
		bladnummer			
		VK-151			
tum 29-05-2020					