

renvooi

algemeen

- alle maatvoering is aangegeven in millimeters (mm)
- kleuren zijn indicatief en kunnen afwijken van de werkelijkheid
- posities van installatiepunten zijn indicatief en kunnen afwijken van de werkelijkheid
- wijzigingen onder voorbehoud
- bij de tweede verdieping maatvoering aangegeven tot 1500+vl. lijn

bouwkundig

hwa	hemelwaterafvoer (exacte posities, zie geveltekeningen)
GD	geluidswerend binnendeurkozijn met binnendeur
	inspectieluik
	technische zone (plaatsing van installatie onderdelen kan nog wijzigen)

elektrotechnische installaties

	wandcontactdoos met randaarde, 1 voudig		2-fase aansluitpunt, tbv. elektrisch koken
	wandcontactdoos met randaarde, 2 voudig		aansluitpunt, bedraad
	schakelaar, enkelpolig		rookmelder
	schakelaar, serie		beldrukker
	schakelaar, wissel		schel / deurbel
	schakelaar met wandcontactdoos combinatie		werkschakelaar
	plafondlichtpunt (excl. armatuur)		
	wandlichtpunt (excl. armatuur), hoogte 1,8m		

Aansluitpunten keuken conform 'nultekening'

verwarmingsinstallaties


	warmteunit t.b.v. aflevering stadsverwarming		expansievat
	verdelersymbol t.b.v. vloerverwarming (cvv)		
	thermostaat		
	radiator		
	ruimte vloerverwarming		

waterinstallaties en binnenriolering

*K	aansluiting koudwater
*W	aansluiting warmwater
⊗A	afvoerpunt binnenriolering
WM	opstelplaats wasmachine (aansluiting koudwater / afvoerpunt binnenriolering)
WD	opstelplaats wasdroger (afvoerpunt binnenriolering)

ventilatie- en luchtbehandelingsinstallatie

V	ventilatie toevoer voorziening (rooster in gevel)
V	ventilatie afvoer voorziening (rozet in plafond / wand)
	mechanische ventilatie motorunit
	CO2 sensor / aansluiting mechanische ventilatie motorunit

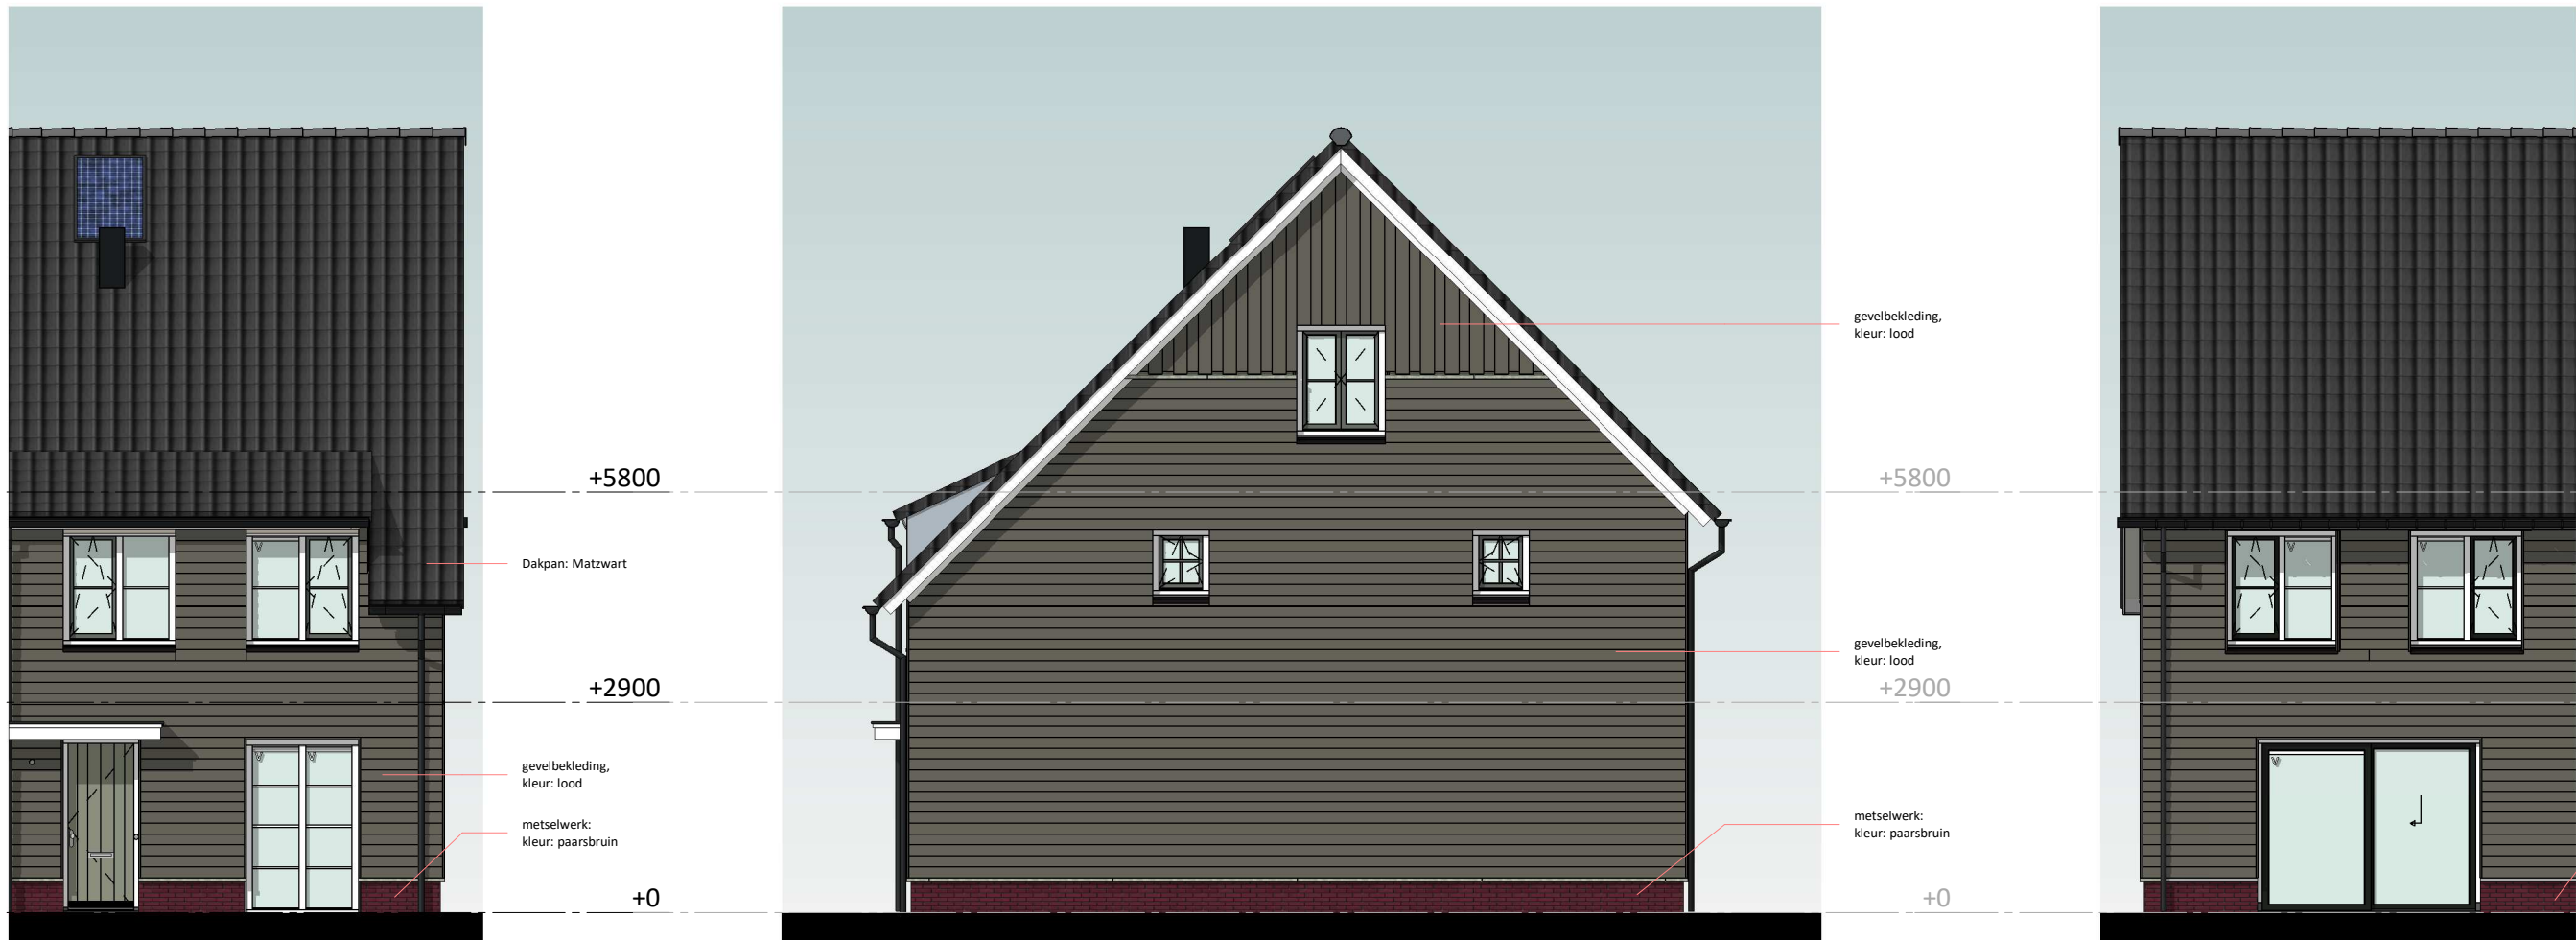



voorgevel
schaal 1:100

0m 1m 2m 3m 4m 5m

rechtergevel
schaal 1:100

achtergevel
schaal 1:100

doorsnede
schaal 1:100

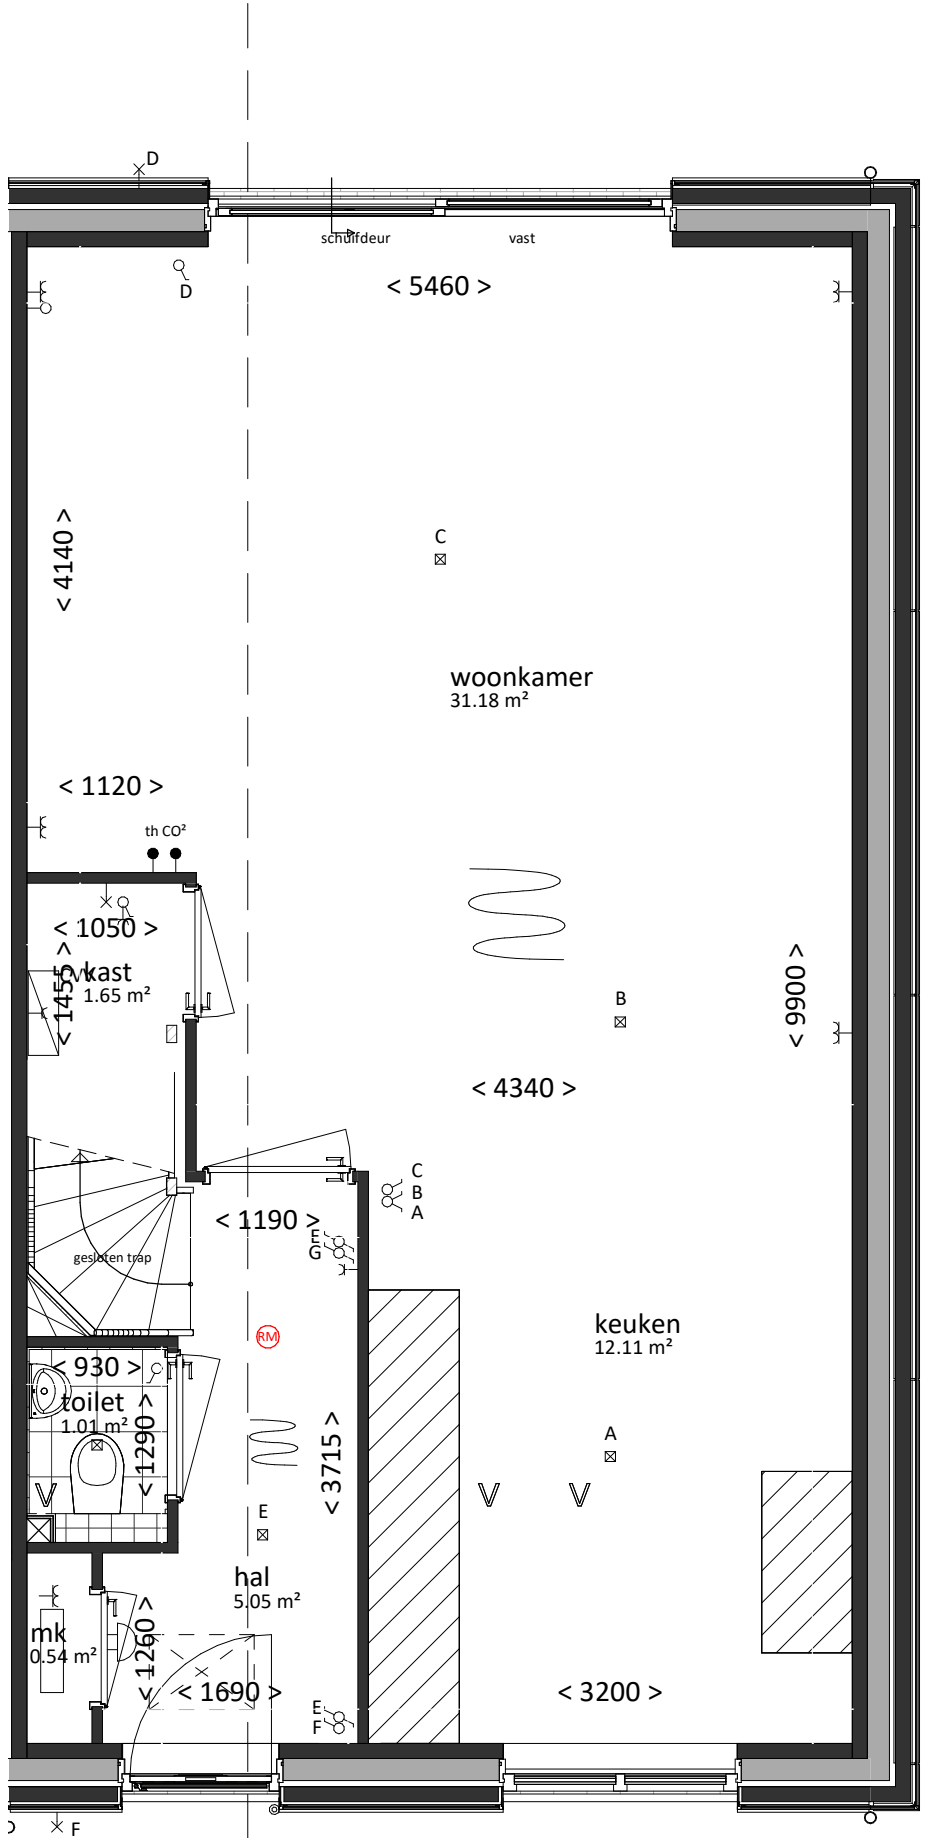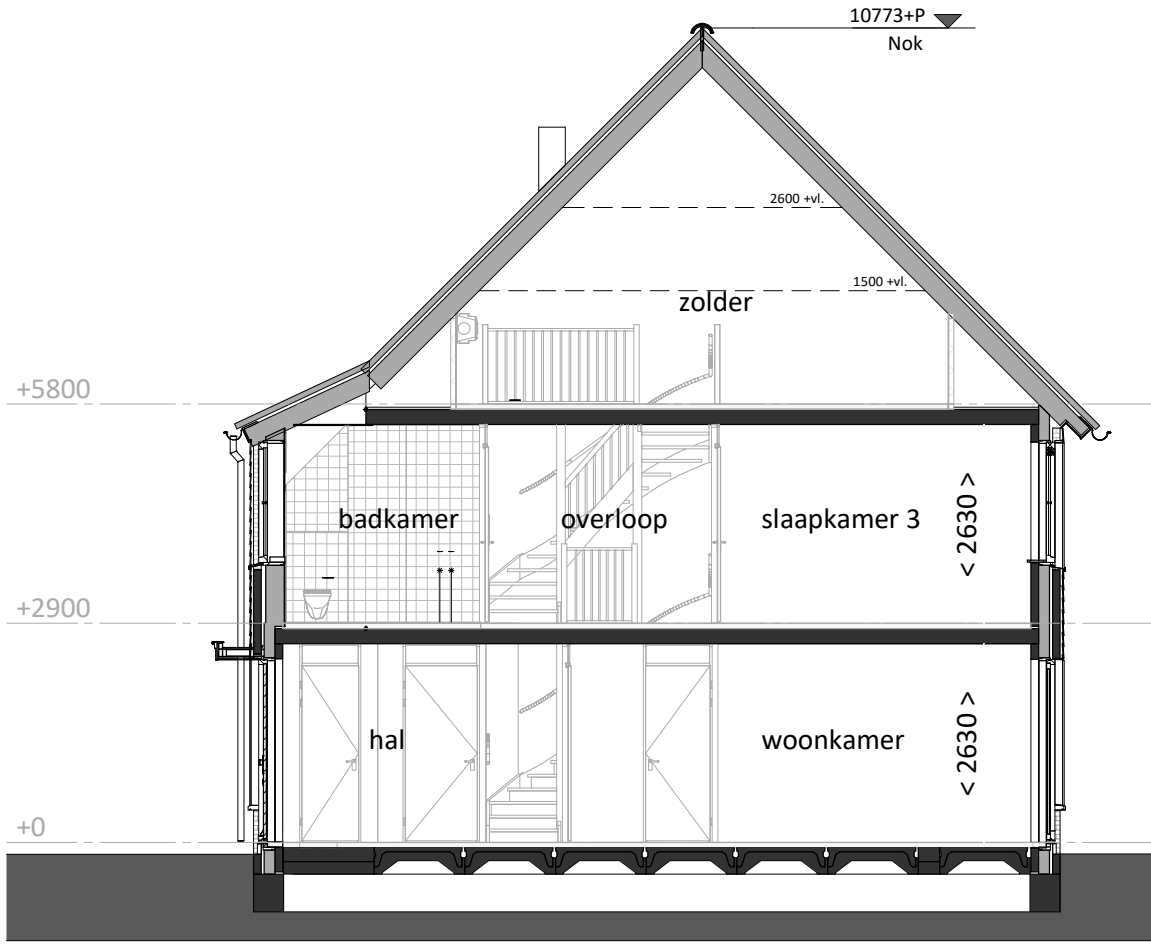


VK type C6-L

Beukmaat 5700


begane grond
bk. vloer = P = 0
schaal 1:50

0m 1m 2m 3m 4m 5m

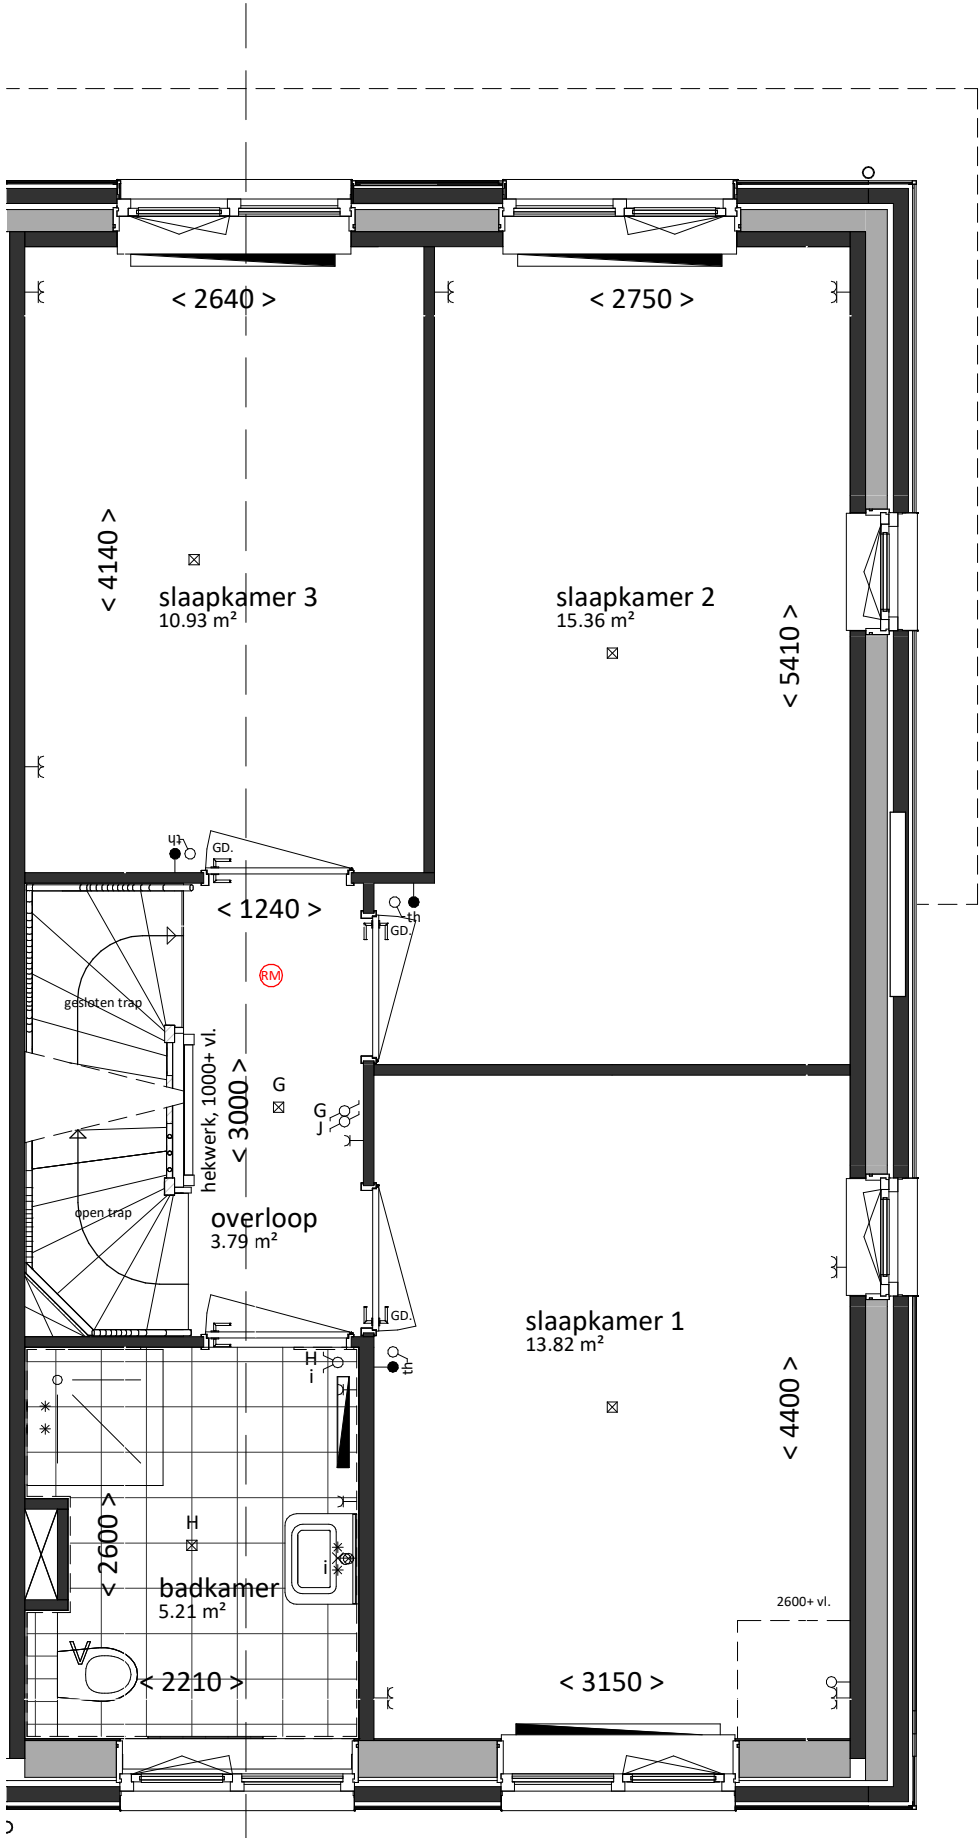

VK type C6-L

eerste verdieping
bk. vloer = 2900+
schaal 1:50

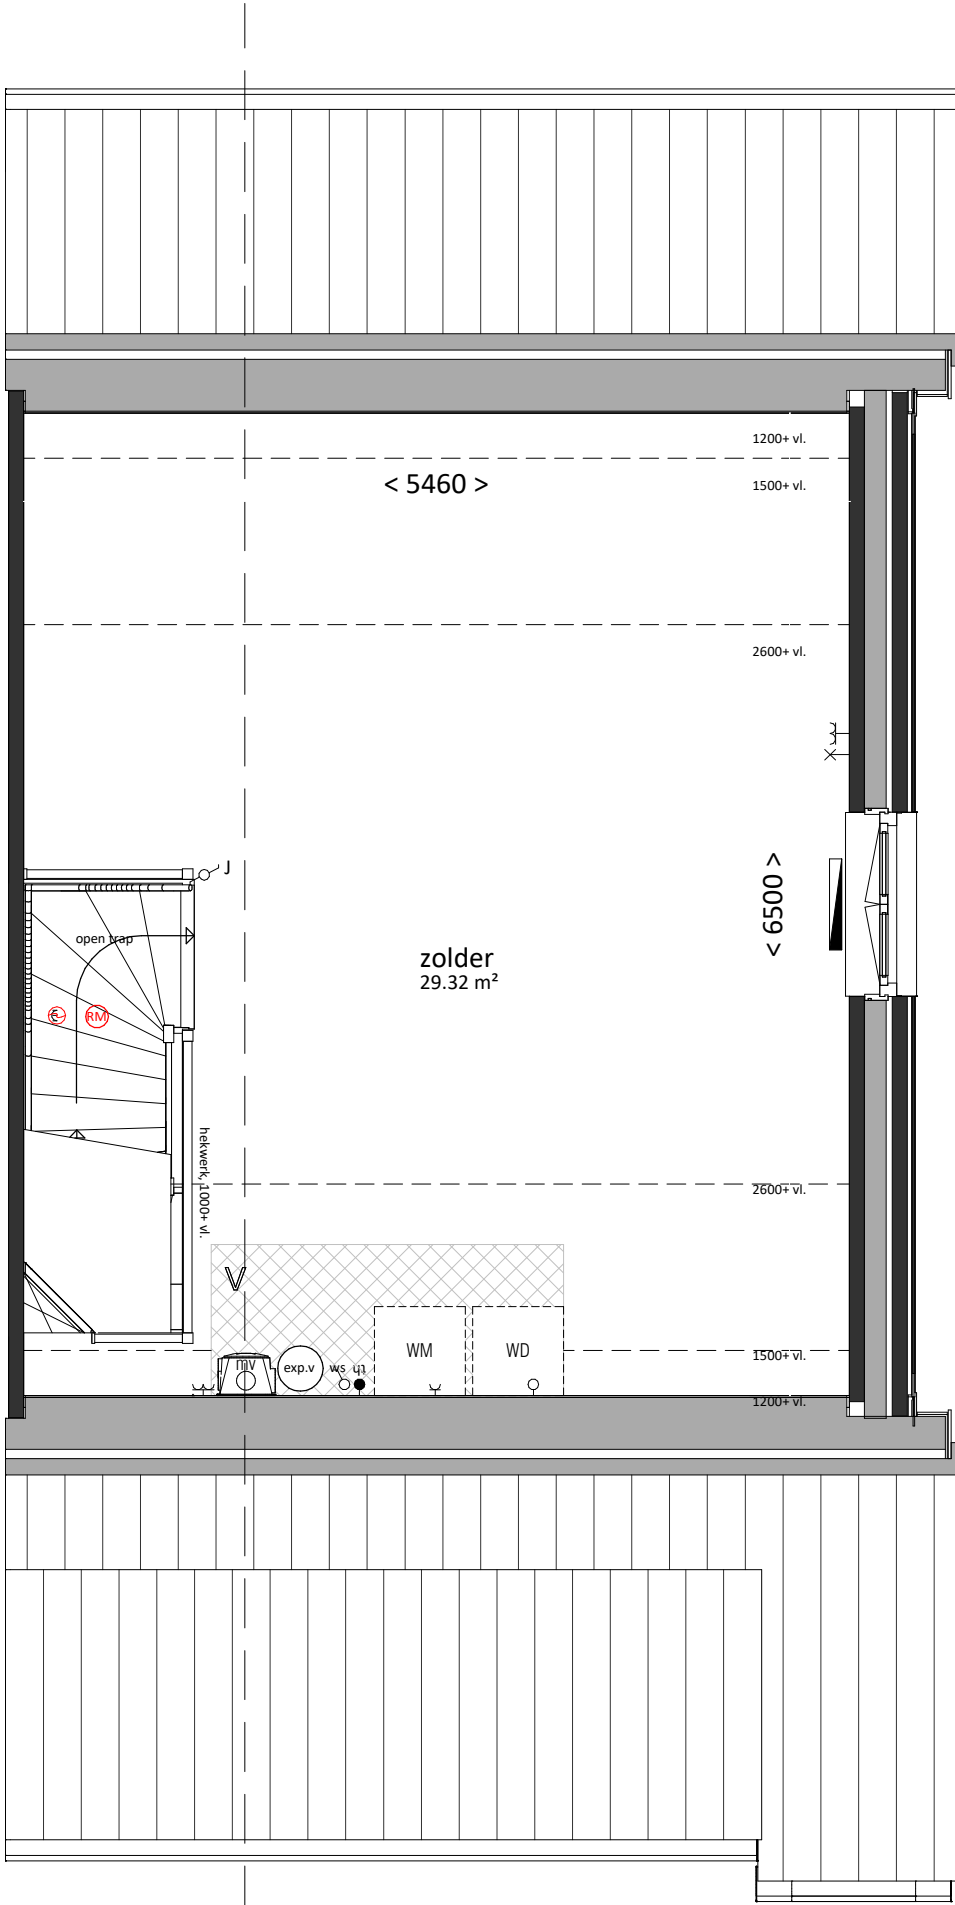

VK type C6-L

tweede verdieping
bk. vloer = 5800+
schaal 1:50

Woning, type C6-L

bruto inhoud	gebruiksoppervlak
548 m³	140 m²
bouwnummers	
426	

VAN|MIERLO
BOUW & ONTWIKKELING

Van Mierlo Bouwprojecten BV

REALISATIE

Aartsdijkweg 1, 2676 LE Maasdijk

info@vmierlo.nl

www.vmierlo.nl

LK
LIERKWARTIER

project
Lierkwartier Aan de Lanen
De Lier

projectnummer
Type C6-L
bwnr.426

getekend
1:50/1:100
FORM
A1

projectnummer
P20295
bladnummer
VK-180

datum 02-07-2021