

# renvooi

## algemeen

- alle maatvoering is aangegeven in millimeters (mm)
- kleuren zijn indicatief en kunnen afwijken van de werkelijkheid
- posities van installatiepunten zijn indicatief en kunnen afwijken van de werkelijkheid
- wijzigingen onder voorbehoud
- bij de tweede verdieping maatvoering aangegeven tot 1500+vl. lijn

## bouwkundig

hwa	hemelwaterafvoer (exacte posities, zie geveltekeningen)
GD	geluidswerend binnendeurzij met binnendeur
	inspectiekluis
	technische zone (plaatsing van installatie onderdelen kan nog wijzigen)

## elektrotechnische installaties

	wandcontactdoos met randaarde, 1 voudig		2-fase aansluitpunt, tbv. elektrisch koken
	wandcontactdoos met randaarde, 2 voudig		aansluitpunt, bedraad
	schakelaar, enkelpolig		aansluitpunt, onbedraad
	schakelaar, serie		aansluitpunt, onbedraad, telefonie
	schakelaar, wissel		aansluitpunt, onbedraad, televisie
	schakelaar met wandcontactdoos combinatie		rookmelder
	plafondlichtpunt (excl. armatuur)		beldrukker
	wandlichtpunt (excl. armatuur), hoogte 1,8m		schel / deurbel
	aansluitpunten keuken conform 'nultekening'		

## verwarmingsinstallaties

	warmteunit t.b.v. aflevering stadsverwarming
	verdelersymbol t.b.v. vloerverwarming (cvv)
	thermostaat
	radiator
	ruimte vloerverwarming

## waterinstallaties en binnenriolering

*K	aansluiting koudwater
*W	aansluiting warmwater
⊗A	afvoerpunt binnenriolering
WM	opstelplaats wasmachine (aansluiting koudwater / afvoerpunt binnenriolering)

## ventilatie- en luchtbehandelingsinstallatie


	ventilatie toevoer voorziening (rooster in gevel)
	ventilatie afvoer voorziening (rozet in plafond / wand)
	mechanische ventilatie motorunit
	CO2 sensor / aansluiting mechanische ventilatie motorunit




voorgevel  
schaal 1:100




achtergevel  
schaal 1:100

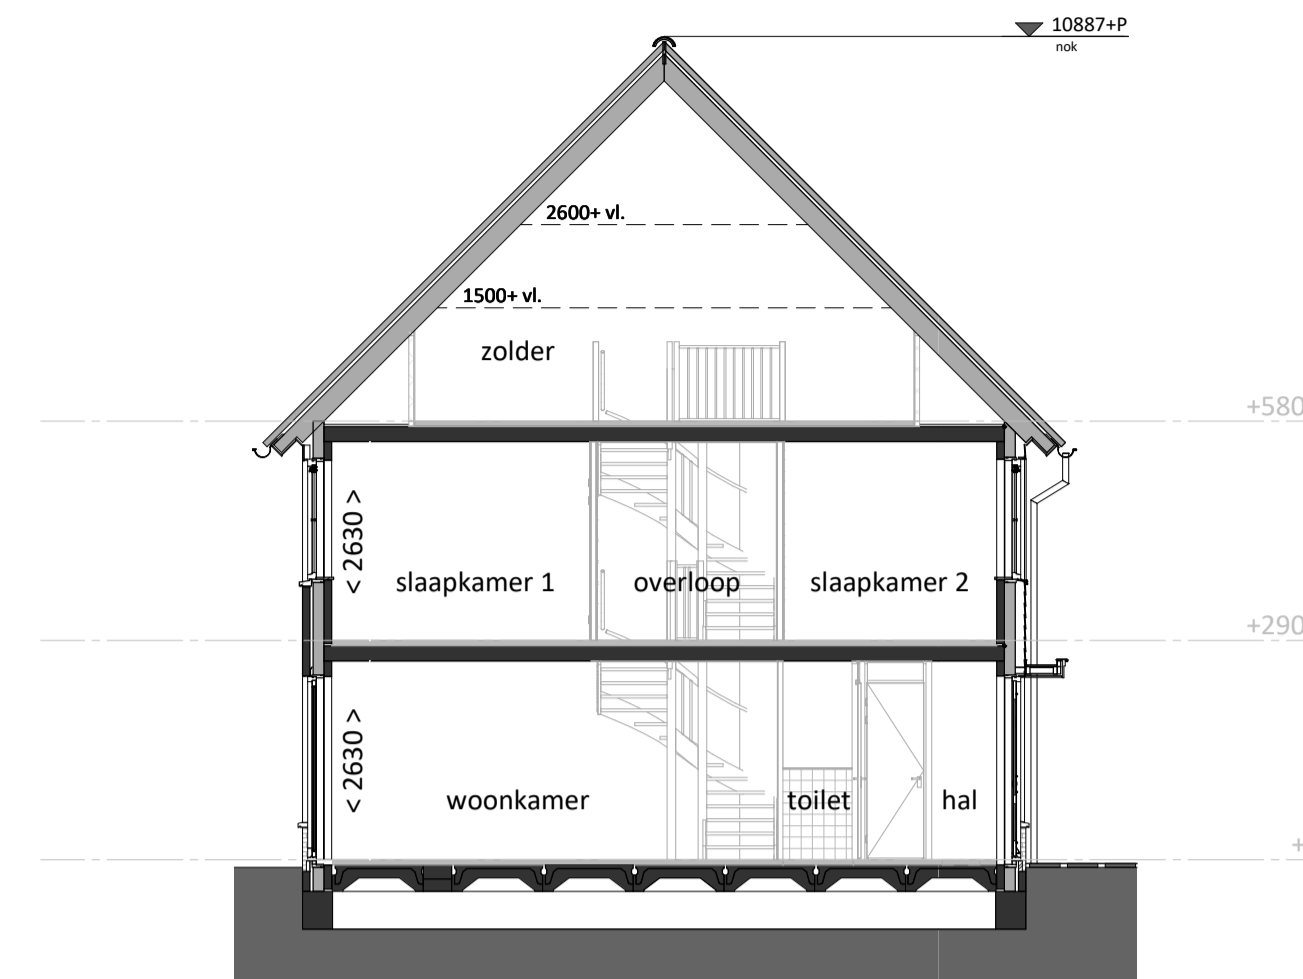


doorsnede  
schaal 1:100

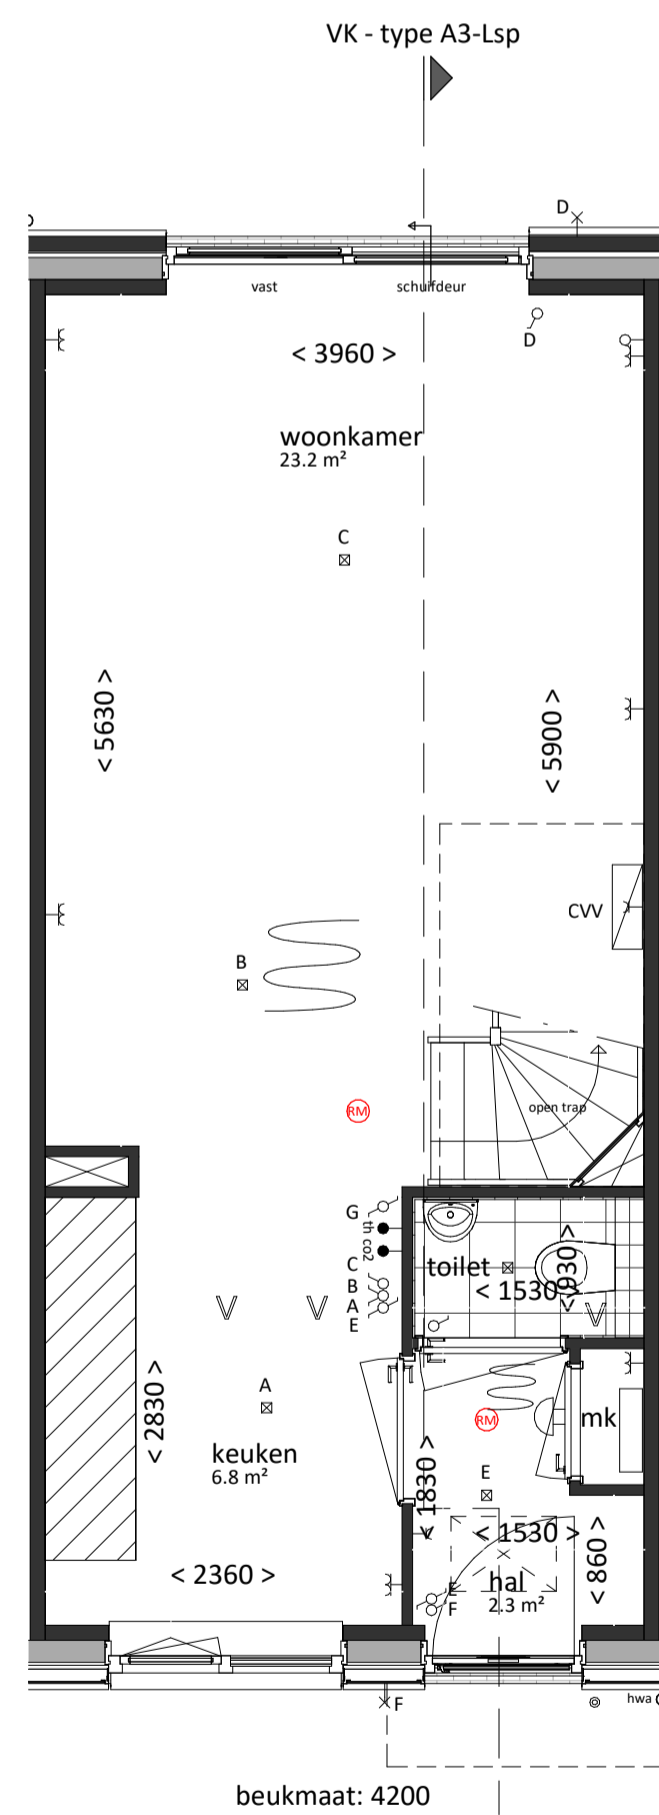

begane grond  
bk. vloer = P = 0  
schaal 1:50

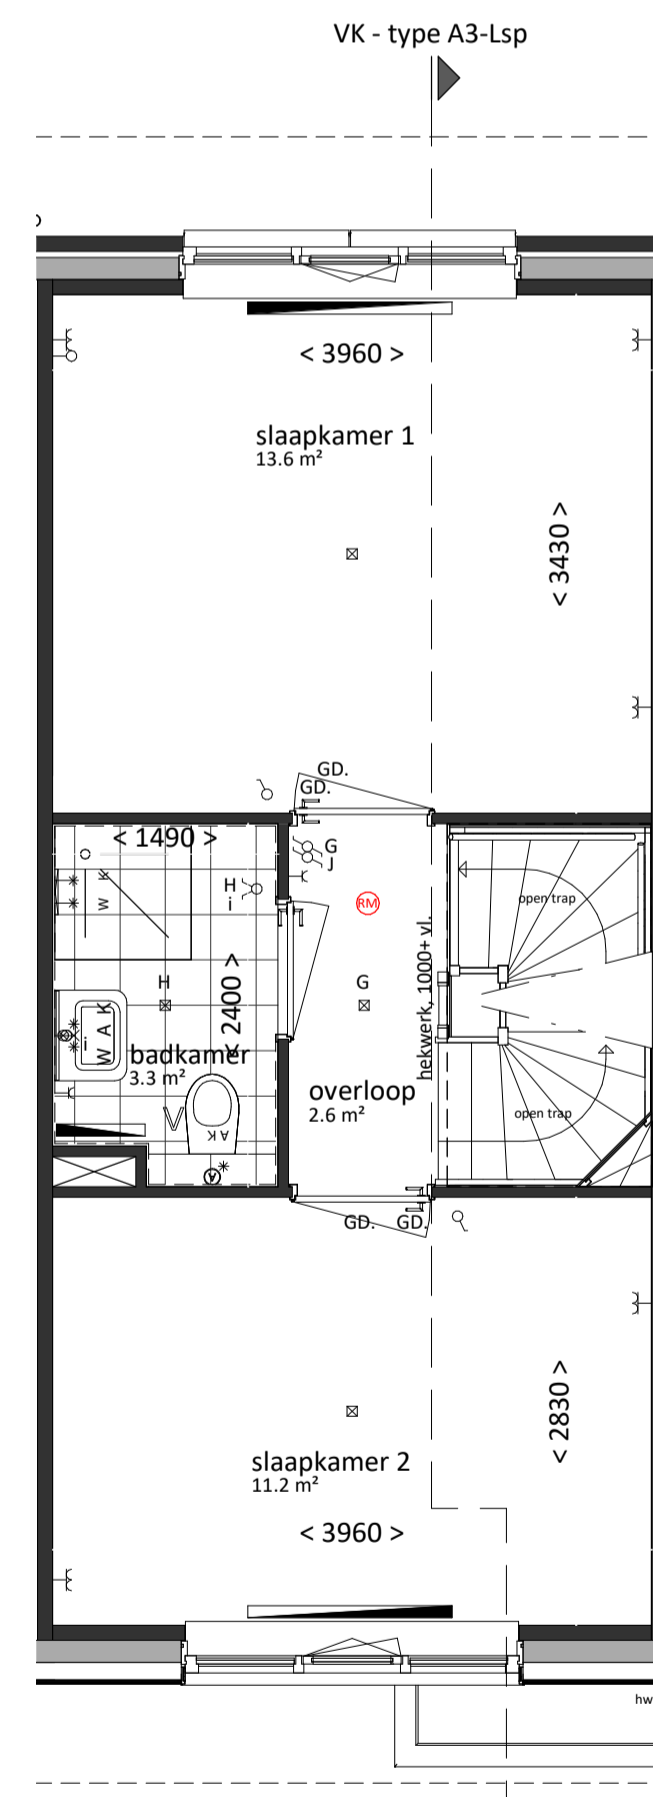

eerste verdieping  
bk. vloer = 2900+  
schaal 1:50

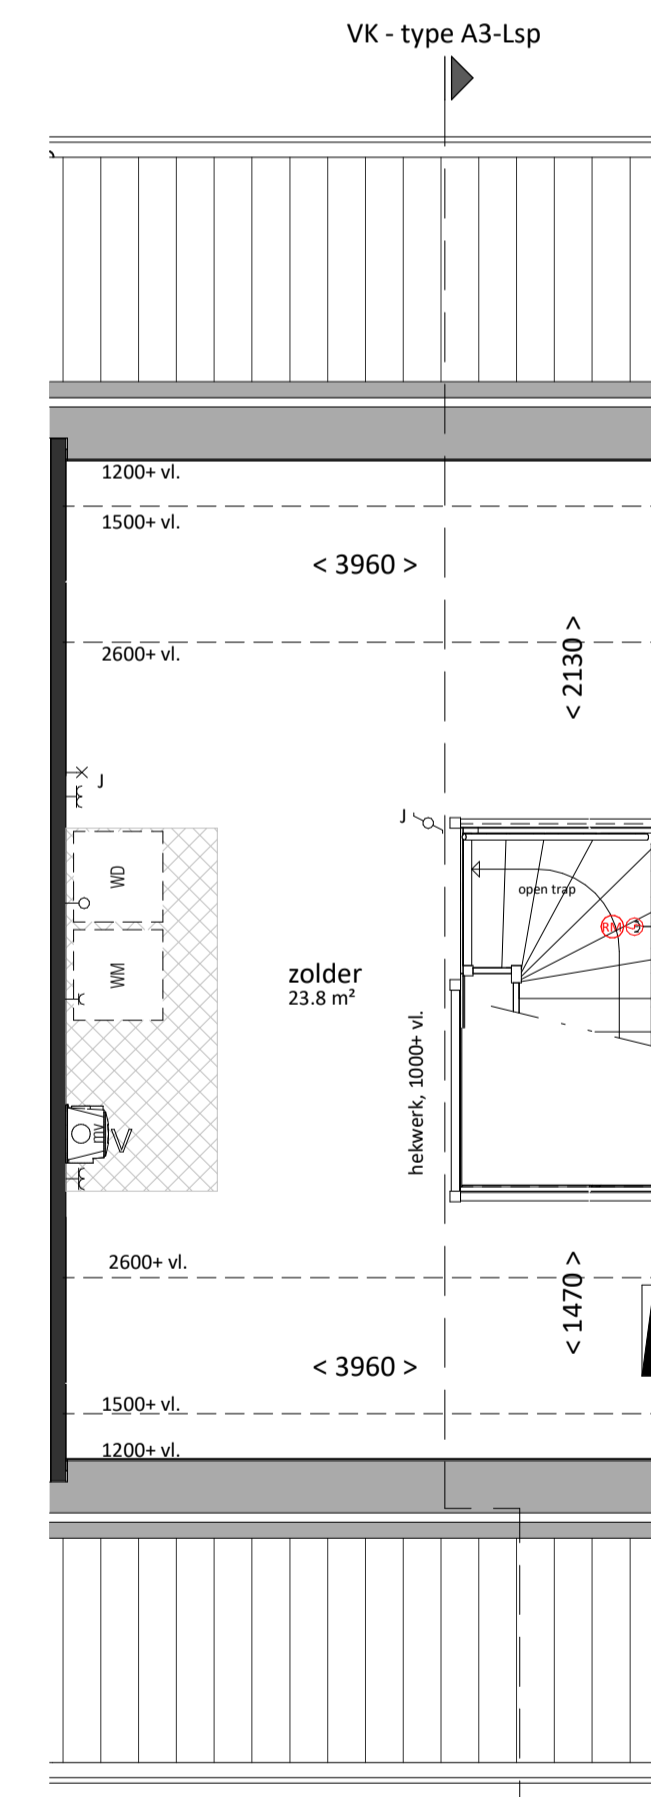

tweede verdieping  
bk. vloer = 5800+  
schaal 1:50



## Woning, type A3sp-L

bruto vloeroppervlak	bruto inhoud	gebruiksoppervlak
121 m²	349 m³	93 m²
bouwnummers		fase 2
		114 en 116

	Van Mierlo Bouwprojecten BV REALISATIE	Aartsdijkweg 1, 2676 LE Maasdijk info@vmierlo.nl www.vmierlo.nl
	project Lierkwartier De Lier onderdeel Type A3sp-L	getekend <b>FORM</b> schaal 1:50 / 1:100 formaat A1
datum 29-05-2020		