

algemeen

- alle maatvoering is aangegeven in milimeters (mm)
- kleuren zijn indicatief en kunnen afwijken van de werkelijkheid
- posities van installatiepunten zijn indicatief en kunnen afwijken van de werkelijkheid
- wijzigingen onder voorbehoud
- bij de tweede verdieping maatvoering aangegeven tot 1500+vl. lijn

bouwkundig

hwa	hemelwaterafvoer (exacte posities, zie geveltekeningen)
GD	geluidswerend binnendeurkozijn met binnendeur
	inspectieluik
	technische zone (plaatsing van installatie onderdelen kan nog wijzigen)

elektrotechnische installaties

	wandcontactdoos met randaarde, 1 voudig		2-fase aansluitpunt, tbv. elektrisch koken
	wandcontactdoos met randaarde, 2 voudig		aansluitpunt, bedraad
	schakelaar, enkelpolig		aansluitpunt, onbedraad
	schakelaar, serie		rookmelder
	schakelaar, wissel		beldrukker
	schakelaar met wandcontactdoos combinatie		schel / deurbel
	plafondlichtpunt (excl. armatuur)		werkschakelaar
	wandlichtpunt (excl. armatuur), hoogte 2,1m		

Aansluitpunten keuken conform 'nultekening'

verwarmingsinstallaties

	warmteunit t.b.v. aflevering stadsverwarming		expansievat
	verdelersymbol t.b.v. vloerverwarming (cvv)		
	thermostaat		
	radiator		
	ruimte vloerverwarming		

waterinstallaties en binnenriolering

*K	aansluiting koudwater
*W	aansluiting warmwater
⊗A	afvoerpunt binnenriolering
WM	opstelplaats wasmachine (aansluiting koudwater / afvoerpunt binnenriolering)
WD	opstelplaats wasdroger (afvoerpunt binnenriolering)

ventilatie- en luchtbehandelingsinstallatie


	ventilatie toevoer voorziening (rooster in gevel)
	ventilatie afvoer voorziening (rozet in plafond / wand)
	mechanische ventilatie motorunit
	CO2 sensor / aansluiting mechanische ventilatie motorunit




voorgevel
schaal 1:100



achtergevel
schaal 1:100

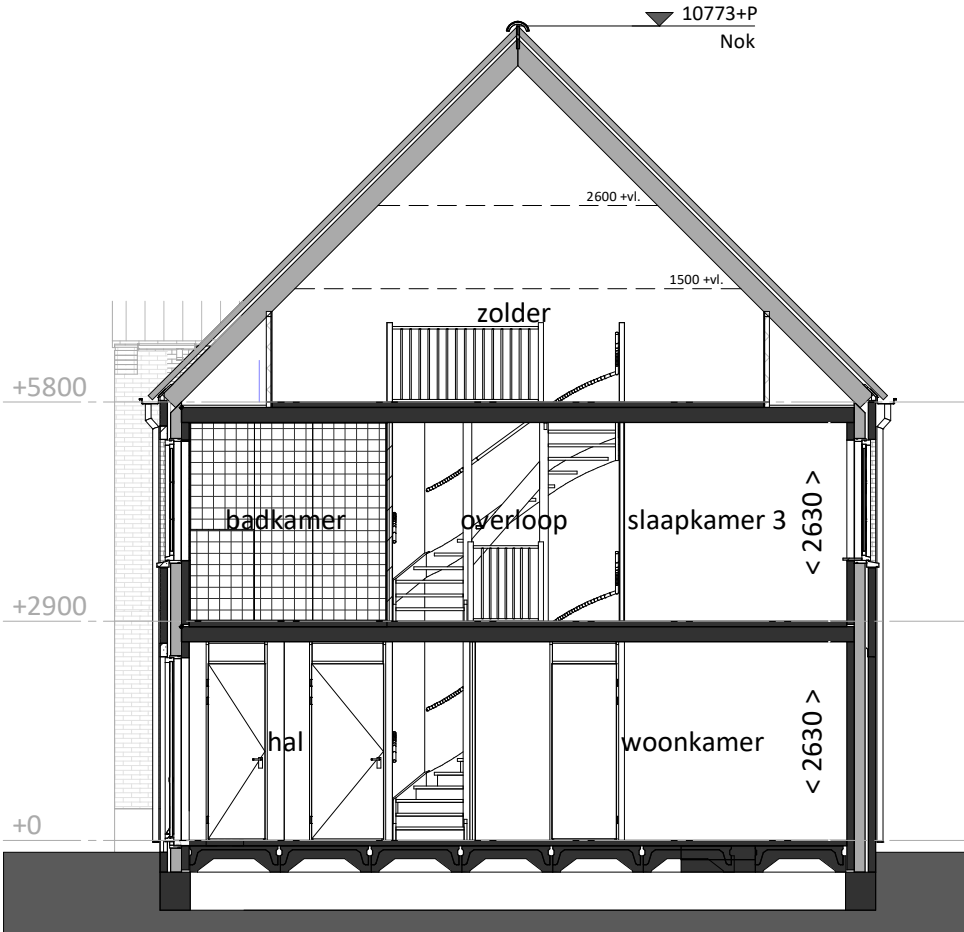


doorsnede
schaal 1:100

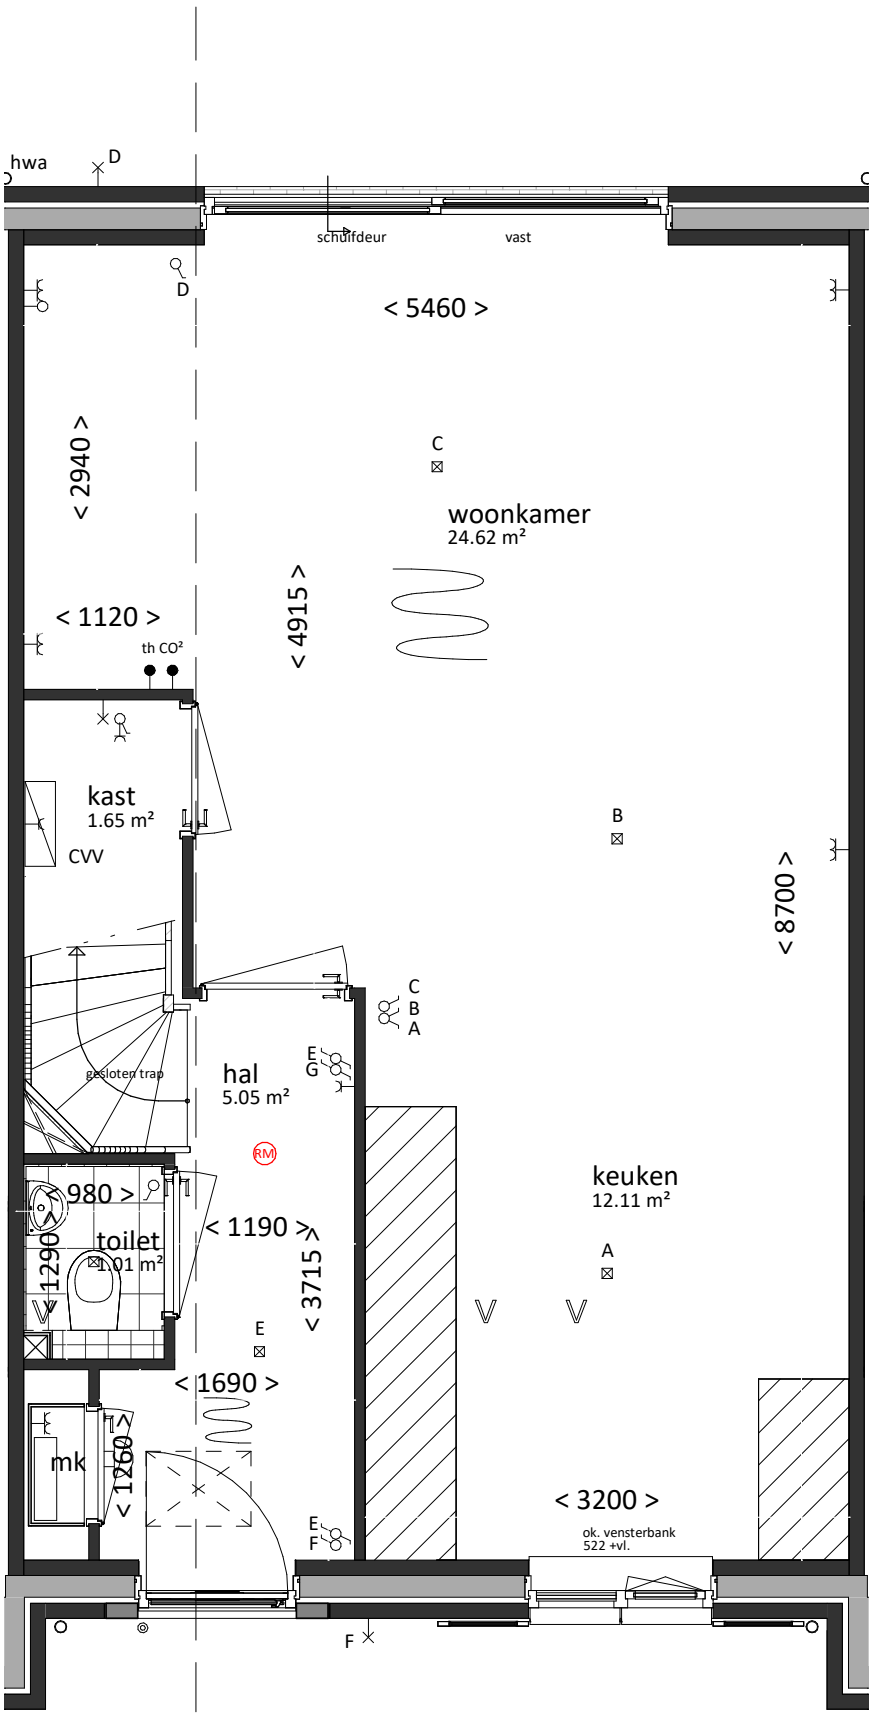

Beukmaat 5700


VK - type C1-K

begane grond
bk. vloer = P = 0
schaal 1:50

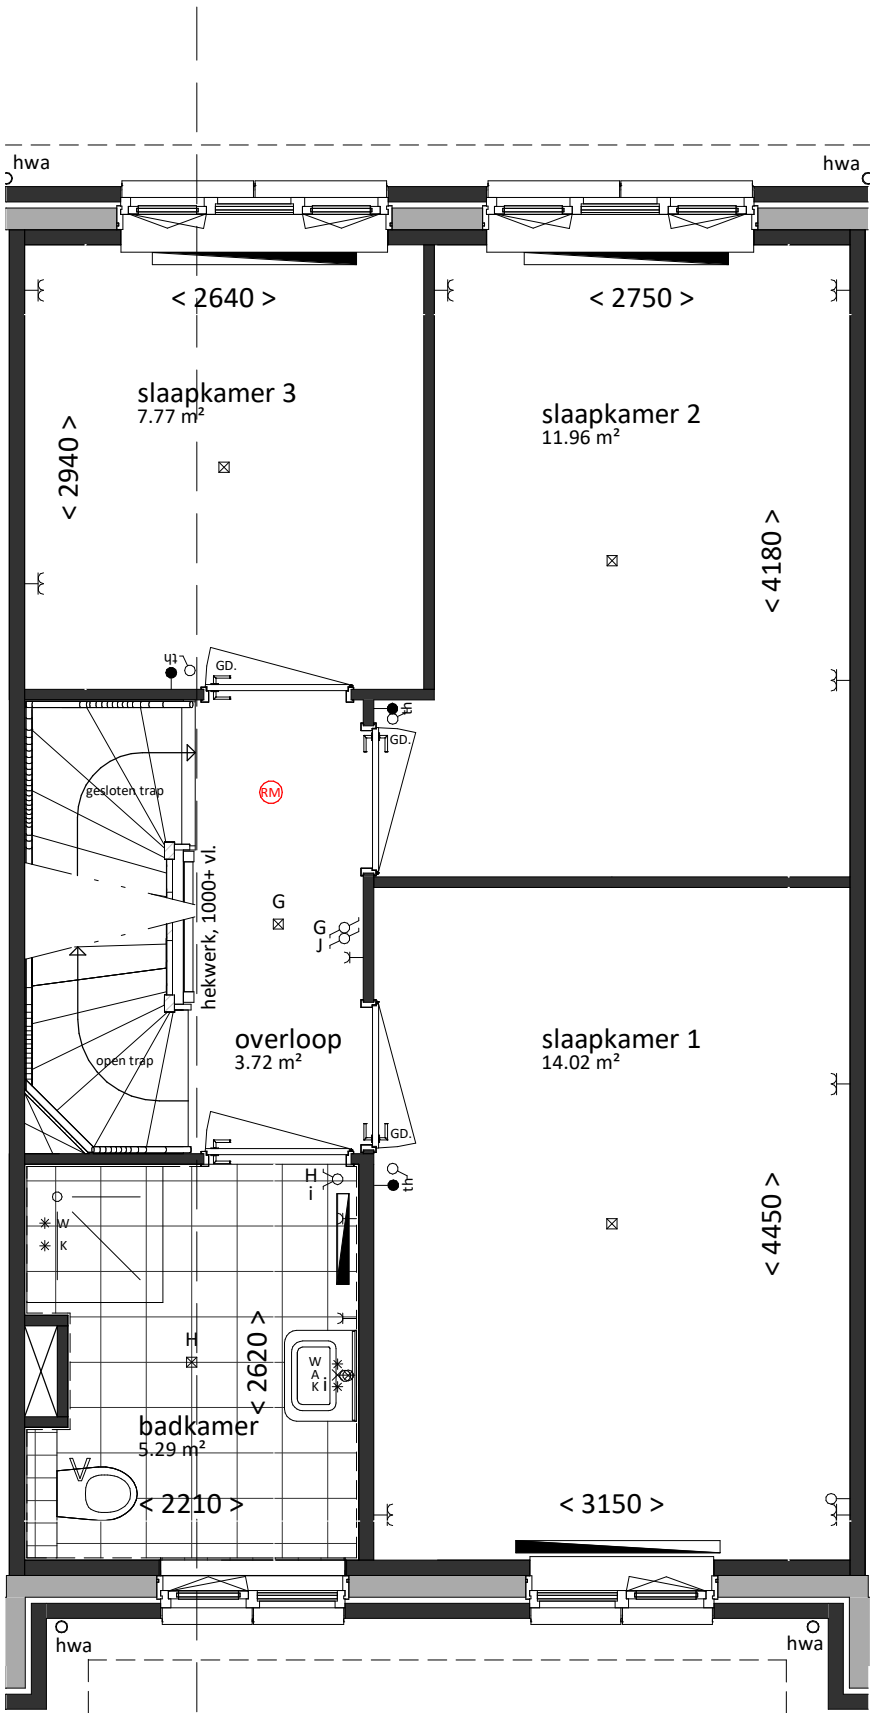

VK - type C1-K

eerste verdieping
bk. vloer = 2900+
schaal 1:50

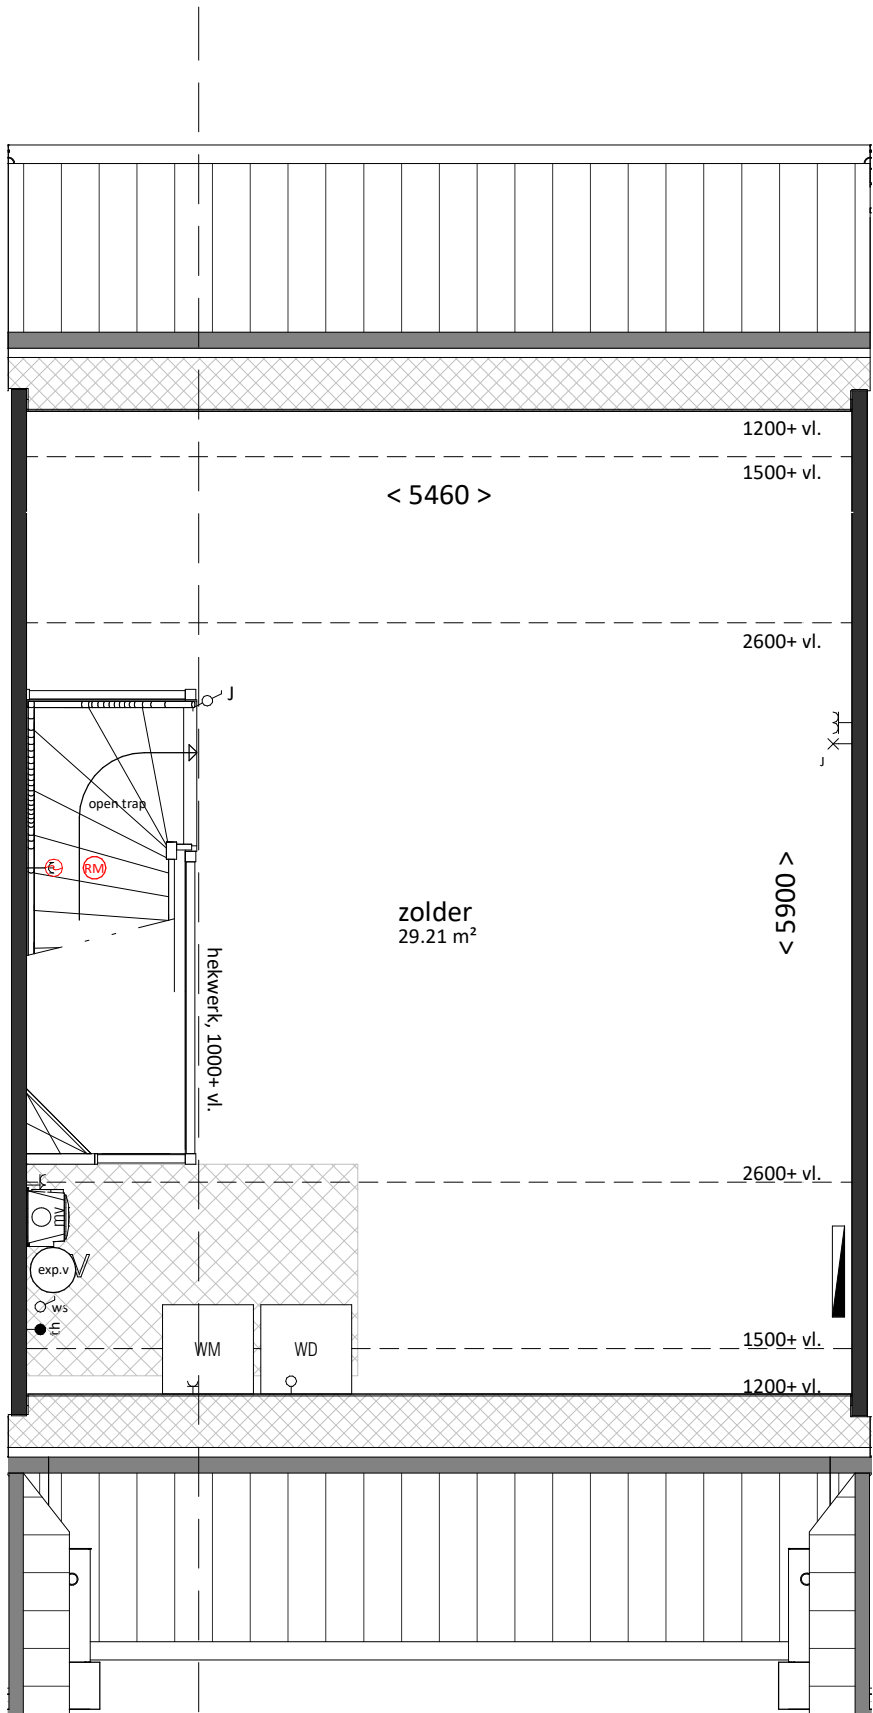

VK - type C1-K

tweede verdieping
bk. vloer = 5800+
schaal 1:50

Woning, type C1-K

bruto inhoud	gebruiksoppervlakt
499.9 m³	127.2 m²
bouwnummers	
230	

VAN MIERLO
BOUW & ONTWIKKELING

Van Mierlo Bouwprojecten BV

REALISATIE

Aartsdijkweg 1, 2676 LE Maasdijk

info@vmierlo.nl
www.vmierlo.nl



project
Lierkwartier Aan de Lanen
De Lier
onderdeel
Type C1-K

getekend
FORM
schaal
1:50/1:100
formaat
A1

projectnummer

P20295

bladnummer

VK-115

datum 26-03-2021