

## Renvooi keukeninstallatie

Project; **Lierkwartier**  
Plaats; De Lier  
Aannemer ; Boer Bouw BV  
Bouwnummer ; **Rijwoningen**  
Datum; **29 augustus 2023**




| Code | Omschrijving  | t.b.v.                   | Hoogte | Opmerking |
|------|---|--------------------------|--------|-----------|
| K1   | Koudwateraansluiting met afgedopte muurplaat            | mengkraan                | 650+   | standaard |
| K2   | Afgedopte koudwateraansluiting met T-stuk               | vaatwasser               | 550+   | standaard |
| W1   | Warmwateraansluiting met afgedopte muurplaat            | mengkraan                | 650+   | standaard |
| A1   | Afgedopte afvoer  | spoelbak                 | 450+   | standaard |
| E1   | Enkele wandcontactdoos op bestaande groep               | afzuigkap                | 2300+  | standaard |
| E2   | Enkele wandcontactdoos op bestaande groep               | koelkast                 | 50+    | standaard |
| E3   | Dubbele wandcontactdoos op bestaande groep              | huishoudelijk gebruik    | 1100+  | standaard |
| E4   | Dubbele wandcontactdoos op bestaande groep              | huishoudelijk gebruik    | 1100+  | standaard |
| E16  | Perilex 2-fase aansluiting (max. aansluitwaarde 7.4 Kw) | elektrische kookplaat    | 50+    | standaard |
| E23  | Loze leiding  | boiler                   | 300+   | standaard |
| E24  | Loze leiding  | vaatwasser               | 300+   | standaard |
| E25  | Loze leiding  | oven / (combi) magnetron | 1900+  | standaard |
|      |   |                          |        |           |

Hoogtematen zijn in millimeters aangegeven, in het hart van het aansluitpunt.

Elektrapunten vanuit de vloer worden met een flexibele aansluiting provisorisch aangebracht.

woning scheidende wand

Bij de aangegeven maatvoering kunnen in de uitvoering kleine marges ontstaan.

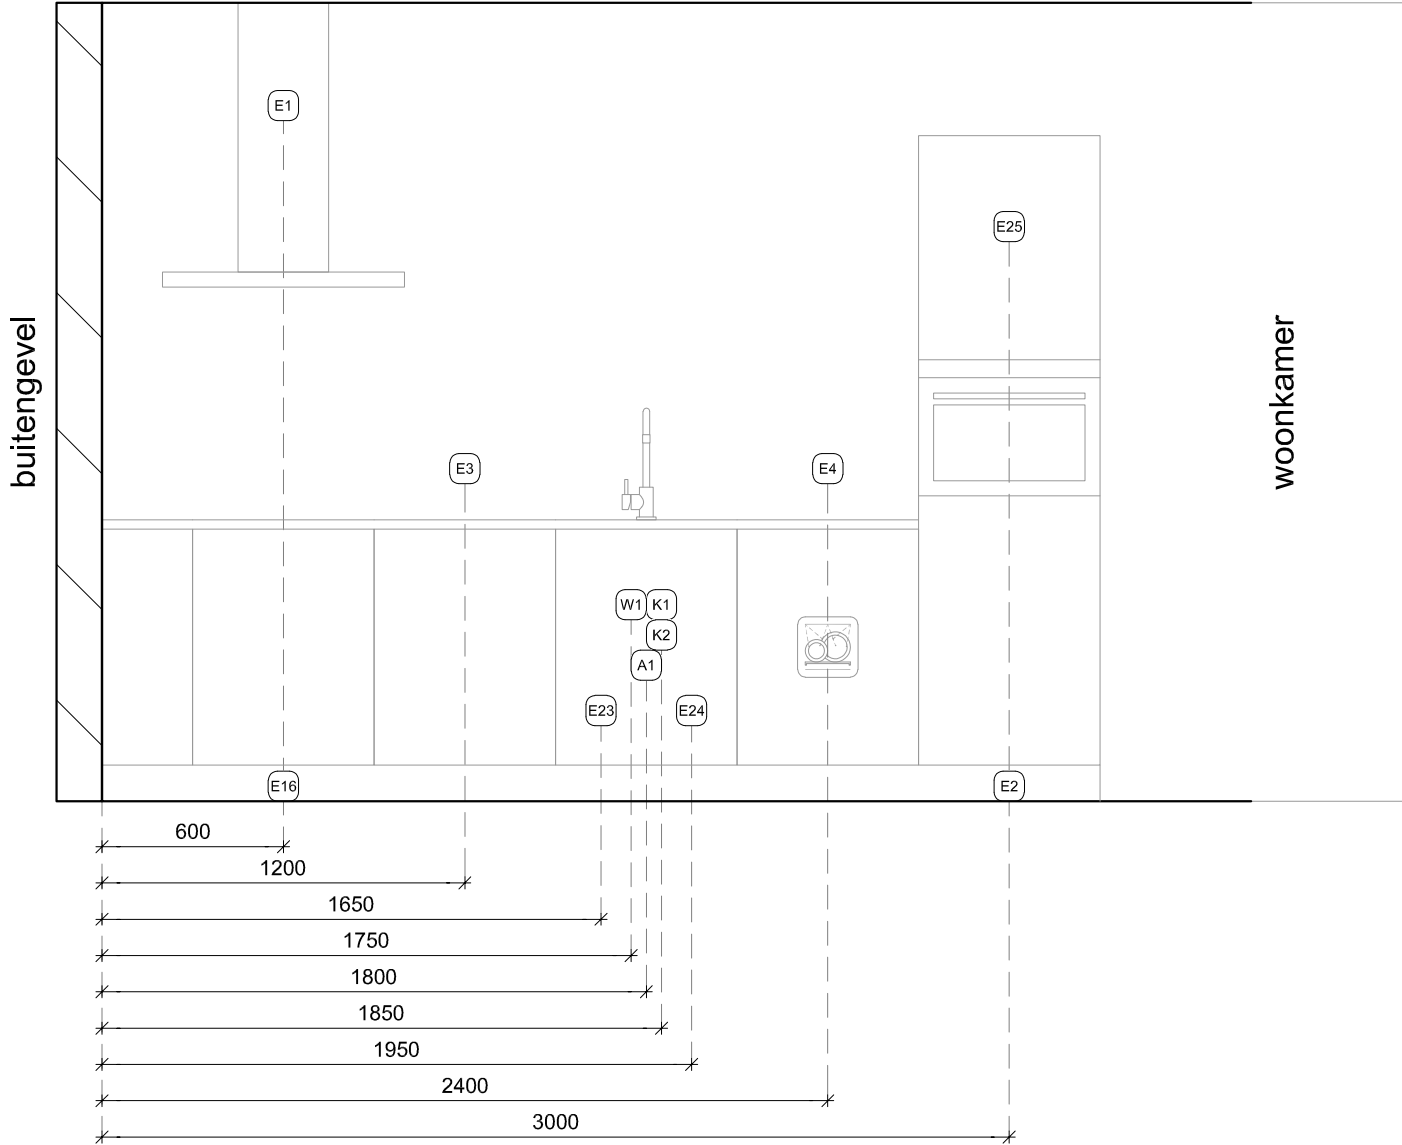


Handtekening voor akkoord;

Datum;



Lierkwartier, De Lier  
 Woningtype R  
 Bouwnr; -  
 Wand 1  
 Schaal; 1:25 / A4  
 Datum; 29-08-2023

Bij de aangegeven maatvoering kunnen in de uitvoering kleine marges ontstaan.

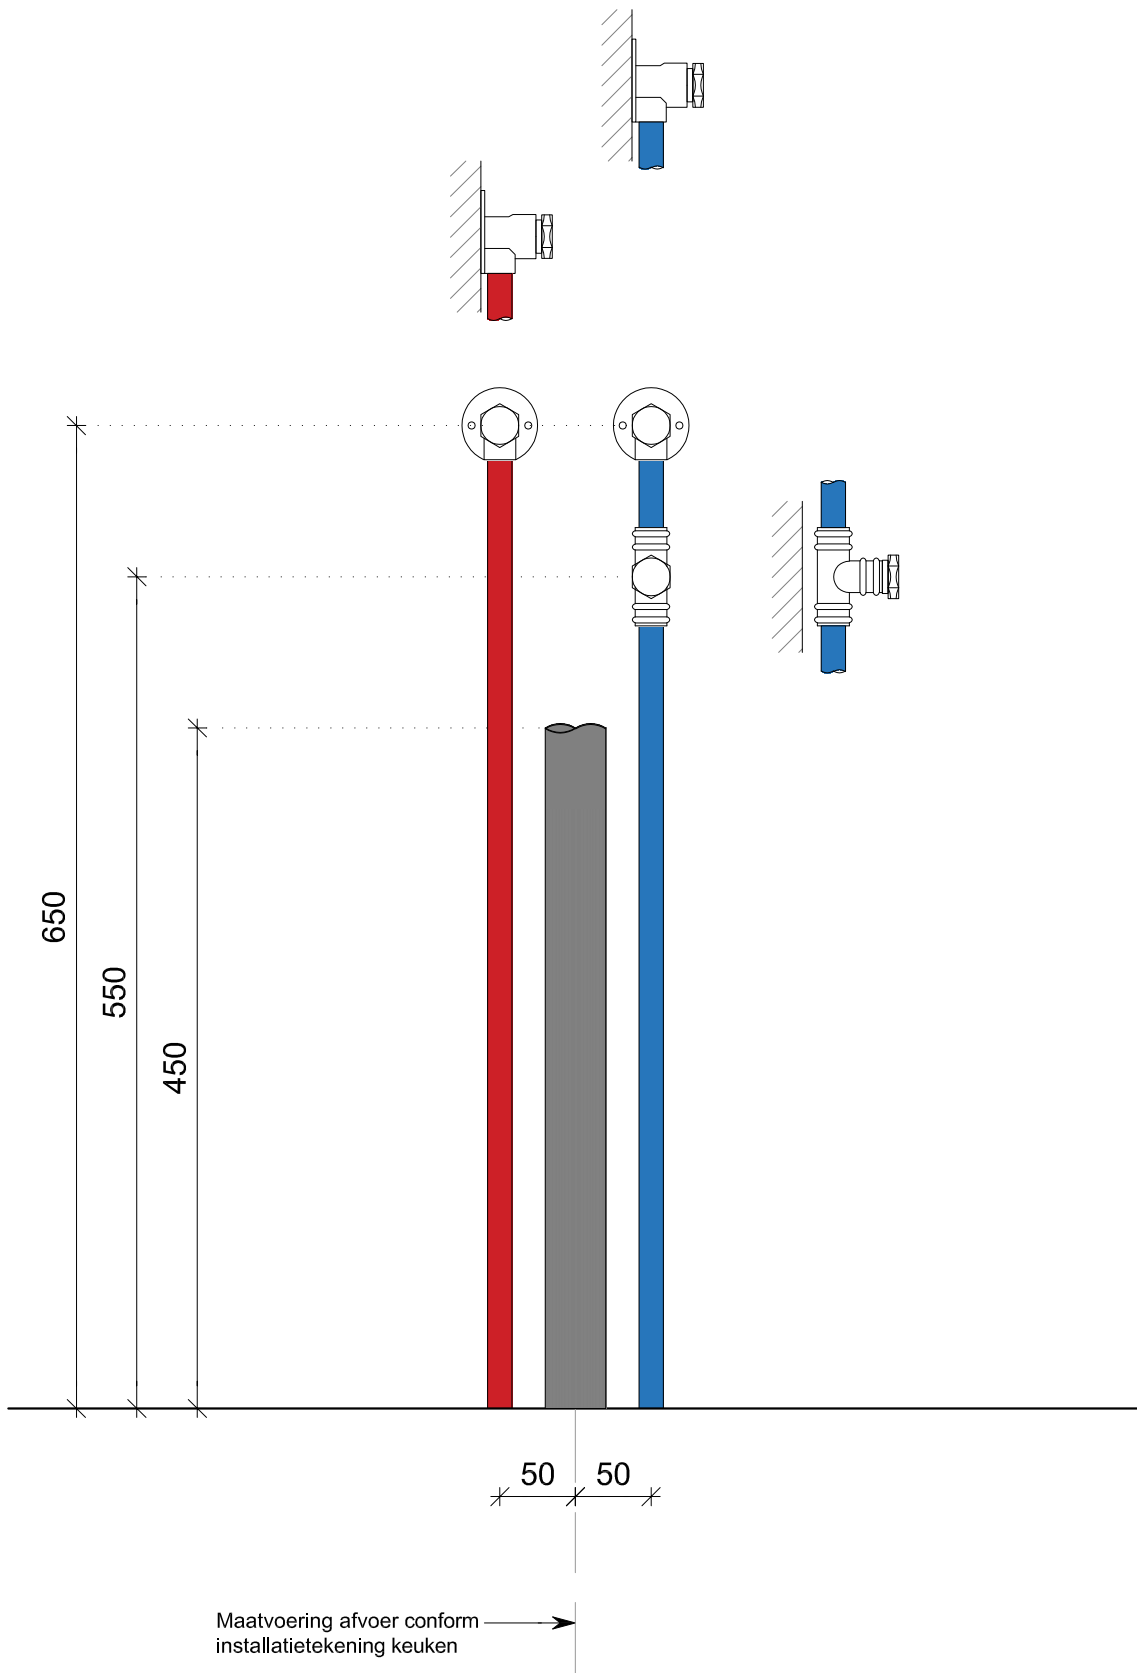

Handtekening voor akkoord;

Datum;



Lierkwartier, De Lier  
Wonintype R  
Bouwnr; -  
Detail aansluitpunten spoelbak  
Schaal; 1:5 / A4  
Datum; 29-08-2023