

Disclaimer

Deze verkooptekening geeft een goed beeld van de woningen. De genoemde maten zijn circa maten, indien de maatvoering tussen worden en verdelpting wordt aangegeven, is daarbij nog rekening gehouden met enige waardeverandering c.q. afstandsverandering zoals bijvoorbeeld stuwwerk, tegelwerk en maaierlaten. De posities van de knieschotten zijn indicatief en worden door de kapiteverancier aan de hand van berekeningen en tekeningen definitief bepaald. In verband met de nauwkeurige uitwerking van details, constructies, maatvoering materialen, e.d. kunnen er afwijkingen ontstaan in de maatvoering. Deze afwijkingen geven geen aanleiding tot verrekening. Aan in de tekening gemiddelde maatvoering kunnen geen rechten worden ontleend.

De aangegeven positie van de aansluitpunten en schakelaars is onder voorbehoud van kleine wijzigingen tijdens de uitvoering. De aangegeven positie van de installaties en afzettingpunten zijn indicatief en worden door de installateur aan de hand van berekeningen en tekeningen bepaald. De op tekening aangegeven huishoudelijke apparaten zoals wasmachine, kosten lasten en meubilair etc. behoren niet tot de levering van Zanten Bouw BV. Aansluitpunten voor elektrika in keukens worden uitgevoerd conform nul-tekeningen aannemer. Inbraakwerendheid hang- en sluitwerk ramen en deuren voldoen aan weerstandsklasse 2. Voor Keuren en materiaalspecificaties wordt verwezen naar de technische omschrijving en kleuren- en materiaalstaat.

Renvooi


Bouwkundig

- | | |
|---|--|
| zw | zonwering |
|  | metzelwerk kleur B |
|  | metzelwerk staand kleur B |
|  | verticale houten delen
lichte kleur |
|  | spandraden en beplanting |

Installaties

- | | | | | |
|----|--|---|---|---|
| Th | thermostaat | schakelaar zwenking | ⊗ | sluitpunt buiten |
| B | bedrading | wisselschakelaar | ⊗ | armatuur buiten |
| o | oorspronkelijk ontbrekend | schakel | ⊗ | ruimtedrager |
| e | erkele wandcontactdoos | schakelaar twi, wit-unit | ⊗ | hemelwaaier |
| w | wandcontactpunt wit-unit | schakelaar in plafond | ⊗ | afzuig- en toevoerpunt voor positieve indicatie |
| a | aansluitpunt wasmachine | schakelaar op wand | ⊗ | afzuigventilator |
| W | wandcontactdoos | mechanische ventilatie unit, warmteretournering | ⊗ | voervanmelder |
| d | dubbele wandcontactdoos | | ⊗ | radiator |
| D | dubbele wandcontactdoos tot stadsverwarming | Positie en aansluiten PV-panelen indicatie! | ⊗ | pv omvormer |
| W | dubbele wandcontactdoos boven aanschrijfbord | | ⊗ | optischplaat wasmachine |
| W | enkelepolaire schakelaar | | ⊗ | optischplaat wasdroger |
| D | dubbelepolige schakelaar | | ⊗ | |

Situatie

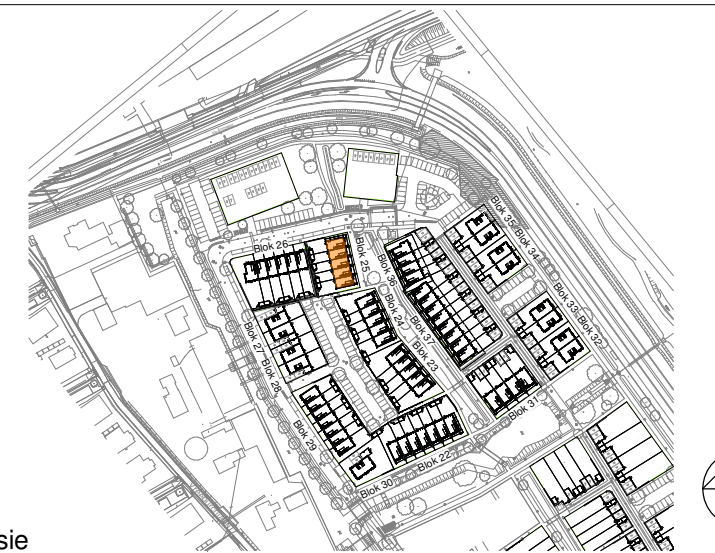

3D Impressie





Omschrijving:
Blok 25 (Bouwnummer 18 t/m 22)

Bladnr:
VT-25

formaat: A1 (594x1100)	gewijzigd:
schaal: 1:100	A
datum: 09-01-2024	B




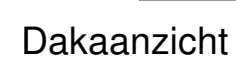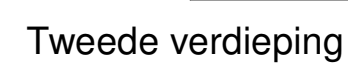

Disclaimer

Deze verkooptekening geeft een goed beeld van de woningen. De genoemde maten zijn circa maten. Indien de maatvoering tussen wanden en verdiepingen wordt aangegeven, is daarbij nog rekening te houden met enige wanddikte (w.c., plafondafwerking zoals bijvoorbeeld stucwerk, tegelwerk en maatfouten). De posities van de knieschotten zijn indicatief en worden door de kapverlener aan de hand van berekeningen en tekeningen definitief bepaald. In verband met de nauwkeurige uitwerking van details, constructies, maatvoering materialen, e.d. kunnen er afwijkingen ontstaan in de maatvoering. Deze afwijkingen geven geen aanleiding tot verrekening. Aan in de tekening getekende maatvoering kunnen geen rechten worden ontleend.

De aangegeven positie van de aansluitpunten en schakelaars is onder voorbehoud van kleine wijzigingen tijdens de uitvoering. De aangegeven positie van de installaties en afzettingpunten zijn indicatief en worden door de installateur aan de hand van berekeningen en tekeningen definitief bepaald. De op tekening aangegeven huishoudelijke apparaten zoals wasmachine, losse kasten en meubilair etc. behoren niet tot de levering van Zanten Bouw BV. Aansluitpunten voor elektrika in keukens worden uitgevoerd conform nul-tekeningen aannemer. Inbraakwerendheid hang- en sluitwerk ramen en deuren voldoen aan weerstandsklasse 2. Voor kleuren en materiaalspecificaties wordt verwezen naar de technische omschrijving en kleuren- en materiaalstaat.

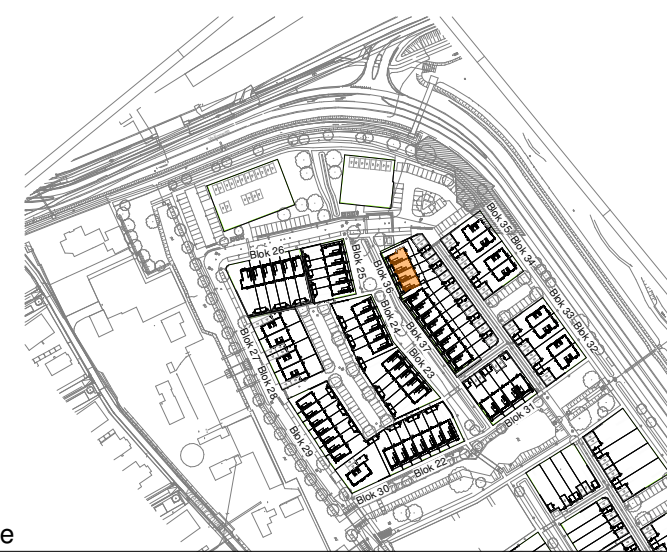[illegible]

3D Impression



Omschrijving:
Blok 36 (Bouwnummer 53 t/m 56)

Bladnr:
VT-36

formaat: A1 (594x1300)
 schaal: 1:100
 datum: 09-01-2024

gewijzigd:
A
B






Voorgevel




Achtergevel




Linker zijgevel

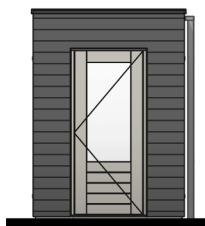


Rechter zijgevel

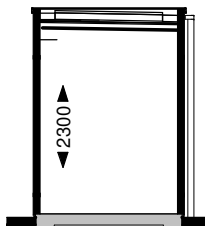

Doorsnede

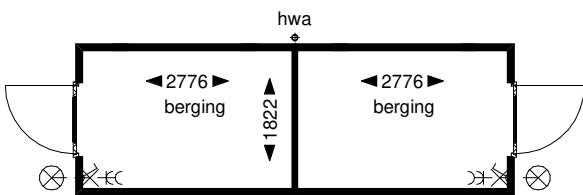

Begane grond

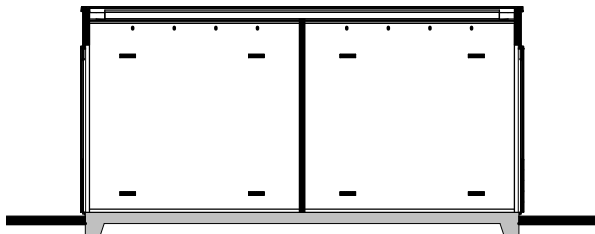

Doorsnede

Renvooi


Bouwkundig

	houten rabatdelen 19mm, stijl en regelwerk		houten rabatdelen
	spaanplaat 11mm, stijl en regelwerk, spaanplaat 11mm		

Installaties

- enkelpolige schakelaar
- dubbele wandcontactdoos
- lichtpunt buiten
- lichtpunt aan wand

3D Impressie

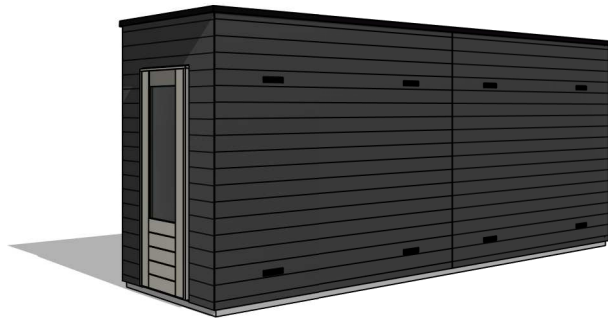


Omschrijving:
Berging dubbel plat dak
Bladnr:
VT-BE-02


Van toepassing bij bwnrs:
1 t/m 7, 8 t/m 12, 13 t/m
19, 21, 22, 23 t/m 28 en
33 t/m 39

formaat: A3
schaal: 1:100
datum: 09-01-2024

gewijzigd:
A
B

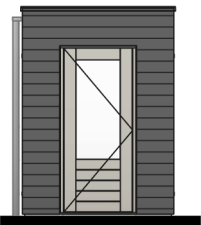


Linker zijgevel

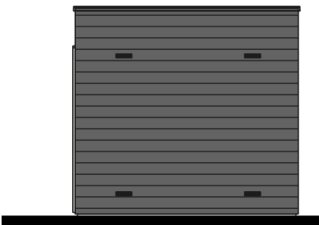


Voorgevel




Achtergevel

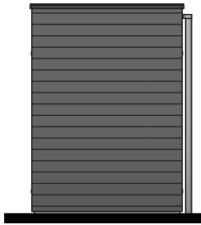


Rechter zijgevel

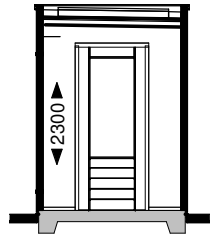

Doorsnede

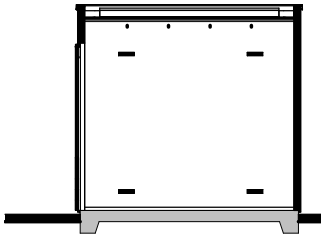

Doorsnede

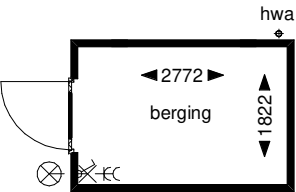

Begane grond

Renvooi


Bouwkundig

- houten rabatdelen 19mm, stijl en regelwerk
- spaanplaat 11mm, stijl en regelwerk, spaanplaat 11mm
- houten rabatdelen

Installaties

- enkelpolige schakelaar
- dubbele wandcontactdoos
- lichtpunt buiten
- lichtpunt aan wand

3D Impressie

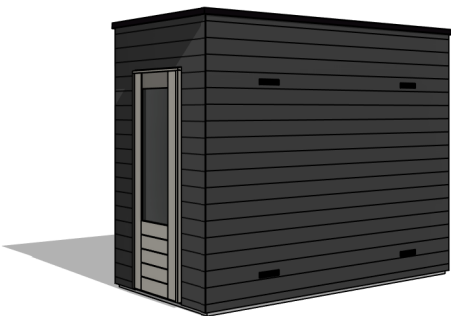

Omschrijving:
Berging enkel plat dak
Bladnr:
VT-BE-01

Van toepassing bij bwnrs:
20 (getekend)

formaat: A3
schaal: 1:100
datum: 09-01-2024

gewijzigd:
A
B



Voorgevel




Achtergevel




Linker zijgevel




Rechter zijgevel

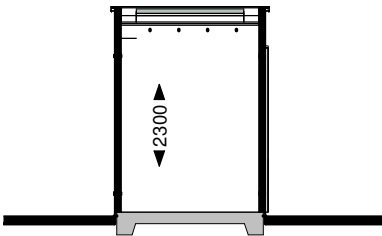

Doorsnede A3

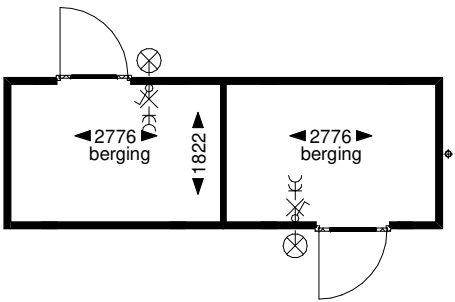

Begane grond

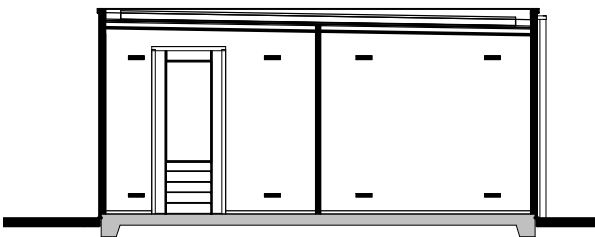

Doorsnede B3

Renvooi


Bouwkundig

	houten rabatdelen 19mm, stijl en regelwerk		houten rabatdelen
	spaanplaat 11mm, stijl en regelwerk, spaanplaat 11mm		

Installaties

- enkelpolige schakelaar
- dubbele wandcontactdoos
- lichtpunt buiten
- lichtpunt aan wand

3D Impressie

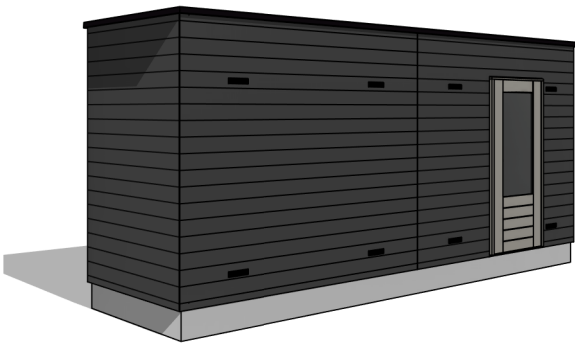

Omschrijving:
Berging dubbel variant
Bladnr:
VT-BE-03

Van toepassing bij bwnrs:
53 t/m 56 en 57 t/m 64

formaat: A3
schaal: 1:100
datum: 09-01-2024

gewijzigd:
A
B