





voorgevel
schaal 1:100


achtergevel
schaal 1:100

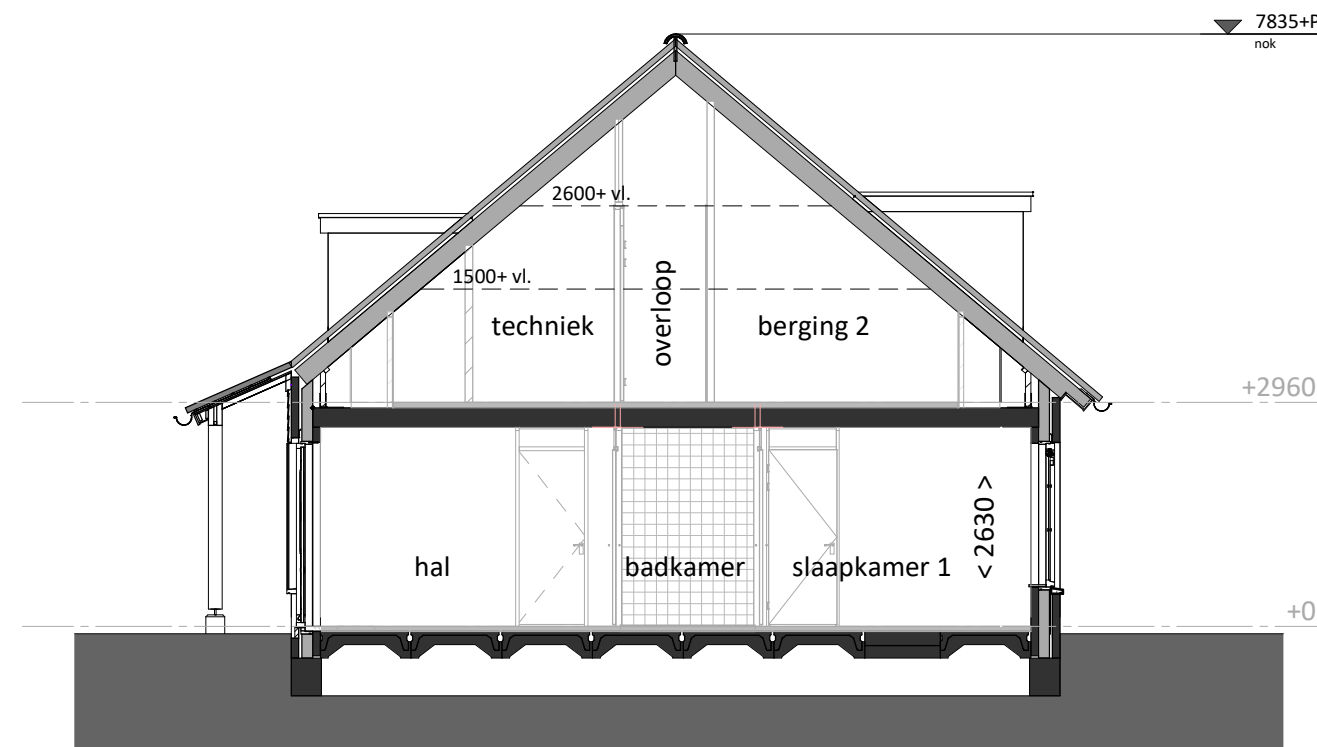

doorsnede
schaal 1:100

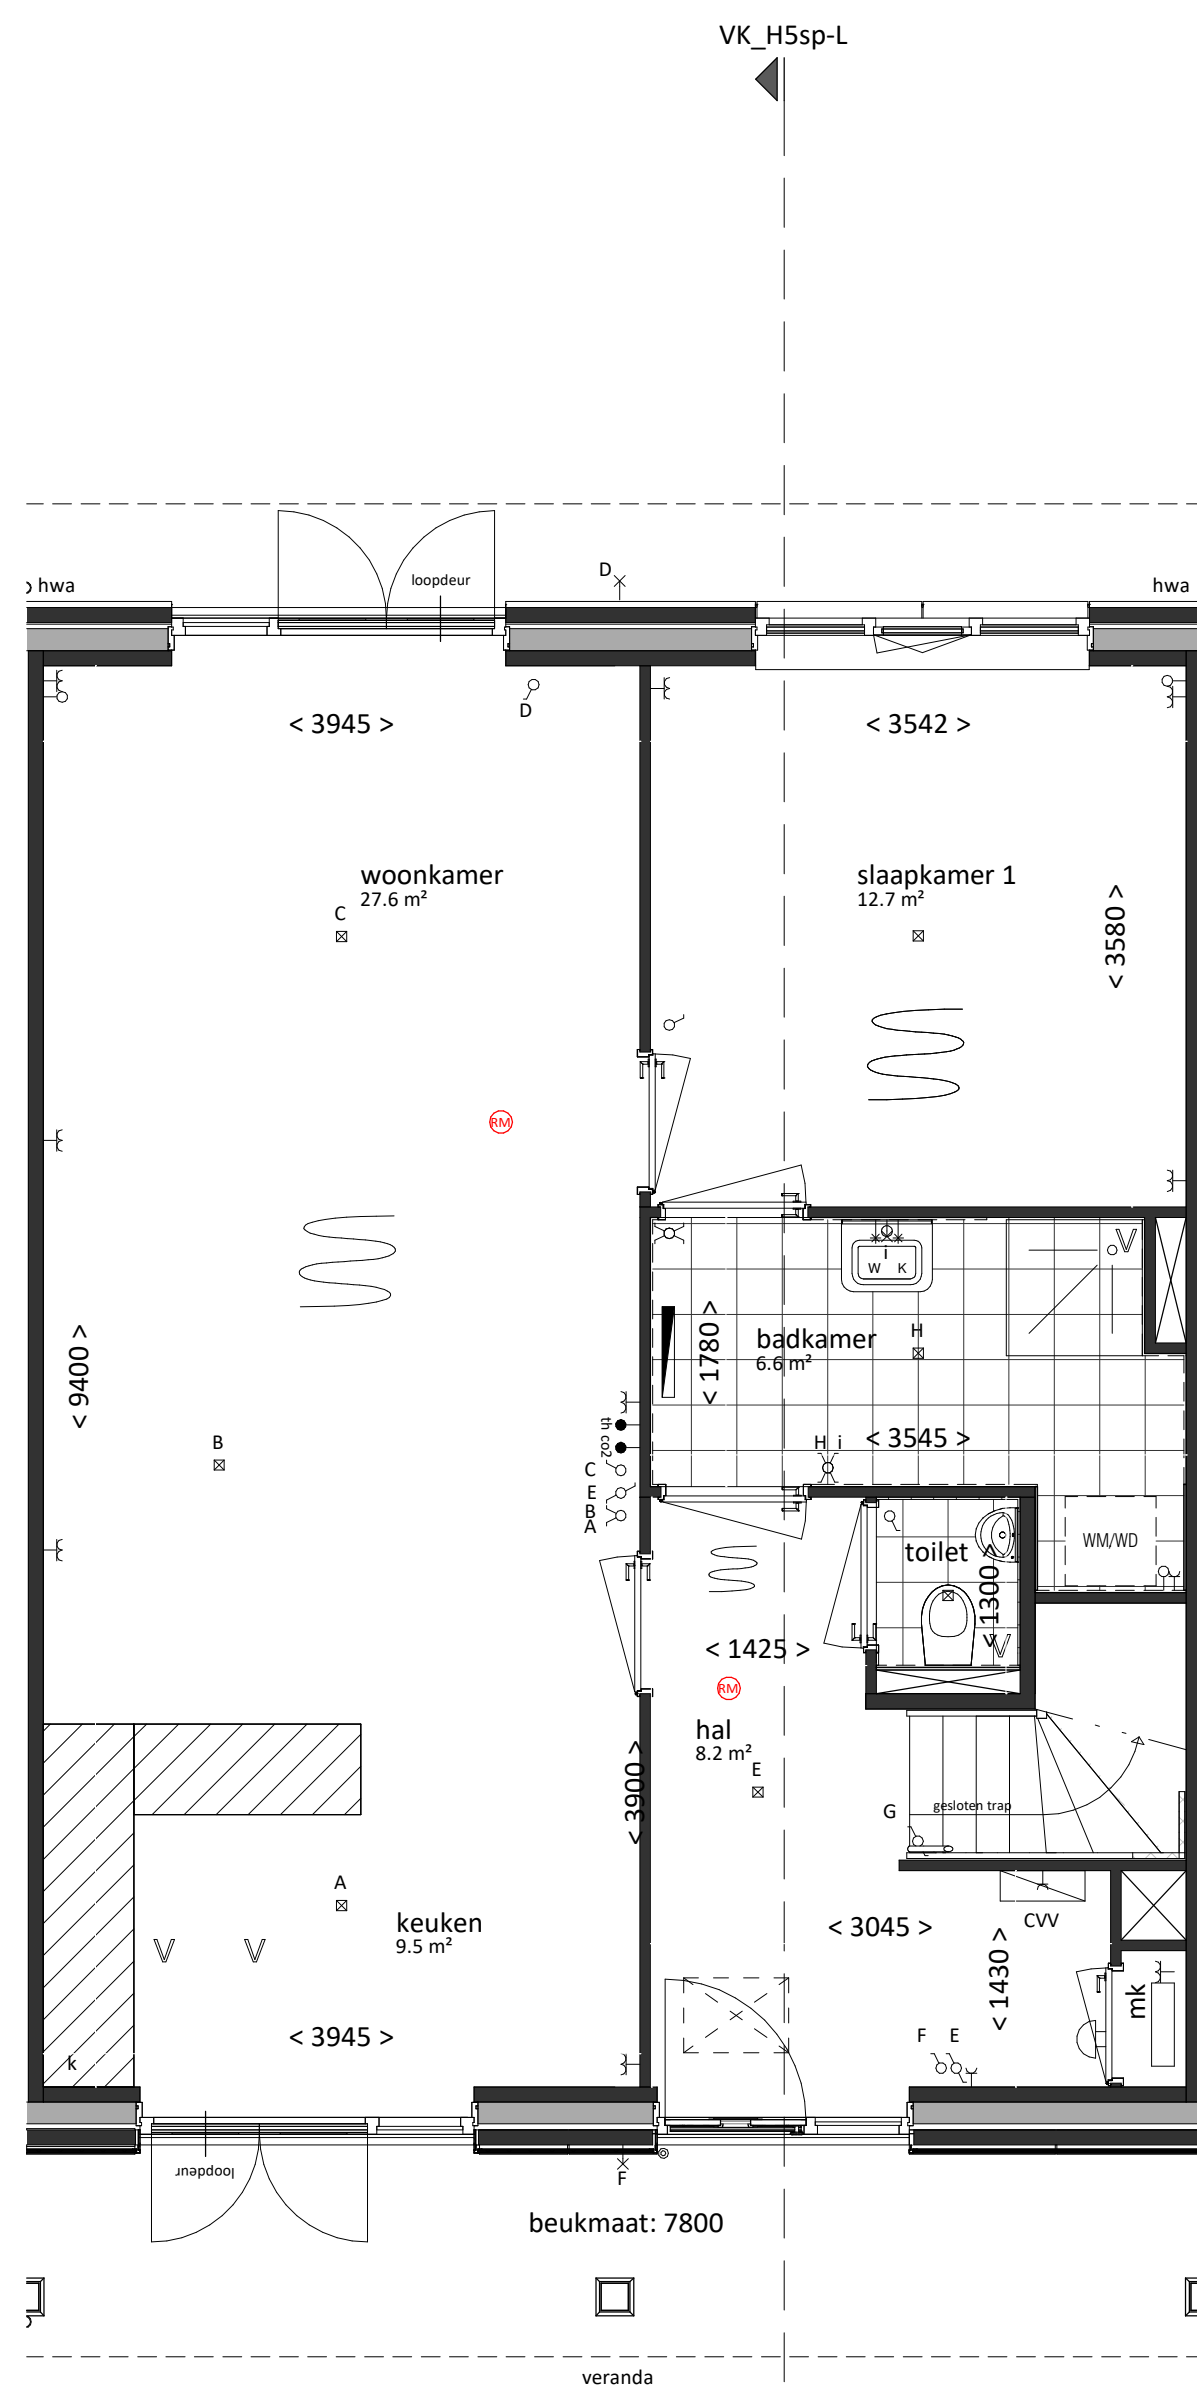

begane grond
bk. vloer = P = 0
schaal 1:50

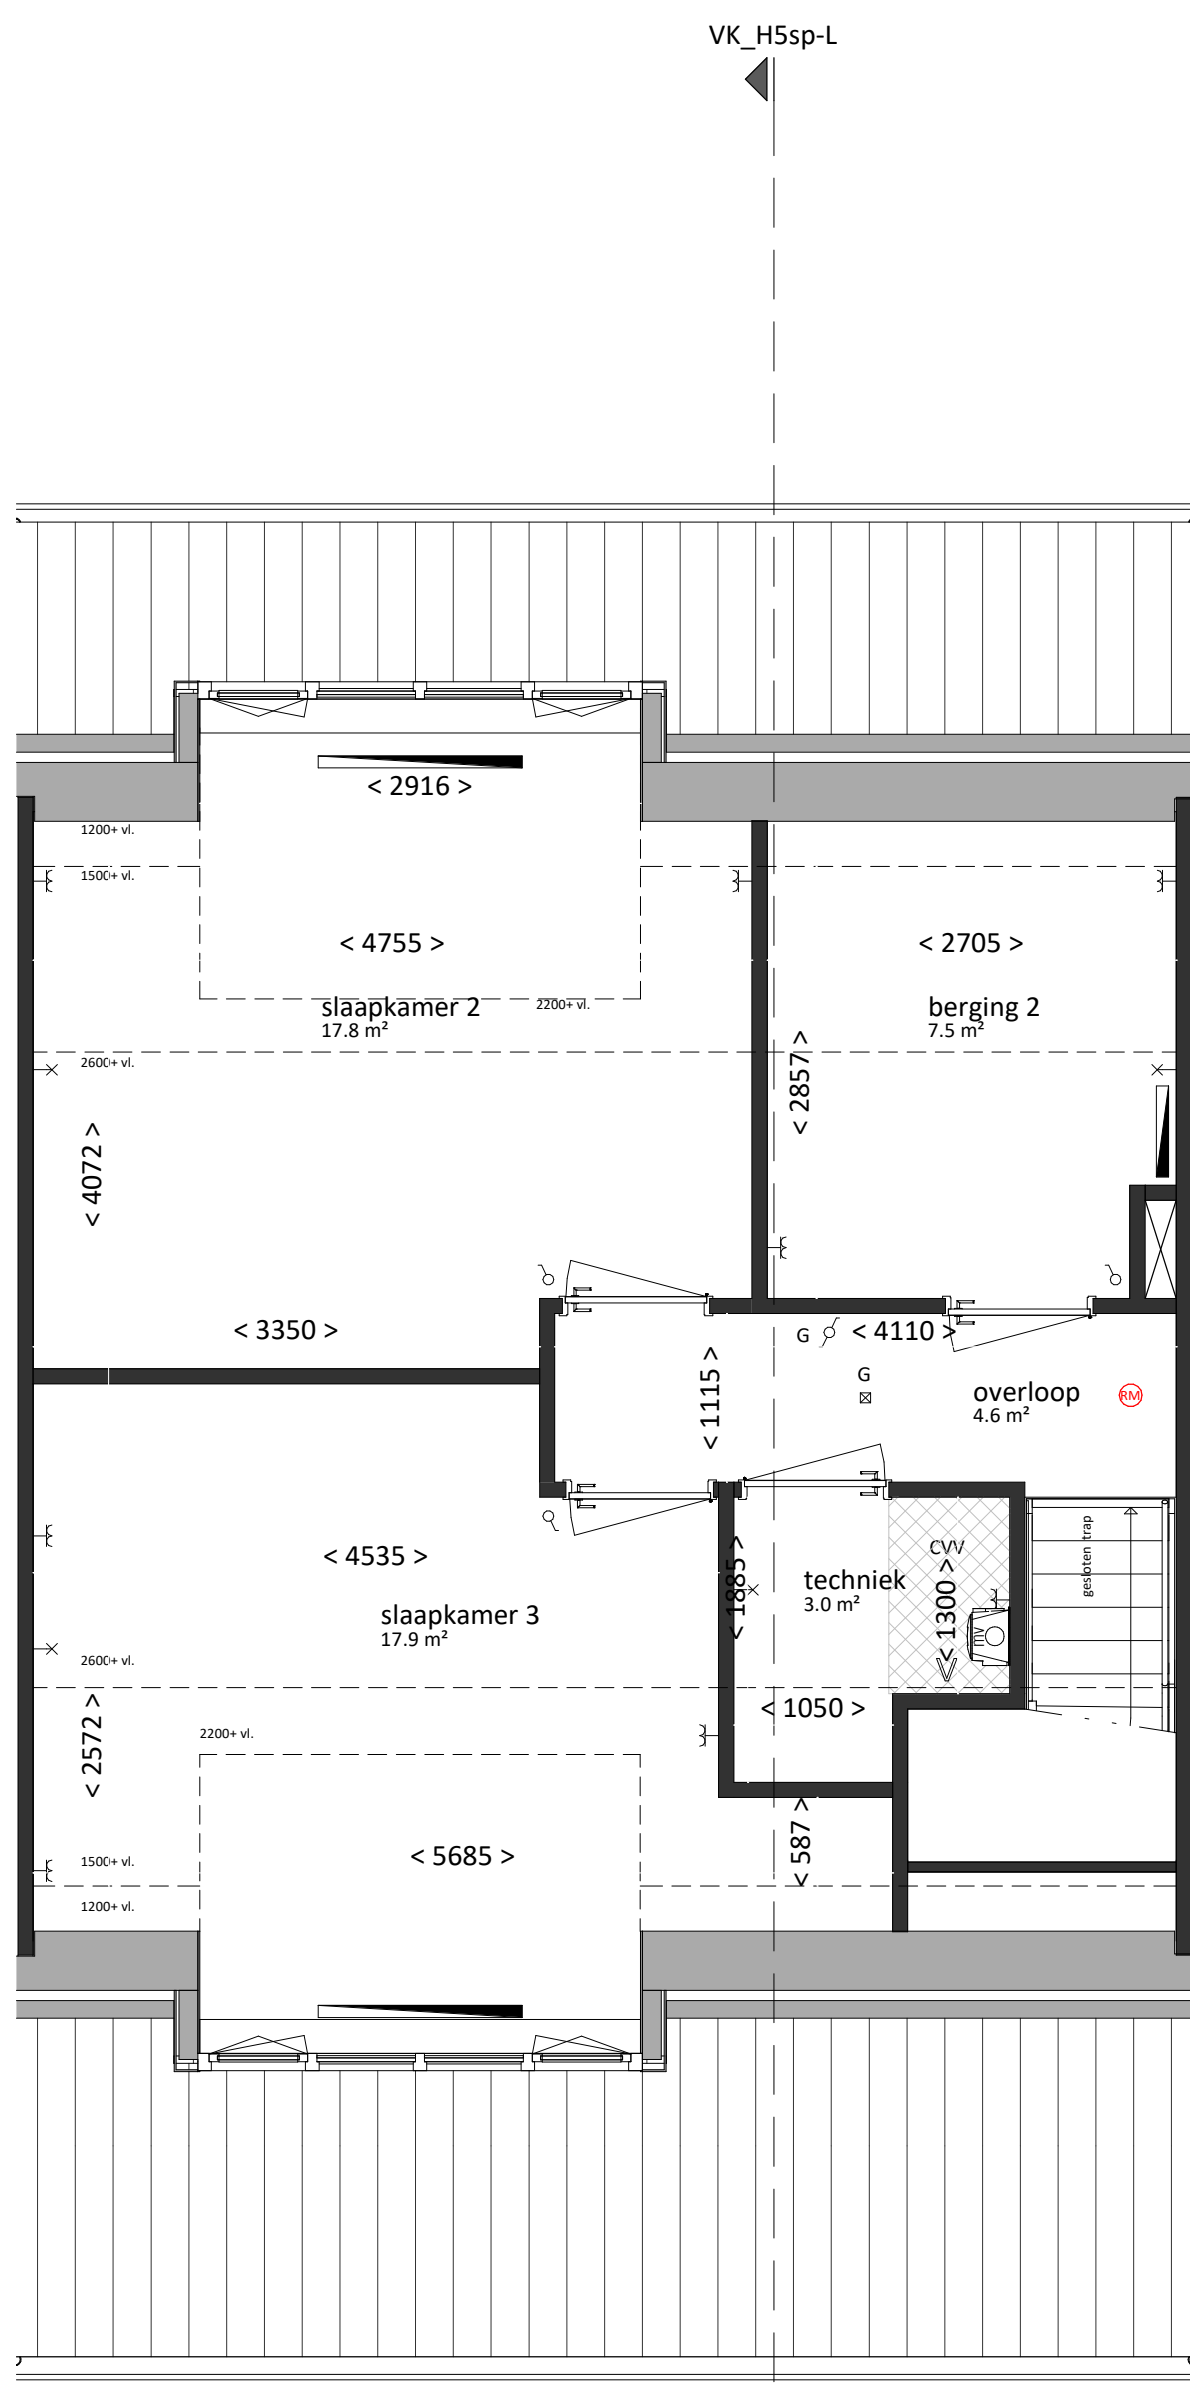

eerste verdieping
bk. vloer = 2960+
schaal 1:50

renvoer

algemeen

- alle maatvoering is aangegeven in millimeters (mm)
- kleuren zijn indicatief en kunnen afwijken van de werkelijkheid
- posities van installatiepunten zijn indicatief en kunnen afwijken van de werkelijkheid
- wijzigingen onder voorbehoud
- bij de tweede verdieping maatvoering aangegeven tot 1500+vl. lijn

bouwkundig

- | | |
|-----------------|---|
| hwa | hemelwaterafvoer (exacte posities, zie geveltekeningen) |
| GD | geluidswerend binnendeurkozijn met binnendeur |
| inspectieluik | inspectieluik |
| technische zone | technische zone (plaatsing van installatie onderdelen kan nog wijzigen) |

elektrotechnische installaties

- | | |
|---|--|
| wandcontactdoos met randaarde, 1 voudig | 2-fase aansluitpunt, tbv. elektrisch koken |
| wandcontactdoos met randaarde, 2 voudig | aansluitpunt, bedraad |
| schakelaar, enkelpolig | aansluitpunt, onbedraad |
| schakelaar, serie | aansluitpunt, onbedraad, telefonie |
| schakelaar, wissel | aansluitpunt, onbedraad, televisie |
| schakelaar met wandcontactdoos combinatie | rookmelder |
| plafondlichtpunt (excl. armatuur) | bedrukker |
| wandlichtpunt (excl. armatuur), hoogte 1,8m | schel / deurbel |
| aansluitpunten keuken conform 'nultekening' | |

verwarmingsinstallaties

- | | |
|--|--|
| warmteunit t.b.v. aflevering stadsverwarming | |
| verdeler t.b.v. vloerverwarming (cvv) | |
| thermostaat | |
| radiator | |
| ruimte vloerverwarming | |

waterinstallaties en binnenriolering

- | | |
|----|--|
| *K | aansluiting koudwater |
| *W | aansluiting warmwater |
| ⊗A | afvoerpunt binnenriolering |
| WM | opstelplaats wasmachine (aansluiting koudwater / afvoerpunt binnenriolering) |

ventilatie- en luchtbehandelingsinstallatie

- | | |
|-----|---|
| V | ventilatie toevoer voorziening (rooster in gevel) |
| V | ventilatie afvoer voorziening (rozet in plafond / wand) |
| V | mechanische ventilatie motorunit |
| CO2 | CO2 sensor / aansluiting mechanische ventilatie motorunit |



Woning, type H5sp-L

bruto vloeroppervlak	bruto inhoud	gebruiksoppervlak
157 m²	471 m³	124,3 m²
bouwnummers		fase 2
132		

 VAN MIERLO BOUW & ONTWIKKELING	Van Mierlo Bouwprojecten BV		Aartsdijkweg 1, 2676 LE Maasdijk	
	info@vmierlo.nl www.vmierlo.nl			
 LIERKWARTIER	REALISATIE			
	project LierKwartier De Lier		getekend FORM	
	onderdeel Type H5sp-L		schaal 1:50 / 1:100	
			format A1	
		projectnummer P19255		bladnummer VK-144
datum 29-05-2020 bew. A 30-07-2020 29-09-2020				