

algemeen

- alle maatvoering is aangegeven in millimeters (mm)
- kleuren zijn indicatief en kunnen afwijken van de werkelijkheid
- posities van installatiepunten zijn indicatief en kunnen afwijken van de werkelijkheid
- wijzigingen onder voorbehoud
- bij de tweede verdieping maatvoering aangegeven tot 1500+vl. lijn

bouwkundig

hwa	hemelwaterafvoer (exacte posities, zie geveltekeningen)
GD	geluidswerend binnendeurkozijn met binnendeur
	inspectieluik
	technische zone (plaatsing van installatie onderdelen kan nog wijzigen)

elektrotechnische installaties

	wandcontactdoos met randaarde, 1 voudig		2-fase aansluitpunt, tbv. elektrisch koken
	wandcontactdoos met randaarde, 2 voudig		aansluitpunt, bedraad
	schakelaar, enkelpolig		aansluitpunt, onbedraad
	schakelaar, serie		aansluitpunt, onbedraad, telefonie
	schakelaar, wissel		aansluitpunt, onbedraad, televisie
	schakelaar met wandcontactdoos combinatie		rookmelder
	plafondlichtpunt (excl. armatuur)		bedrukker
	wandlichtpunt (excl. armatuur), hoogte 1,8m		schel / deurbel
<b>Aansluitpunten keuken conform 'nultekening'</b>			werkschakelaar

verwarmingsinstallaties

	warmteunit t.b.v. aflevering stadsverwarming		expansievat
	verdelersymbol t.b.v. vloerverwarming (cvv)		
	thermostaat		
	radiator		
	ruimte vloerverwarming		

waterinstallaties en binnenriolering

*K	aansluiting koudwater
*W	aansluiting warmwater
⊗A	afvoerpunt binnenriolering
WM	opstelplaats wasmachine (aansluiting koudwater / afvoerpunt binnenriolering)


ventilatie- en luchtbehandelingsinstallatie

	ventilatie toevoer voorziening (rooster in gevel)
	ventilatie afvoer voorziening (rozet in plafond / wand)
	mechanische ventilatie motorunit
	CO2 sensor / aansluiting mechanische ventilatie motorunit




voorgevel  
schaal 1:100

achtergevel  
schaal 1:100

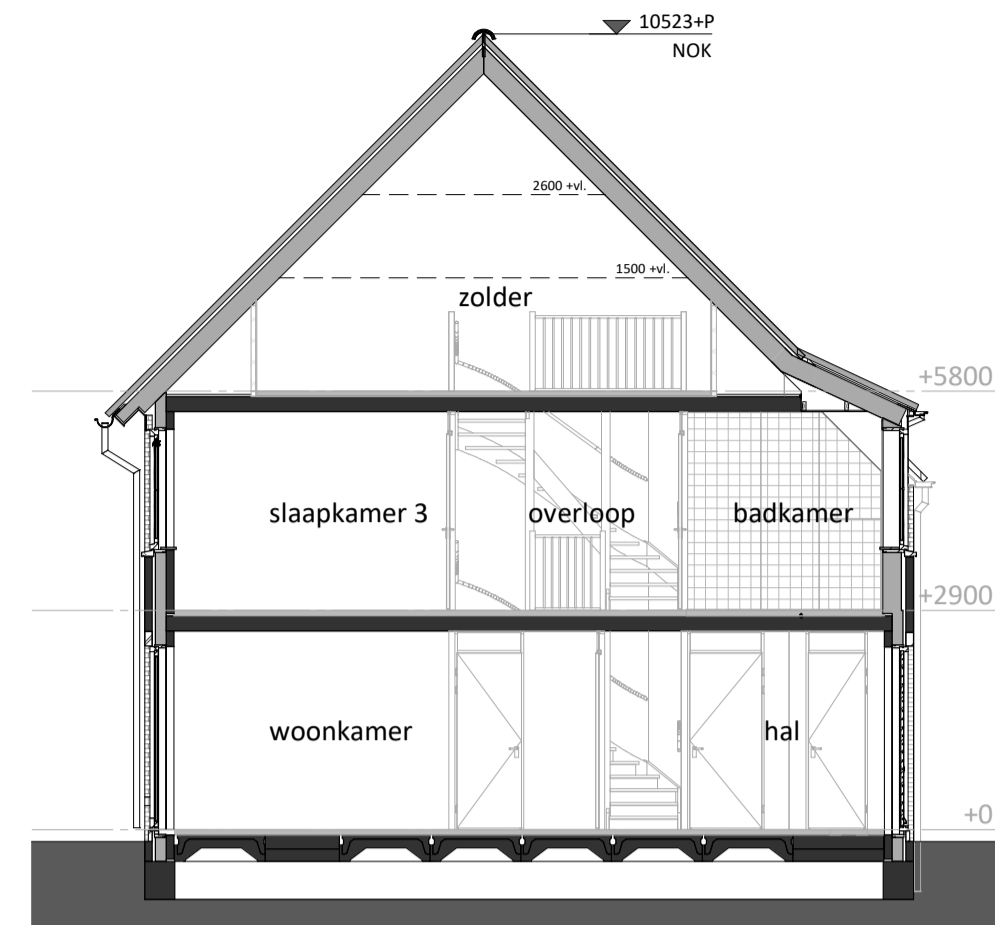


doorsnede  
schaal 1:100

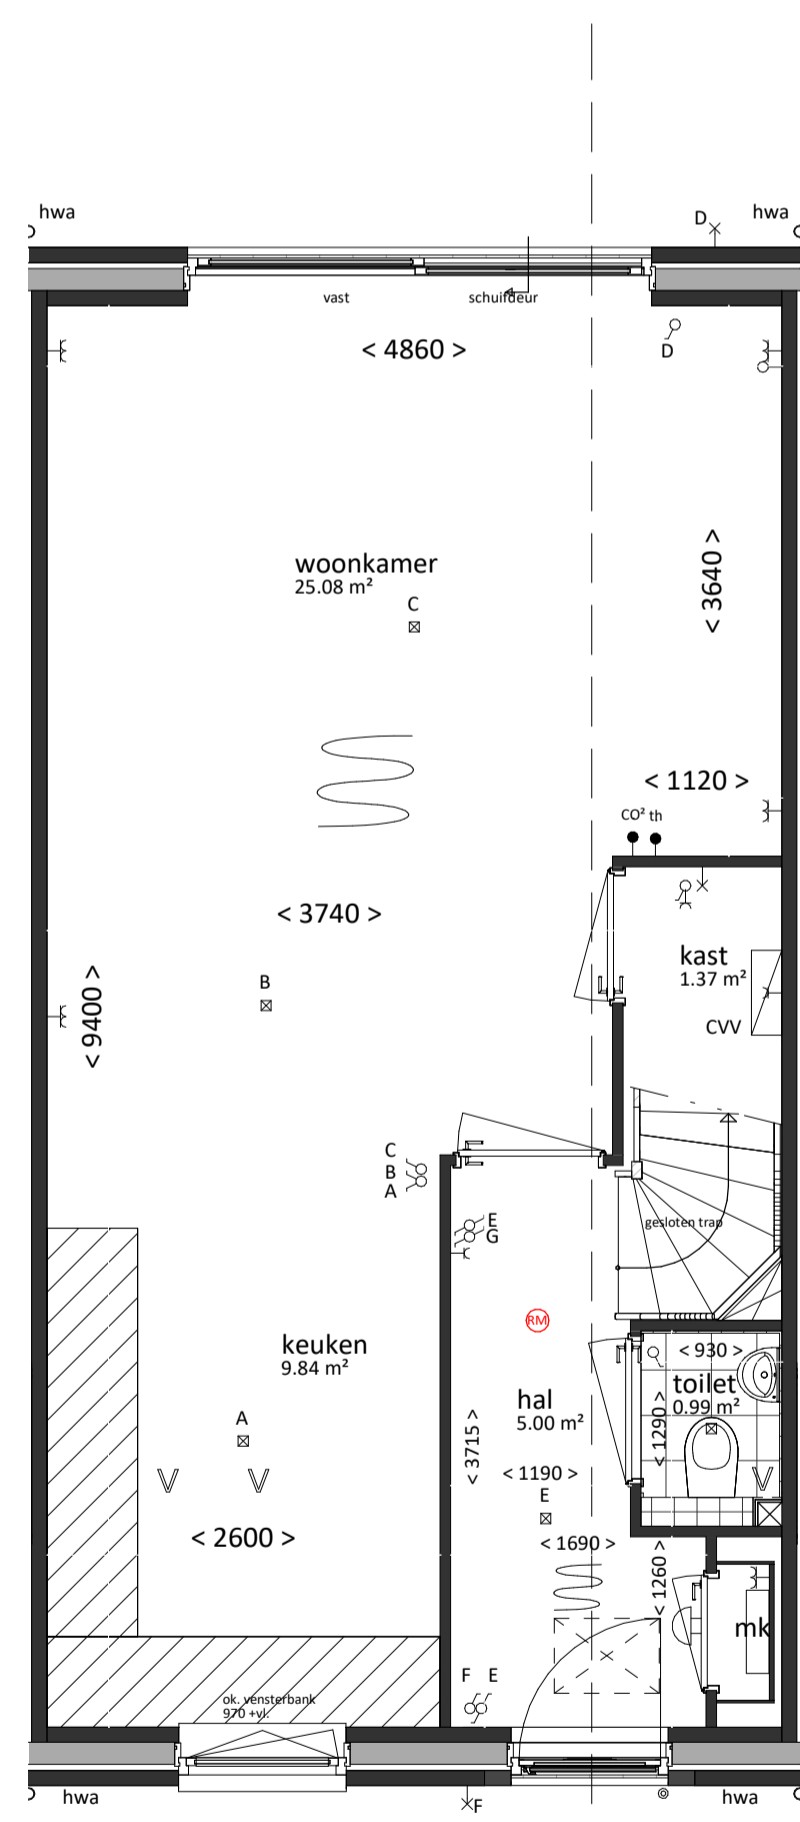


Beukmaat 5100  
VK type B5-H sp

begane grond  
bk. vloer = P = 0  
schaal 1:50

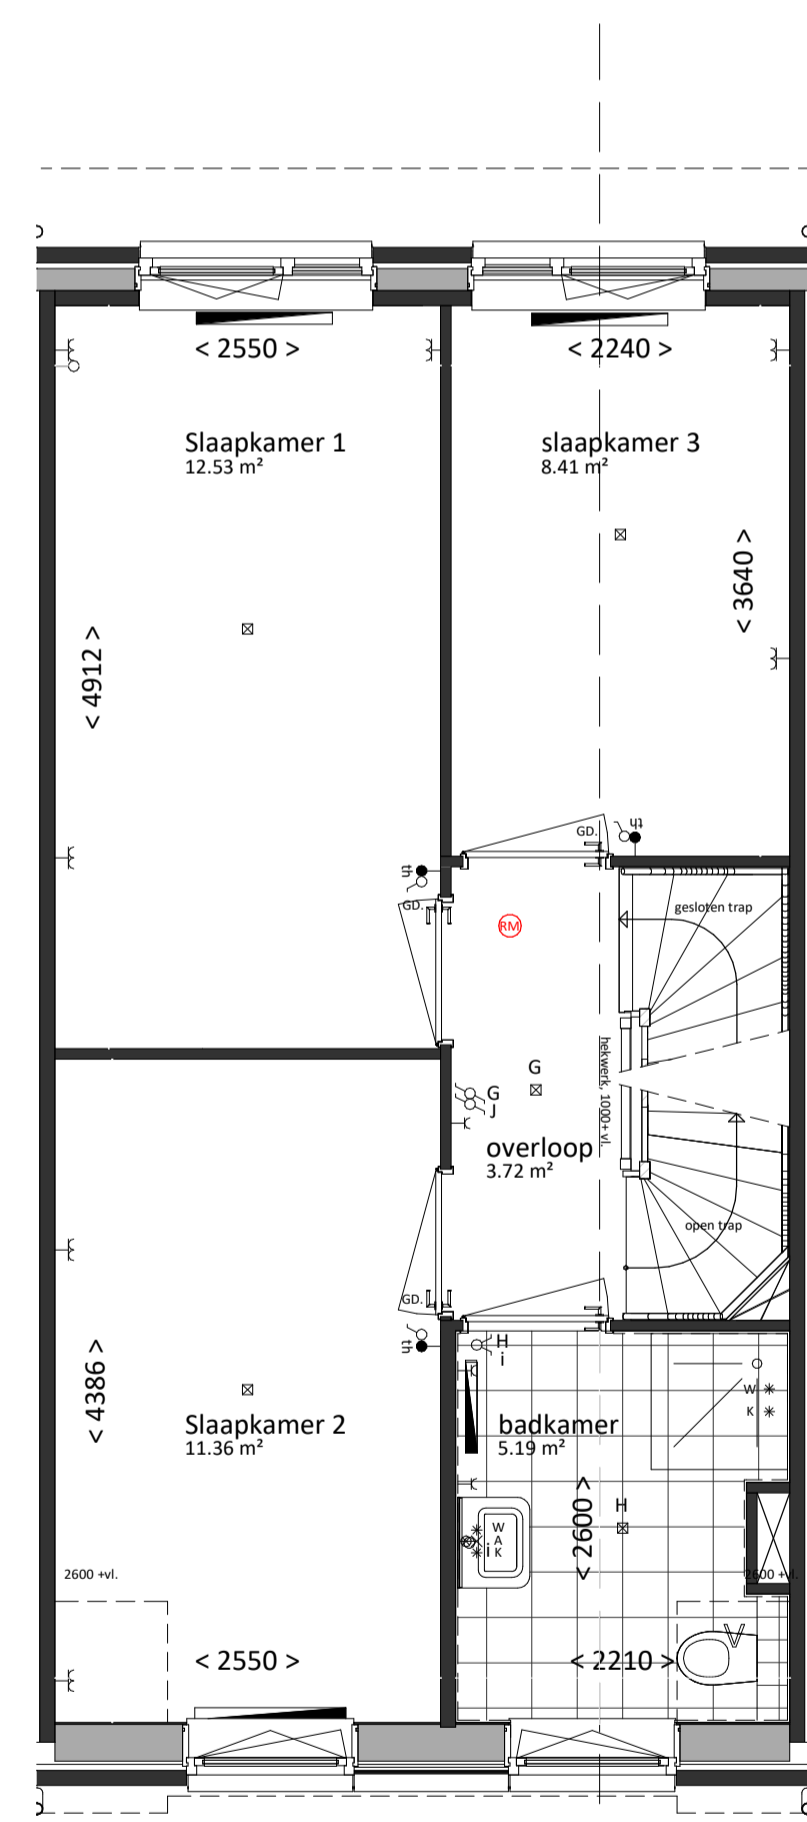

VK type B5-H sp

eerste verdieping  
bk. vloer = 2900+  
schaal 1:50

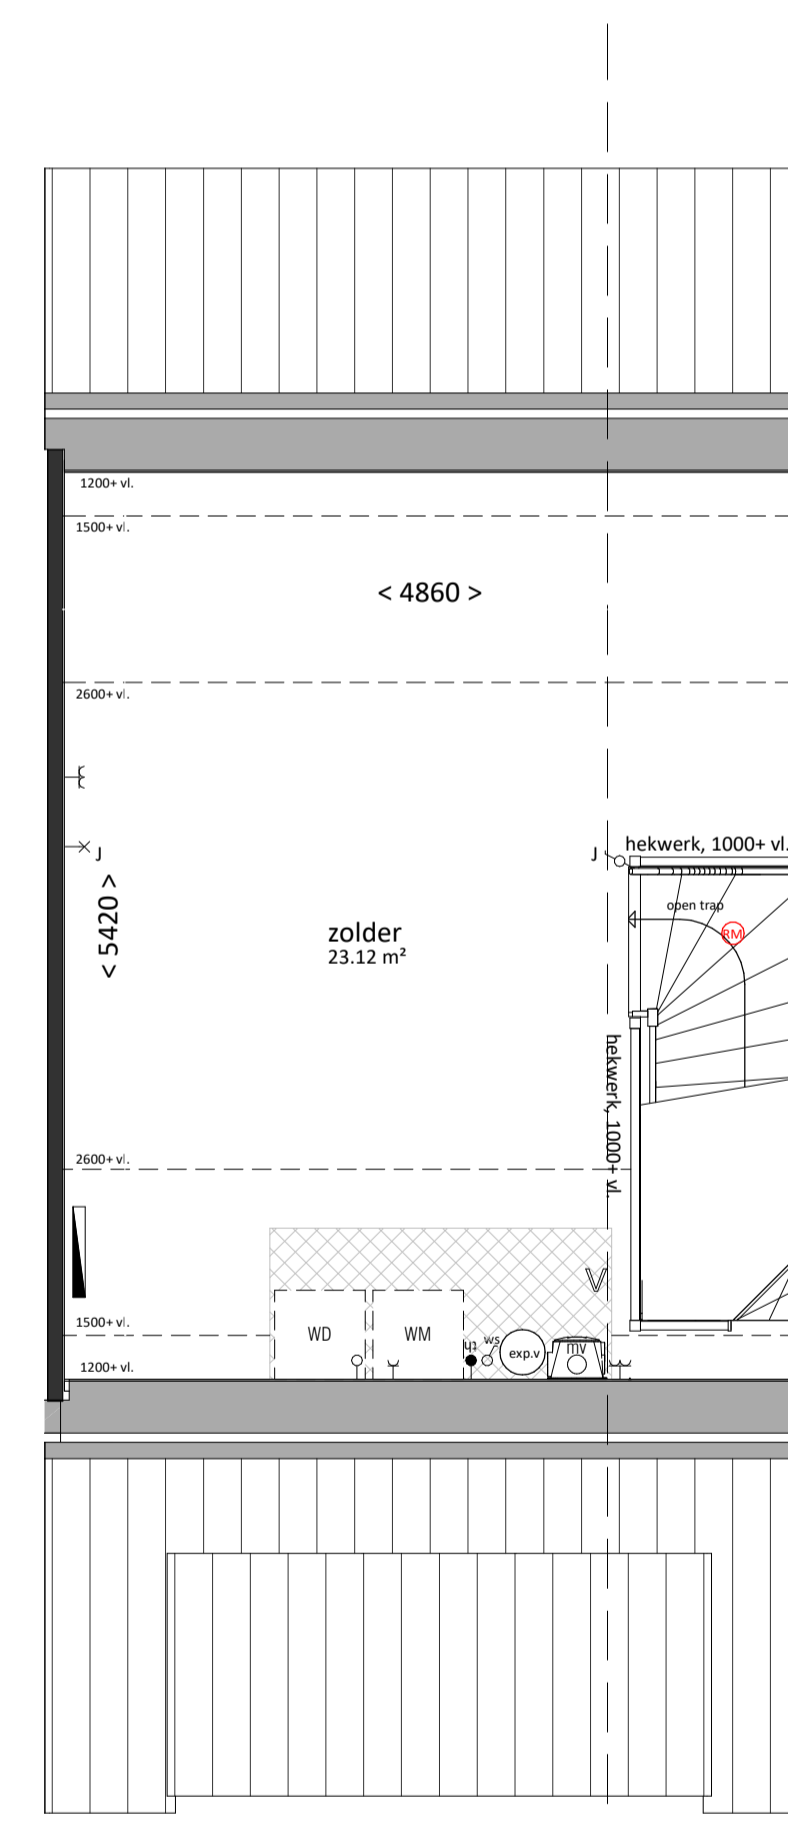

VK type B5-H sp

tweede verdieping  
bk. vloer = 5800+  
schaal 1:50

Woning, type B5-H

bruto inhoud	gebruiksooppervlak
459 m³	118 m²
bouwnummers	
304 en 305	

	Van Mierlo Bouwprojecten BV	Aartsdijkweg 1, 2676 LE Maasdijk	
	REALISATIE	info@vmierlo.nl www.vmierlo.nl	
	project	Lierkwartier Aan de Lanen	getekend
	De Lier	schaal	1:50 / 1:100
	type B5-H sp	formaat	A1
datum	26-03-2021	projectnummer	P20295
		bladnummer	VK-142