

algemeen

- alle maatvoering is aangegeven in milimeters (mm)
- kleuren zijn indicatief en kunnen afwijken van de werkelijkheid
- posities van installatiepunten zijn indicatief en kunnen afwijken van de werkelijkheid
- wijzigingen onder voorbehoud
- bij de tweede verdieping maatvoering aangegeven tot 1500+vl. lijn

bouwkundig

hwa	hemelwaterafvoer (exacte posities, zie geveltekeningen)
GD	geluidswerend binnendeurkozijn met binnendeur
	inspectieluik
	technische zone (plaatsing van installatie onderdelen kan nog wijzigen)

elektrotechnische installaties

	wandcontactdoos met randaarde, 1 voudig		2-fase aansluitpunt, tbv. elektrisch koken
	wandcontactdoos met randaarde, 2 voudig		aansluitpunt, bedraad
	schakelaar, enkelpolig		aansluitpunt, onbedraad
	schakelaar, serie		aansluitpunt, onbedraad, televisie
	schakelaar, wissel		rookmelder
	schakelaar met wandcontactdoos combinatie		beldrukker
	plafondlichtpunt (excl. armatuur)		schel / deurbel
	wandlichtpunt (excl. armatuur), hoogte 1,8m		
	aansluitpunten keuken conform 'nultekening'		

verwarmingsinstallaties

	warmteunit t.b.v. aflevering stadsverwarming
	verdeler t.b.v. vloerverwarming (cvv)
	thermostaat
	radiator
	ruimte vloerverwarming

waterinstallaties en binnenriolering

*K	aansluiting koudwater
*W	aansluiting warmwater
⊗A	afvoerpunt binnenriolering
WM	opstelplaats wasmachine (aansluiting koudwater / afvoerpunt binnenriolering)

ventilatie- en luchtbehandelingsinstallatie


	ventilatie toevoer voorziening (rooster in gevel)
	ventilatie afvoer voorziening (rozet in plafond / wand)
	mechanische ventilatie motorunit
	CO2 sensor / aansluiting mechanische ventilatie motorunit




voorgevel
schaal 1:100




achtergevel
schaal 1:100

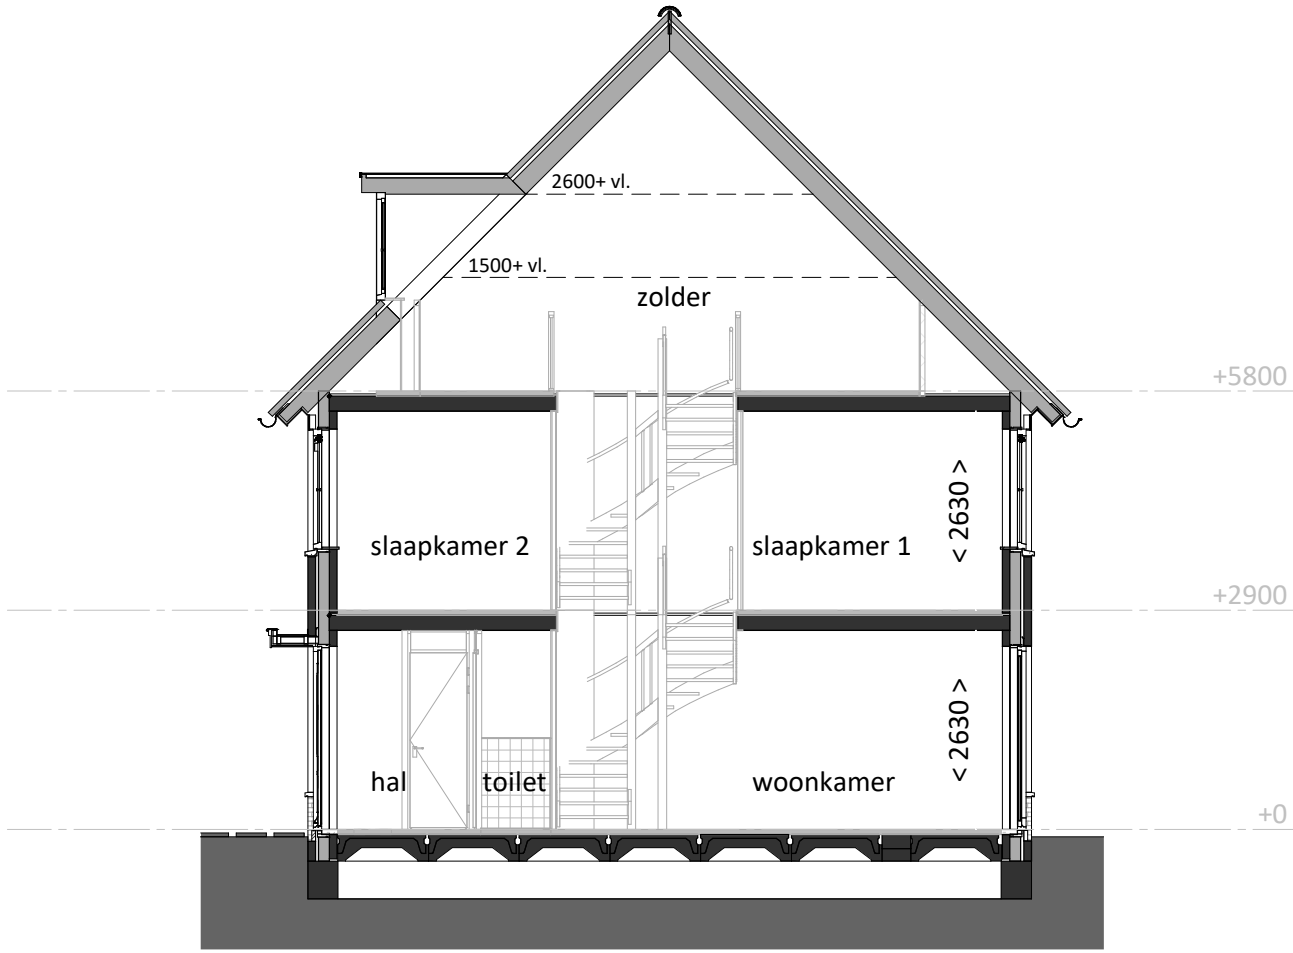


doorsnede
schaal 1:100

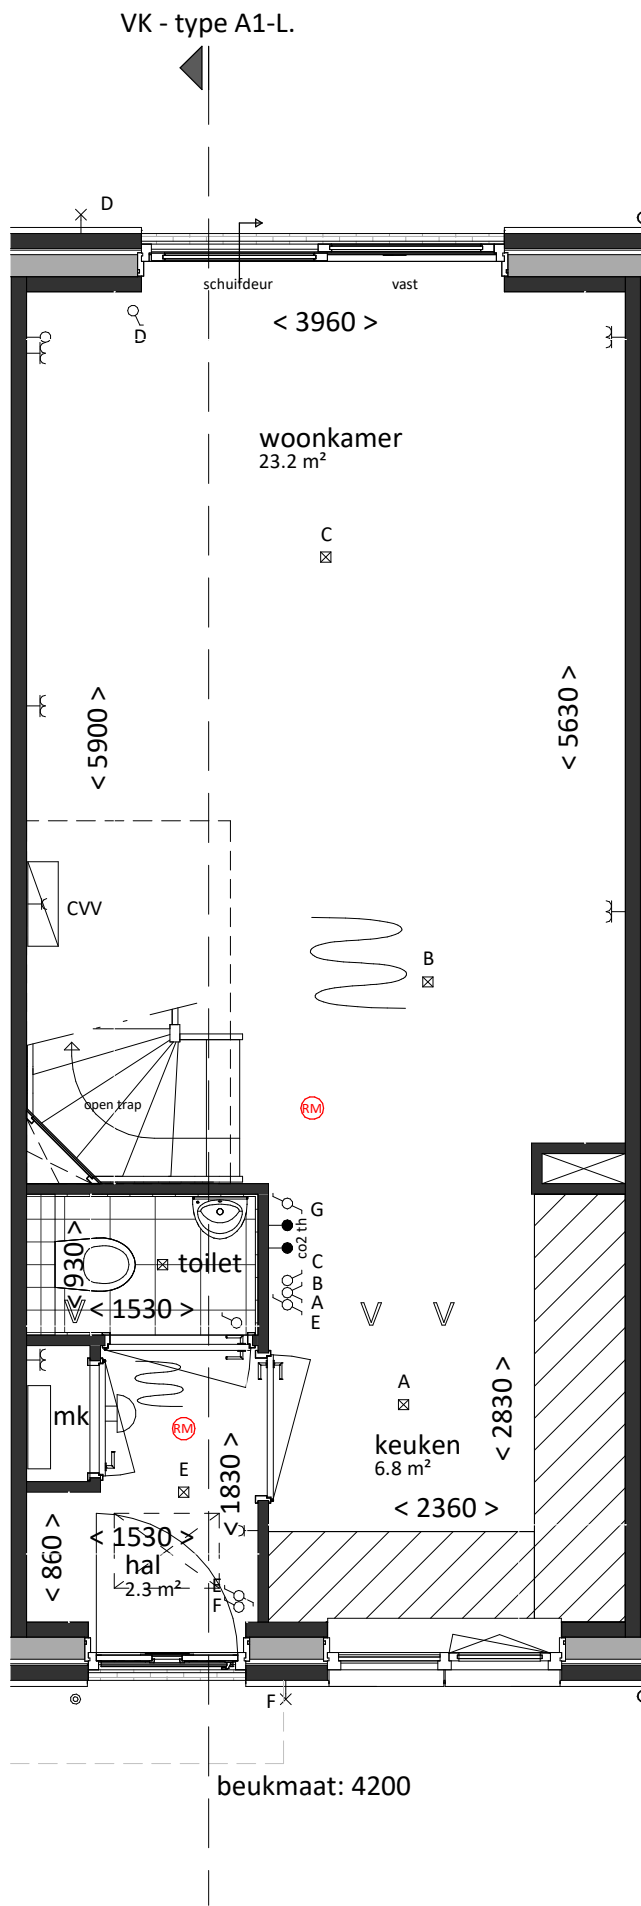

begane grond
bk. vloer = P = 0
schaal 1:50

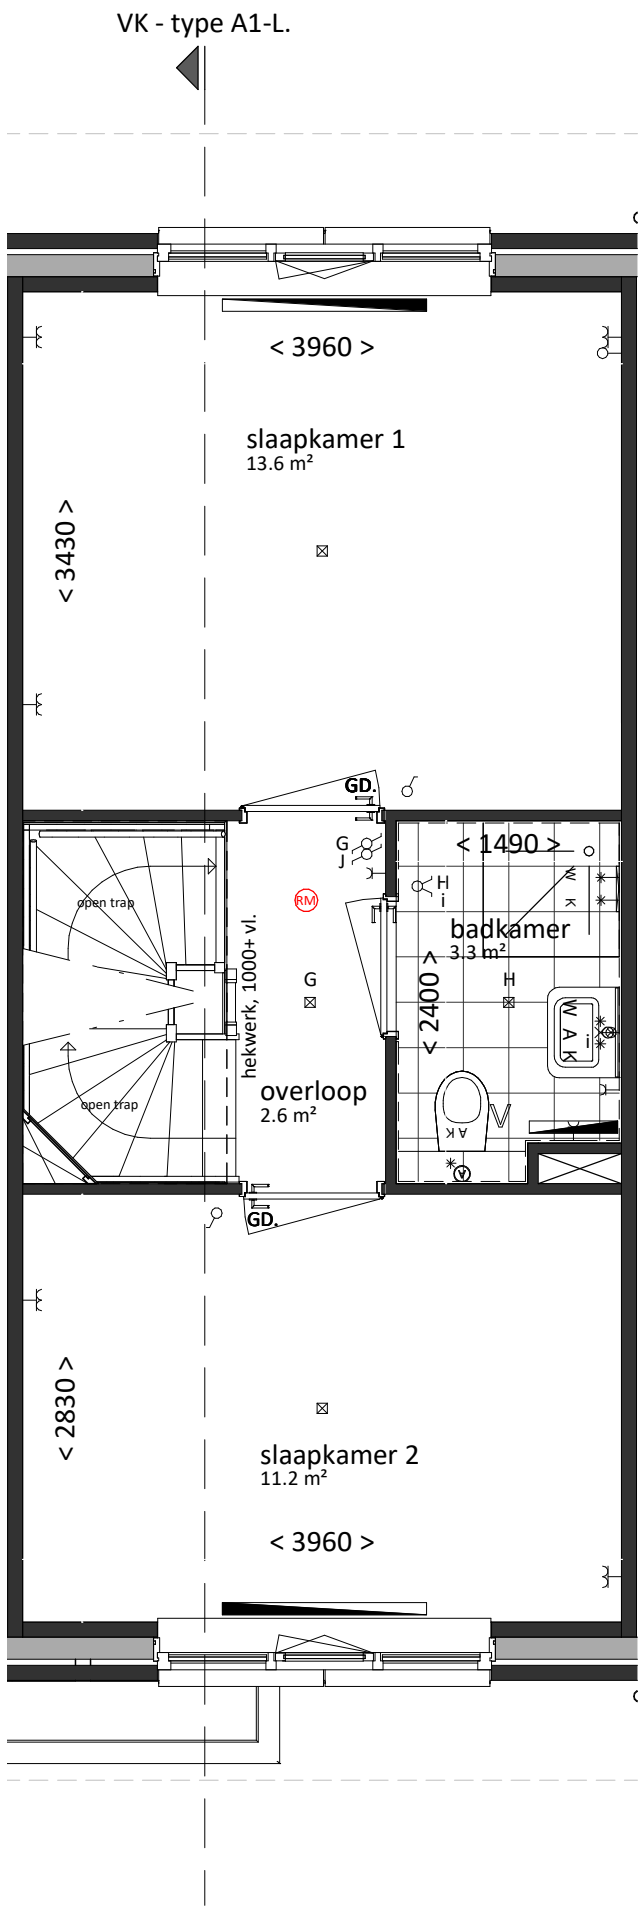

eerste verdieping
bk. vloer = 2900+
schaal 1:50

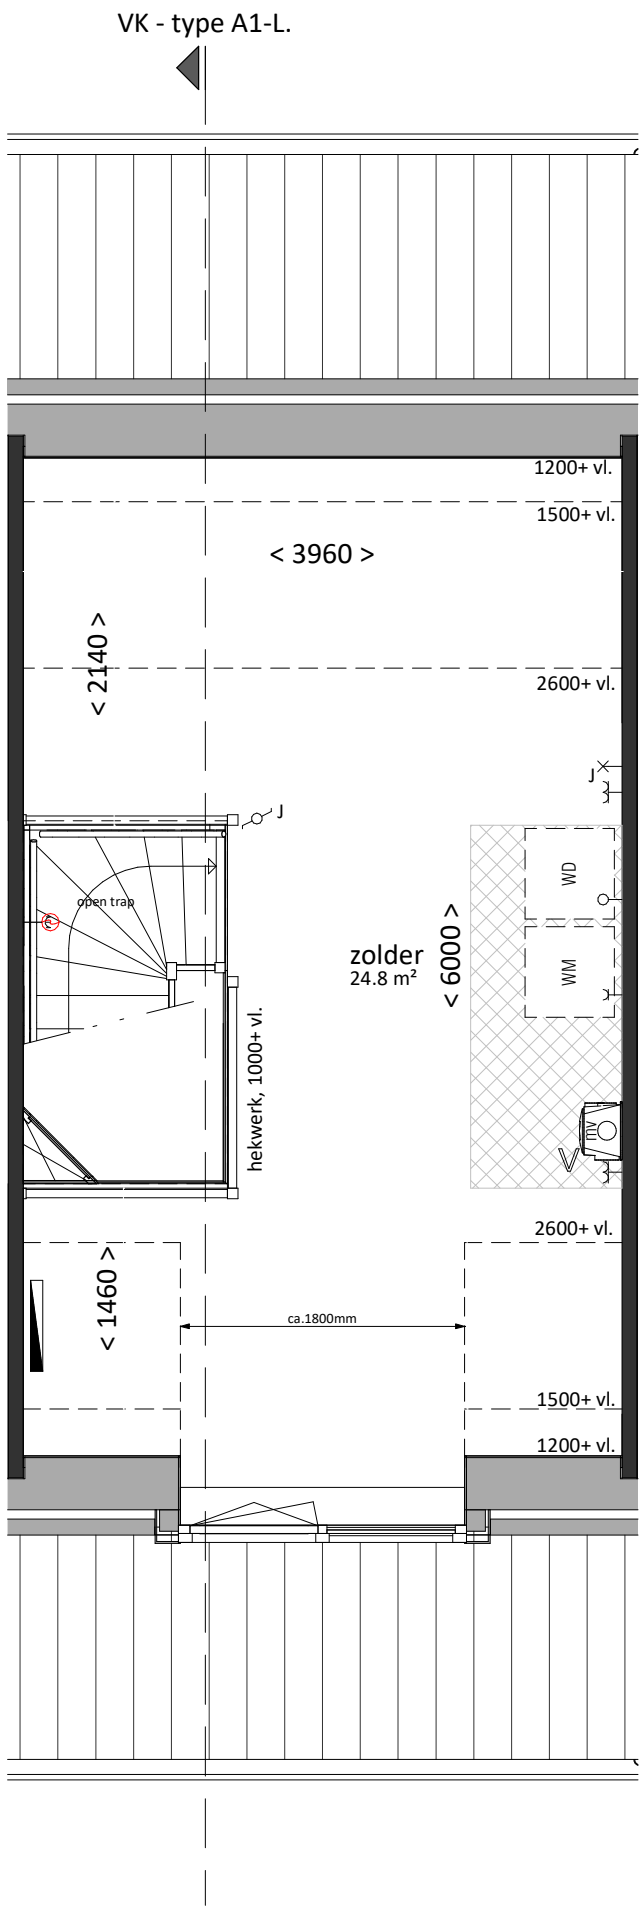

tweede verdieping
bk. vloer = 5800+
schaal 1:50

Woning, type A1-L

bruto vloeroppervlak	bruto inhoud	gebruiksoppervlak
121 m ²	349 m ³	93 m ²
bouwnummers	fase 1	
67		

VAN MIERLO
BOUW & ONTWIKKELING

Van Mierlo Bouwprojecten BV

REALISATIE

Aartsdijkweg 1, 2676 LE Maasdijk

info@vmierlo.nl

www.vmierlo.nl

LK
LIERKWARTIER

project

LierKwartier
De Lier

onderdeel

Type A1-L

getekend

FORM

1:50 / 1:100

format

A1

projectnummer

P19255

bladnummer

VK-100_D

datum 12-03-2020