




Voorgevel schaal 1:100




Achtergevel schaal 1:100



Linker zijgevel schaal 1:100

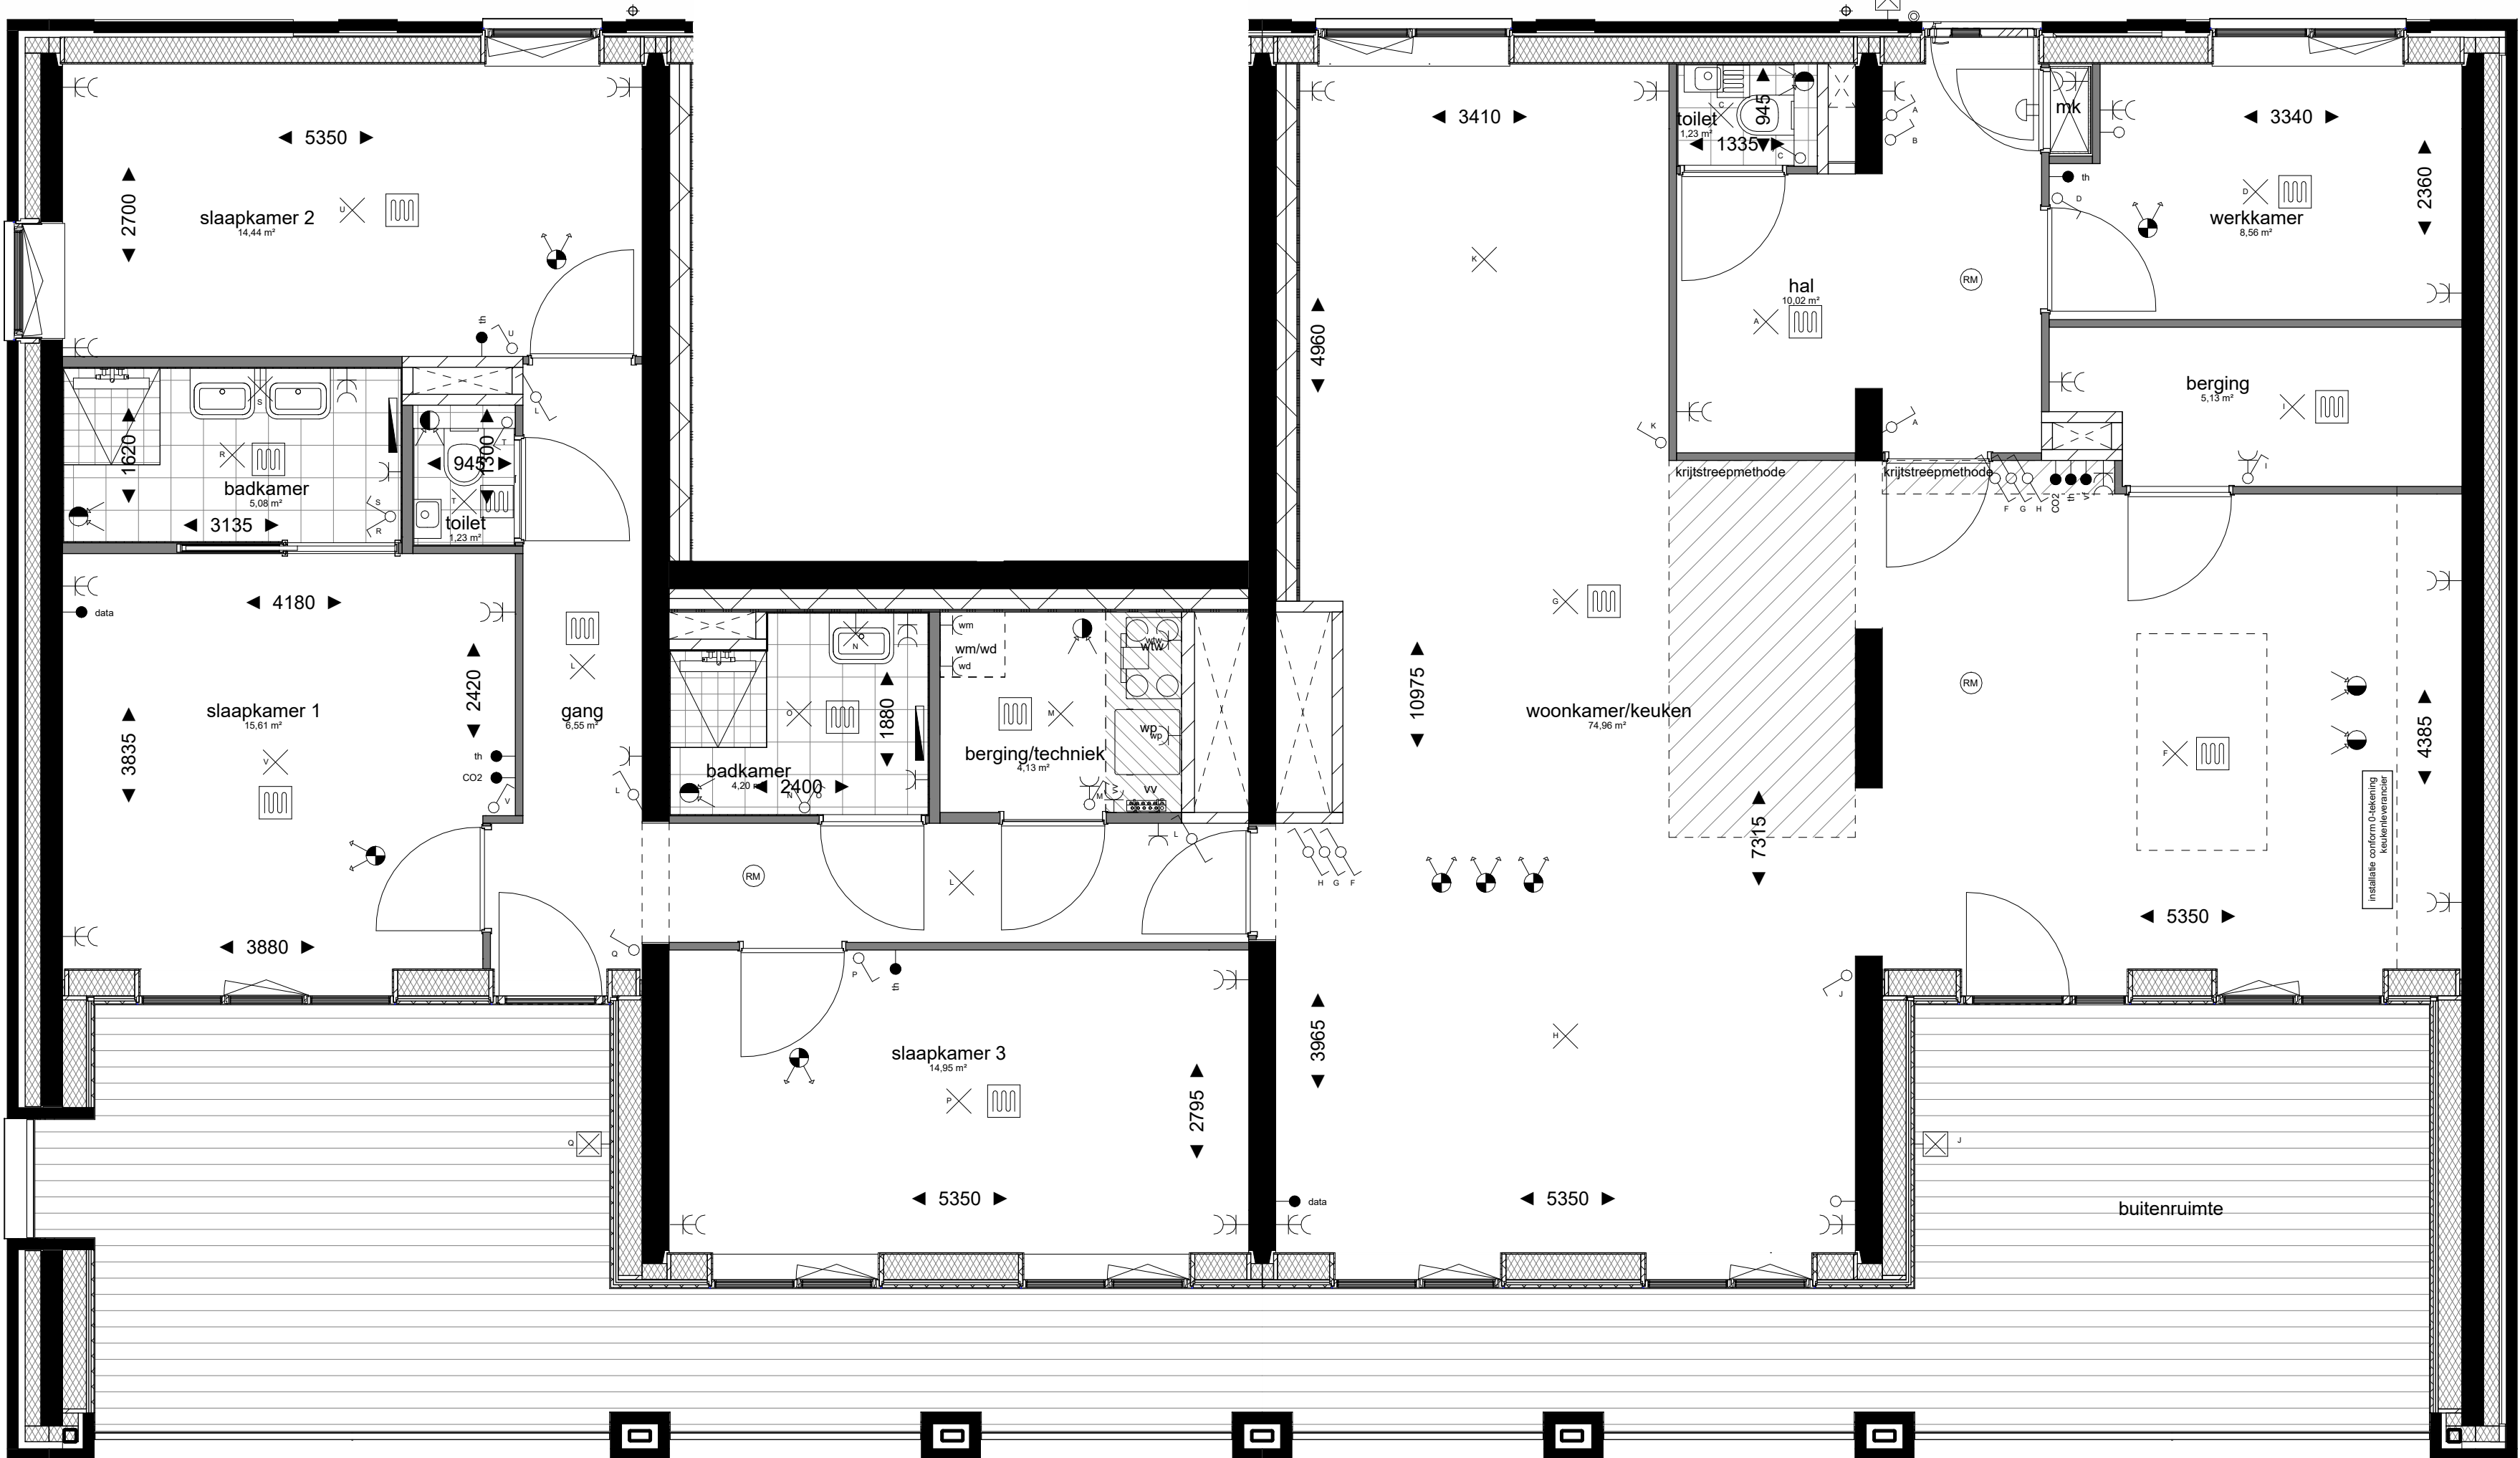

Bouwnummer 75 1:50

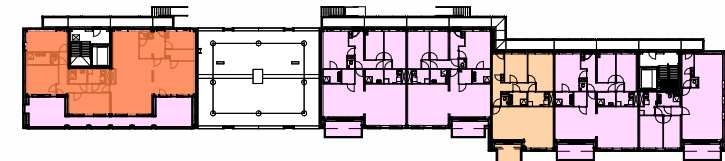

Vijfde verdieping

Disclaimer

Deze verkooptekening geeft een goed beeld van de woningen. De genoemde maten zijn circa maten. Indien de maatvoering tussen wanden en verdieptingen wordt aangegeven, is daarbij nog geen rekening gehouden met bruggen wandafwerking c.q. plafondafwerking zoals bijvoorbeeld stucwerk, tegelwerk en maaieries. De positie van de knieschotten zijn indicatief en worden door de kapiteelverantwoordelijke aan de hand van berekeningen en tekeningen definitief bepaald. In verband met de nauwkeurige uitwerking van details, constructies, maatvoering materialen, e.d. kunnen er afwijkingen ontstaan in de maatvoering. Deze afwijkingen geven geen aanleiding tot verwerking. Aan in de tekening gemeten maatvoering kunnen geen rechten worden ontleend.

De aangegeven positie van de aansluitpunten en schakelaars is onder voorbehoud van kleine wijzigingen tijdens de uitvoering. De aangegeven positie van de installaties en afzuigpunten zijn indicatief en worden door de installateur aan de hand van berekeningen en tekeningen definitief bepaald. De op tekening aangegeven huishoudelijke apparaten zoals wasmachine, losse kasten en meubilair etc. behoren niet tot de levering van Aansluitpunten voor elektrische inbouw worden uitgevoerd conform nul-leveringen aanrekenen. Inbraakwerendheid hang- en sluitwerk ramen en deuren voldoen aan weerstandsklasse 2. Voor keuren en materiaalspecificaties wordt verwezen naar de technische omschrijving en keuren- en materiaalstaat.

Renvooi			
Bouwkundig			
Installaties			

Omschrijving:
Appartement, Type E05, Penthouse, bnr 75

Bladnr:
VT-A28

formaat: A1 vert.
schaal: 1:50 en 1:100
datum: 19-08-2026

gewijzigd:
A
B