



voorgevel
schaal 1:100

De kleuren van het voordeur kapt,
ramenlijken en landdeur variëren per
bouwnummer, zie gevoersicht voor de
exacte kleur.




rechttergevel
schaal 1:100




achtergevel
schaal 1:100



linkergevel
schaal 1:100

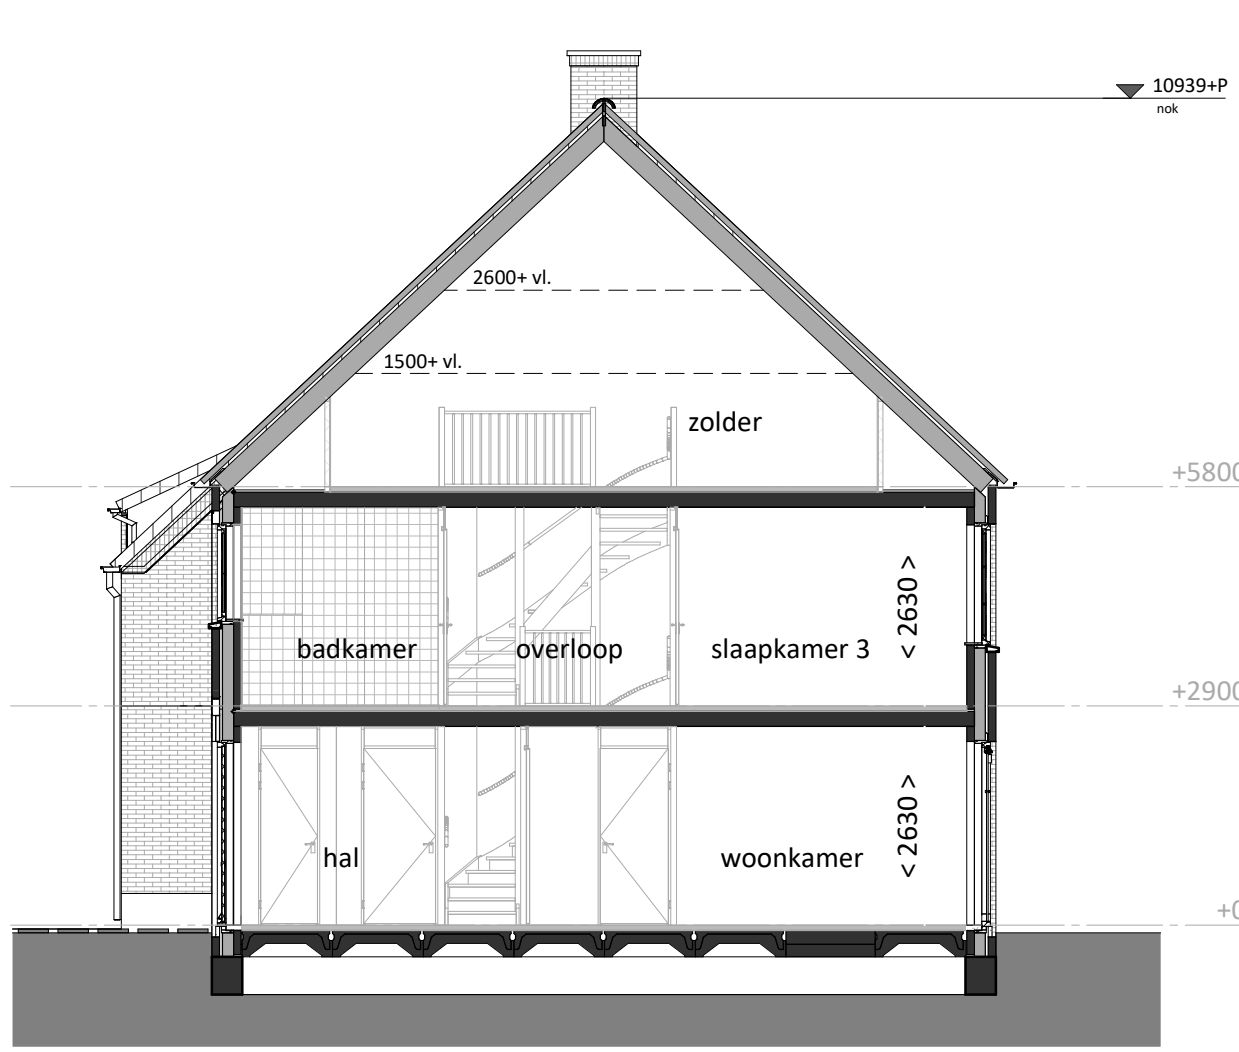

doorsnede
schaal 1:100

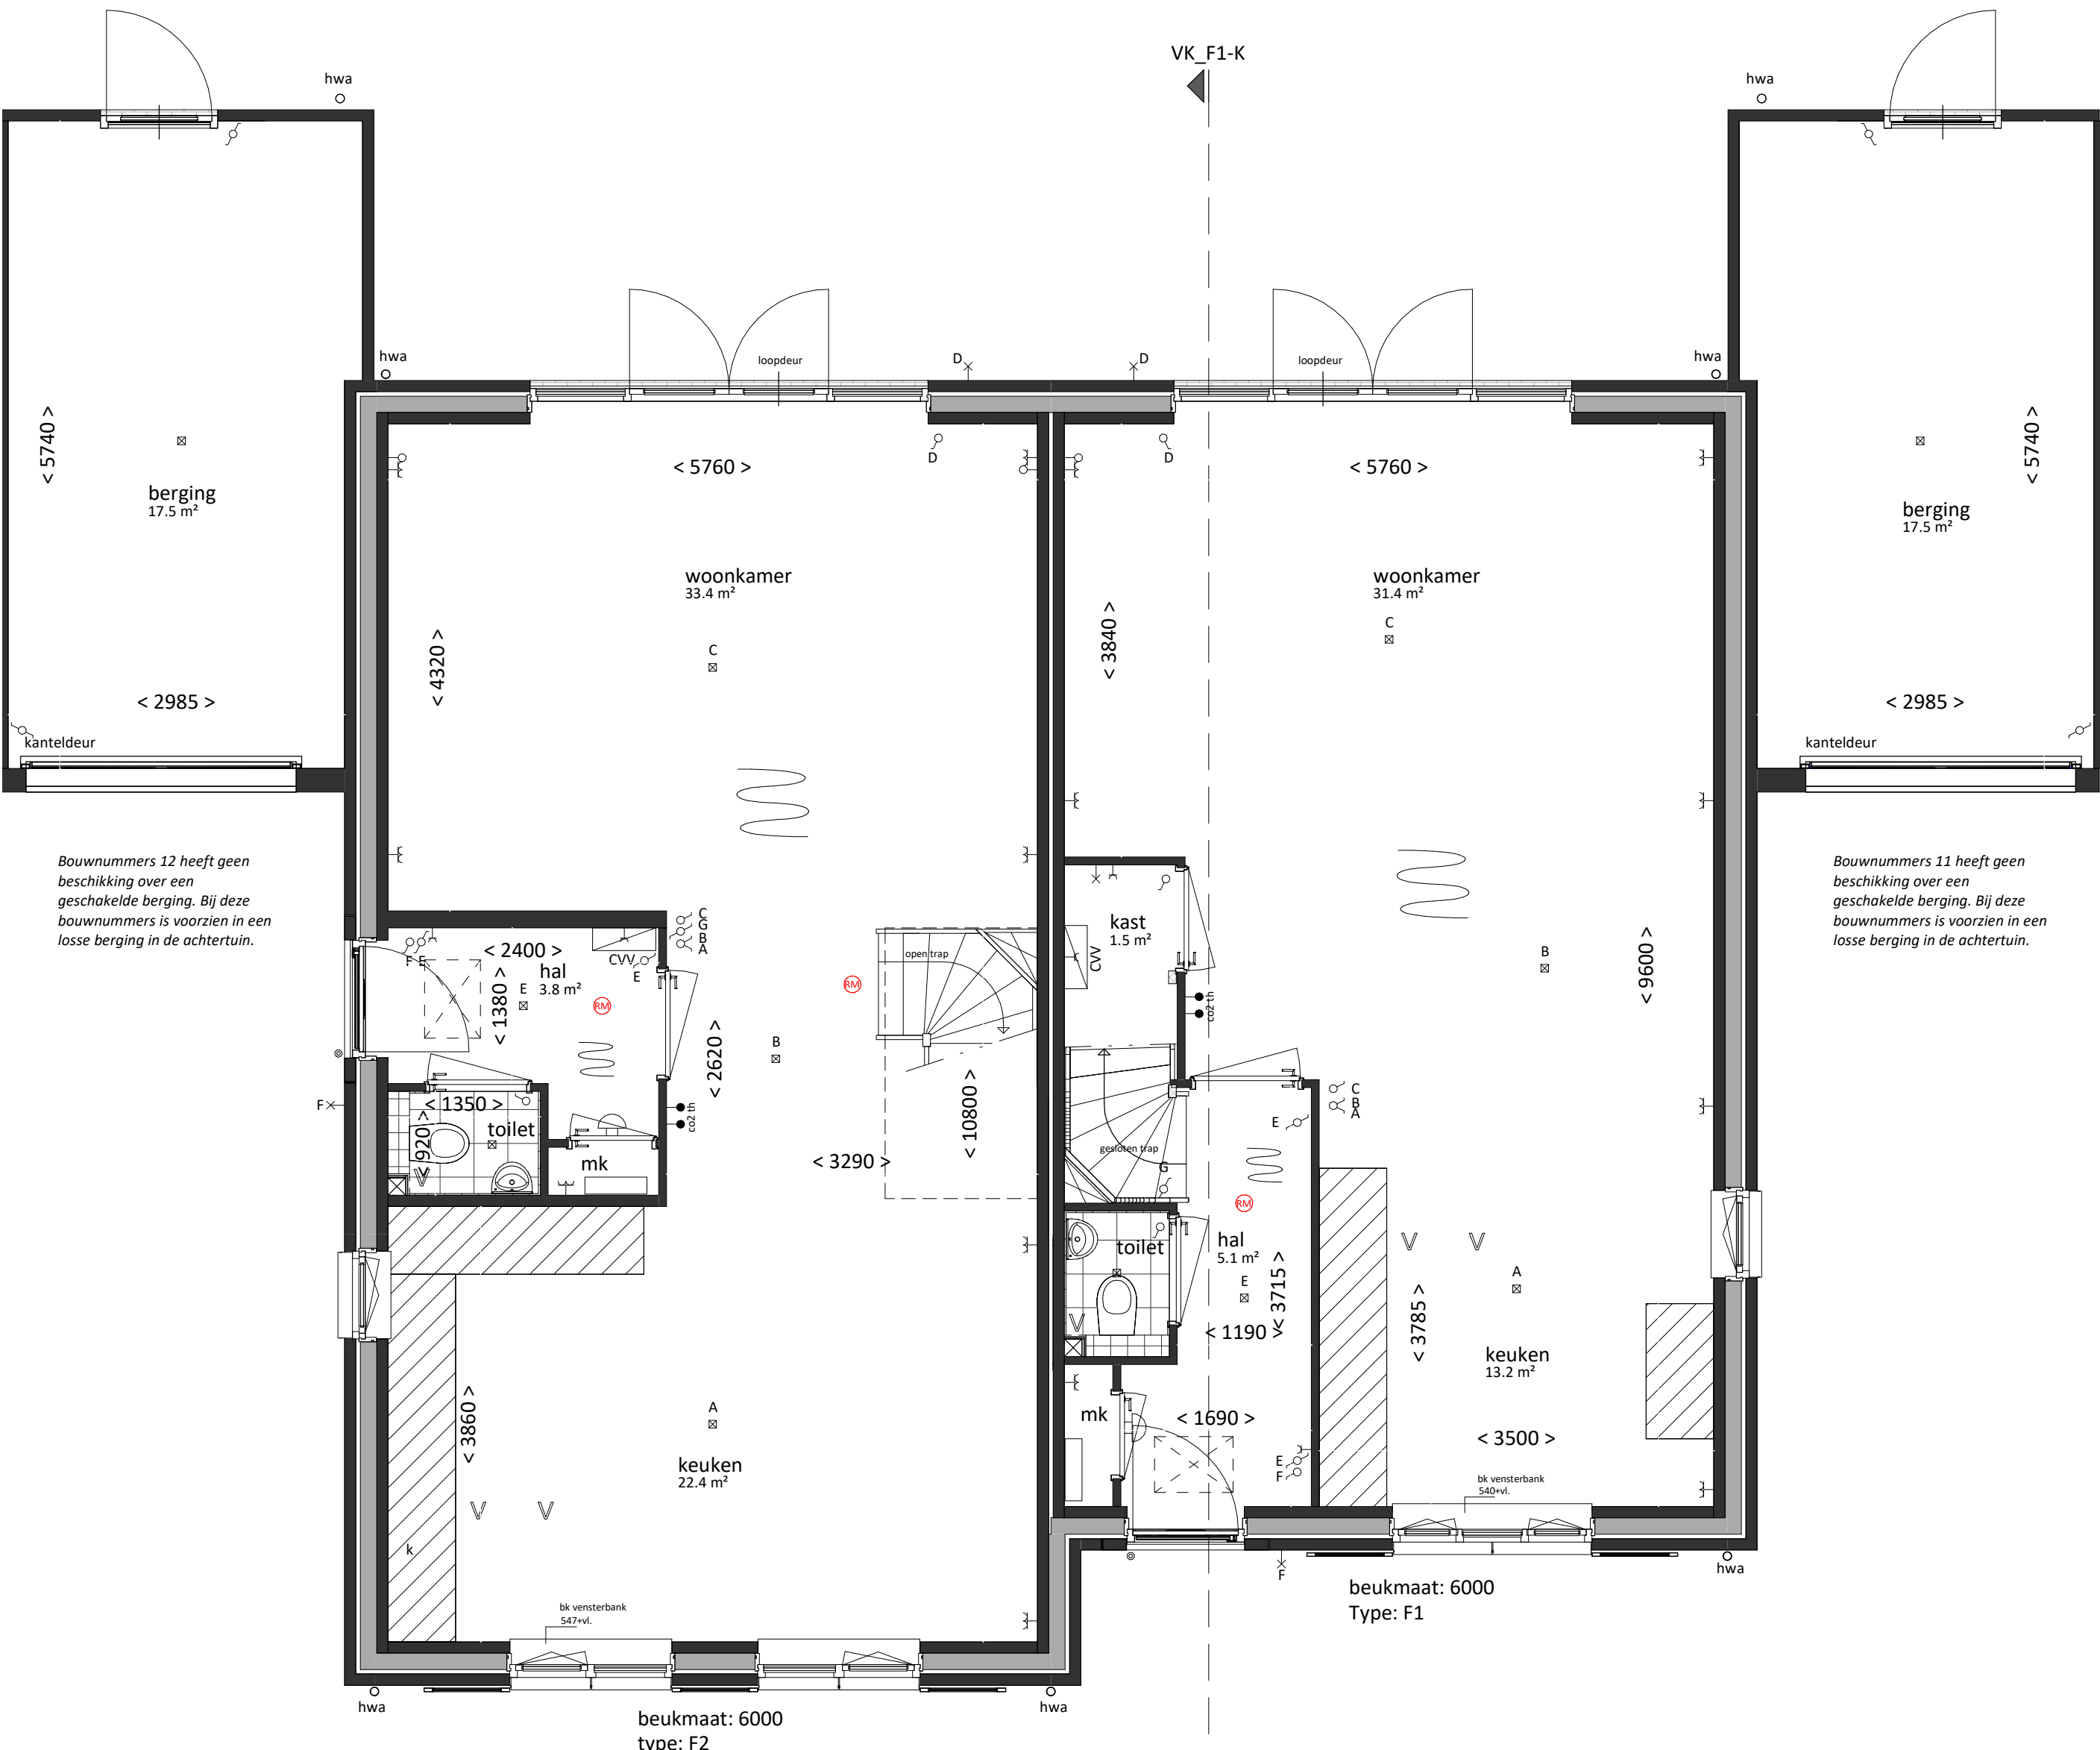

begane grond
bk. vloer = P = 0
schaal 1:50

0m 1m 2m 3m 4m 5m



eerste verdieping
bk. vloer = 2900+
schaal 1:50



tweede verdieping
bk. vloer = 5800+
schaal 1:50

renvooi

algemeen

- alle maatvoering is aangegeven in millimeters (mm)
- kleuren zijn indicatief en kunnen afwijken van de werkelijkheid
- posities van installatiepunten zijn indicatief en kunnen afwijken van de werkelijkheid
- wijzigingen onder voorbehoud
- bij de tweede verdieping maatvoering aangegeven tot 1500+vl. lijn

bouwkundig

hwa	hemelwaterafvoer (exacte posities, zie geveltekeningen)
GO	geluidswerend binnendeurkozijn met binnendeur
inspectieluik	inspectieluik
technische zone	technische zone (plaatsing van installatie onderdelen kan nog wijzigen)

elektrotechnische installaties

A	wandcontactdoos met randaarde, 1 voudig	2-fase aansluitpunt, tbv. elektrisch koken
+	wandcontactdoos met randaarde, 2 voudig	aansluitpunt, bedraad
P	schakelaar, enkelpoelig	aansluitpunt, onbedraad
R	schakelaar, serie	aansluitpunt, onbedraad, televisie
S	schakelaar, wissel	aansluitpunt, onbedraad, televisie
A	schakelaar met wandcontactdoos combinatie	rookmelder
A	plafondlichtpunt (excl. armatuur)	beldrukker
A	wandlichtpunt (excl. armatuur), hoogte 1,8m	schel / deurbel
A	aansluitpunten keuken conform 'nultekening'	

verwarmingsinstallaties

W	warmteunit t.b.v. aflevering stadsverwarming
W	verdelers t.b.v. vloerverwarming (cvv)
W	thermostaat
W	radiator
W	ruimte vloerverwarming

waterinstallaties en binnenriolering

*K	aansluiting koudwater
*W	aansluiting warmwater
SA	afvoerpunt binnenriolering
WM	opstelplaats wasmachine (aansluiting koudwater / afvoerpunt binnenriolering)

ventilatie- en luchtbehandelingsinstallatie

V	ventilatie toevoer voorziening (rooster in gevel)
V	ventilatie afvoer voorziening (rozet in plafond / wand)
V	mechanische ventilatie motorunit
V	CO2 sensor / aansluiting mechanische ventilatie motorunit

Woning, type F1-K

bruto vloeroppervlak	bruto inhoud	gebruiksoppervlak
195 m ²	566 m ³	149 m ²
bouwnummers fase 1		
05, 11, 17 en 29		

Woning, type F2-K

bruto vloeroppervlak	bruto inhoud	gebruiksoppervlak
211 m ²	604 m ³	161 m ²
bouwnummers fase 1		
06, 12, 18, en 30		

VAN MIERLO

BOUW & ONTWIKKELING

LIERKWARTIER

project

Lierkwartier

De Lier

onderdeel

Type F2-K - F1-K

getekend

FORM

schaal

1:50 / 1:100

formaat

A1+

projectnummer

P19255

bladnummer

VK-130

Aartsdijkweg 1, 2676 LE Maasdiik

info@vmierlo.nl

www.vmierlo.nl

12-03-2020