


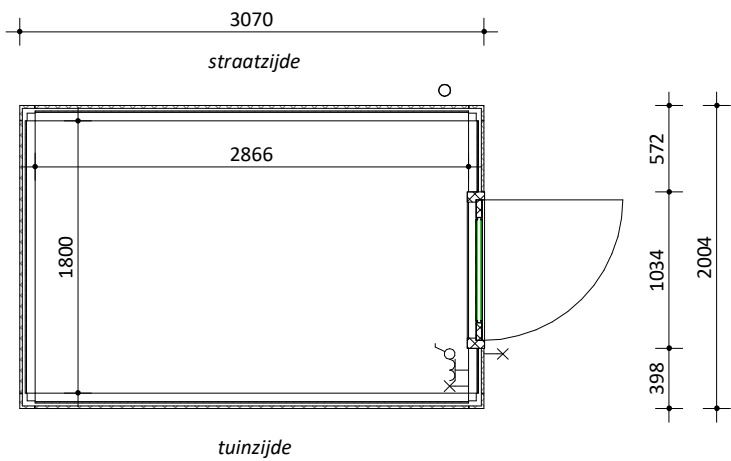

begane grond
schaal 1:50



voorgevel
schaal 1:50



rechtergevel
schaal 1:50



Berging behorende bij bouwnummers

zoals getekend RAL9010: -



zoals getekend RAL7046: -

zoals gespiegeld RAL9010: -

zoals gespiegeld RAL7046: 420




onderdeel	project	schaal	getekend
Berging hout vrijstaand Akker F	Lierkwartier	1:50	FORM
	datum	bladnummer	projectnummer
	02-07-2021	B1.2	P20295

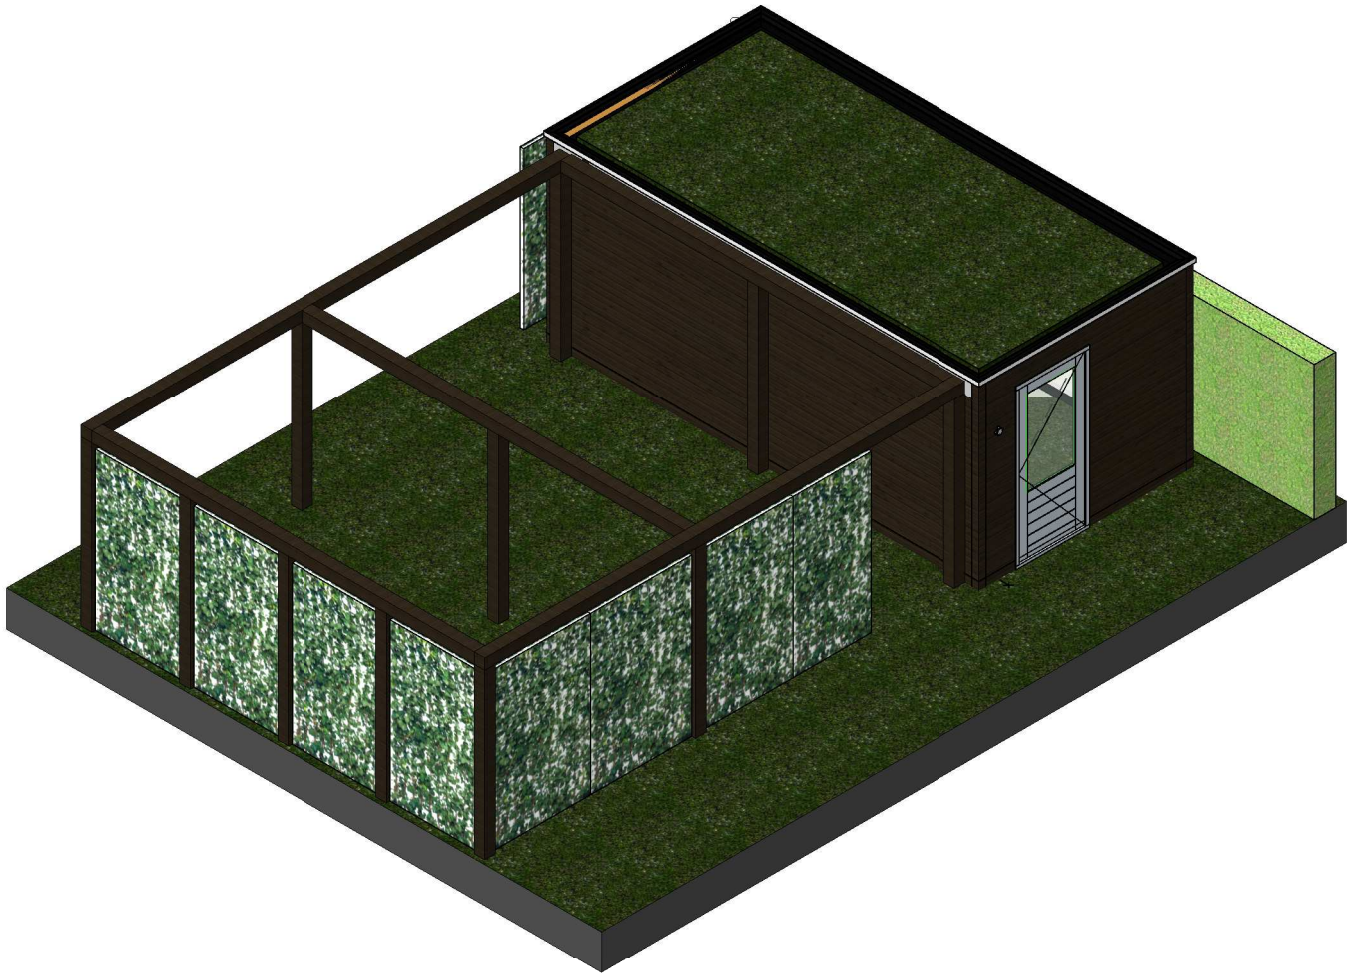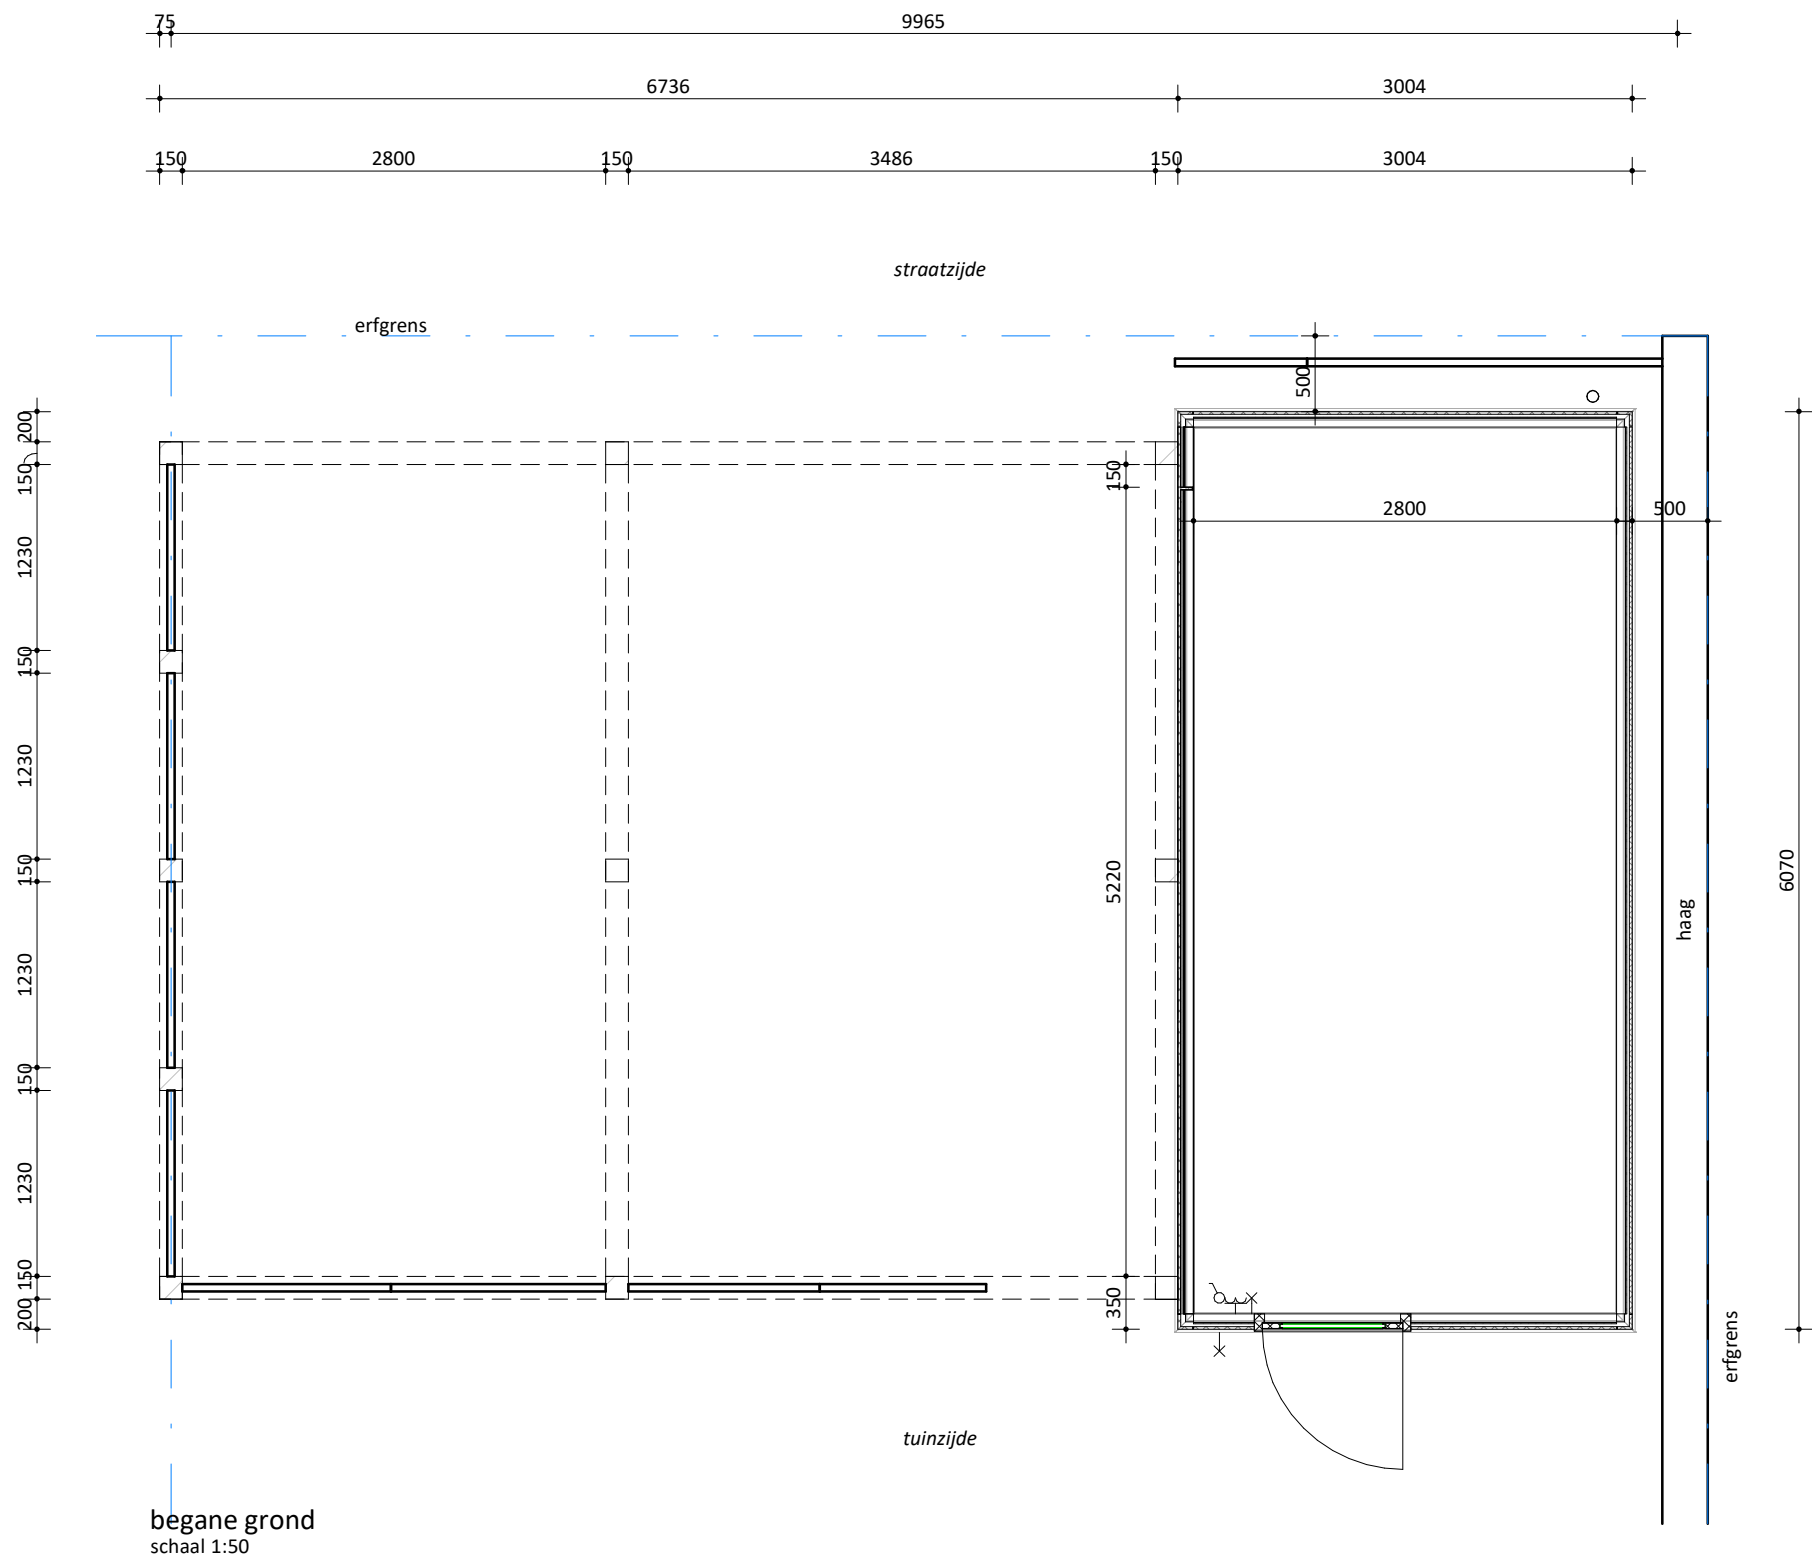


Berging behorende bij bouwnummers


- zoals getekend RAL9010: 439
- zoals getekend RAL7046: -
- zoals gespiegeld RAL9010: -
- zoals gespiegeld RAL7046: -

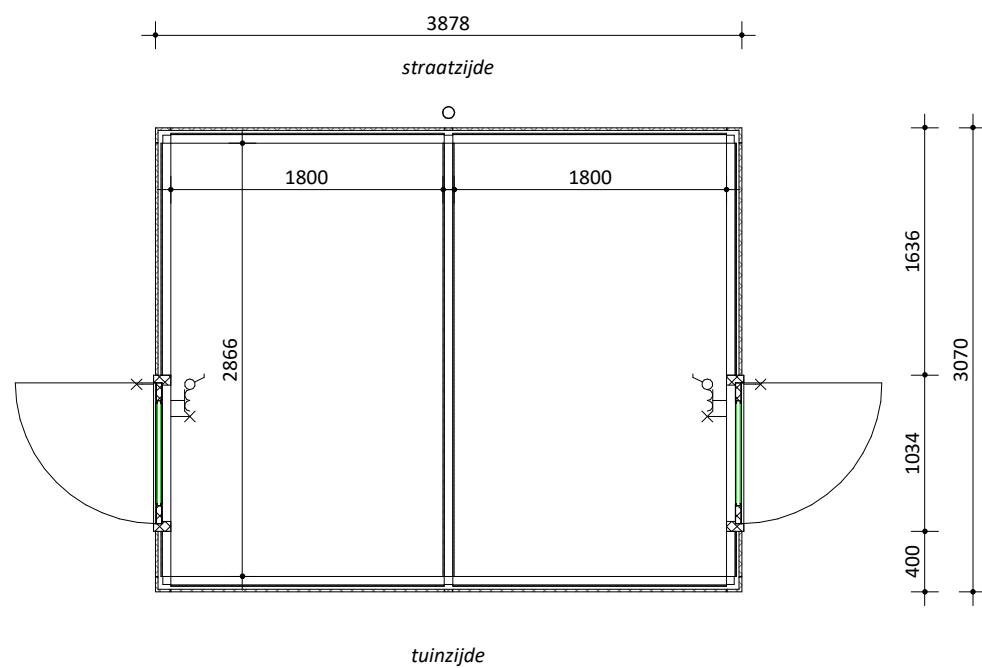

begane grond
schaal 1:50

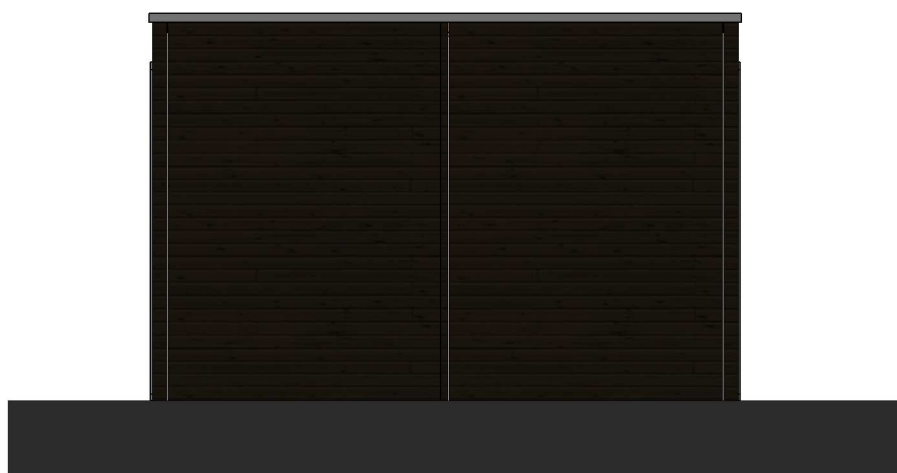

voorgevel
schaal 1:50

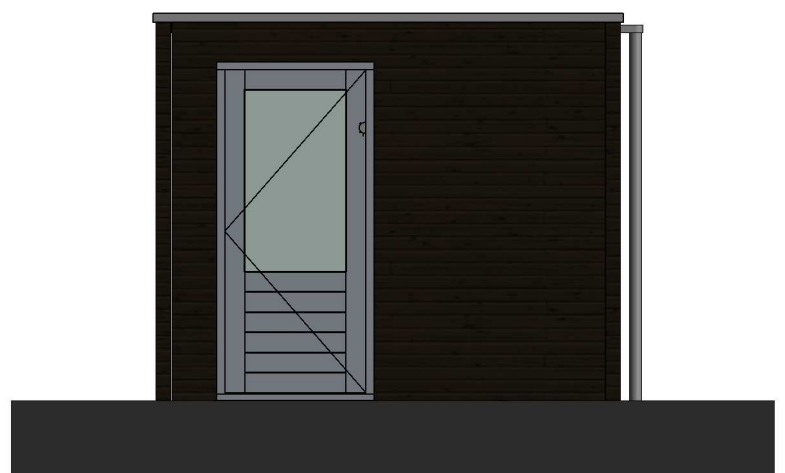

rechtergevel
schaal 1:50



Berging behorende bij bouwnummers

zoals getekend RAL9010: 406 t/m 413


zoals getekend RAL7046: -

zoals gespiegeld RAL9010: -


zoals gespiegeld RAL7046: -



onderdeel	project	schaal	getekend
Berging hout gekoppeld Akker F	Lierkwartier	1:50	FORM
	datum	bladnummer	projectnummer
	02-07-2021	B2.1	P20295

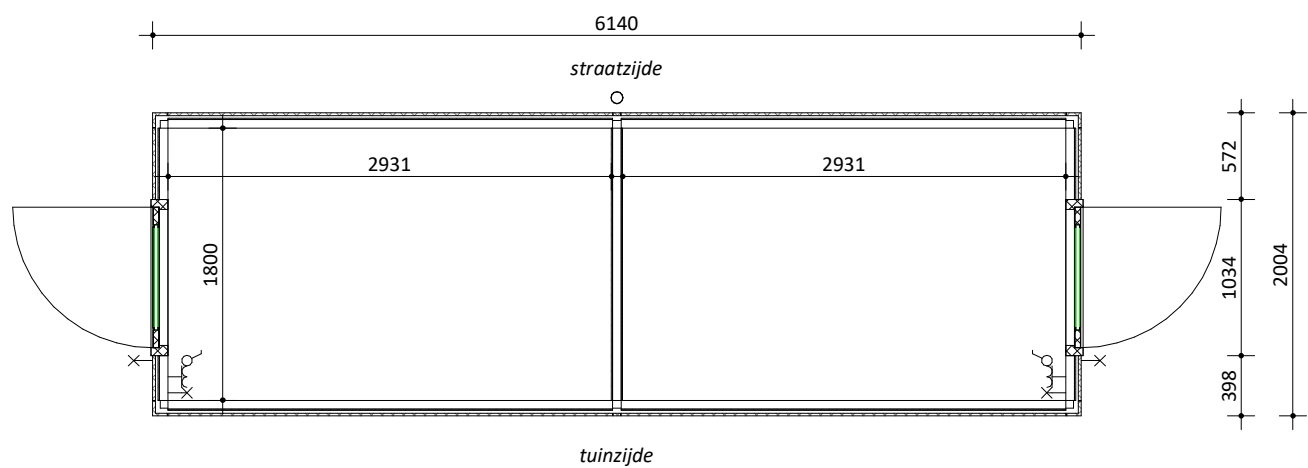

begane grond
schaal 1:50

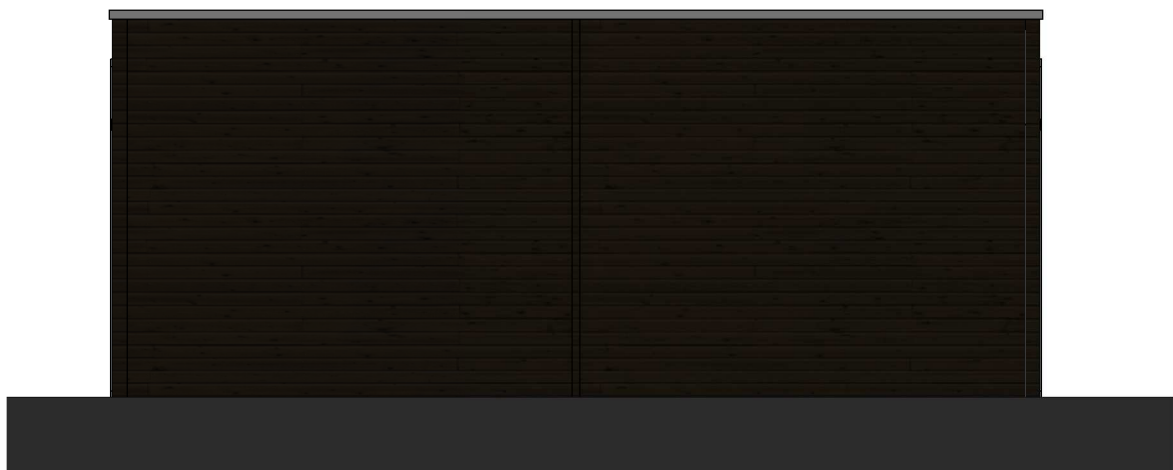

voorgevel
schaal 1:50



rechtergevel
schaal 1:50



Berging behorende bij bouwnummers

zoals getekend RAL9010: 402 t/m 405, 414 t/m 419, 421 t/m 438


zoals getekend RAL7046: -

zoals gespiegeld RAL9010: -

zoals gespiegeld RAL7046: -



onderdeel	project	schaal	getekend
Berging hout gekoppeld Akker F	Lierkwartier	1:50	FORM
	datum	bladnummer	projectnummer
	02-07-2021	B2.2	P20295

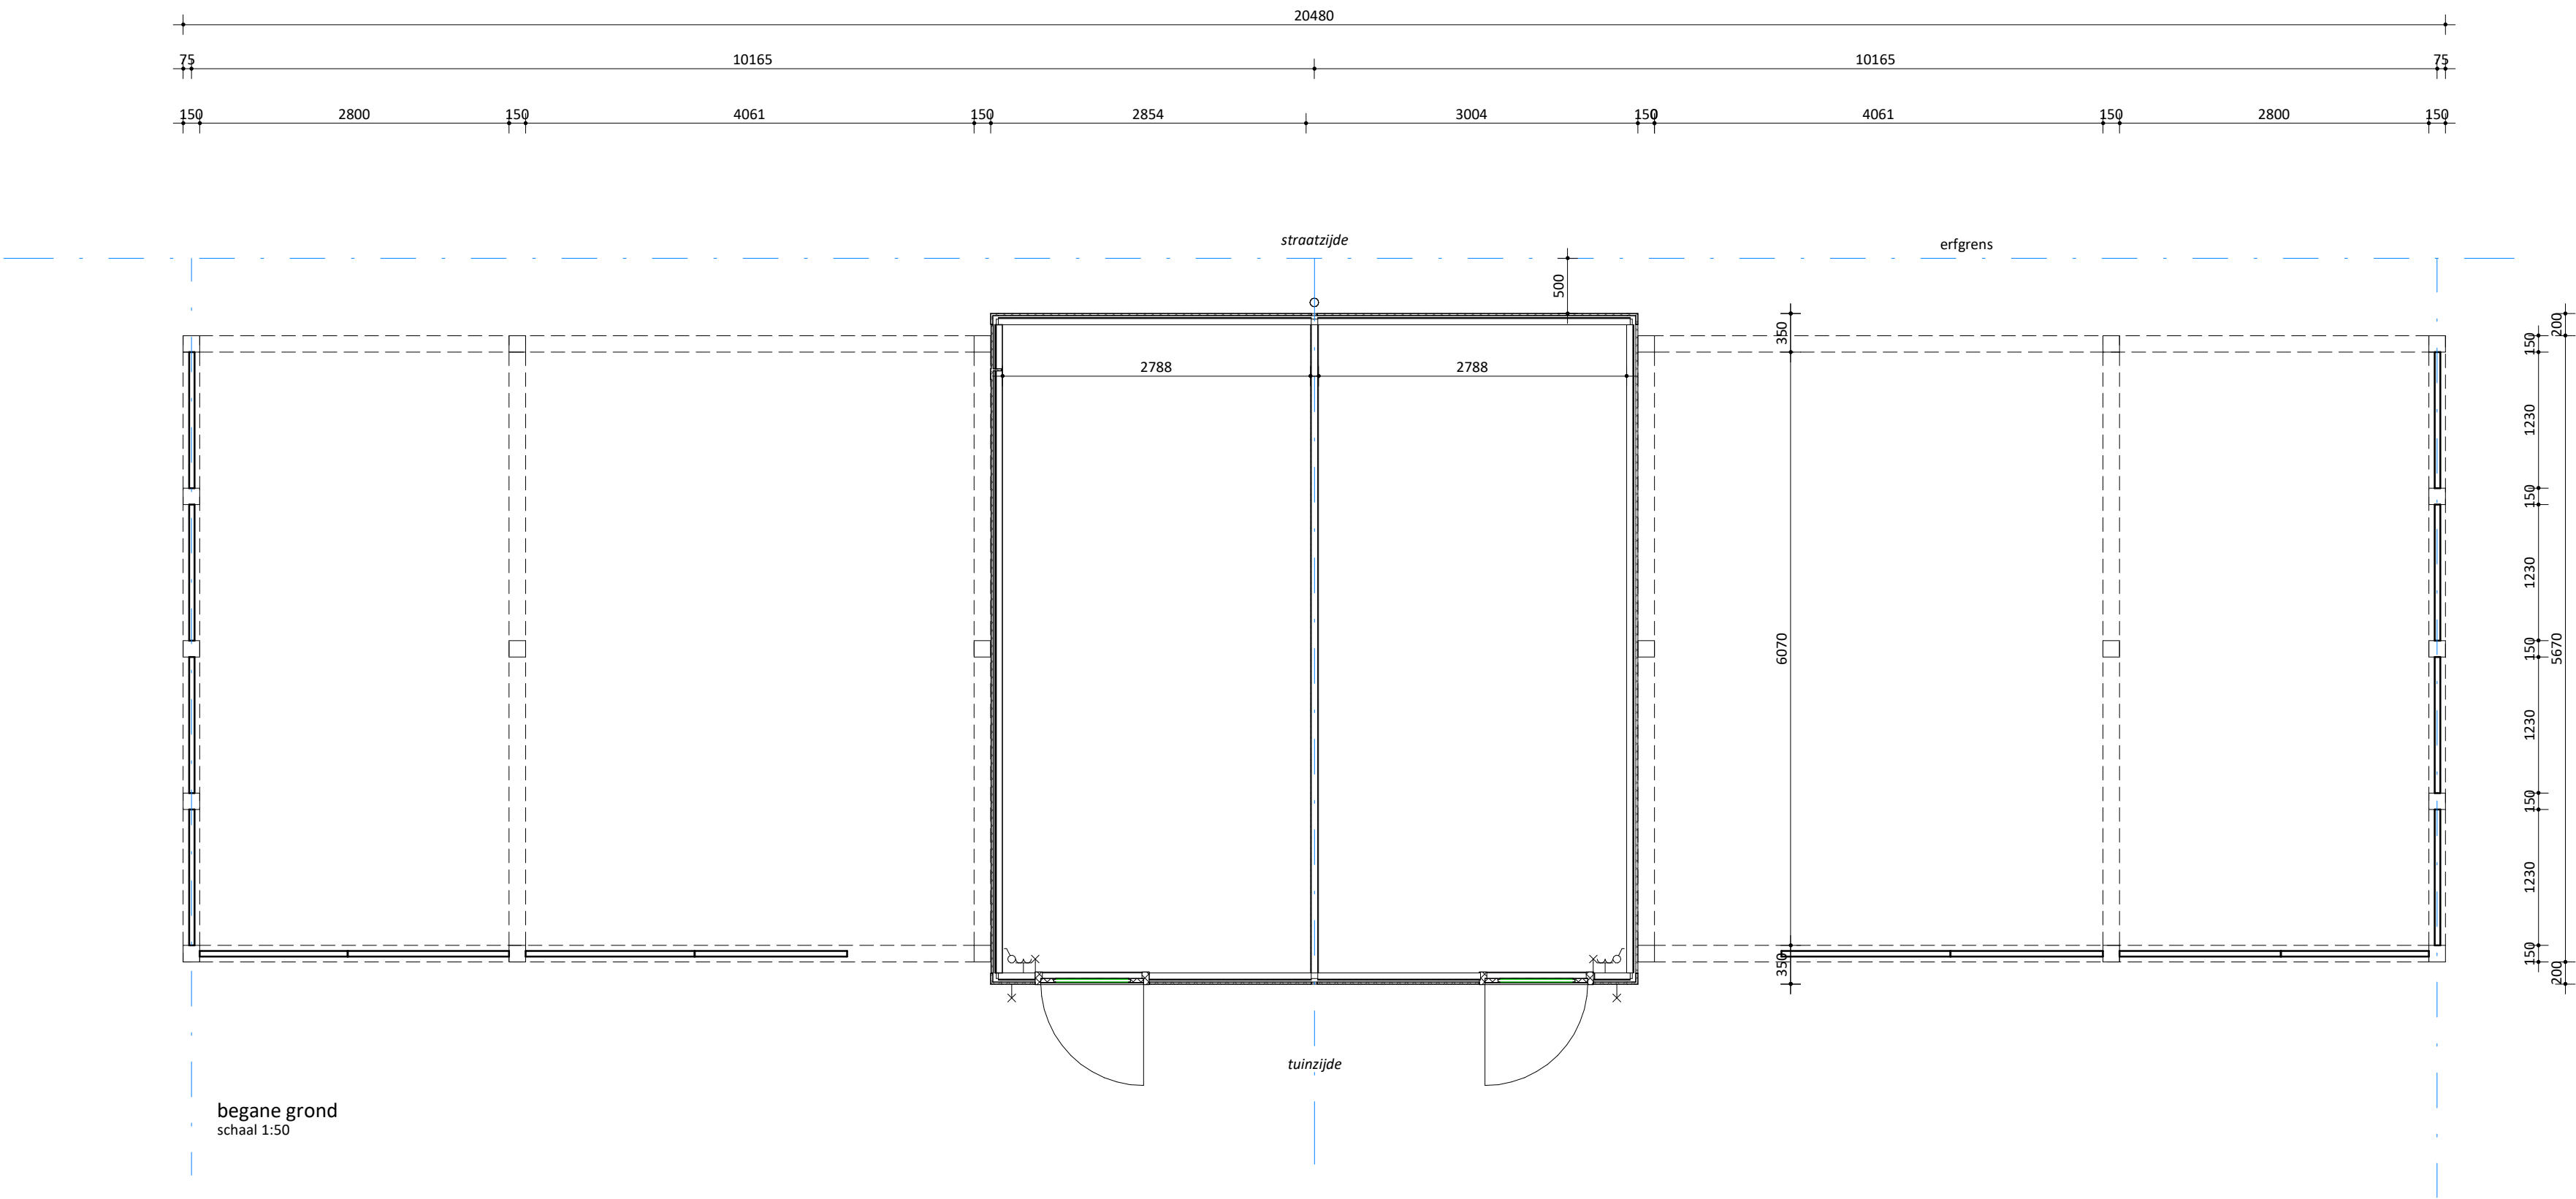

Berging behorende bij bouwnummers

zoals getekend RAL9010:	440 t/m 445
zoals getekend RAL7046:	-
zoals gespiegeld RAL9010:	-
zoals gespiegeld RAL7046:	-