



Voorgevel




Achtergevel




Linker zijgevel




Rechter zijgevel

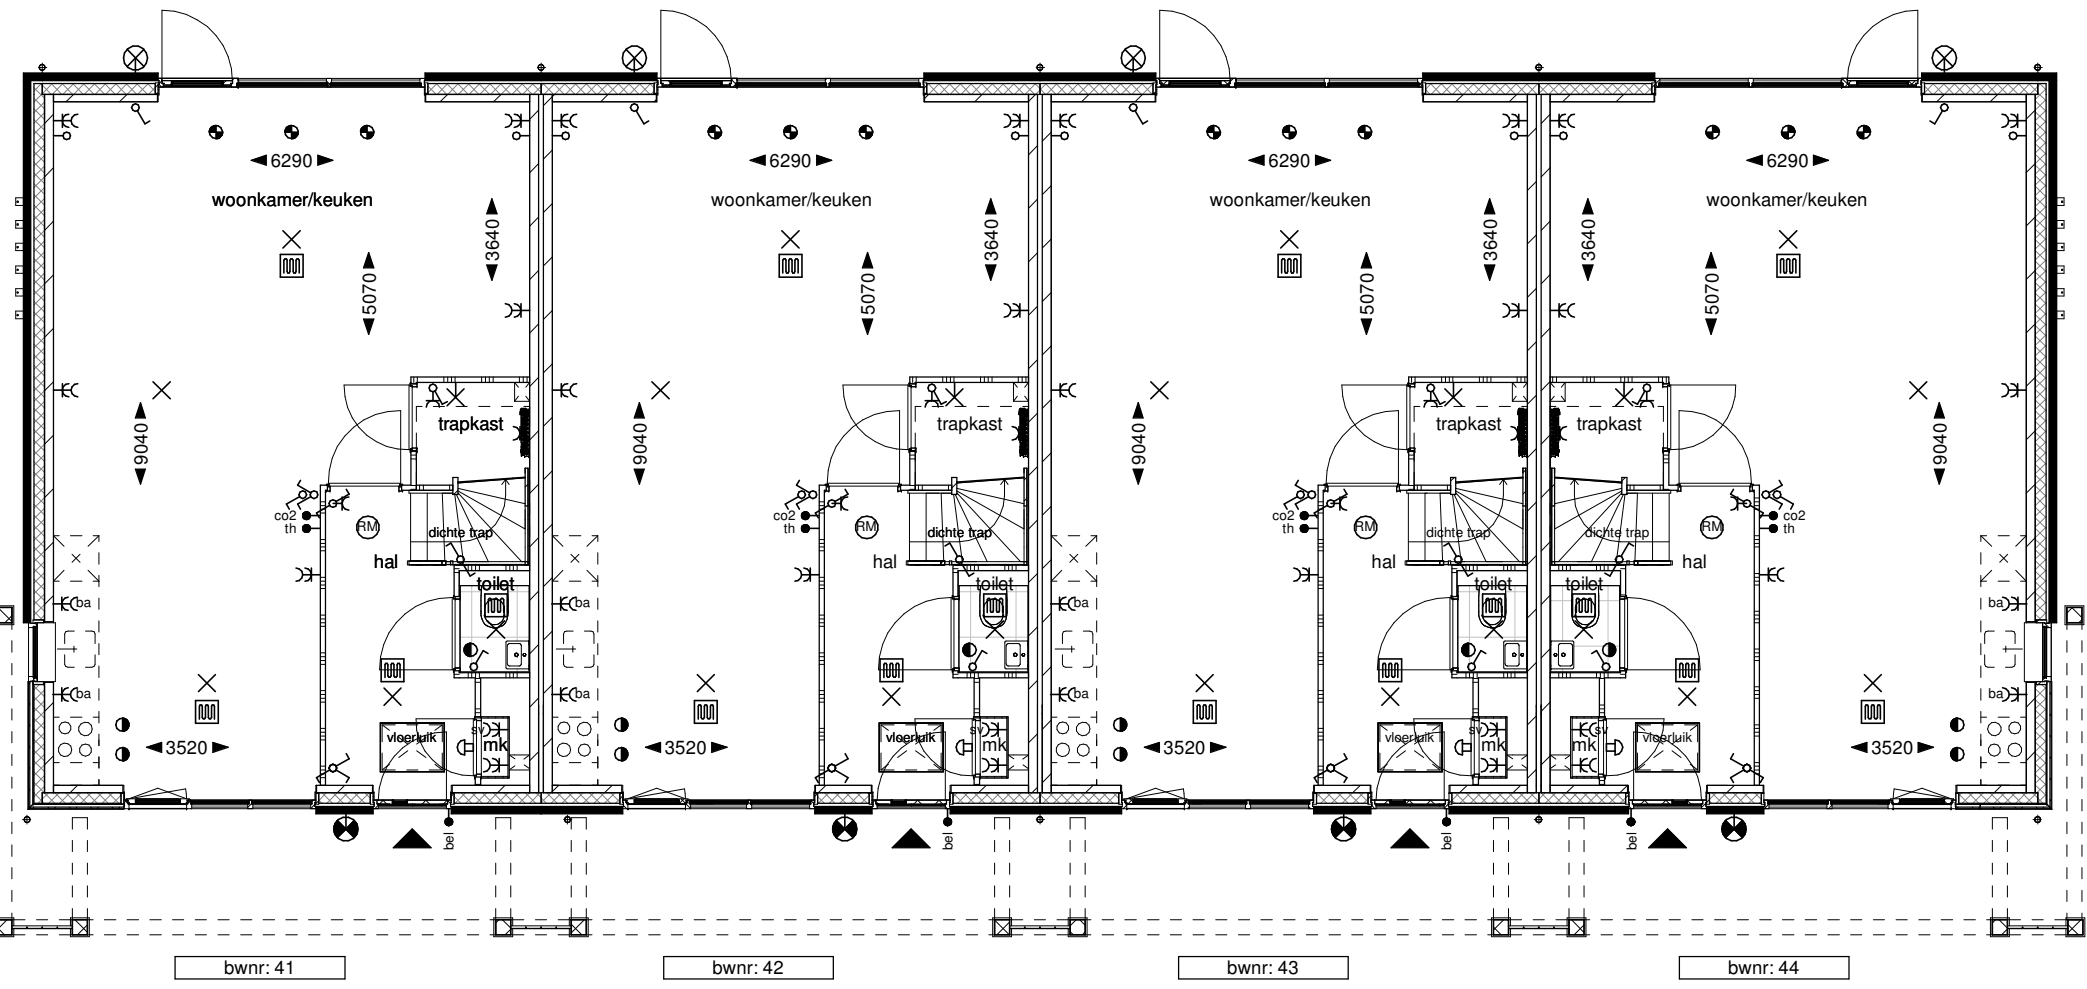


Begane grond

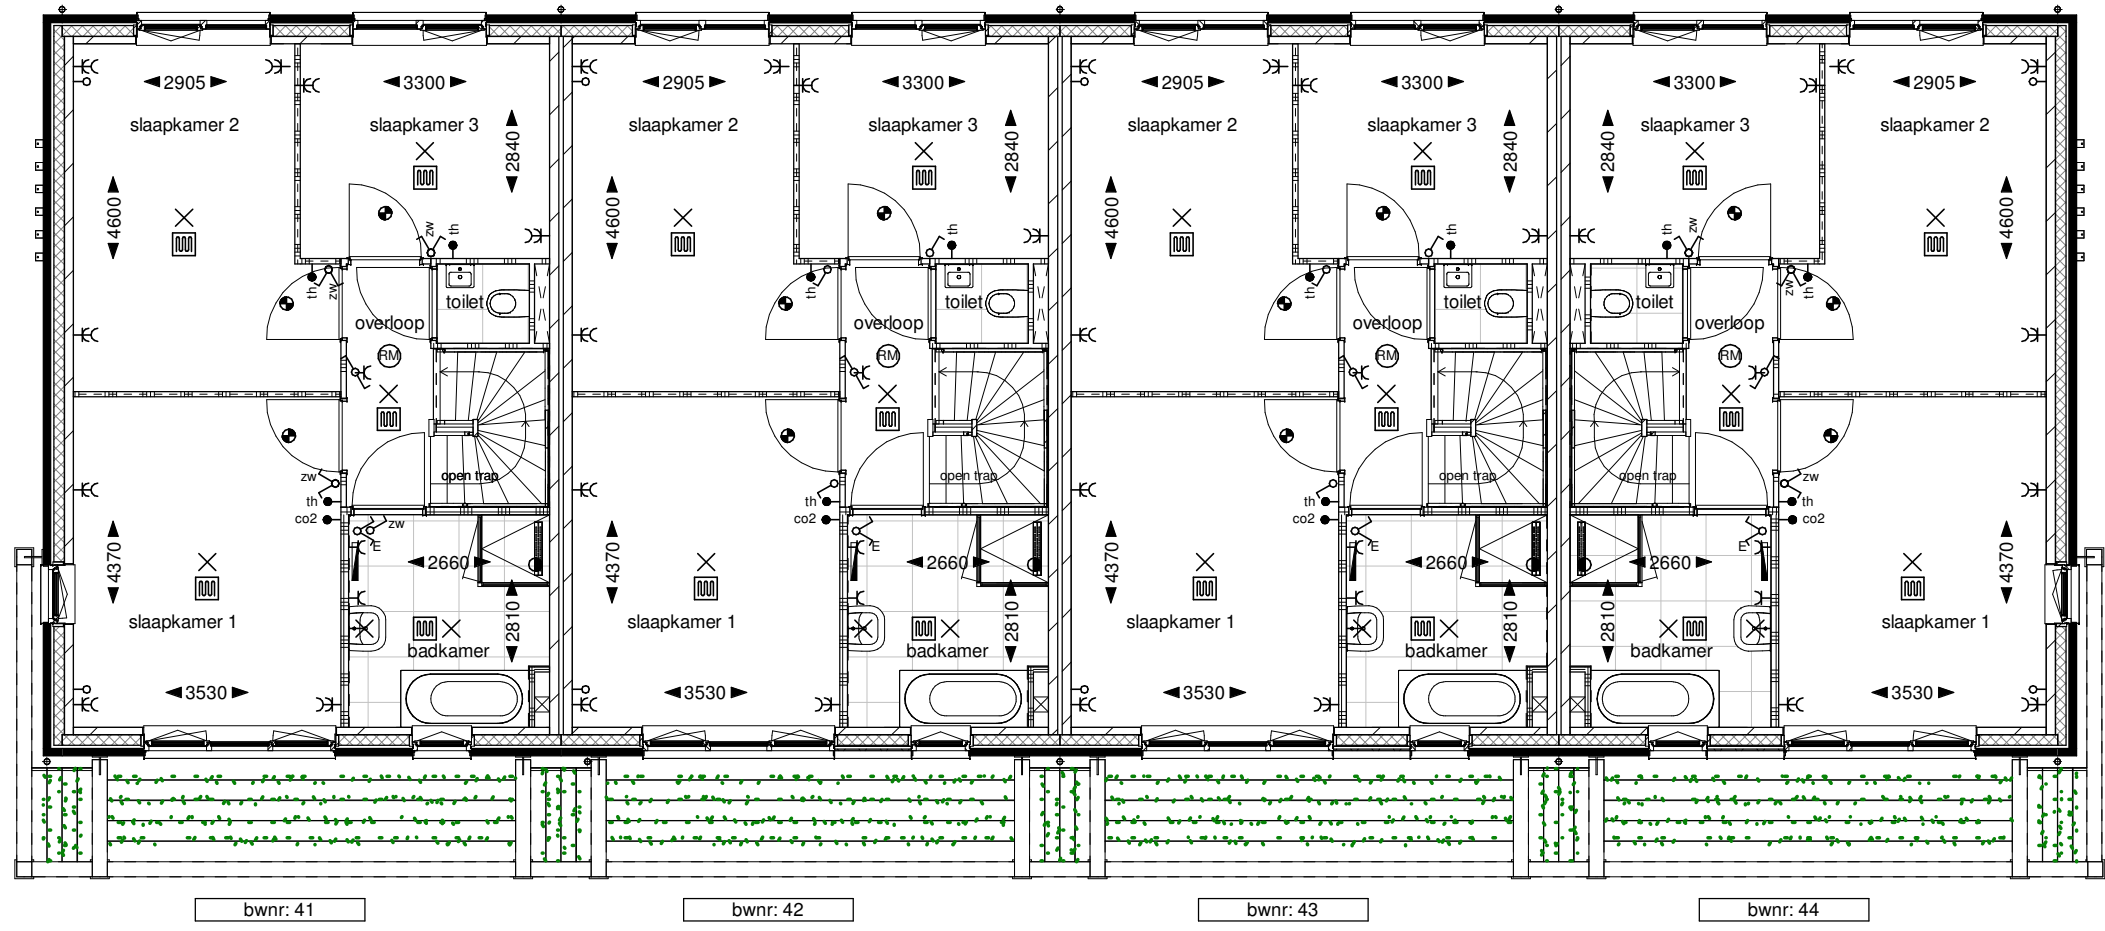


Eerste verdieping

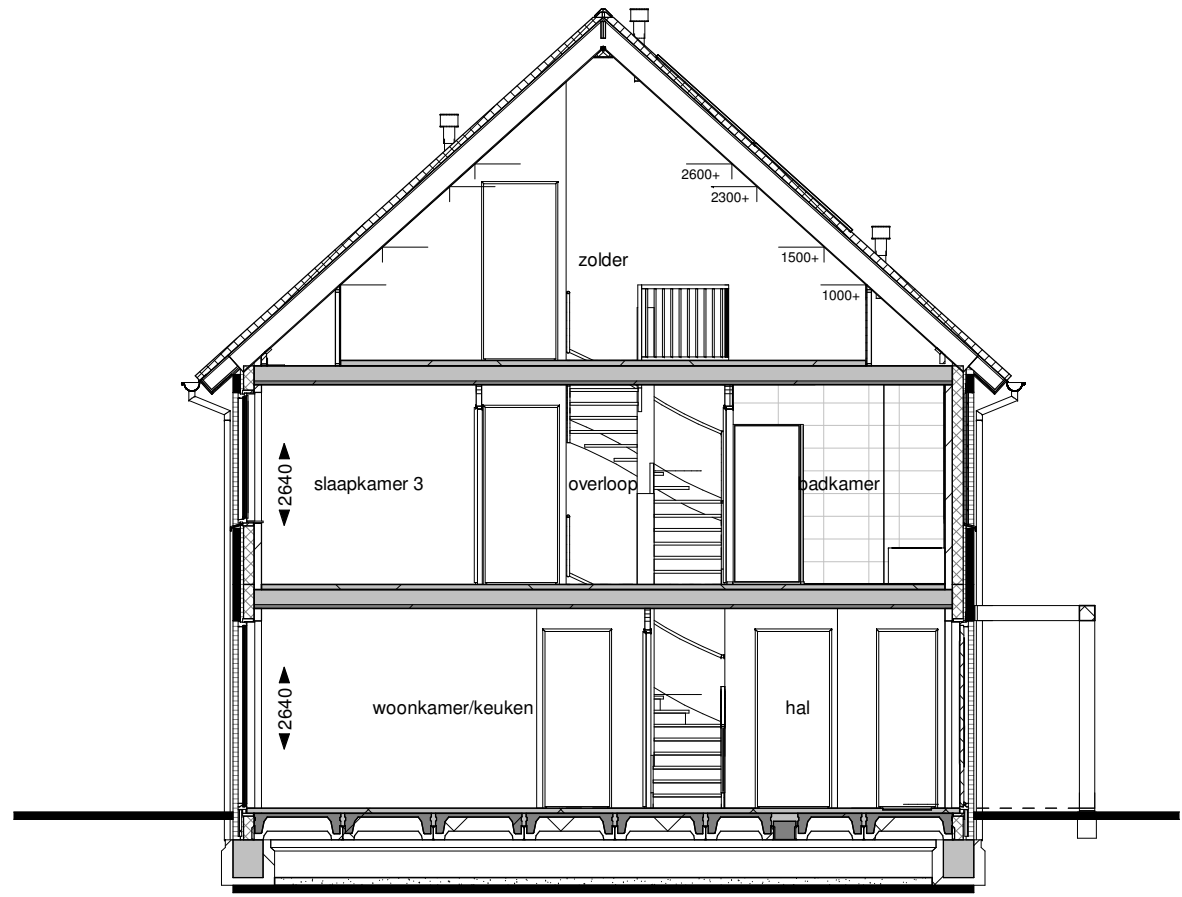


Doorsnede A

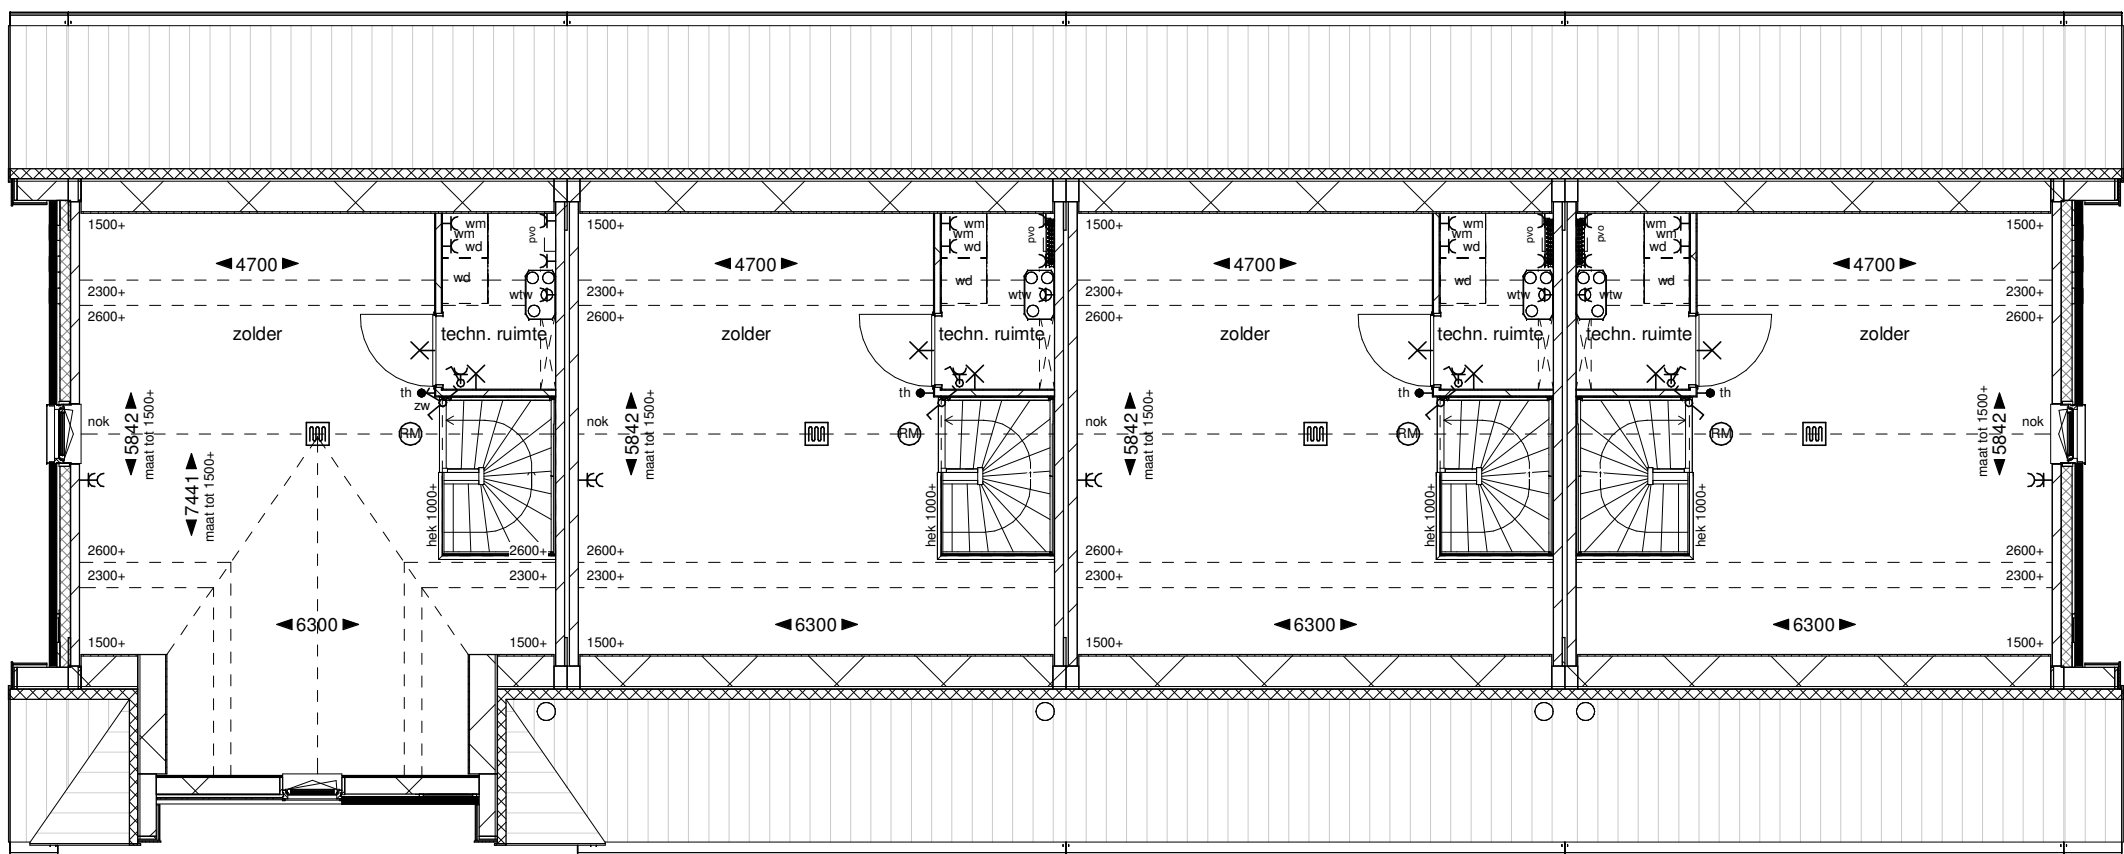

Tweede verdieping

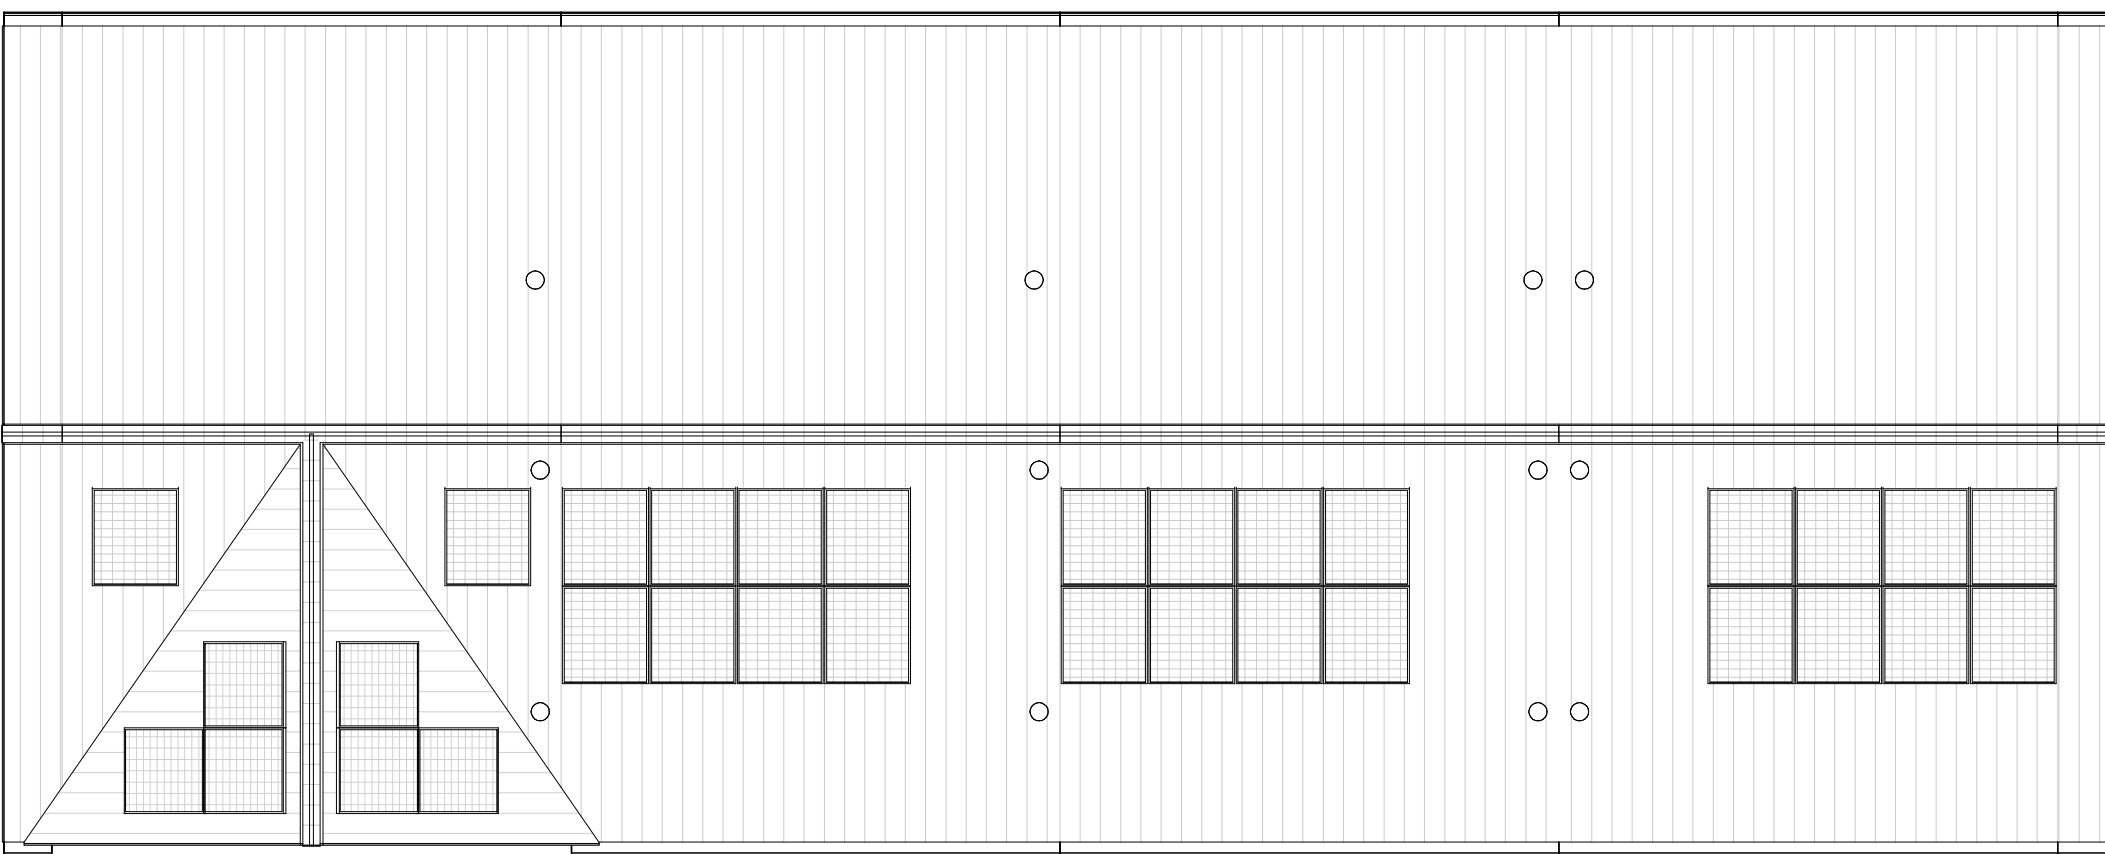


Dakaanzicht

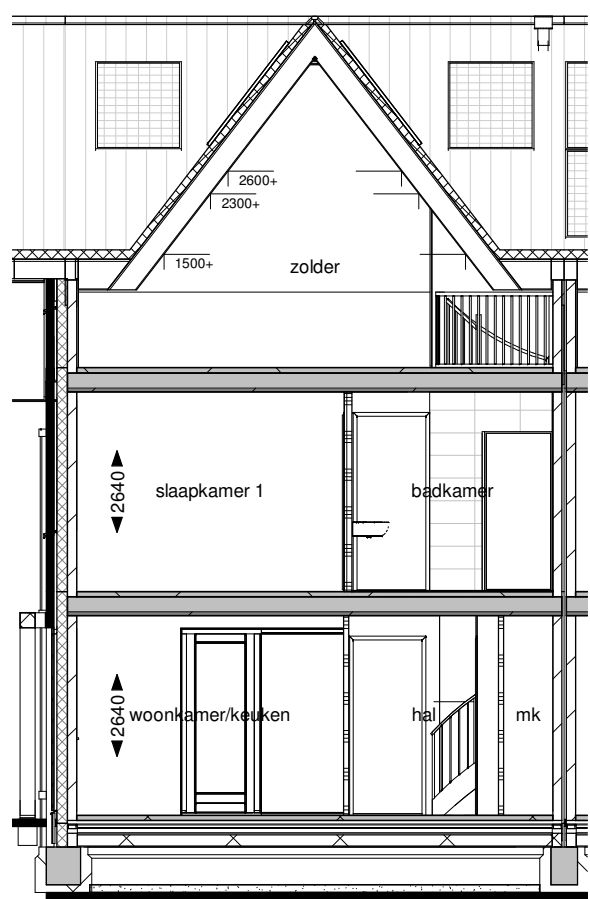

Doorsnede B

Disclaimer
Deze verkooptekening geeft een goed beeld van de woningen. De genoemde maten zijn circa maten. Indien de maatvoering tussen varianten en versies wordt aangegeven, is daarbij nog geen rekening gehouden met enige wanddikte c.q. plattebodemwerking zoals bijvoorbeeld vloerwerk, tegelwerk en maaierbetonnen. De posities van de knipschotten zijn indicatief en worden door de kapverlener aan de hand van berekeningen en tekeningen definitief bepaald. In verband met de nauwkeurige uitvoering van details, constructie, maatvoering materialen, etc. kunnen er afwijkingen ontstaan in de maatvoering. Deze afwijkingen geven geen aanleiding tot verzekering. Aan in de tekening gemeten maatvoering kunnen geen rechten worden ontleend.
De aangegeven posities van de aansluitpunten en schakelaars is onder voorbehoud van kleine wijzigingen tijdens de uitvoering. De aangegeven posities van de installaties en afzuigpunten zijn indicatief en worden door de installateur aan de hand van berekeningen en tekeningen definitief bepaald. De op tekening aangegeven huishoudelijke apparaten zoals wasmachine, kasse kasten en meubels etc. behoren niet tot de levering. Van Zanten Bouw BV. Aansluitpunten voor elektriciteit in keukens worden uitgevoerd conform nul-lektoetsen aanreder. Intraalwerendheid hang- en sluitwerk ramen en deuren voldoen aan veerstandsclass 2. Voor keukens en materialen specificaties wordt verwezen naar de technische omschrijving en kleuren- en materiaalstaat.

Renovoo!			
Bouwkundig			
zw	zonwering		neskasten
B	metalwerk kleur B		
B	metalwerk staand kleur B		
h	verticale houten delen		
h	spandraden en beplating n.t.b.		
Installaties			
th	thermostaat	sch	schakelaar zonwering
be	bedrukker	ws	wisselschakelaar
as	aansluitpunt cobobad	sch	schakelaar b.v. w.v. unit
ec	enkele wandcontactdoos	sch	schakelaar b.v. w.v. unit
ec	aansluitpunt w.v. unit	sch	lichtpunt aan plafond
ec	aansluitpunt wasmachine	sch	lichtpunt aan wand
ec	aansluitpunt wasdroger	sch	afzuig- en toevoerpunt w.v. positie indicatief
ec	dubbele wandcontactdoos	sch	mechanische ventilatie-unit
ec	dubbele wandcontactdoos b.v. stadsverwarming	sch	ind. warmteafgeeftekunst
ec	dubbele wandcontactdoos boven aaneenschakel	sch	voerverwarming
ec	dubbele wandcontactdoos	sch	radiator ER
ec	dubbele wandcontactdoos	sch	PV panelen indicatief
ec	enkeelpolige schakelaar	sch	opsteleplats wasmachine
ec	dubbelepolige schakelaar	sch	opsteleplats wasdroger

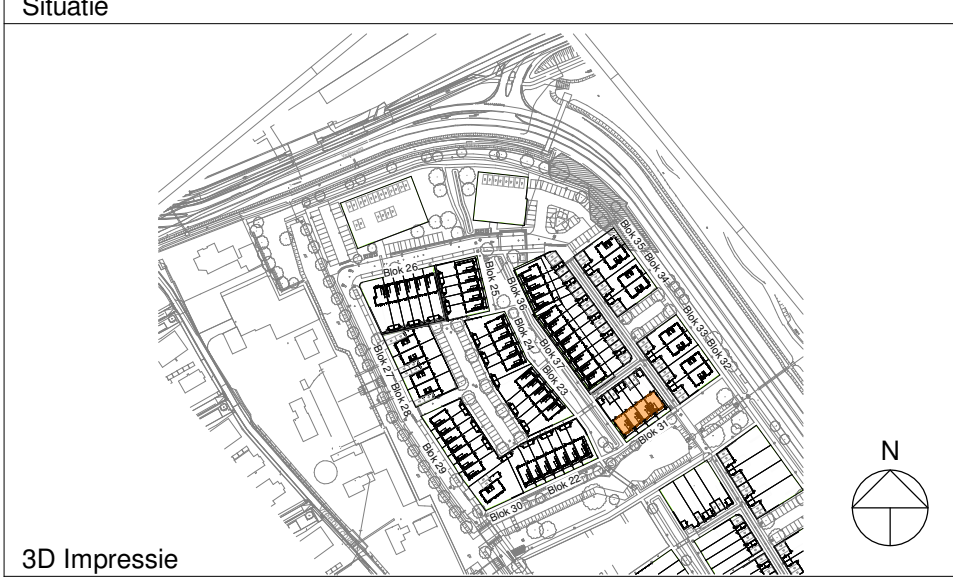

Omschrijving:
Blok 31 (Bouwnummer 41 t/m 44)
Bladnr:
VT-31
formaat: A1 (594x1300) gewijzigd:
schaal: 1:100 A
datum: 09-01-2024 B






Vorgevel




Linker zijgevel

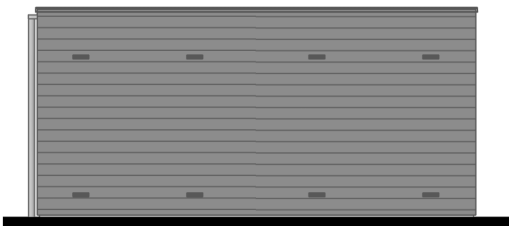


Achtergevel




Rechter zijgevel

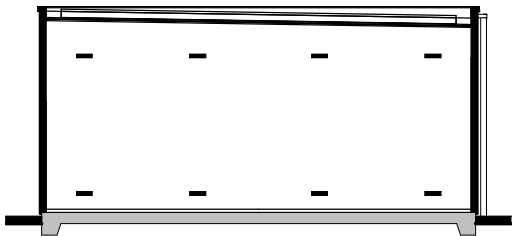

Doorsnede CS

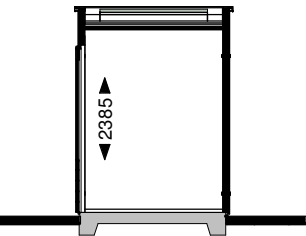

Doorsnede BS

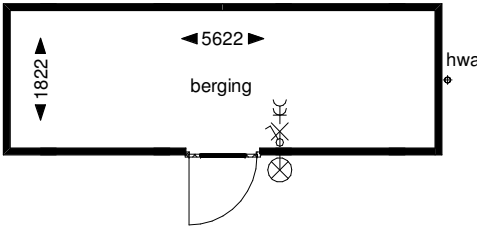

Begane grond

Renvooi

Bouwkundig

 houten rabatdelen 19mm, stijl en regelwerk

 spaanplaat 11mm, stijl en regelwerk, spaanplaat 11mm

 houten rabatdelen

Installaties


 - enkelpolige schakelaar

 - dubbele wandcontactdoos

 - lichtpunt buiten

 - lichtpunt aan wand

3D Impressie

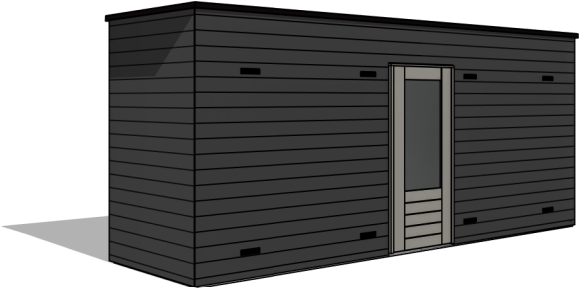



Omschrijving:

Berging enkel groot variant

Bladnr:


VT-BE-06

Van toepassing bij bwnrs:

41 (getekend)

formaat: A3
schaal: 1:100
datum: 09-01-2024

gewijzigd:
A
B

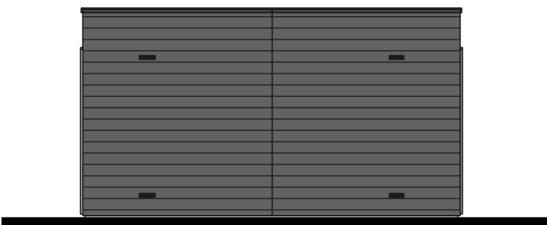


Vorgevel




Achtergevel




Linker zijgevel

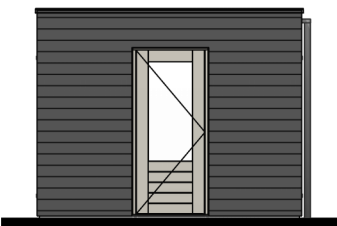


Rechter zijgevel

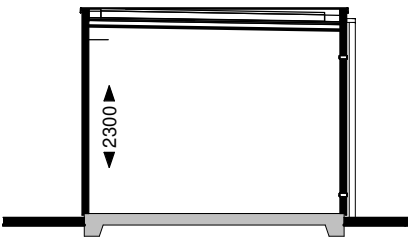

Doorsnede A4

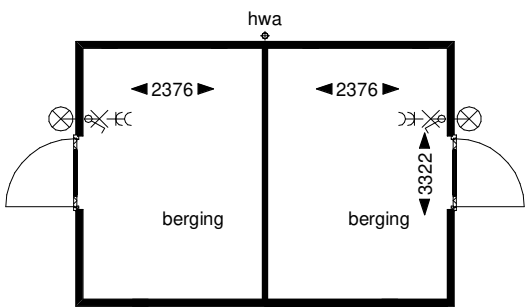

Begane grond

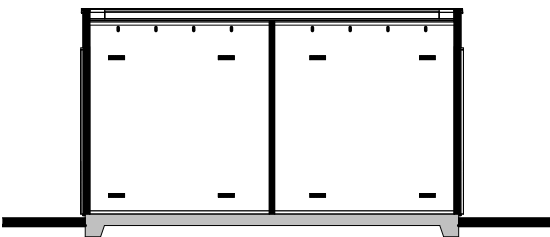

Doorsnede B4

Renvooi


Bouwkundig

	houten rabatdelen 19mm, stijl en regelwerk		houten rabatdelen
	spaanplaat 11mm, stijl en regelwerk, spaanplaat 11mm		

Installaties

- enkelpolige schakelaar
- dubbele wandcontactdoos
- lichtpunt buiten
- lichtpunt aan wand

3D Impressie

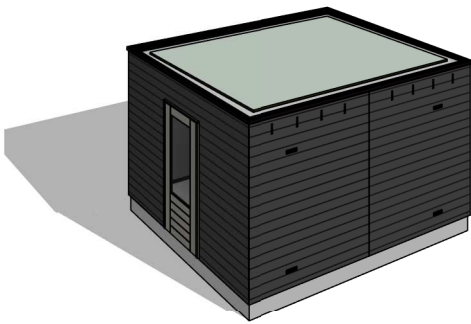

Omschrijving:
Berging dubbel groot
Bladnr:
VT-BE-04

Van toepassing bij bwnrs:
42 en 43

formaat: A3
schaal: 1:100
datum: 09-01-2024

gewijzigd:
A
B



Vorgevel



Achtergevel




Linker zijgevel




Rechter zijgevel



Doorsnede A5

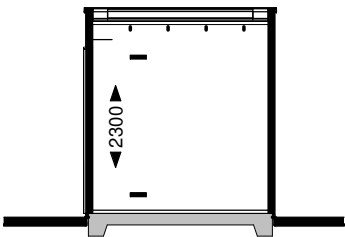

Doorsnede B5

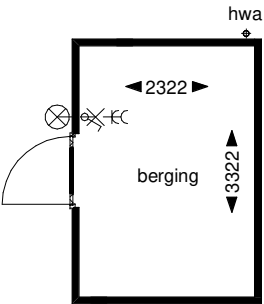

Begane grond

Renvooi

Bouwkundig

houten rabatdelen 19mm, stijl en regelwerk

houten rabatdelen

spaanplaat 11mm, stijl en regelwerk, spaanplaat 11mm

Installaties

- enkelpolige schakelaar

- dubbele wandcontactdoos

- lichtpunt buiten

- lichtpunt aan wand

3D Impressie



Omschrijving:
Berging enkel groot
Bladnr:
VT-BE-05

Van toepassing bij bwnrs:
44 (getekend)

formaat: A3
schaal: 1:100
datum: 09-01-2024

gewijzigd:
A
B