



voorgevel
schaal 1:100

De kleuren van het voorbeeld zijn, ruimtelijke en technische variëren per bouwnummer, zie gevoersicht voor de exacte kleur.




rechttergevel
schaal 1:100



achtergevel
schaal 1:100



linkergevel
schaal 1:100

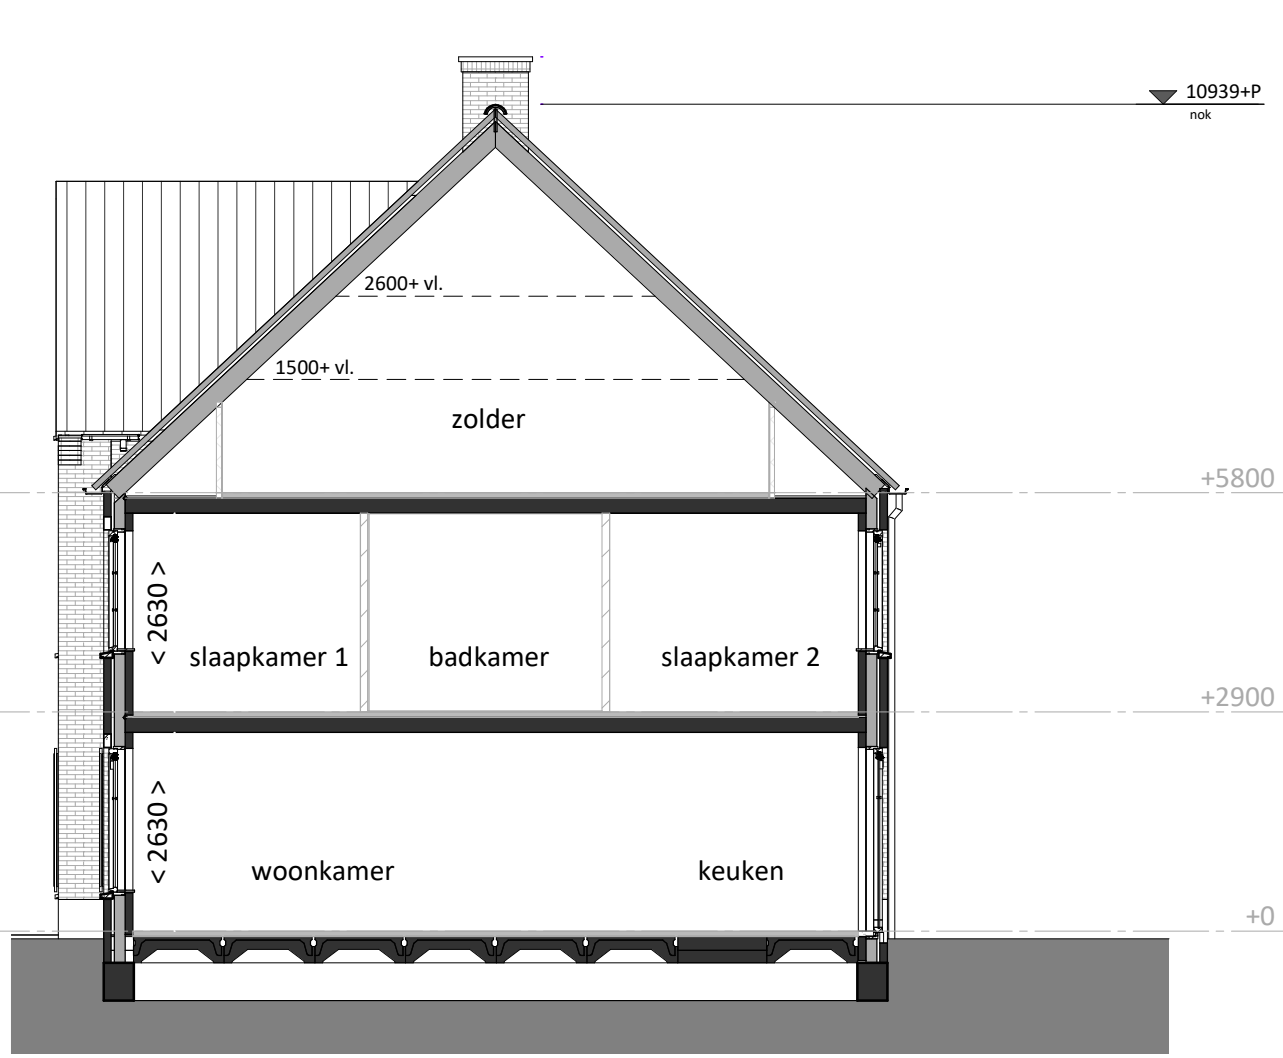

doorsnede
schaal 1:100

renvooi

algemeen

- alle maatvoering is aangegeven in millimeters (mm)
- kleuren zijn indicatief en kunnen afwijken van de werkelijkheid
- posities van installatiepunten zijn indicatief en kunnen afwijken van de werkelijkheid
- wijzigingen onder voorbehoud
- bij de tweede verdieping maatvoering aangegeven tot 1500+vl. lijn

bouwkundig

- hwa hemelwaterafvoer (exacte posities, zie geveltakeningen)
- GO geluidswerend binnendeurkozijn met binnendeur
- inspectieluik
- technische zone (plaatsing van installatie onderdelen kan nog wijzigen)

elektrotechnische installaties

- | | | |
|---|---|--|
| A | wandcontactdoos met randaarde, 1-voudig | 2-fase aansluitpunt, tbv. elektrisch koken |
| + | wandcontactdoos met randaarde, 2-voudig | aansluitpunt, bedraad |
| P | schakelaar, enkelepoos | aansluitpunt, onbedraad |
| S | schakelaar, serie | aansluitpunt, onbedraad, telefonie |
| S | schakelaar, wissel | aansluitpunt, onbedraad, televisie |
| S | schakelaar met wandcontactdoos combinatie | rookmelder |
| A | plafondlichtpunt (excl. armatuur) | bedrukker |
| A | wandlichtpunt (excl. armatuur), hoogte 1,8m | schel / deurbel |
| A | aansluitpunten keuken conform 'nultekening' | |

verwarmingsinstallaties


- W warmteunit t.b.v. aflevering stadsverwarming
- verdel. t.b.v. vloerverwarming (cvv)
- thermostaat
- R radiator
- ruimte vloerverwarming

waterinstallaties en binnenriolering


- *K aansluiting koudwater
- *W aansluiting warmwater
- SA afvoerpunt binnenriolering
- WM opstelplaats wasmachine (aansluiting koudwater / afvoerpunt binnenriolering)

ventilatie- en luchtbehandelingsinstallatie


- V ventilatie toevoer voorziening (rooster in gevel)
- V ventilatie afvoer voorziening (rozet in plafond / wand)
- M mechanische ventilatie motorunit
- CO2 sensor / aansluiting mechanische ventilatie motorunit

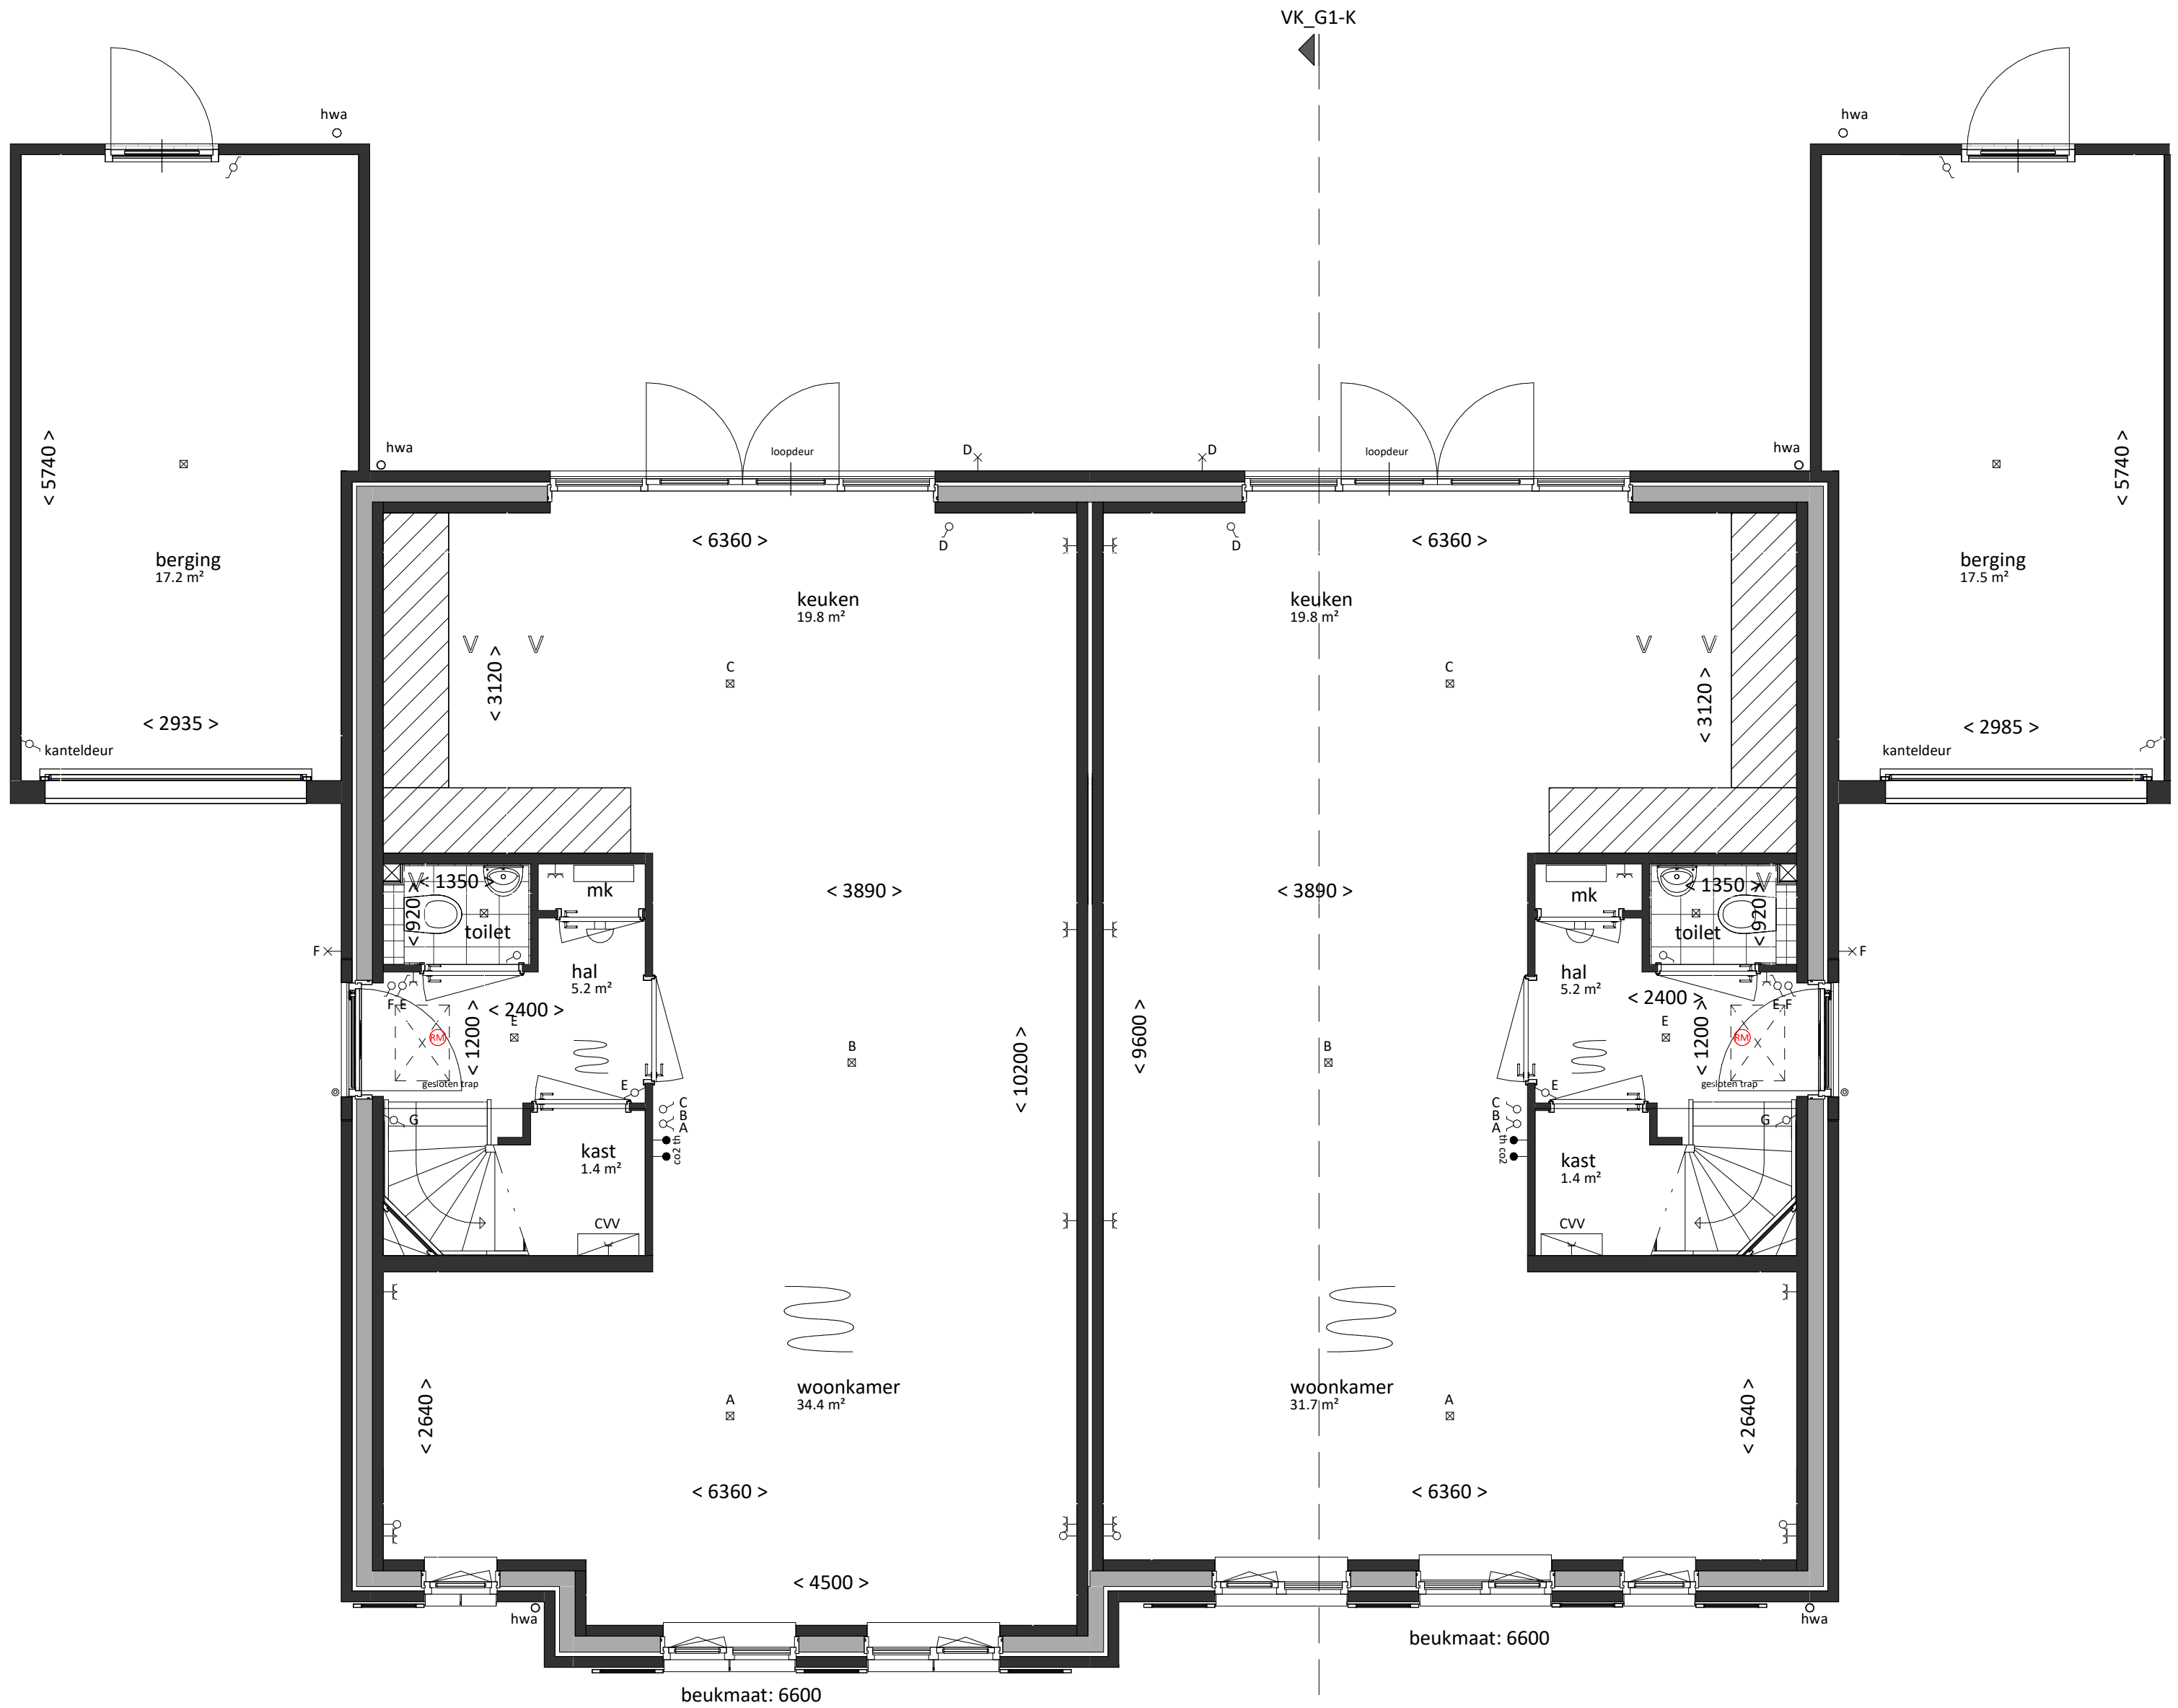

begane grond
bk. vloer = P = 0
schaal 1:50

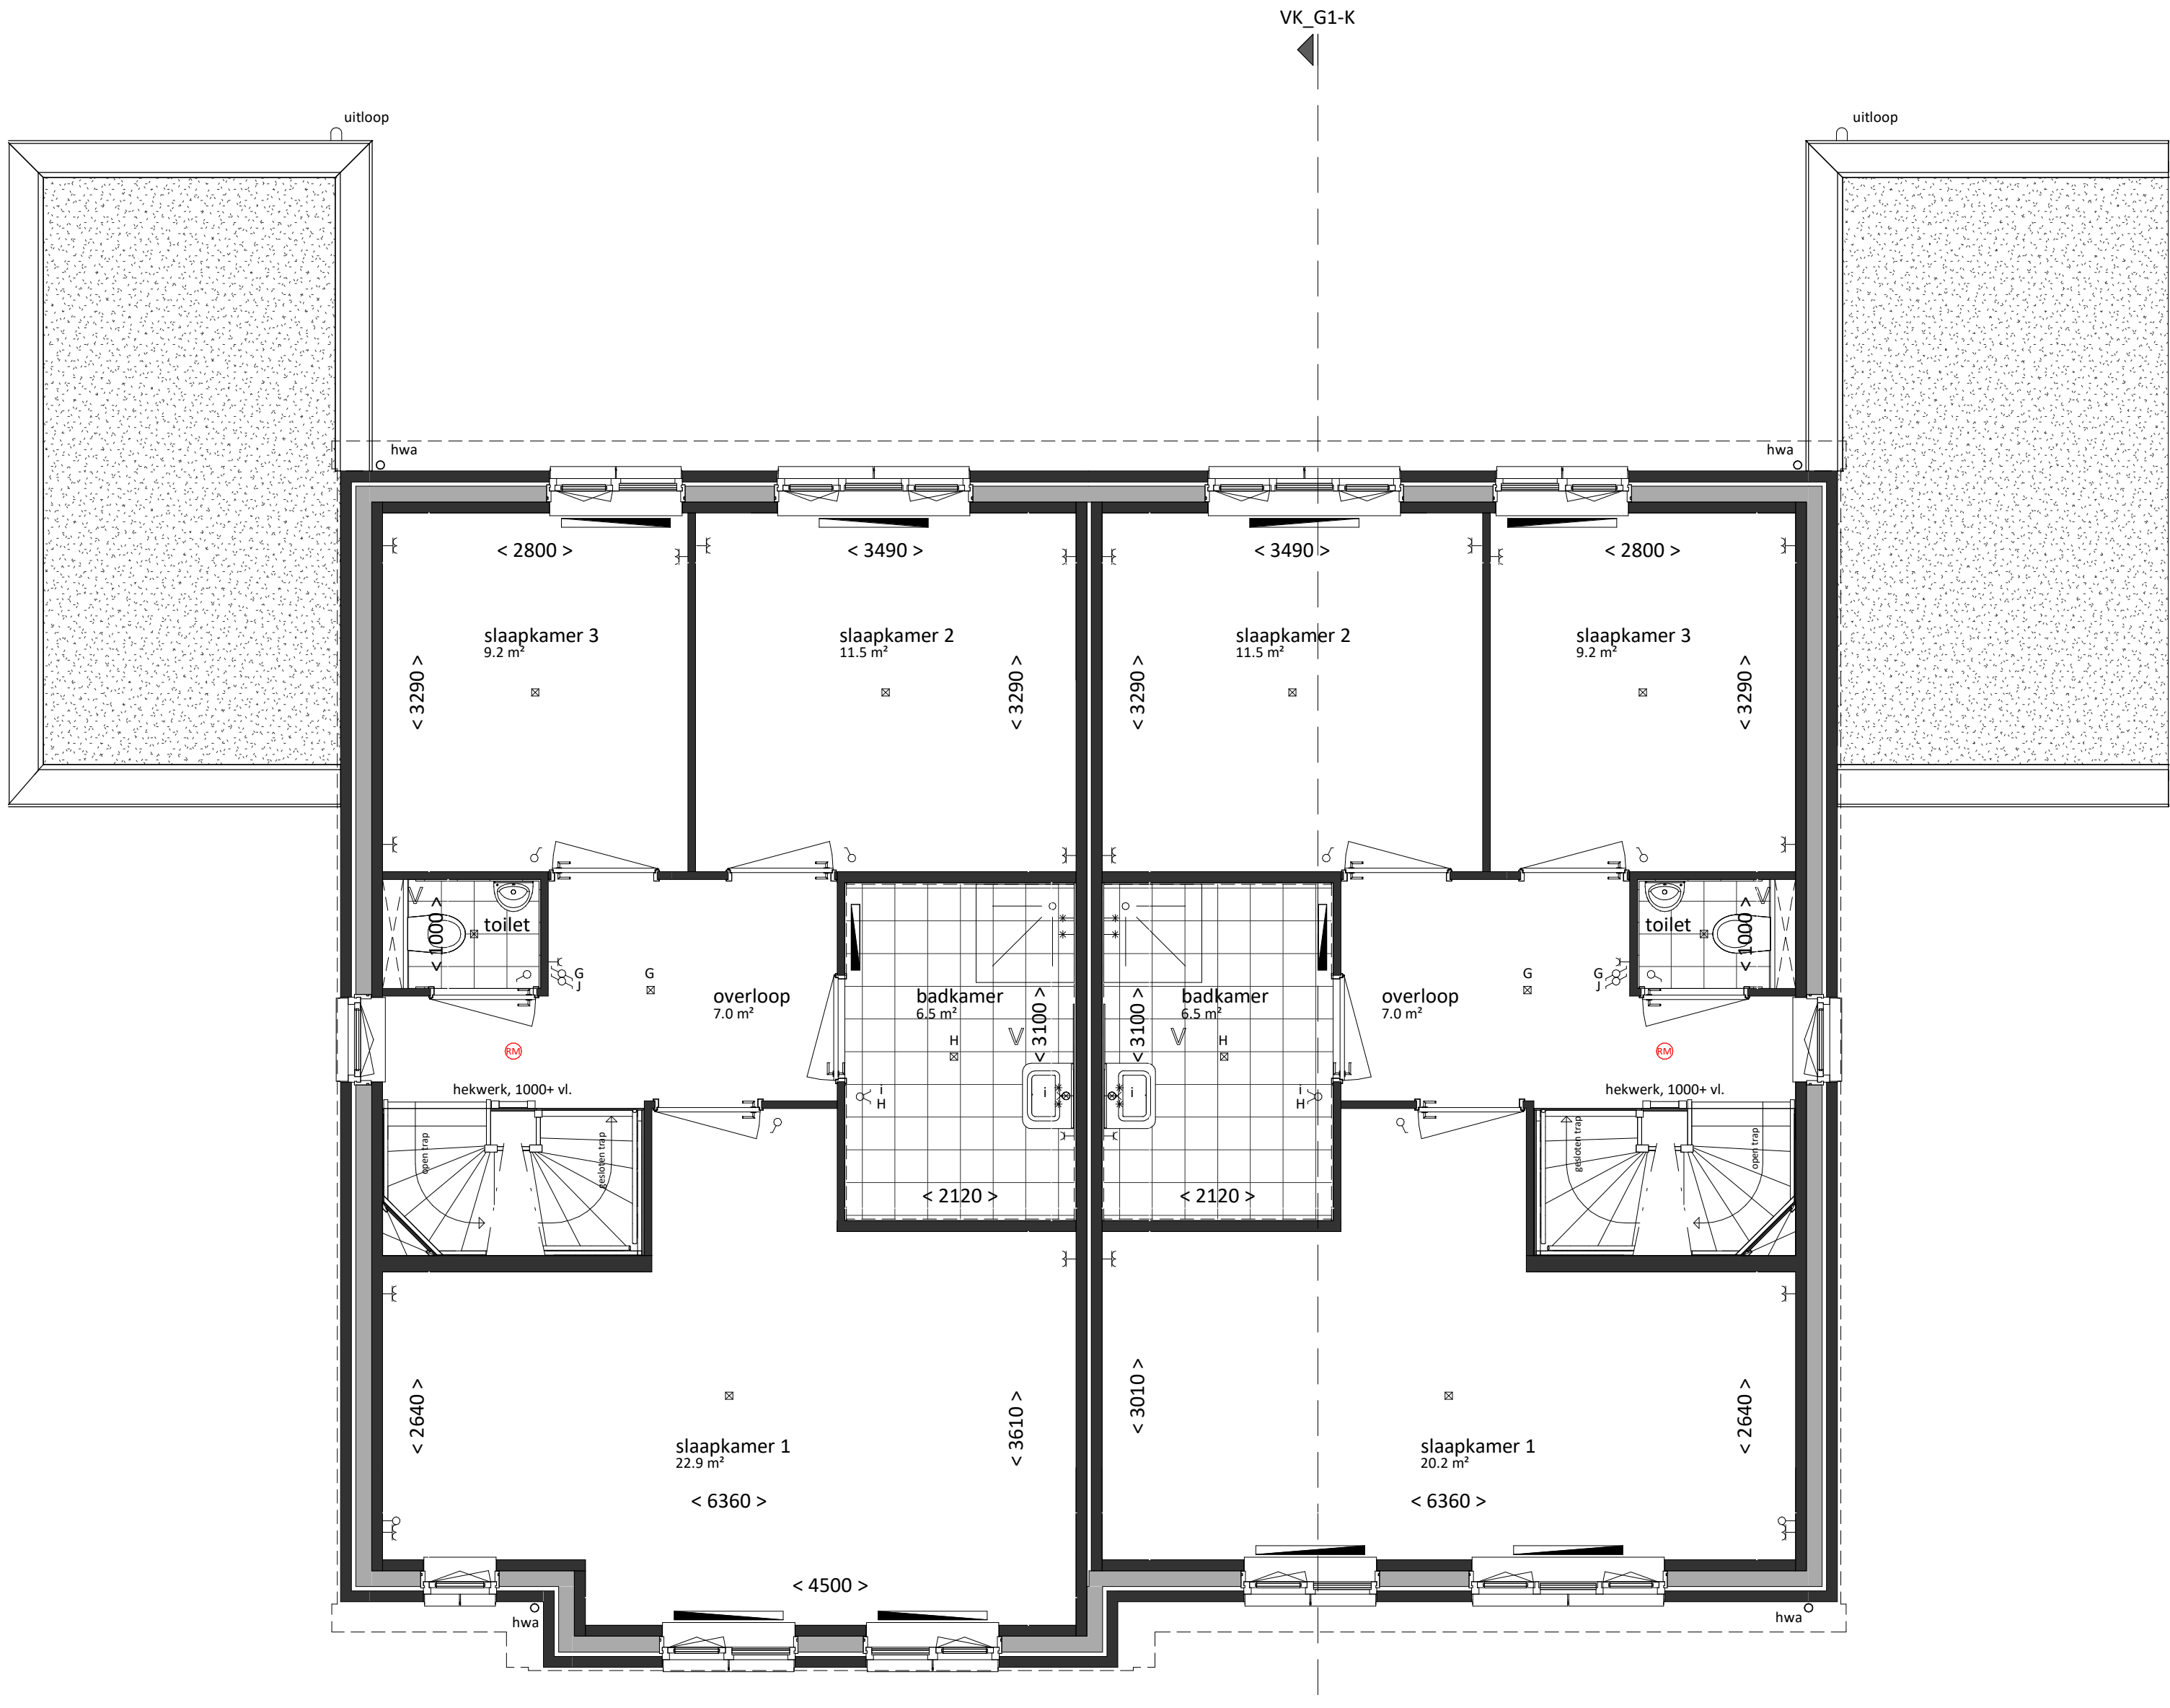

eerste verdieping
bk. vloer = 2900+
schaal 1:50

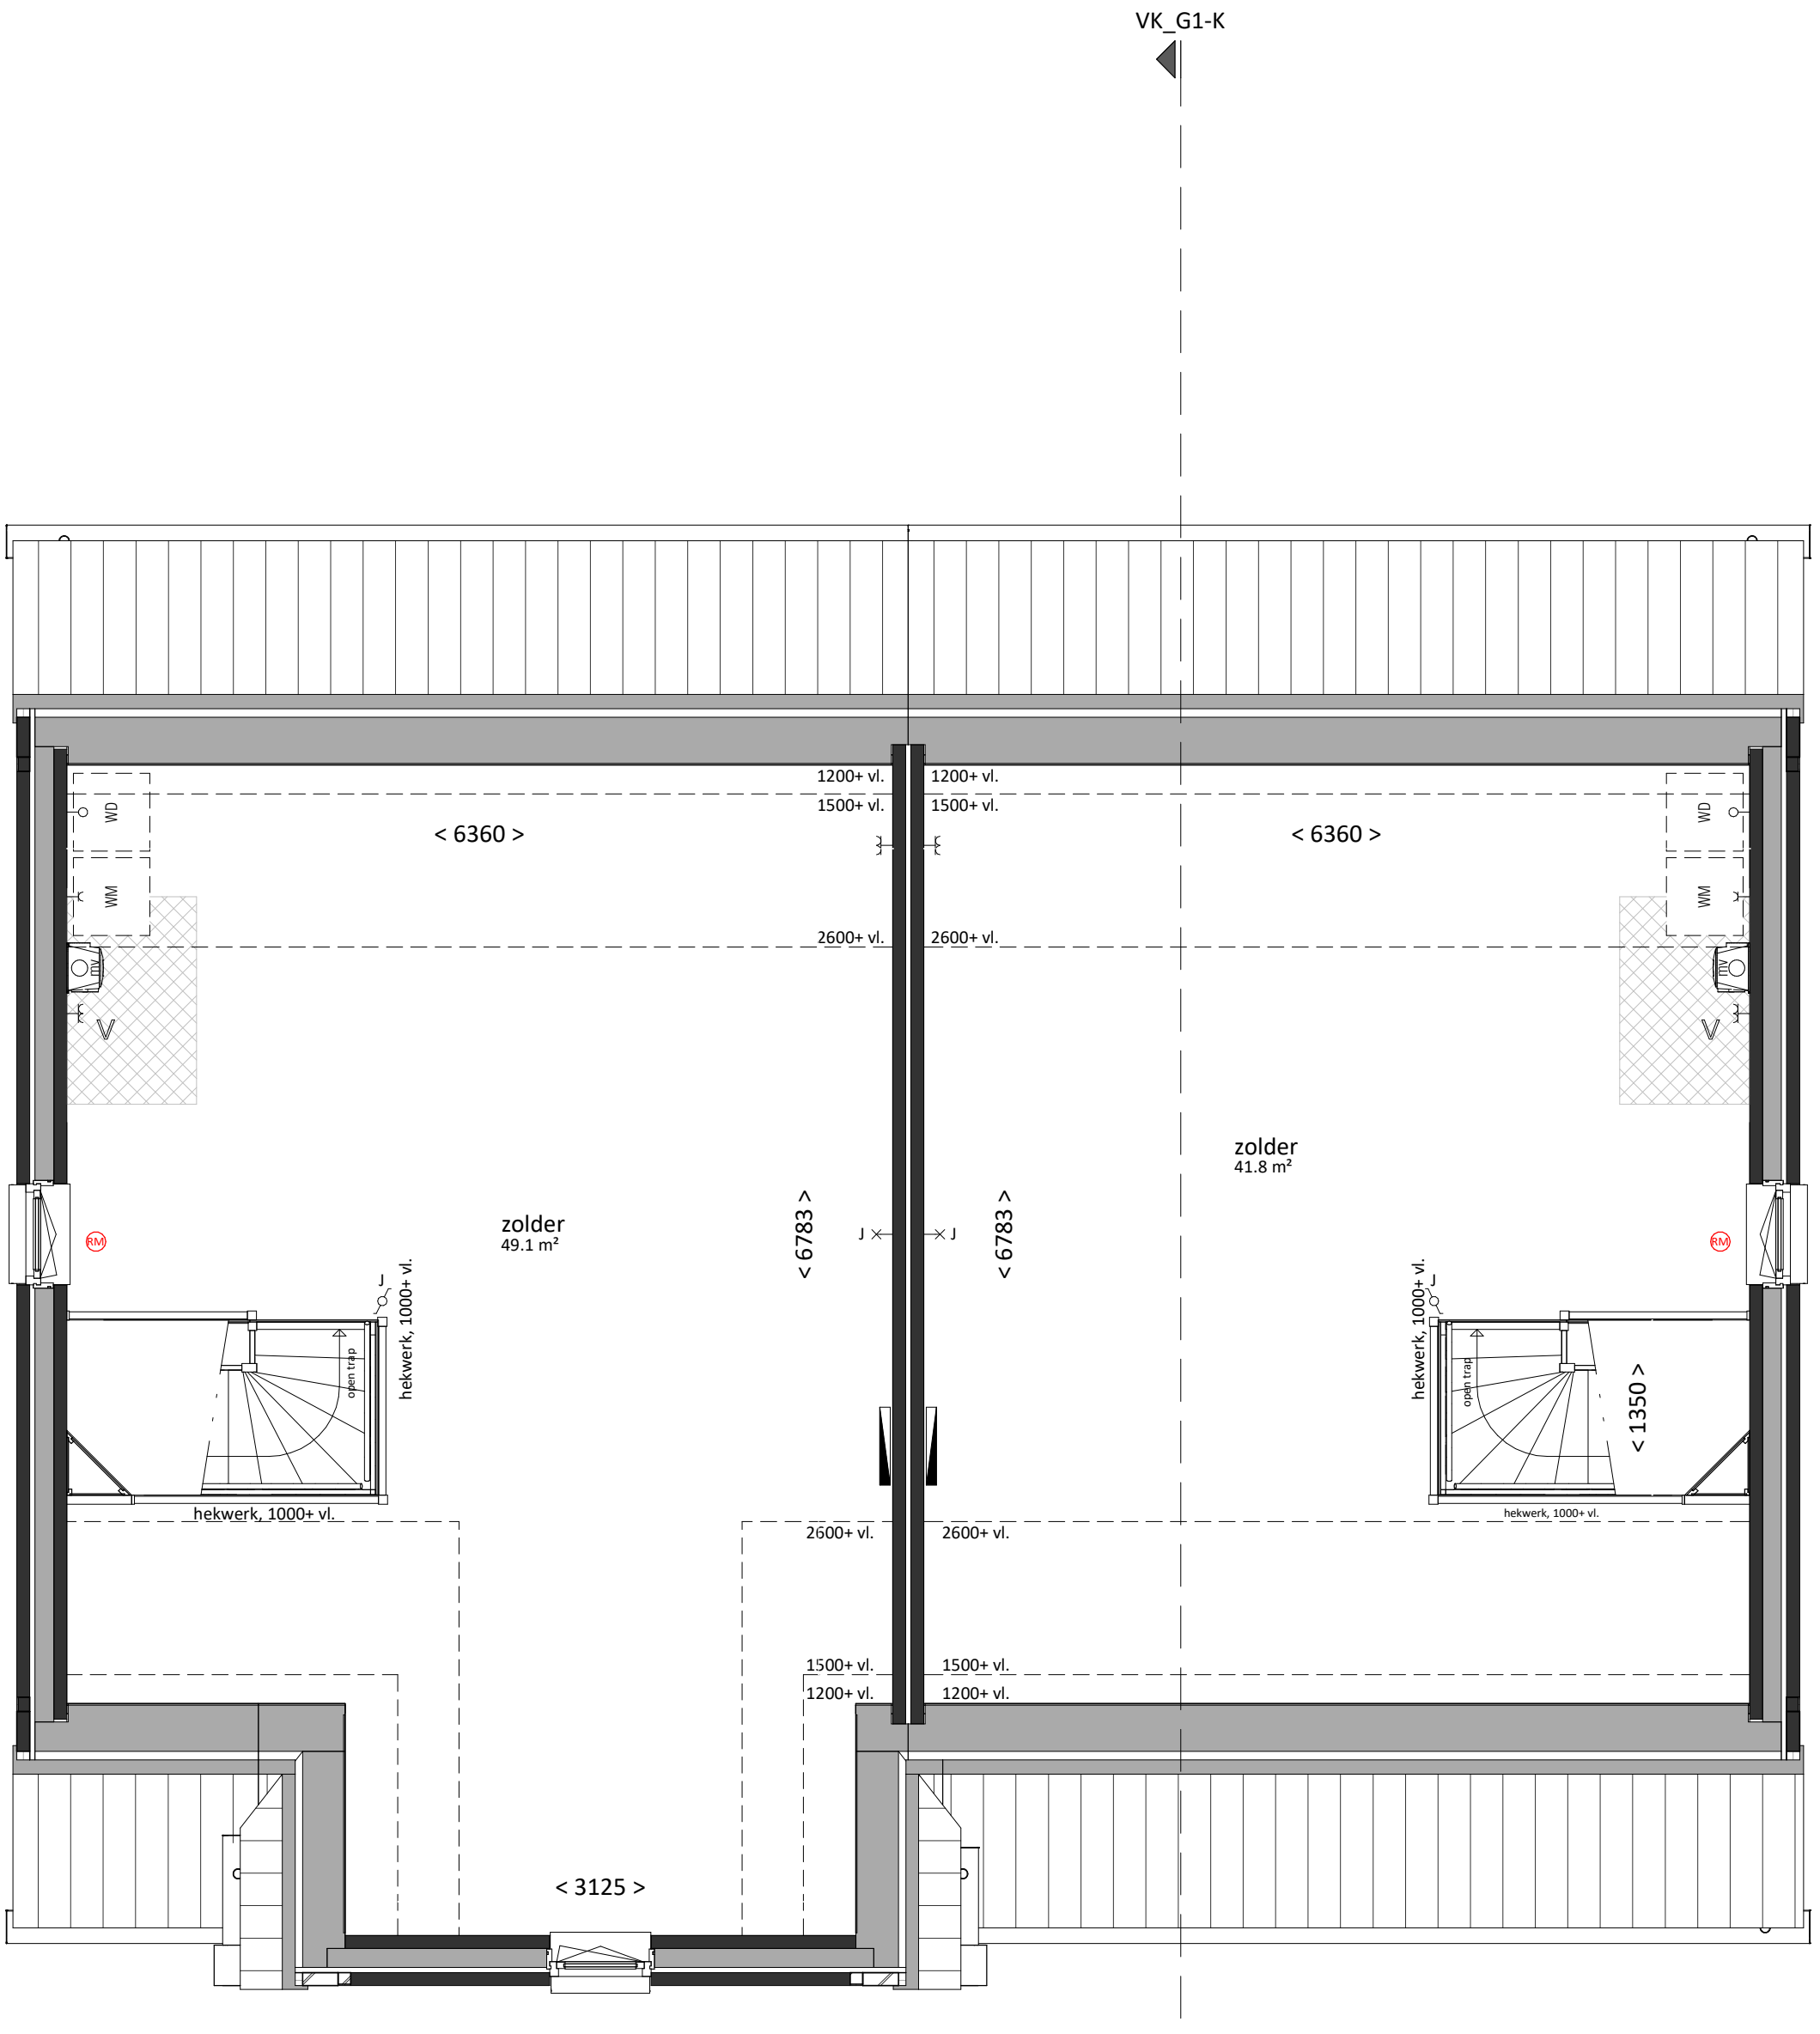

tweede verdieping
bk. vloer = 5800+
schaal 1:50

Woning, type G1sp-K

bruto vloeroppervlak	bruto inhoud	gebruiksoppervlak
214 m²	620 m³	163 m²
bouwnummers fase 1		
35		

Woning, type G3sp-K

bruto vloeroppervlak	bruto inhoud	gebruiksoppervlak
223 m²	674 m³	176 m²
bouwnummers fase 1		
36		