


begane grond
 schaal 1:50



voorgevel
 schaal 1:50

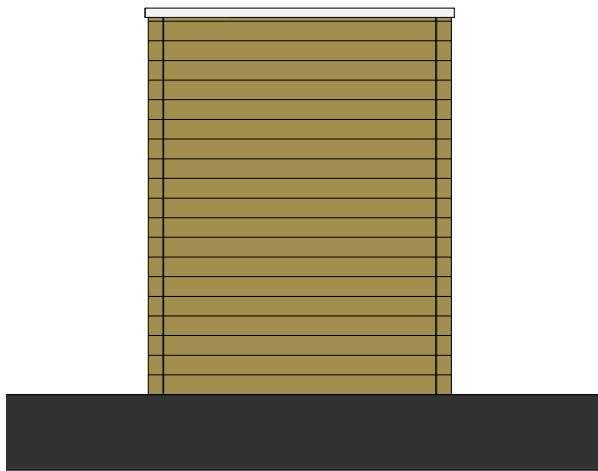

rechtergevel
 schaal 1:50



Berging behorende bij bouwnummers

zoals getekend RAL9010: -


zoals getekend RAL7046: -

zoals gespiegeld RAL9010: 218


zoals gespiegeld RAL7046: -



onderdeel	project	schaal	getekend
Berging hout vrijstaand Akker D	Lierkwartier	1:50	FORM
datum	bladnummer	projectnummer	
26-03-2021	B1.1	P20295	

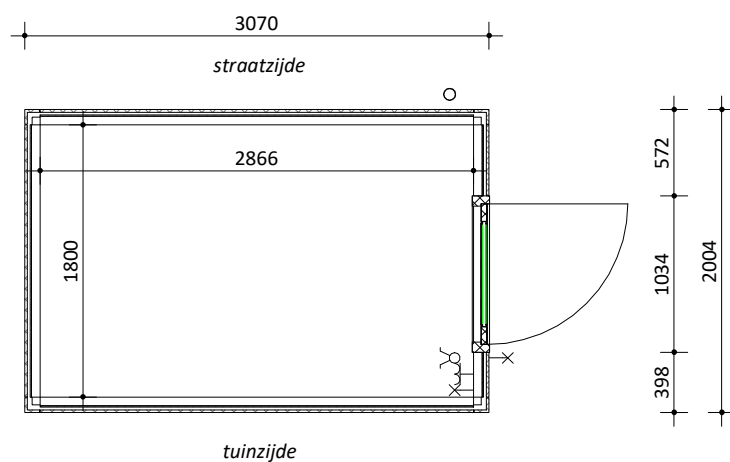

begane grond
 schaal 1:50

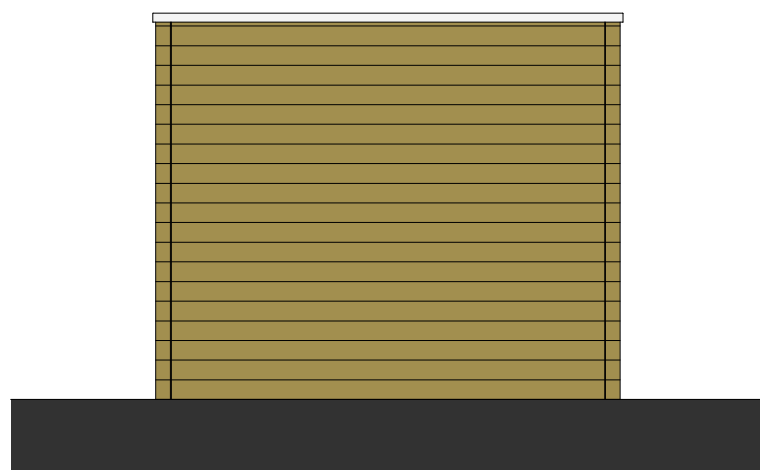

voorgevel
 schaal 1:50



rechtergevel
 schaal 1:50



Berging behorende bij bouwnummers

zoals getekend RAL9010: 225


zoals getekend RAL7046: -

zoals gespiegeld RAL9010: -


zoals gespiegeld RAL7046: -



onderdeel	project	schaal	getekend
Berging hout vrijstaand Akker D	Lierkwartier	1:50	FORM
	datum	bladnummer	projectnummer
	26-03-2021	B1.2	P20295

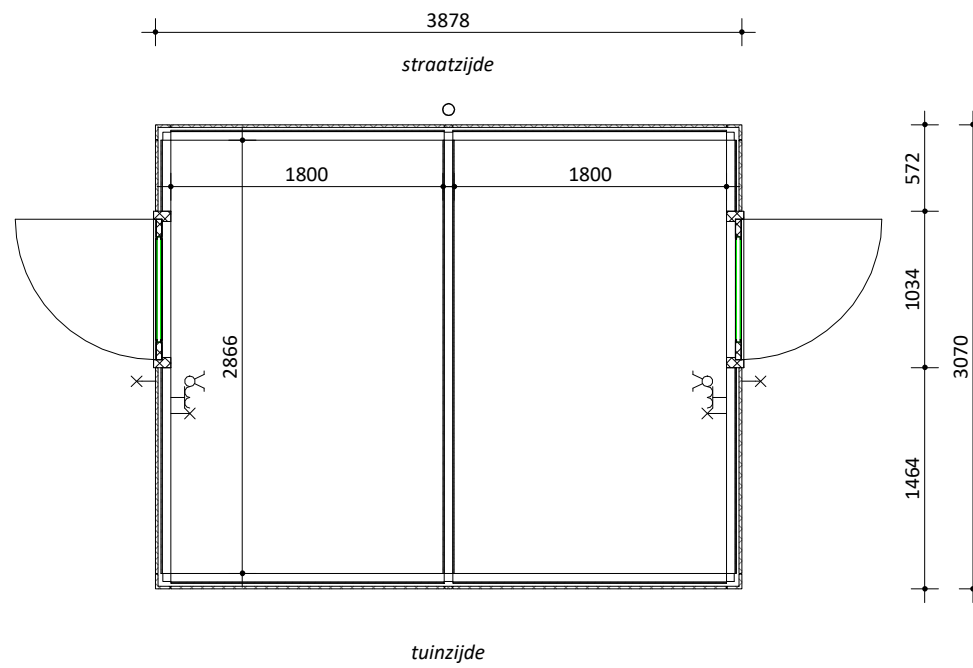

begane grond
schaal 1:50

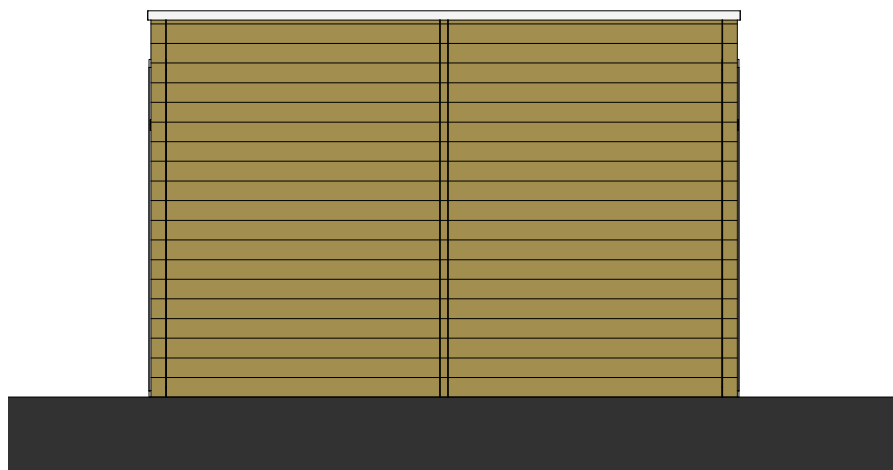

voorgevel
schaal 1:50



rechtergevel
schaal 1:50



Berging behorende bij bouwnummers

zoals getekend RAL9010: 216, 217, 219 t/m 222


zoals getekend RAL7046: -

zoals gespiegeld RAL9010: -


zoals gespiegeld RAL7046: -



onderdeel	project	schaal	getekend
Berging hout gekoppeld Akker D	Lierkwartier	1:50	FORM
datum	bladnummer	projectnummer	
26-03-2021	B2.1	P20295	

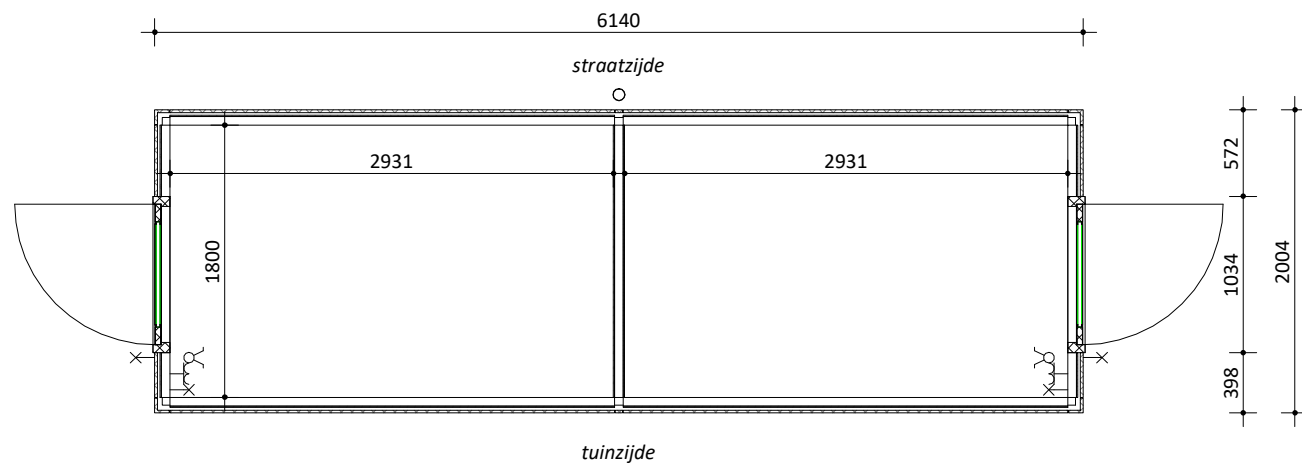


begane grond
schaal 1:50

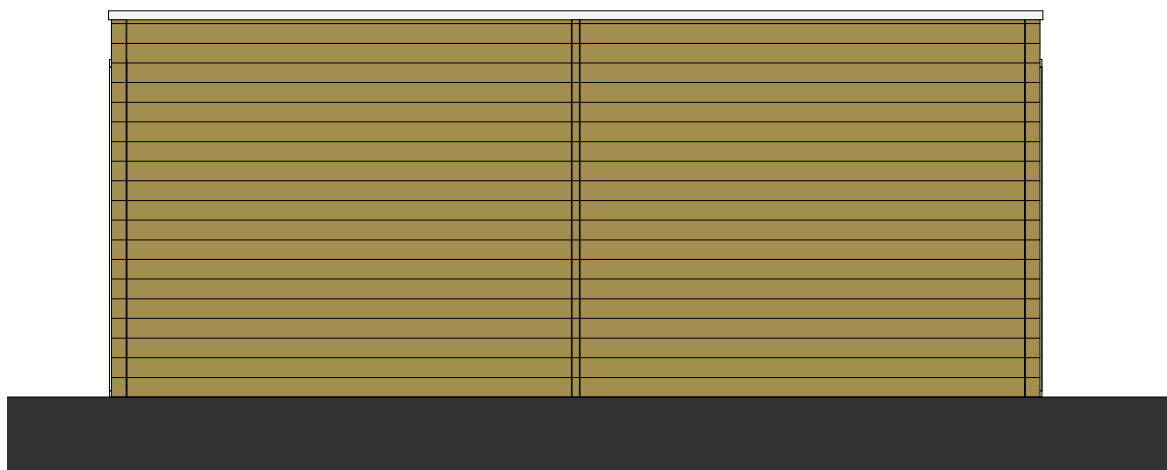

voorgevel
schaal 1:50



rechtergevel
schaal 1:50

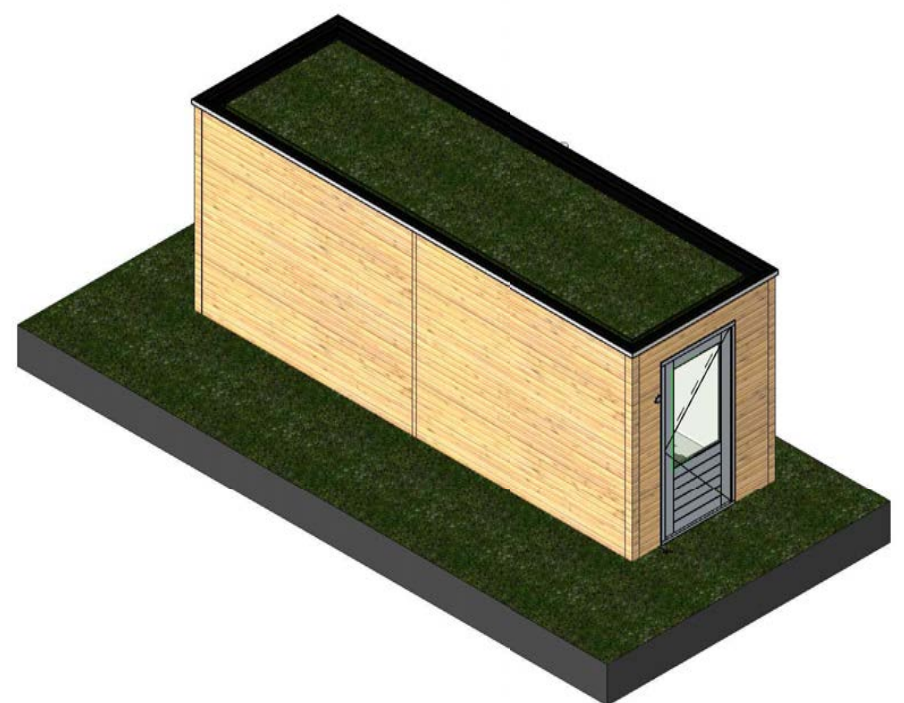


Berging behorende bij bouwnummers

zoals getekend RAL9010: 202 t/m 205, 208 t/m 215, 230 t/m 237


zoals getekend RAL7046: -

zoals gespiegeld RAL9010: -


zoals gespiegeld RAL7046: -

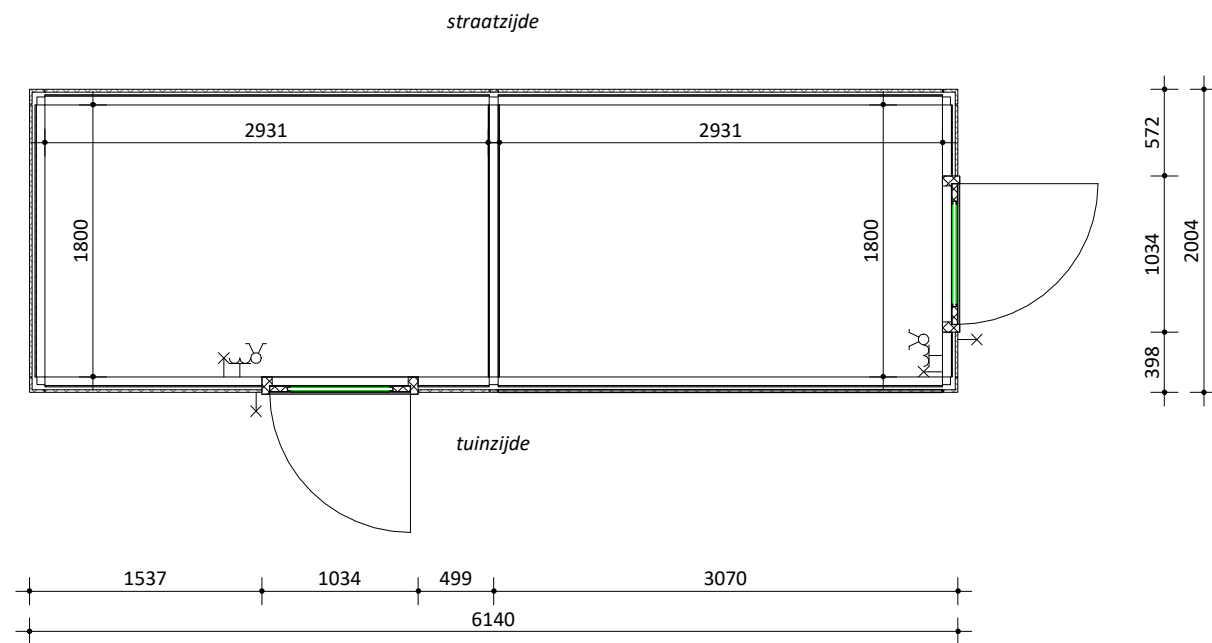

begane grond
schaal 1:50

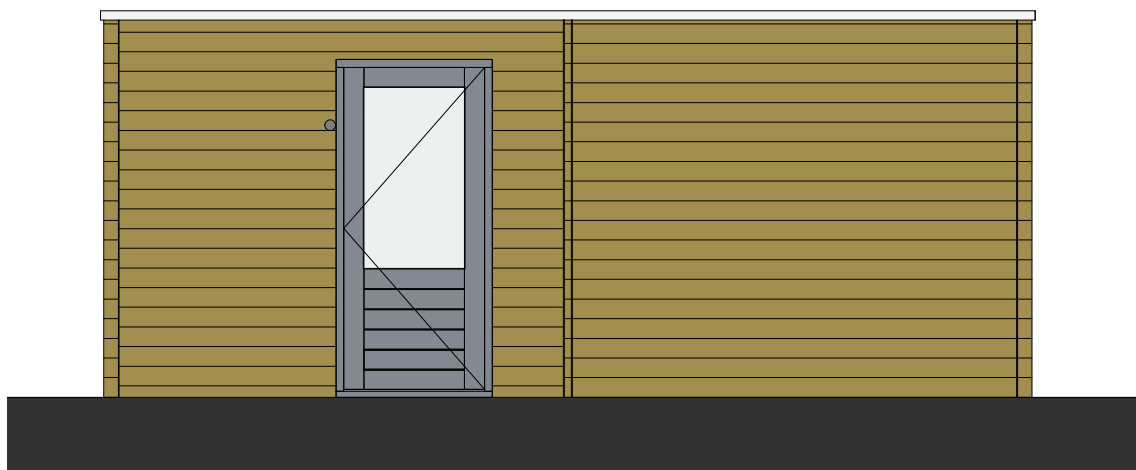

voorgevel
schaal 1:50

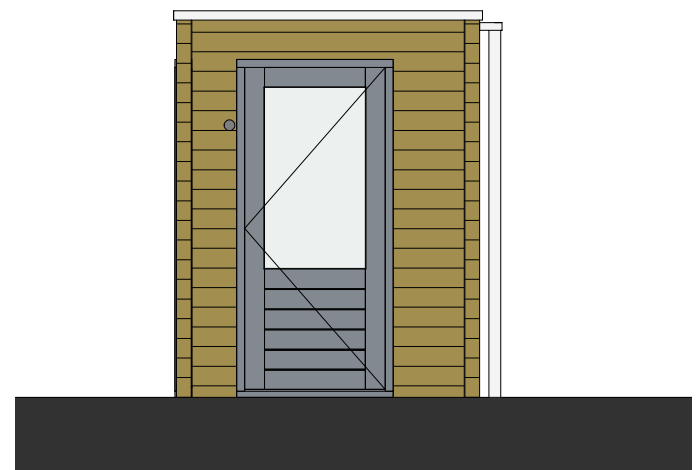

rechtergevel
schaal 1:50




Berging behorende bij bouwnummers

zoals getekend RAL9010: 228, 229


zoals getekend RAL7046: -

zoals gespiegeld RAL9010: -

zoals gespiegeld RAL7046: -

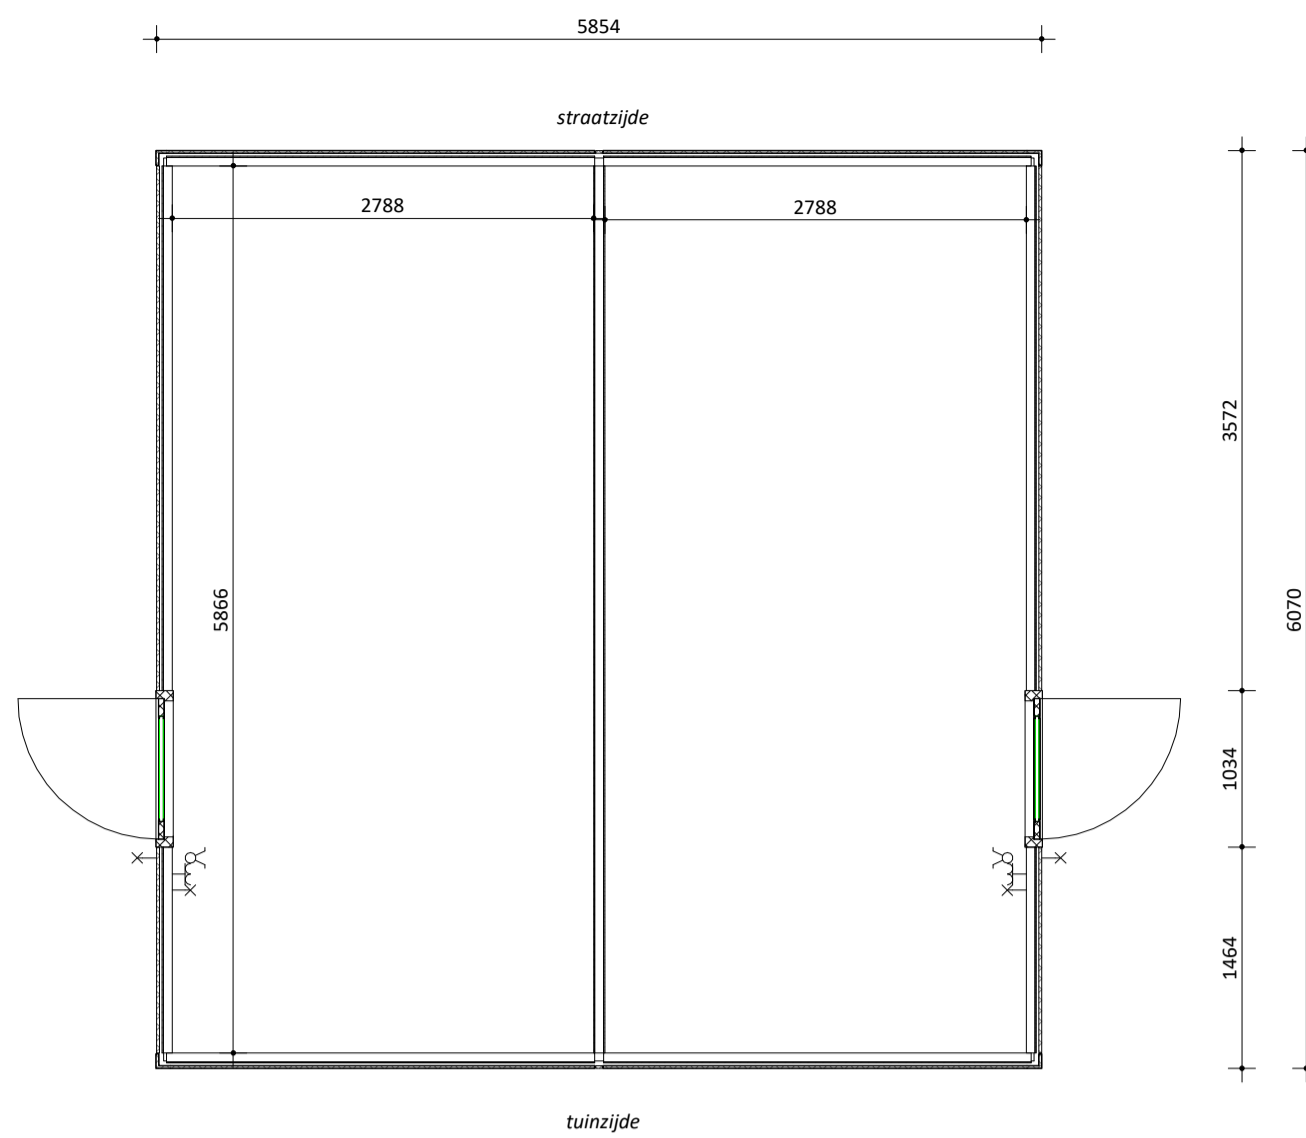

begane grond
schaal 1:50

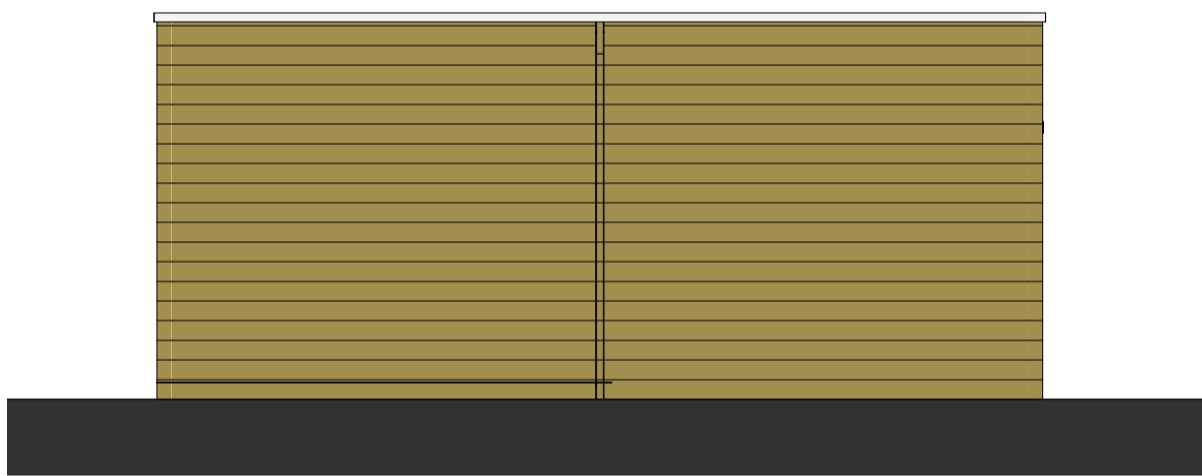

voorgevel
schaal 1:50



rechtergevel
schaal 1:50



Berging behorende bij bouwnummers

- zoals getekend RAL9010: 206, 207, 223, 224, 226, 227
- zoals getekend RAL7046: -
- zoals gespiegeld RAL9010: -
- zoals gespiegeld RAL7046: -