


Disclaimer

Deze verkooptekening geeft een goed beeld van de woningen. De genoemde maten zijn circa maten. Indien de afmetingen tussen wanden en verdiepingen wordt aangegeven, is daarbij nog geen rekening gehouden met eventuele wanddiktes en/of platendekdiktes, zoals bijvoorbeeld stucwerk, tegelwerk en mastlasterlagen. De posities van de knieschotten zijn indicatief en worden door de kapelverlener aan de hand van berekeningen en tekeningen definitief bepaald. In verband met de nauwekeurigheid van details, constructies, maatvoering materialen, etc. kunnen er afwijkingen ontstaan in de maatvoering. Deze afwijkingen geven geen aanleiding tot verrekening. Aan in de tekening gemeten maatvoering kunnen geen rechten worden ontleend.


De aangegeven positie van de aansluitpunten en schakelaars is onder voorbehoud van kleine wijzigingen tijdens de uitvoering. De aangegeven positie van de installaties en afzettingpunten zijn indicatief en worden door de installateur aan de hand van berekeningen en tekeningen definitief bepaald. De op tekening aangegeven huishoudelijke apparaten zoals wasmachine, losse kasten en meubilair etc. behoren niet tot de levering van Zanten Bouw BV. Aansluitpunten voor elektrika in keukens worden uitgevoerd conform nul-tekeningen aannemer. Inbraakwerendheid hang- en sluitwerk ramen en deuren voldoen aan weerstandsklasse 2. Voor kleuren en materiaaleigenschappen wordt verwezen naar de technische omschrijving en kleuren- en materiaalkleuren.

Renvoo


Bouwkundig

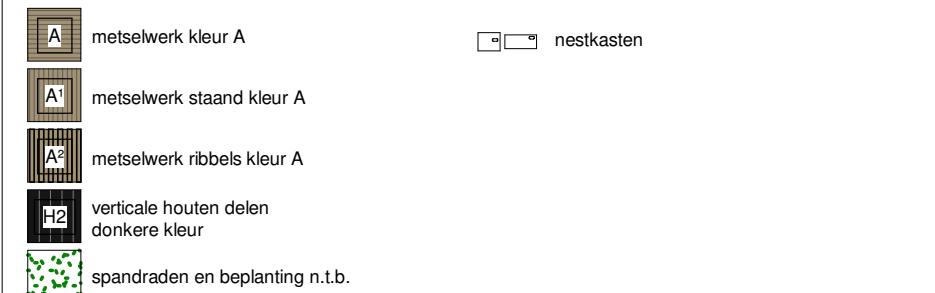

Installaties

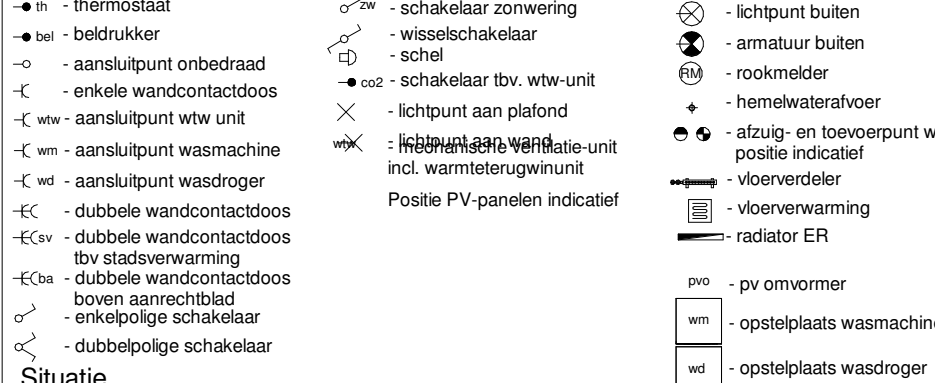

Situatie

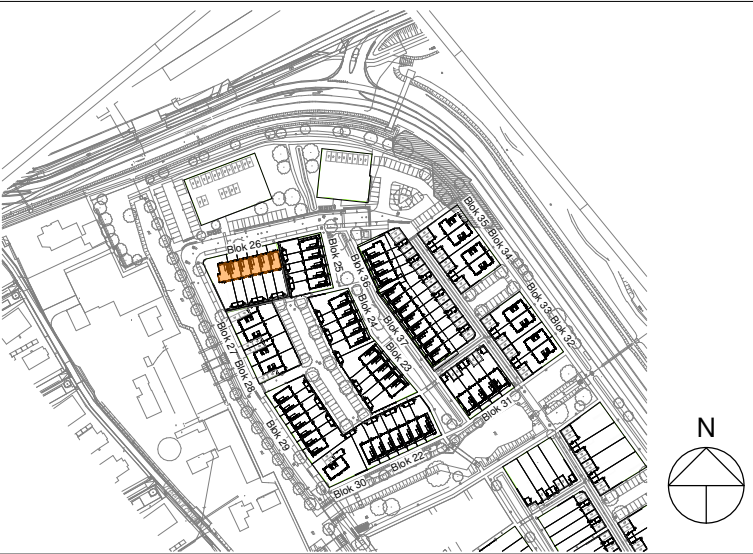

3D Impressi



Omschrijving:

Blok 26 (Bouwhuisnummer 23 t/m 28)

VT-26


formaat: A1 (594x1200)

schaal: 1:100
datum: 09-01-2024

gewijzigd

A
B



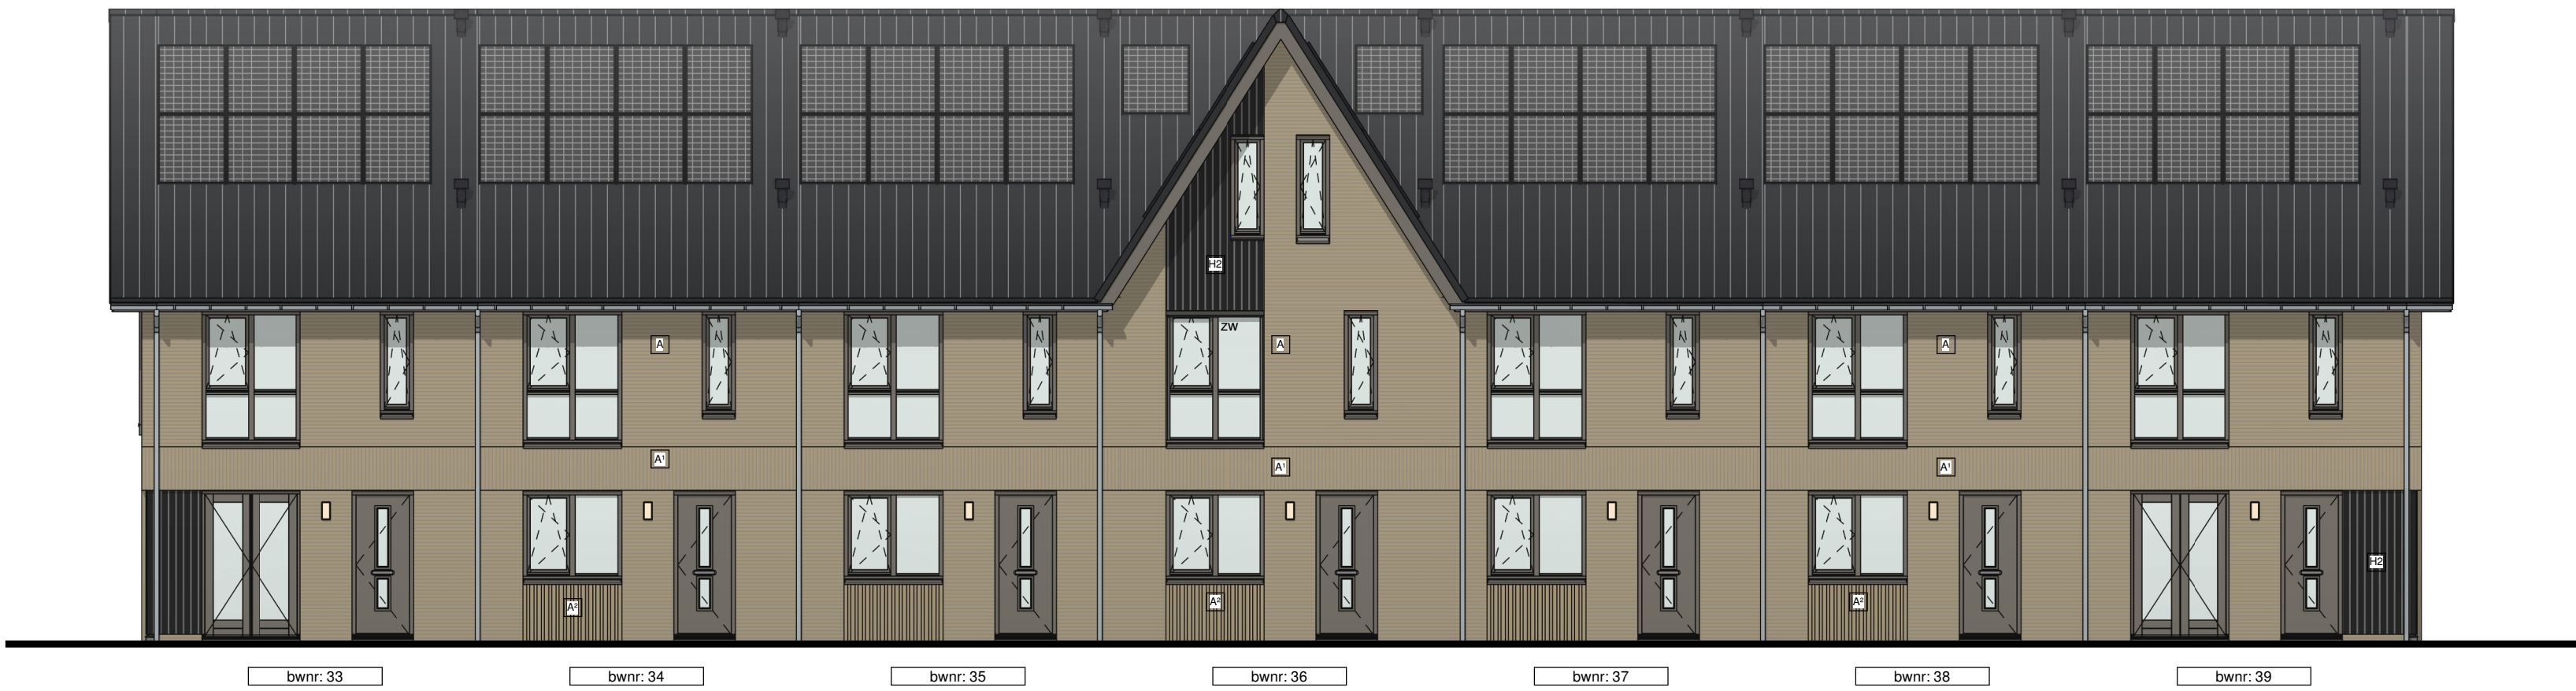


Voorgevel




Achtergevel




Linker zijgevel

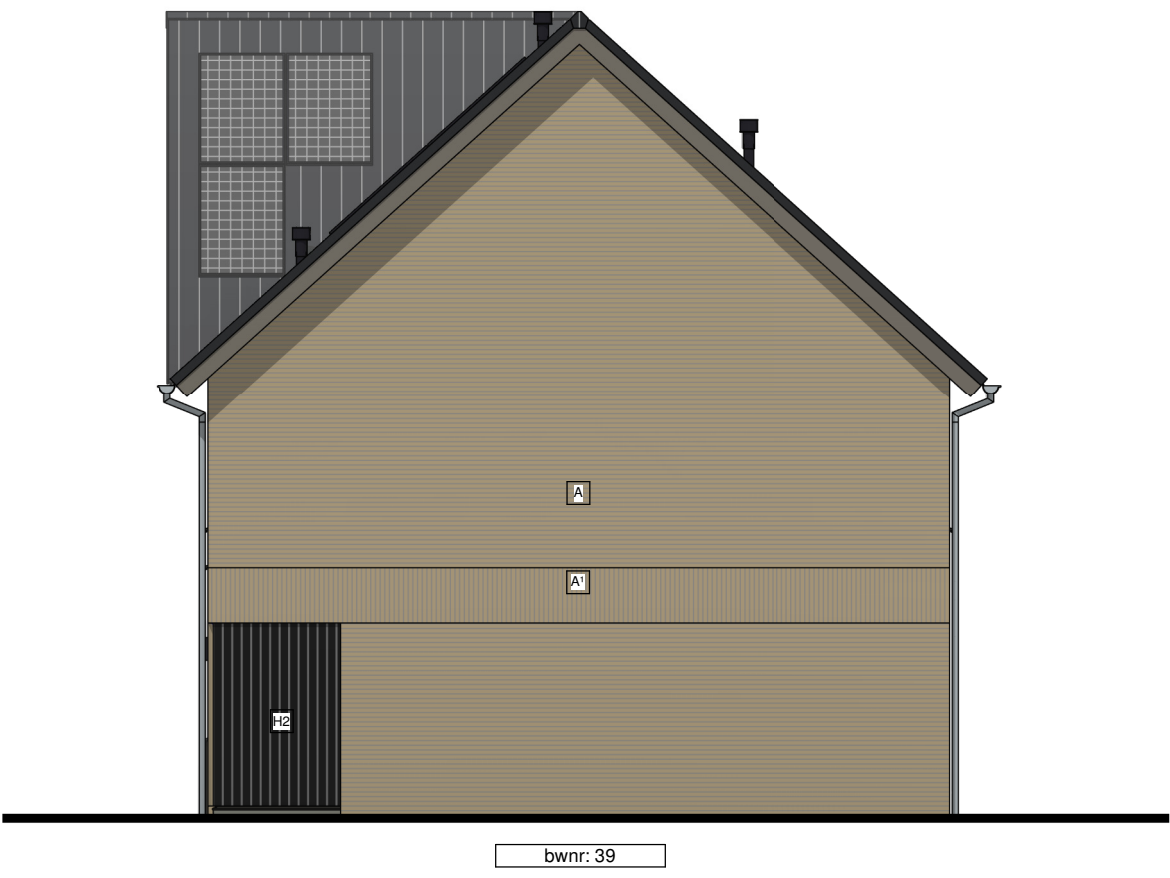


Rechter zijgevel

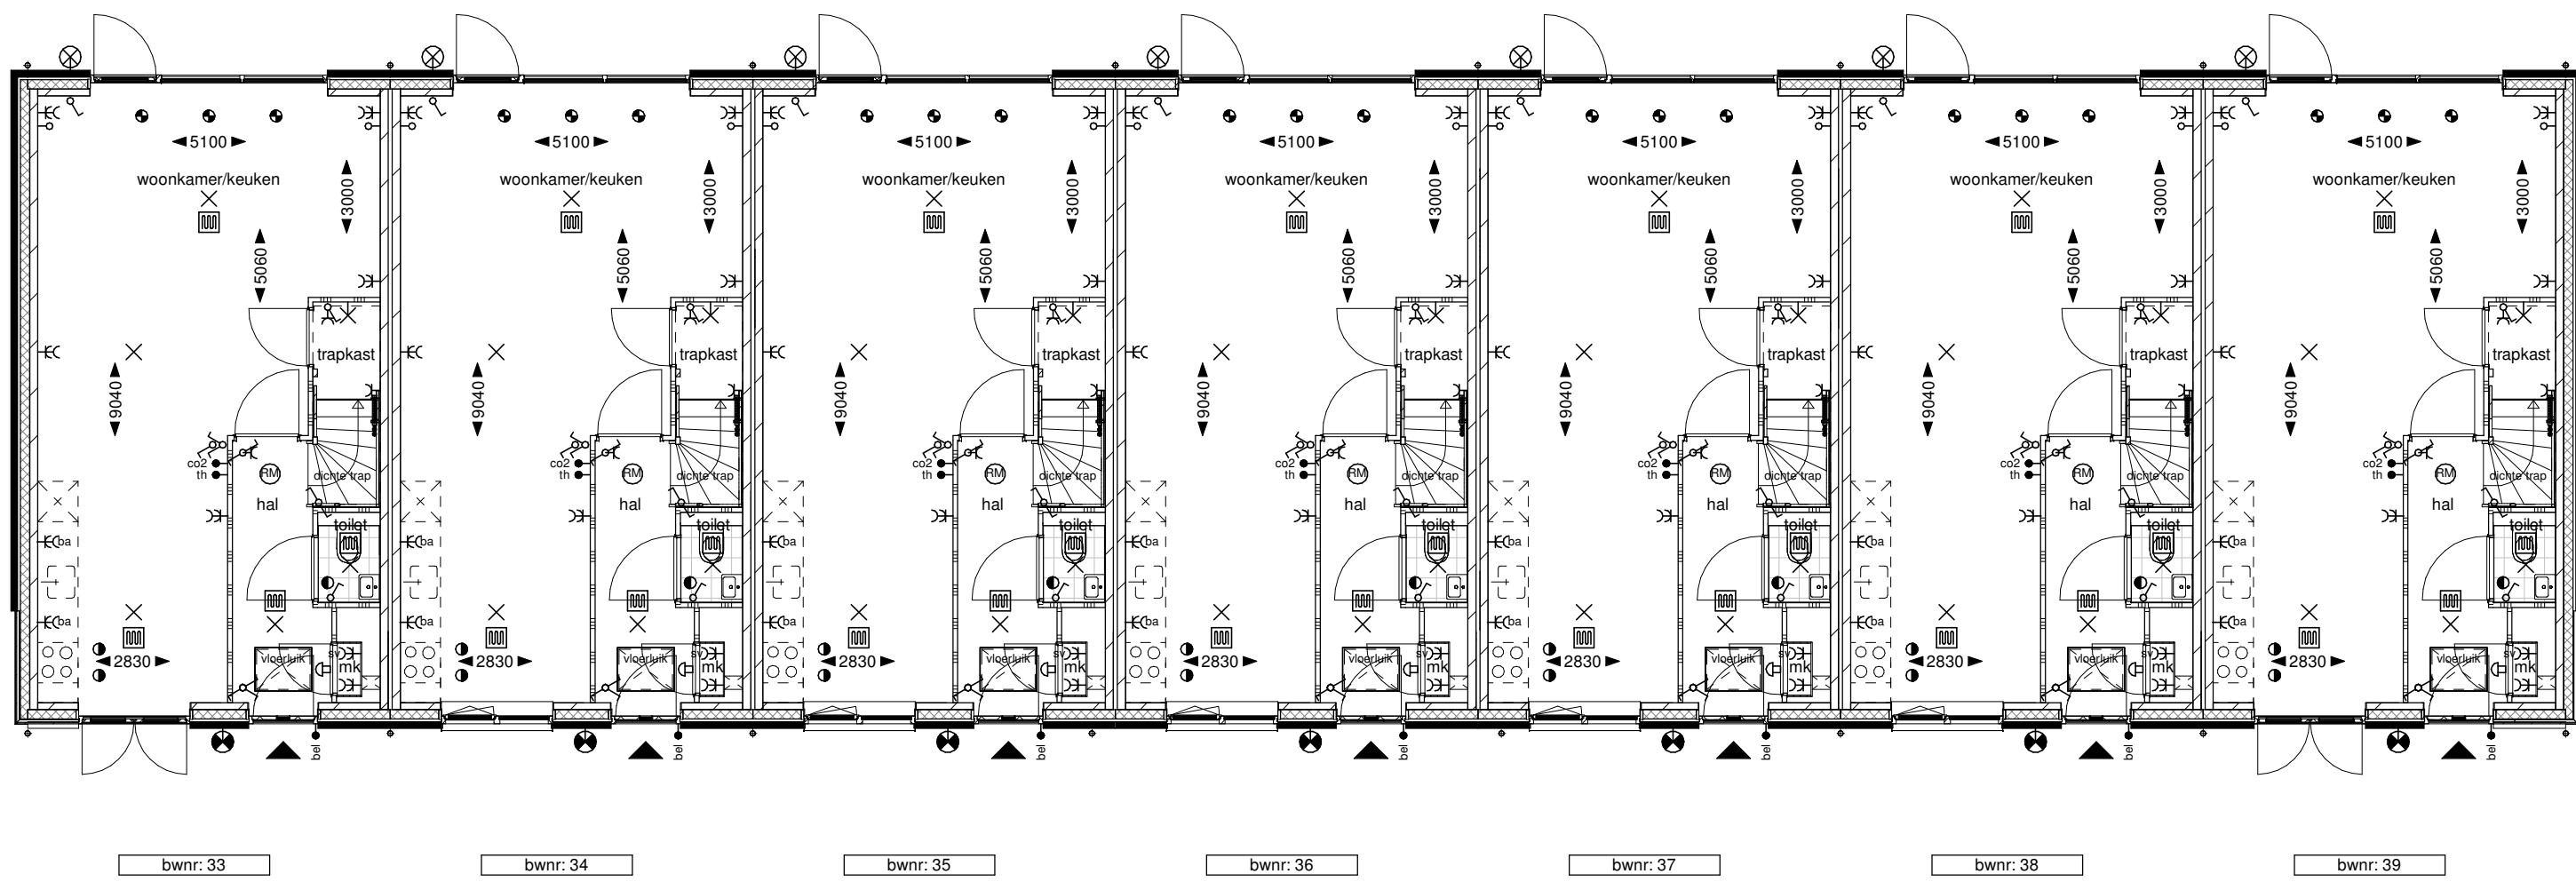


Begane grond

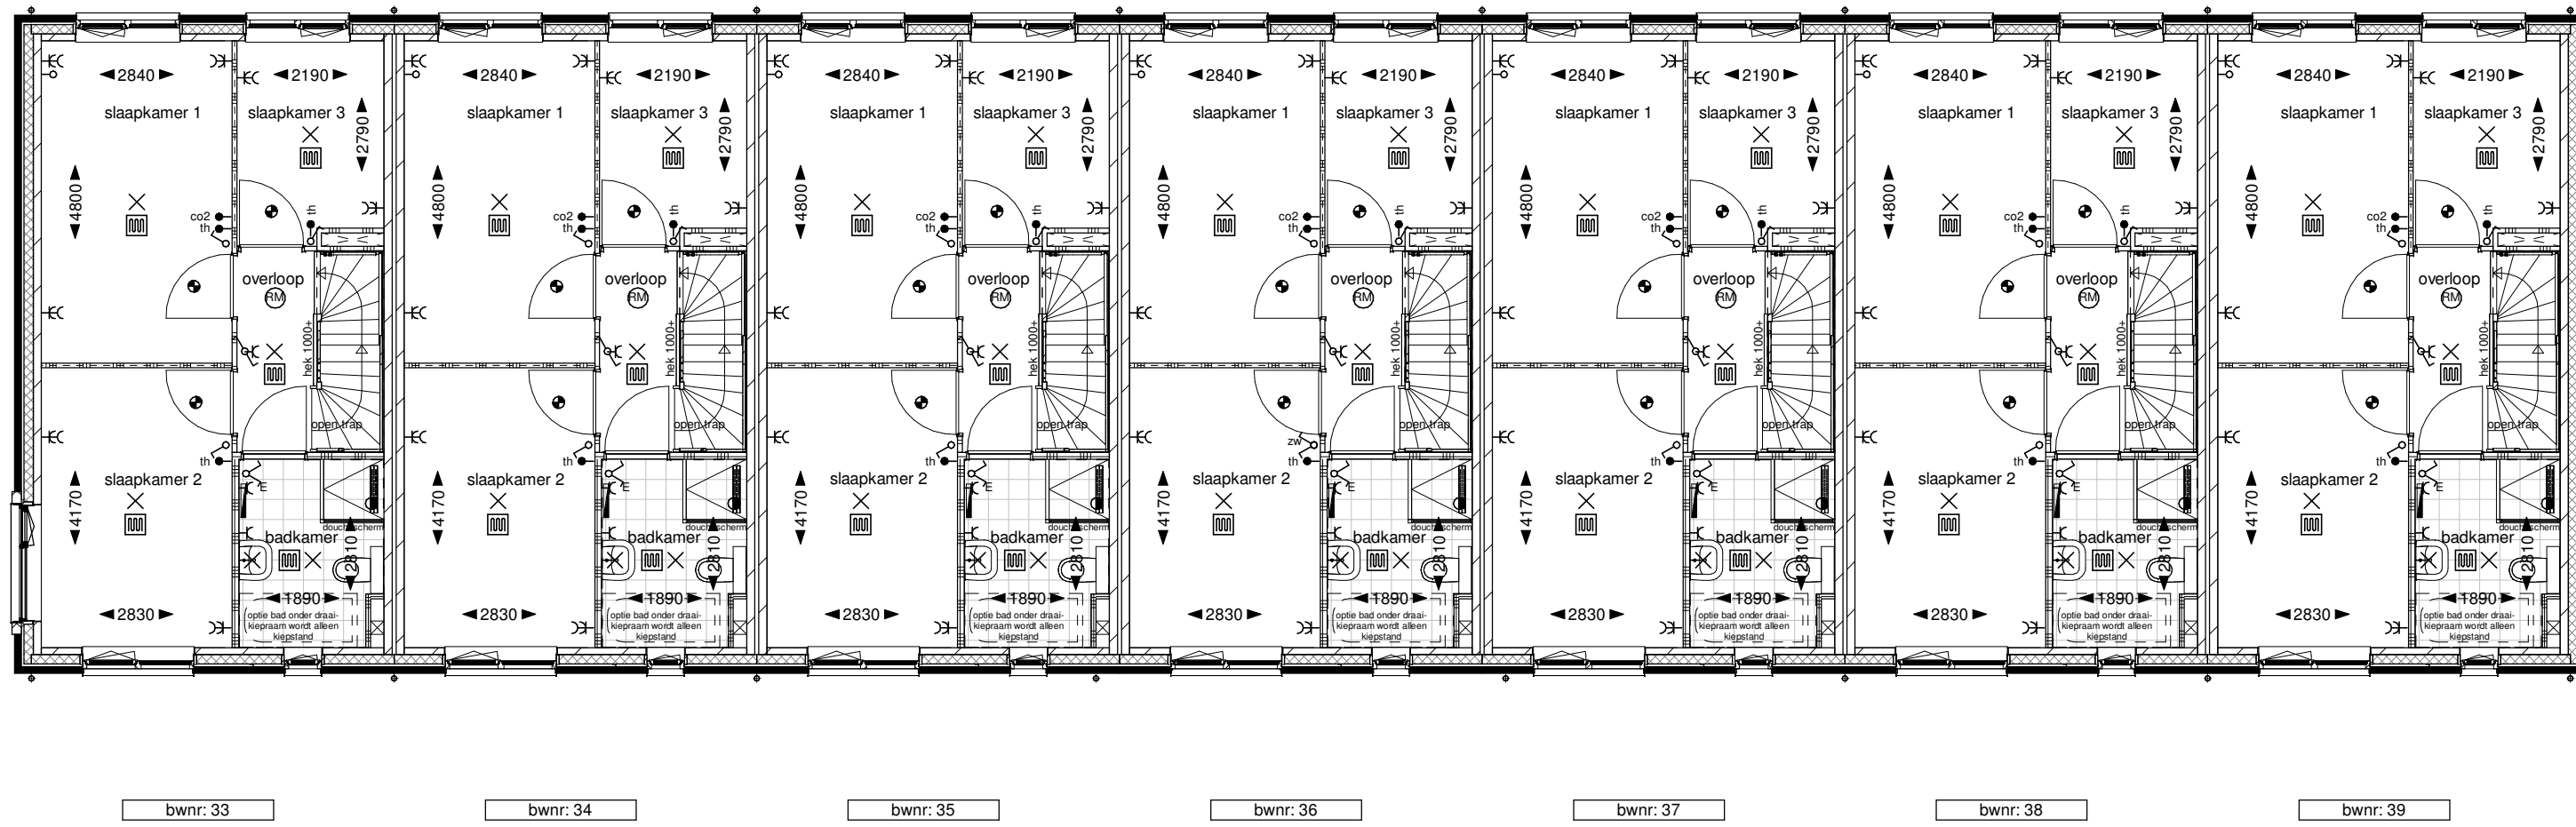


Eerste verdieping

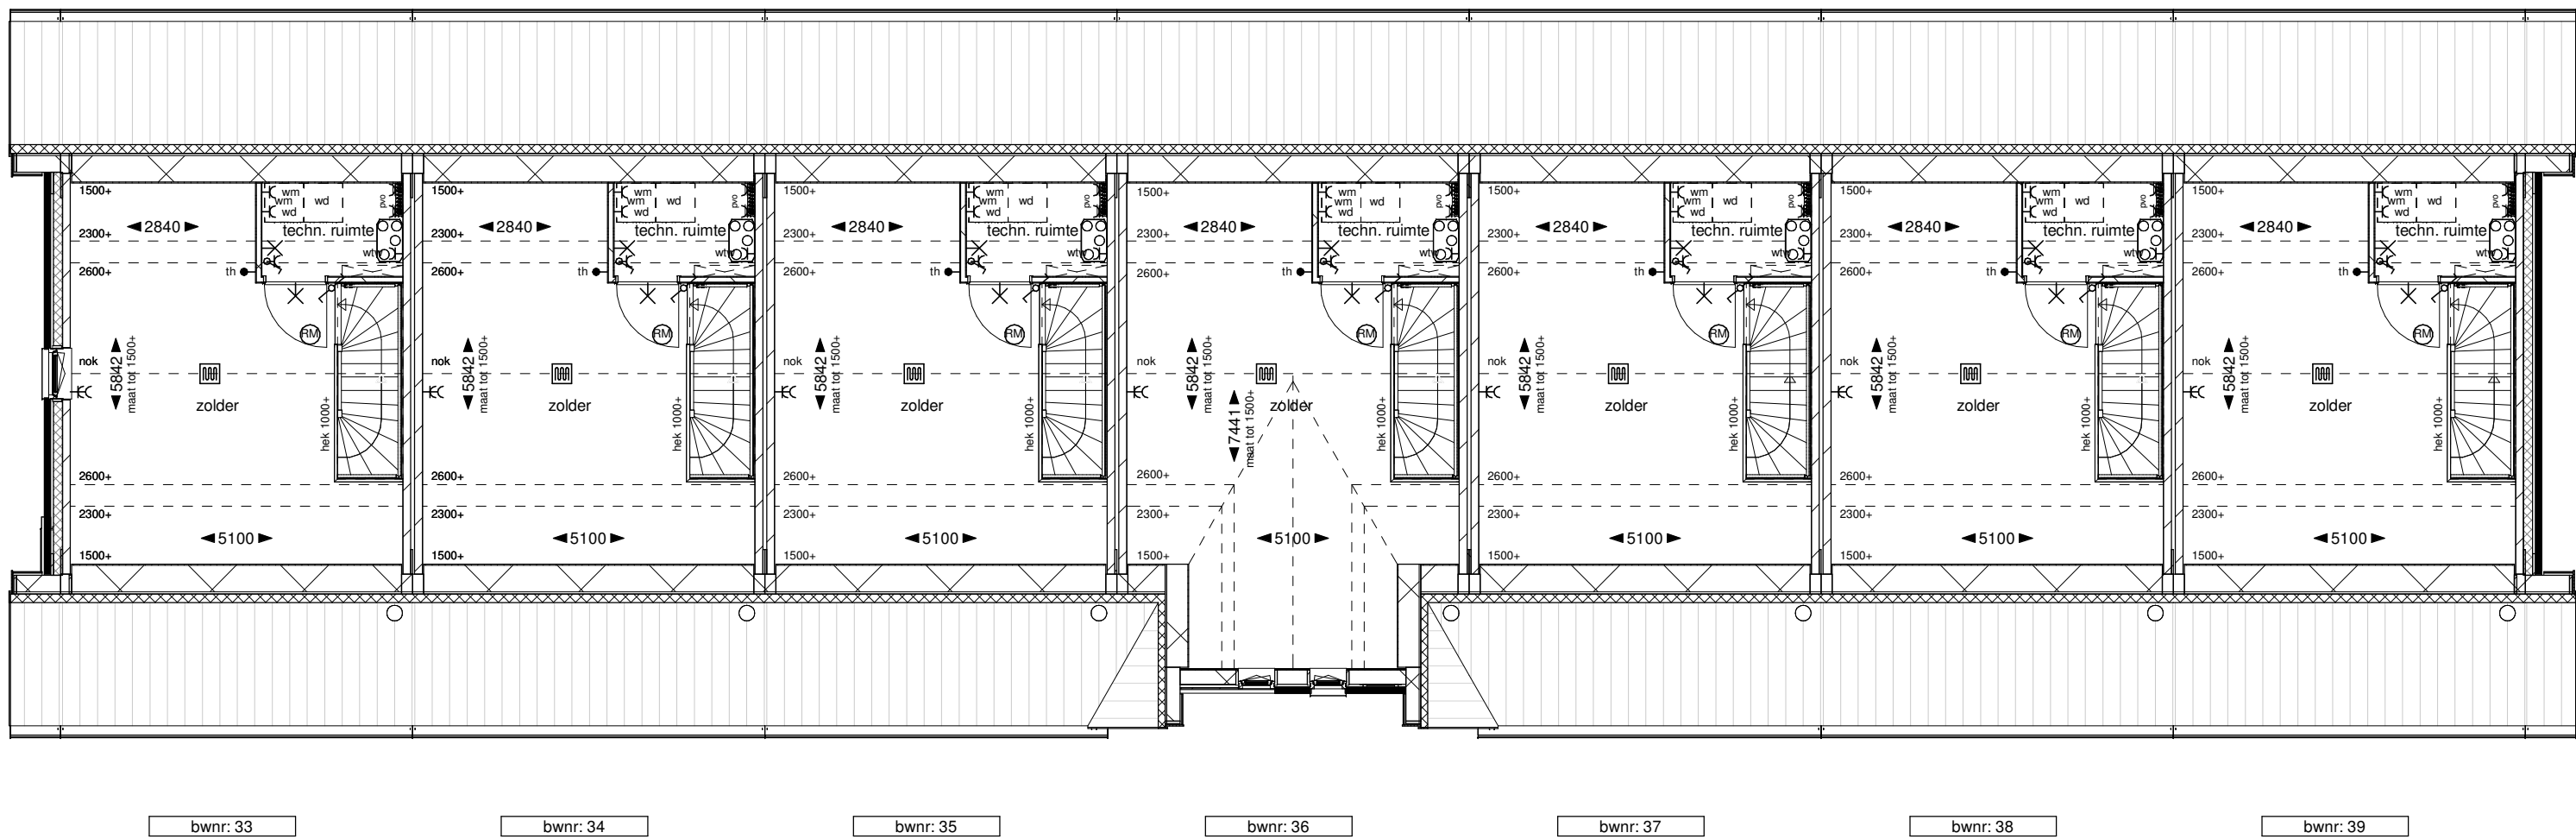


Tweede verdieping

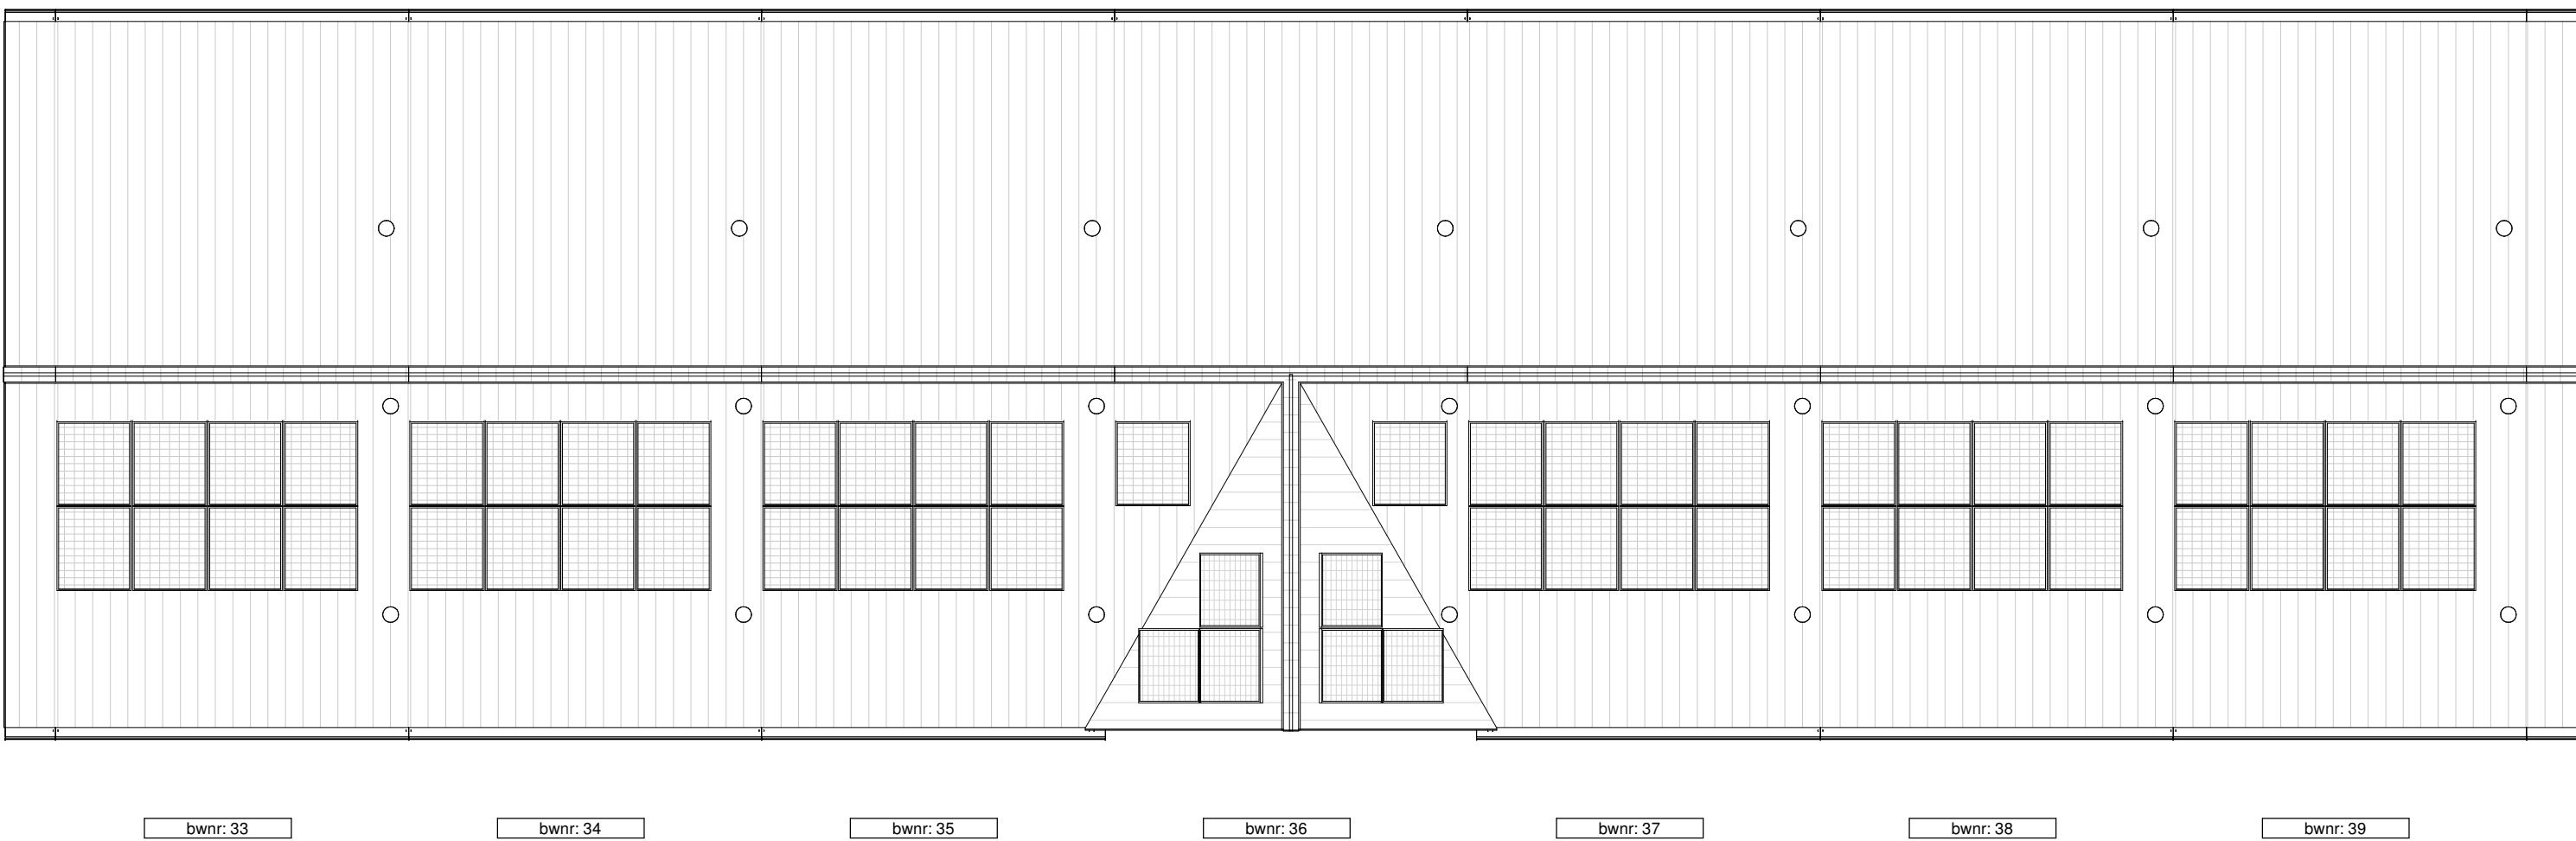

Dakaanzicht

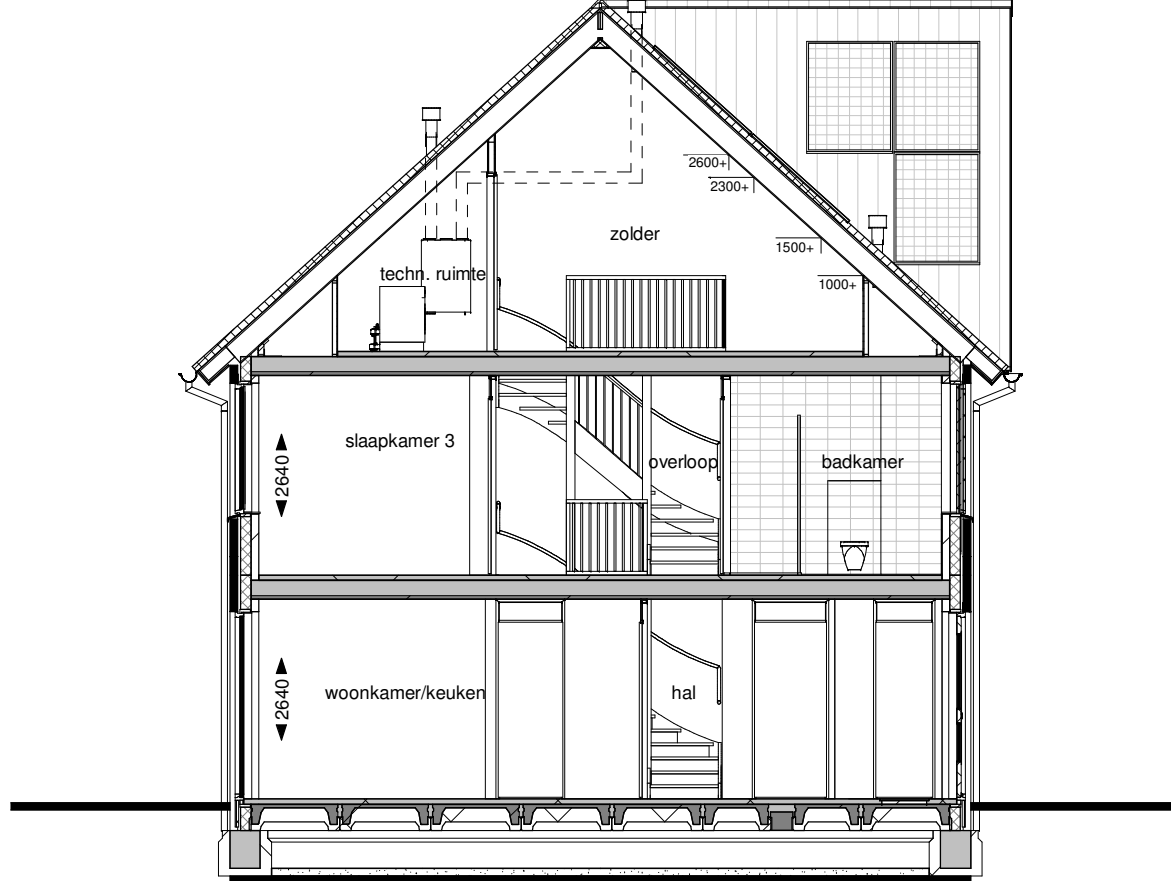

Doorsnede A

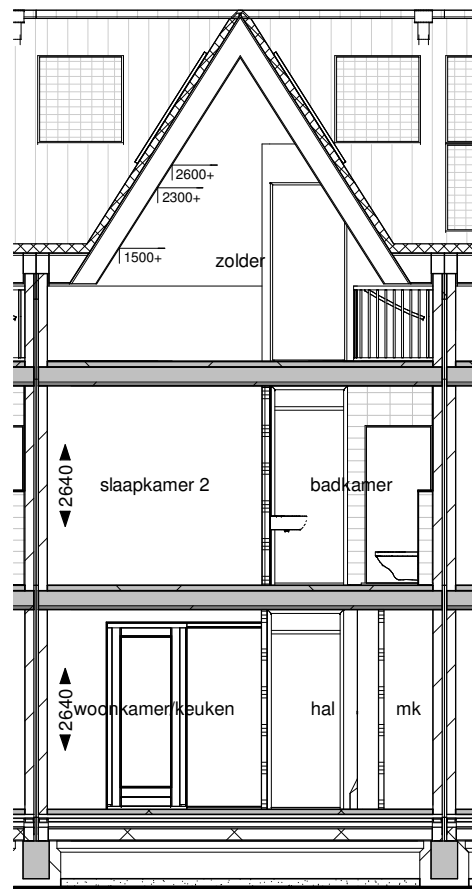

Doorsnede B

Declaratie

Deze verkooptekening geeft een goed beeld van de woningen. De genoemde maten zijn circa maten. Indien de maatgeving buiten verdere veranderingen wordt aangegeven, is daarbij nog geen rekening gehouden met enige wanddikte c.a. afbouwafwijking zoals bijvoorbeeld dakwerk, tegelwerk en metselwerk. De positie van de beschreven zij indicatief en worden door de kapiteverancier aan de hand van berekeningen en tekeningen definitief bepaald. In verband met de nauwkeurige uitwerking van detail constructie, maatvoering materialen, e.d. kunnen er afwijkingen ontstaan in de maatvoering. Deze afwijkingen geven geen aanleiding tot verkeering. Aan in de tekening getekende maatvoering kunnen geen rechten worden ontleend.

De aangegeven positie van de aansluitpunten en schakelaars is onder voorbehoud van kleine wijzigingen tijdens de uitvoering. De aangegeven positie van de installaties en afsluippunten zijn indicatief en worden door de installateur aan de hand van berekeningen en tekeningen definitief bepaald. De op tekening aangegeven huishoudelijke apparaten zoals wasmachine, kookkasten en meubilair etc. behoren niet tot de levering van Zanten Bouw BV. Aansluitpunten voor elektriciteit in keukens worden uitgevoerd conform het tekening. Aanmerking: Inbraakwerendheid hangt en sluitwerk ramen en deuren voldoen aan weerstandsklasse 2. Voor keukens en materialenindicaties wordt verwezen naar de technische omschrijving en keukens en materialenstaat.

Renovoo	
Bouwkundig	
	metselwerk kleur A
	metselwerk stand kleur A
	metselwerk ribbels kleur A
	verticale houten delen donkere kleur
	spandraden en beplanting n.l.b.
Installaties	
	thermostaat
	bedrukker
	aansluitpunt onbedraad
	enkele wandcontactdoos
	aansluitpunt water unit
	aansluitpunt wasmachine
	aansluitpunt wasdroger
	dubbele wandcontactdoos
	dubbele wandcontactdoos
Situatie	
Voorgevel




Achtergevel




Linker zijgevel

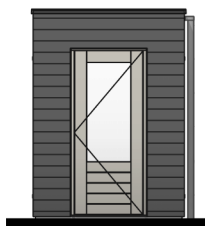


Rechter zijgevel

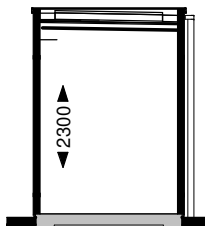

Doorsnede

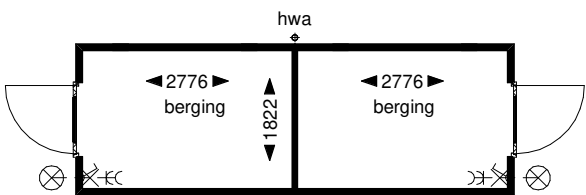

Begane grond

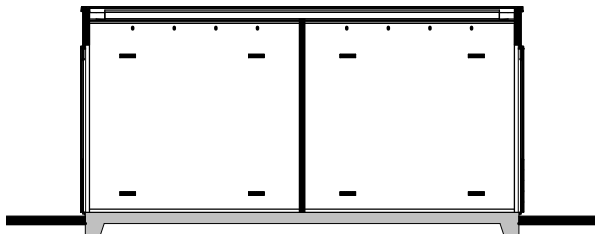

Doorsnede

Renvooi


Bouwkundig

	houten rabatdelen 19mm, stijl en regelwerk		houten rabatdelen
	spaanplaat 11mm, stijl en regelwerk, spaanplaat 11mm		

Installaties

- enkelpolige schakelaar
- dubbele wandcontactdoos
- lichtpunt buiten
- lichtpunt aan wand

3D Impressie

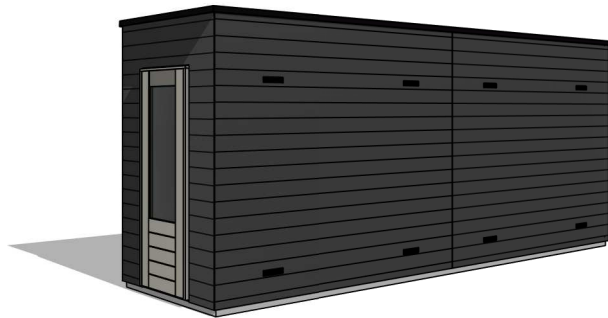

Omschrijving:
Berging dubbel plat dak
Bladnr:
VT-BE-02

Van toepassing bij bwnrs:
1 t/m 7, 8 t/m 12, 13 t/m
19, 21, 22, 23 t/m 28 en
33 t/m 39

formaat: A3
schaal: 1:100
datum: 09-01-2024

gewijzigd:
A
B