




voorgevel
orientatie: noord
schaal 1:100

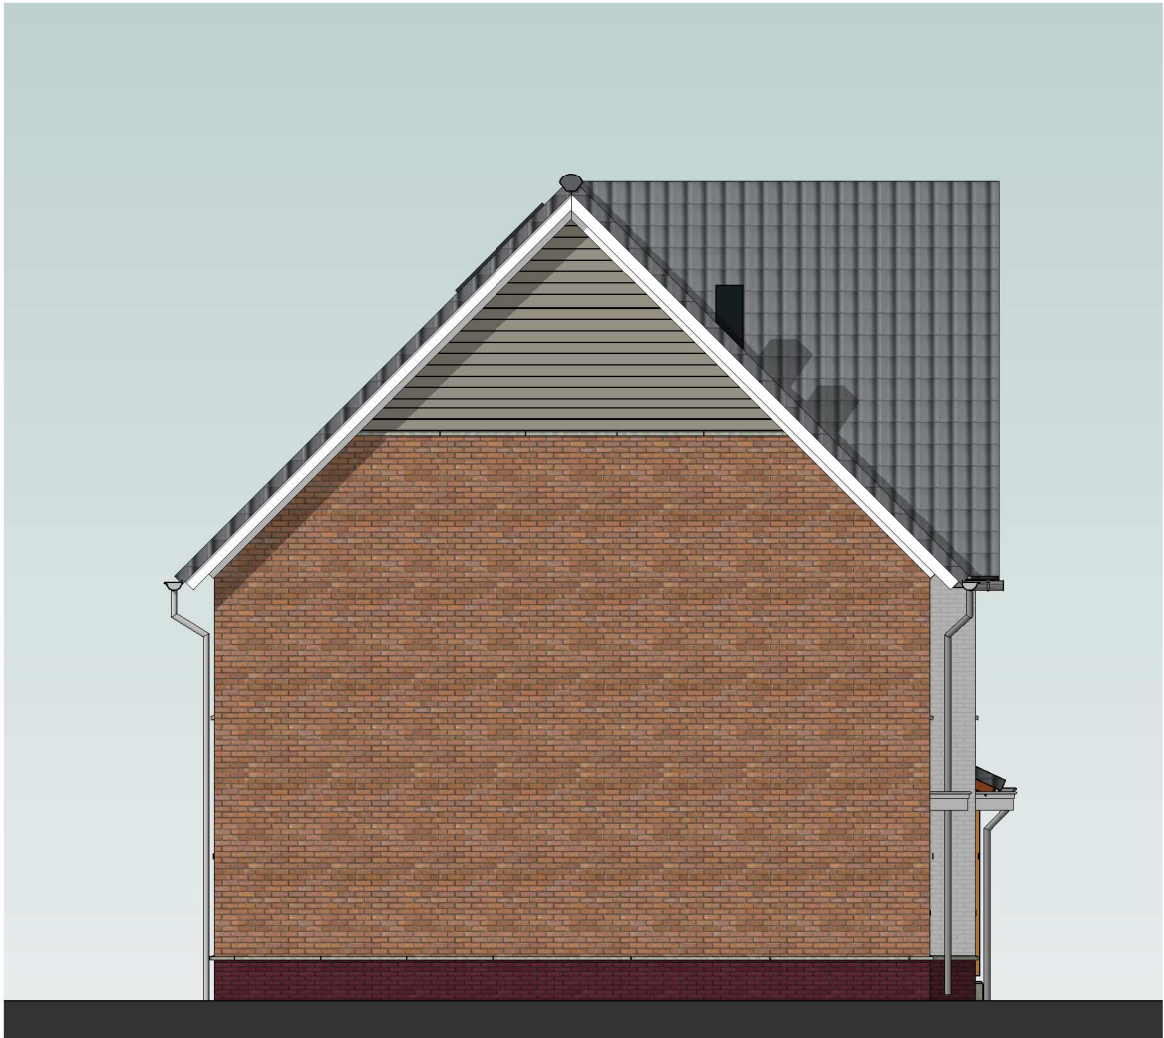

rechtegevel
orientatie: oost
schaal 1:100



linkergevel
orientatie: west
schaal 1:100



achtergevel
orientatie: zuid
schaal 1:100



CONTRACTSTUK d. 12-10-2020
mdijk



datum 29-05-2020
gew. A 09-10-2020

Van Mierlo Bouwprojecten BV

REALISATIE

project
Lierkwartier
De Lier

onderdeel
Gevelaanzichten
Bouwdeel CE

Aartsdijkweg 1, 2676 LE Maasdijk

info@vmierlo.nl
www.vmierlo.nl

getekend

FORM

schaal

1:100

formaat

A1

projectnummer

P19255

bladnummer

VK-207