



voorgevel
schaal 1:100

De kleuren van het voerdeur kozijn, raamkozijn en kanteldeur variëren per bouwnummer, zie gevoerschema voor de exacte kleur.




rechttergevel
schaal 1:100



achtergevel
schaal 1:100



linkergevel
schaal 1:100

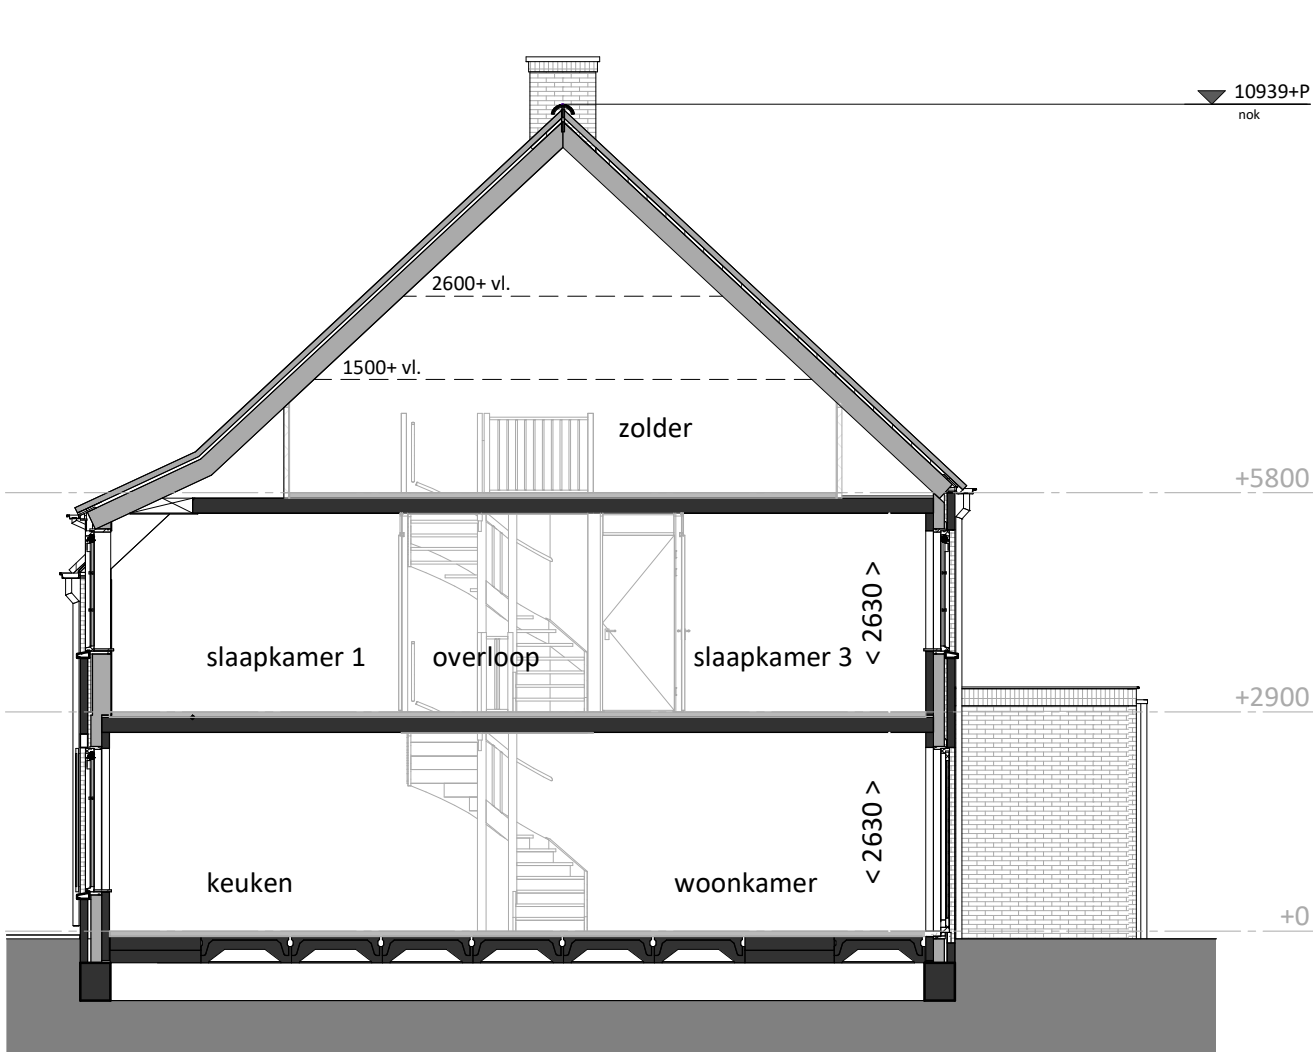

doorsnede
schaal 1:100

renvooi

algemeen

- alle maatvoering is aangegeven in millimeters (mm)
- kleuren zijn indicatief en kunnen afwijken van de werkelijkheid
- posities van installatiepunten zijn indicatief en kunnen afwijken van de werkelijkheid
- wijzigingen onder voorbehoud
- bij de tweede verdieping maatvoering aangegeven tot 1500+vl. lijn

bouwkundig

hwa	hemelwaterafvoer (exacte posities, zie geveltekeningen)
GO	geluidswerend binnendeurkozijn met binnendeur
inspectie	inspectieluik
technische zone	technische zone (plaatsing van installatie onderdelen kan nog wijzigen)

elektrotechnische installaties

A	wandcontactdoos met randaarde, 1 voudig	2-fase aansluitpunt, tbv. elektrisch koken
+	wandcontactdoos met randaarde, 2 voudig	aansluitpunt, bedraad
P	schakelaar, enkelepoelig	aansluitpunt, onbedraad
R	schakelaar, serie	aansluitpunt, onbedraad, telefonie
S	schakelaar, wissel	aansluitpunt, onbedraad, televisie
SA	schakelaar met wandcontactdoos combinatie	rookmelder
A	plafondlichtpunt (excl. armatuur)	beldrukker
A	wandlichtpunt (excl. armatuur), hoogte 1,8m	schel / deurbel
K	aansluitpunten keuken conform 'nultekening'	

verwarmingsinstallaties


+	warmteunit t.b.v. aflevering stadsverwarming
+	verdelers t.b.v. vloerverwarming (cvv)
+	thermostaat
+	radiator
+	ruimte vloerverwarming

waterinstallaties en binnenriolering

*K	aansluiting koudwater
*W	aansluiting warmwater
SA	afvoerpunt binnenriolering
WM	opstelplaats wasmachine (aansluiting koudwater / afvoerpunt binnenriolering)

ventilatie- en luchtbehandelingsinstallatie


V	ventilatie toevoer voorziening (rooster in gevel)
V	ventilatie afvoer voorziening (rozet in plafond / wand)
V	mechanische ventilatie motorunit
+	CO2 sensor / aansluiting mechanische ventilatie motorunit

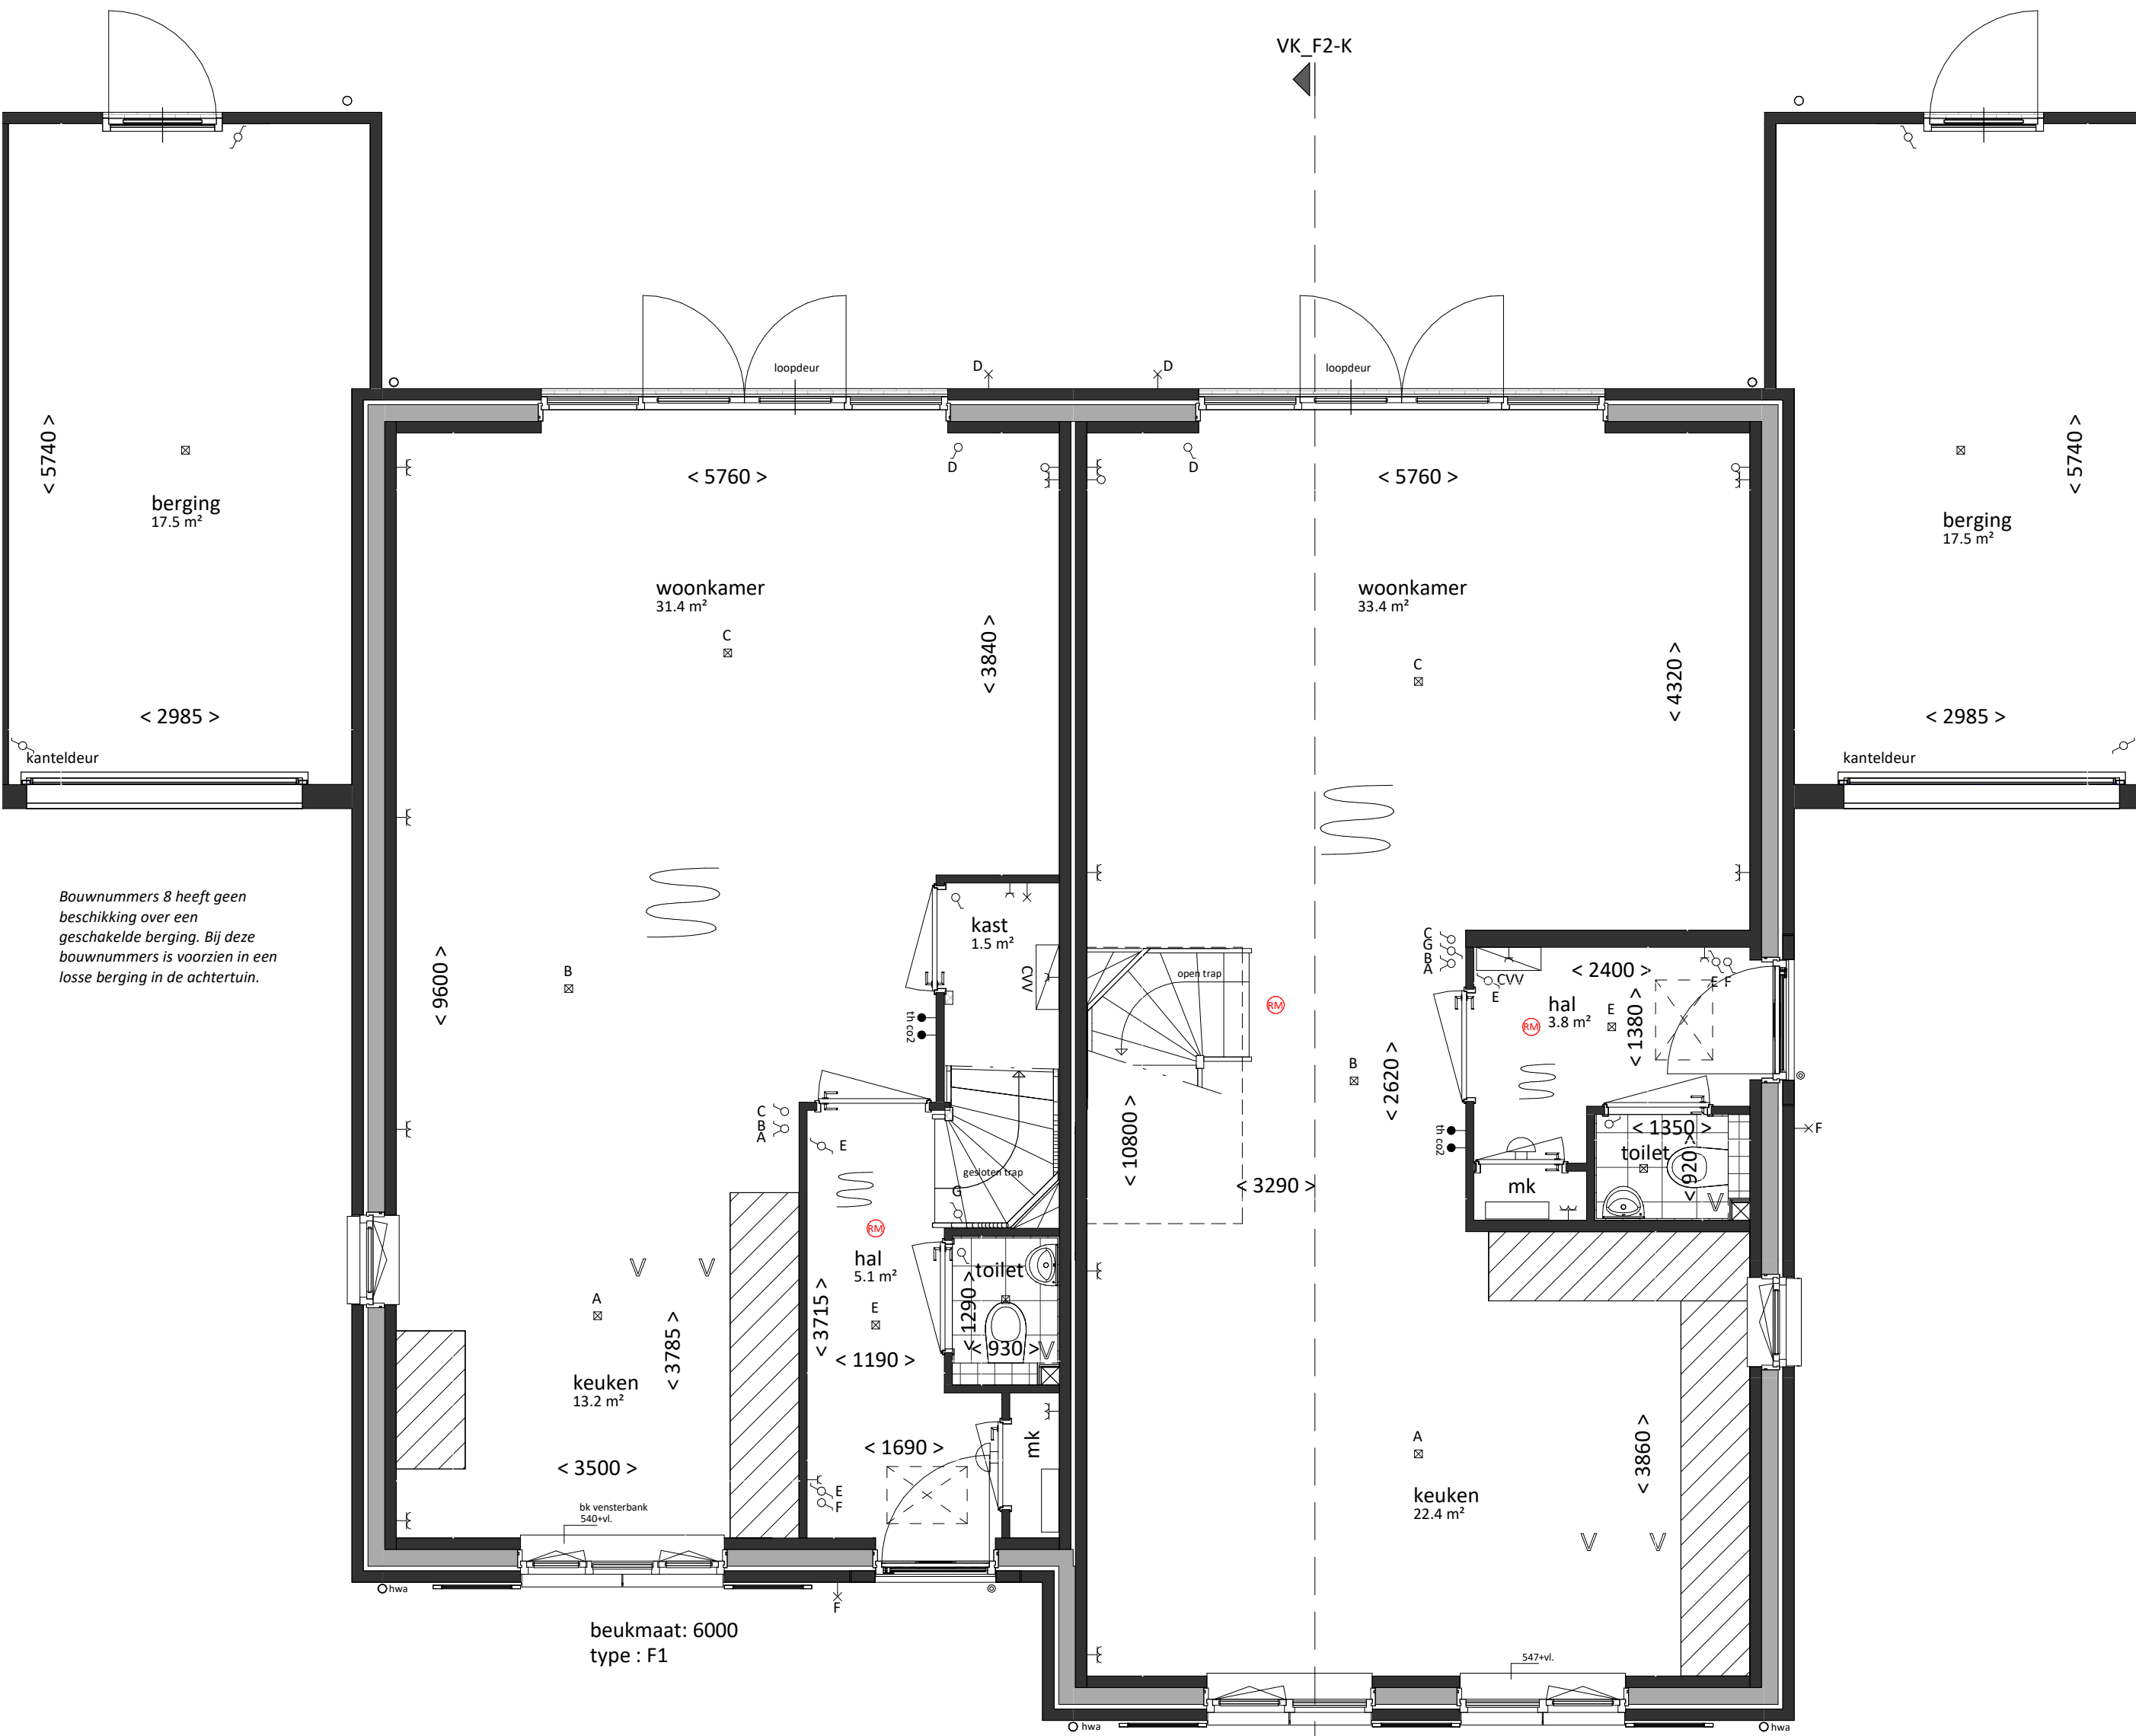

begane grond
bk. vloer = P = 0
schaal 1:50



eerste verdieping
bk. vloer = 2900+
schaal 1:50

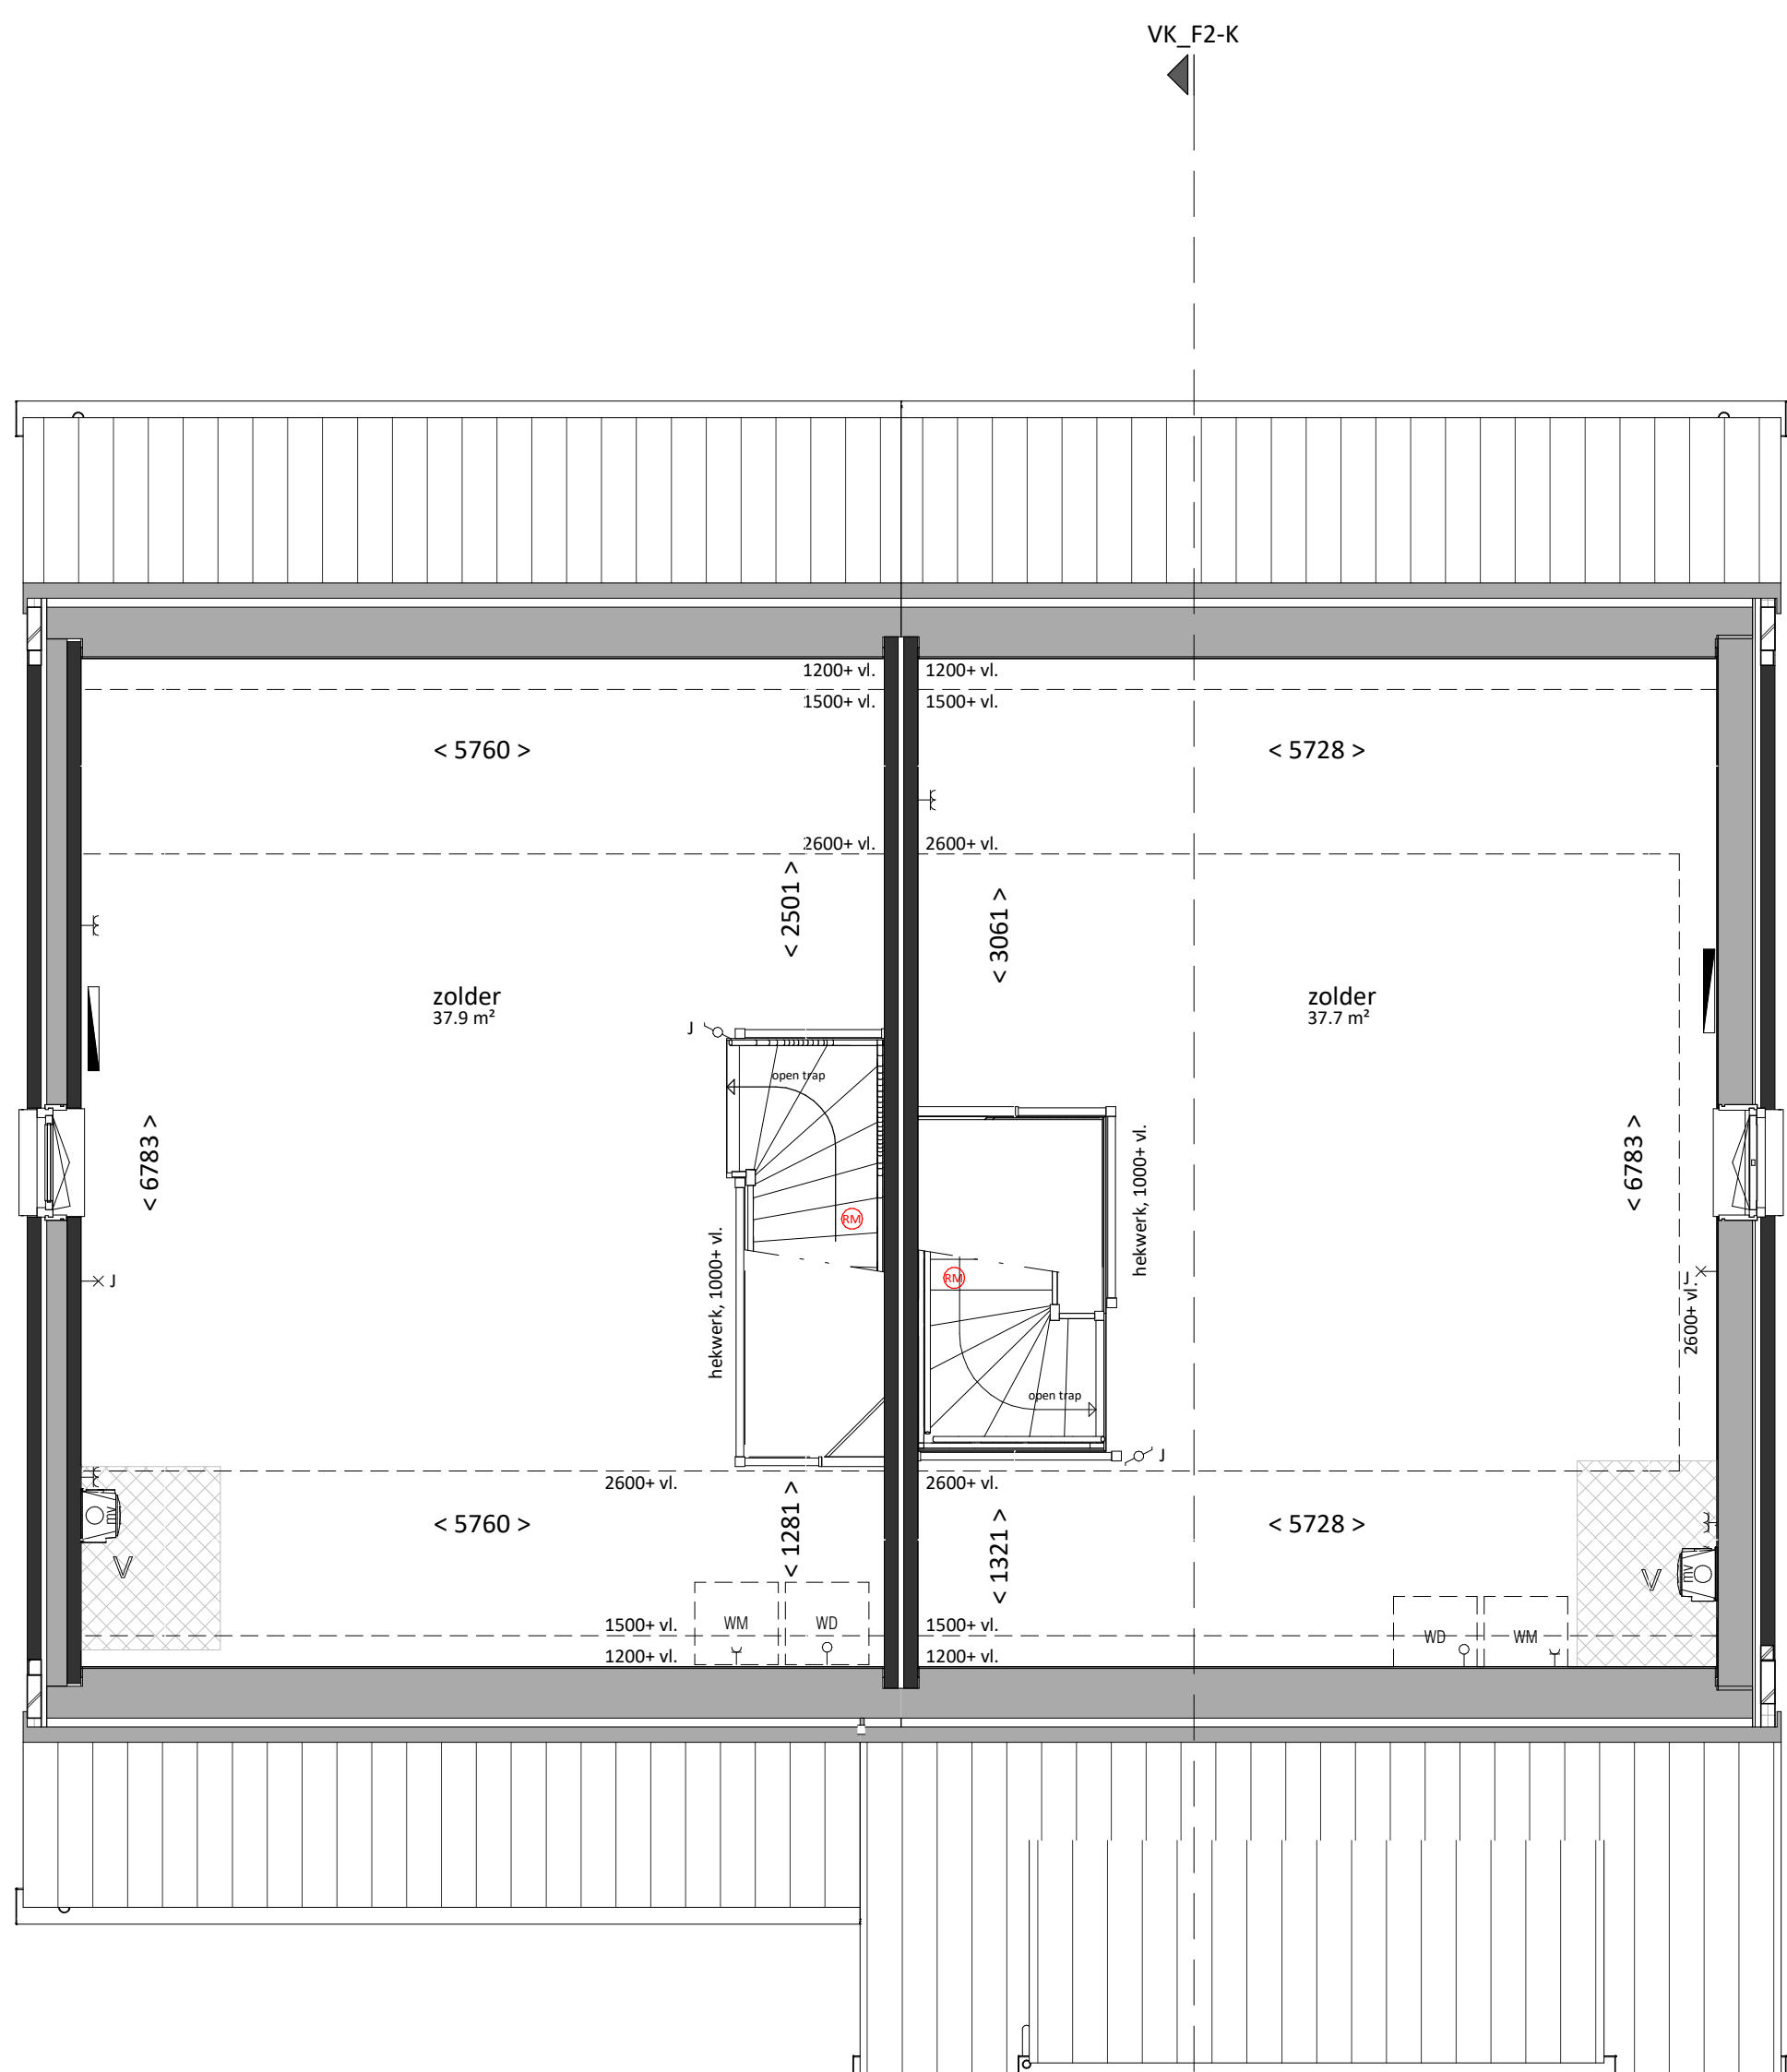

tweede verdieping
bk. vloer = 5800+
schaal 1:50

Woning, type F1sp-K

bruto vloeroppervlak	bruto inhoud	gebruiksoveroppervlak
195 m²	566 m³	149 m²
bouwnummers	fase 1	
08, 32 en 34		

Woning, type F2sp-K

bruto vloeroppervlak	bruto inhoud	gebruiksoveroppervlak
211 m²	604 m³	161 m²
bouwnummers	fase 1	
01, 15 en 31		

Van Mierlo Bouw & Ontwikkeling	Van Mierlo Bouwprojecten BV info@vmierlo.nl www.vmierlo.nl	Aartsdijkweg 1, 2676 LE Maasdiik info@vmierlo.nl www.vmierlo.nl
project Lierkwartier De Lier	project Lierkwartier De Lier	getekend FOM
onderdeel Type F1sp-K - F2sp-K	projectnummer P19255	schaal 1:50 / 1:100
datum 12-03-2020	bladnummer VK-131	formaat A3+