




voorgevel
schaal 1:100

De kleuren van het voordeel laagje, ruimtelijke en landschappelijke veranderingen per bouwnummer, zie gevoelsverzicht voor de exacte kleur.




rechttergevel
schaal 1:100

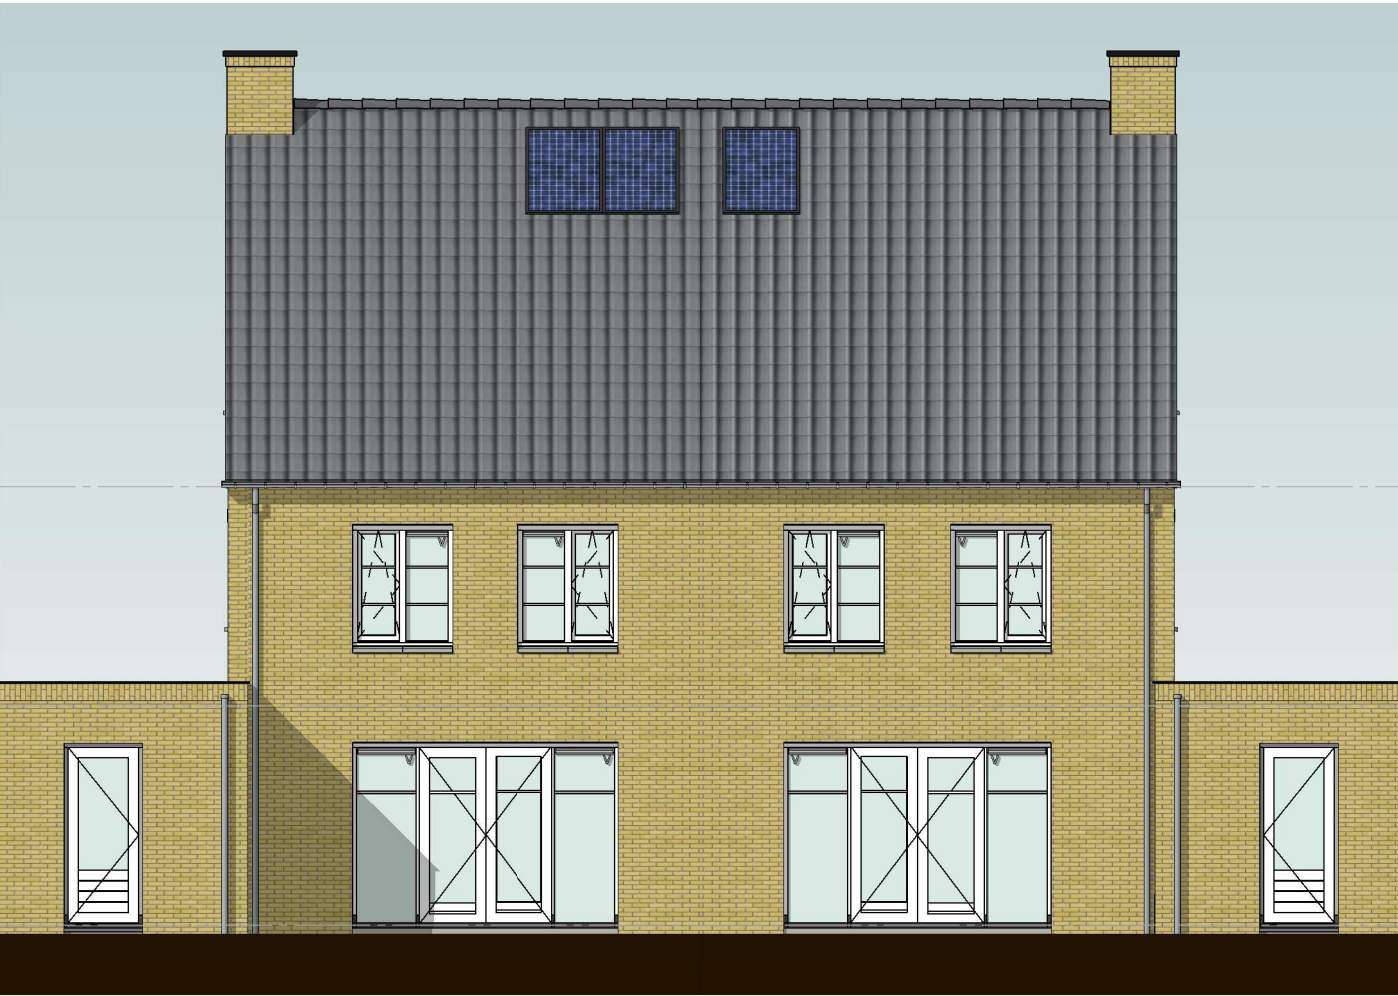

achtergevel
schaal 1:100



linkergevel
schaal 1:100

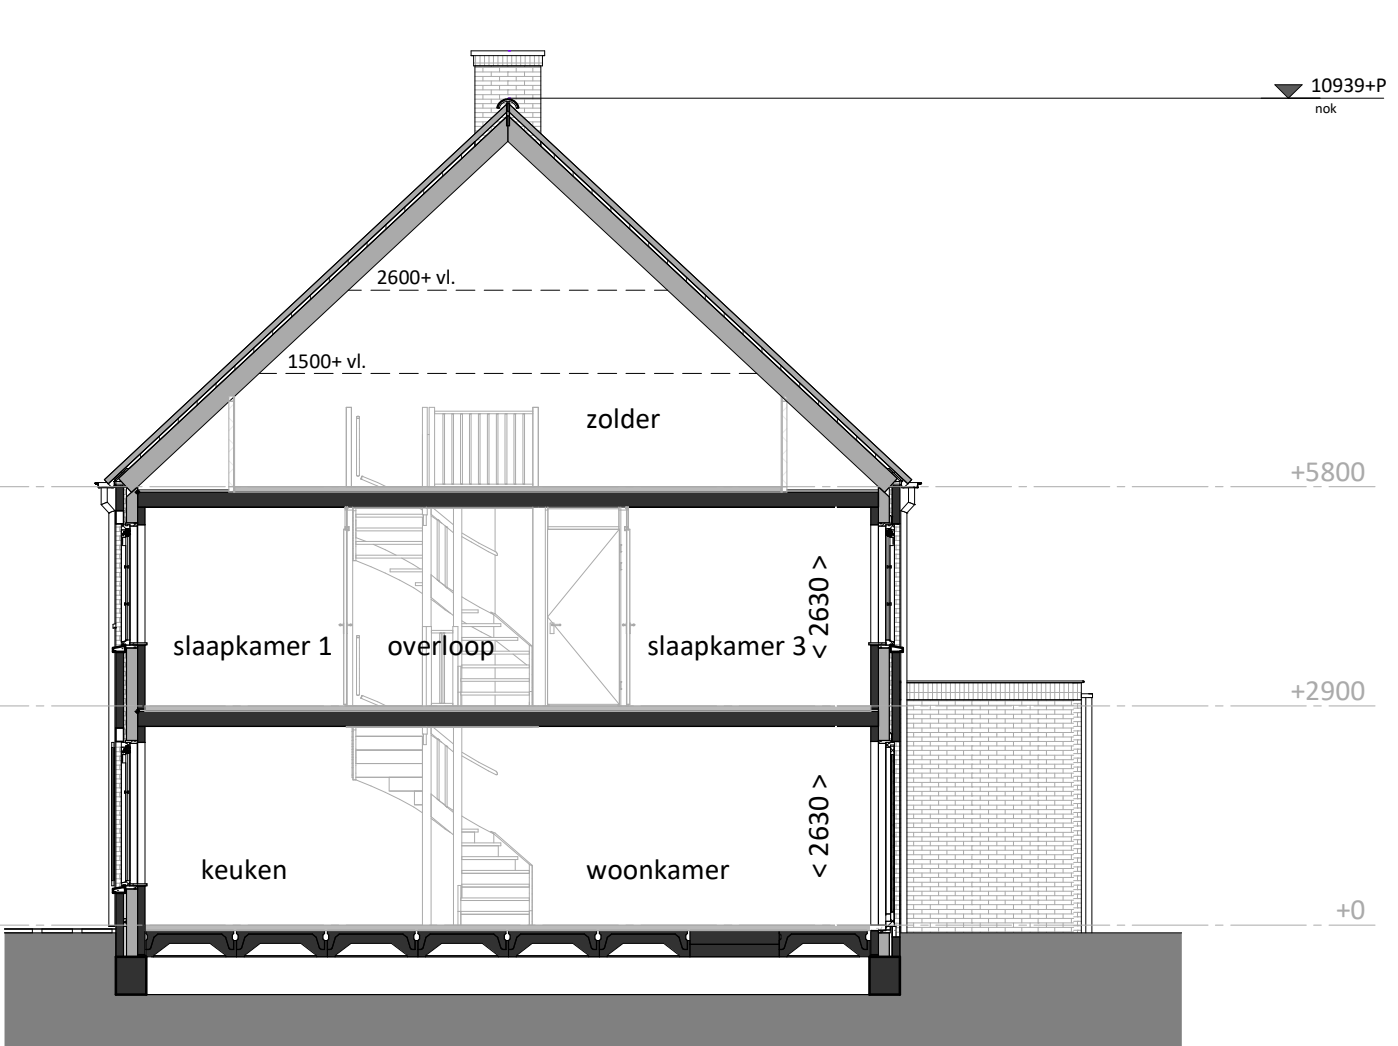

doorsnede
schaal 1:100

renvooi

algemeen

- alle maatvoering is aangegeven in millimeters (mm)
- kleuren zijn indicatief en kunnen afwijken van de werkelijkheid
- posities van installatiepunten zijn indicatief en kunnen afwijken van de werkelijkheid
- wijzigingen onder voorbehoud
- bij de tweede verdieping maatvoering aangegeven tot 1500+vl. lijn

bouwkundig

- hwa hemelwaterafvoer (exacte posities, zie geveldetekeningen)
- GO geluidswerend binnendeurokozijn met binnendeur
- inspectieluik
- technische zone (plaatsing van installatie onderdelen kan nog wijzigen)

elektrotechnische installaties

- A wandcontactdoos met randaarde, 1-voudig
- P wandcontactdoos met randaarde, 2-voudig
- S schakelaar, enkelepoelig
- S schakelaar, serie
- S schakelaar, wissel
- S schakelaar met wandcontactdoos combinatie
- A wandlichtpunt (excl. armatuur)
- K wandlichtpunt (excl. armatuur), hoogte 1,8m
- 2-fase aansluitpunt, tbv. elektrisch koken
- A aansluitpunt, bedraad
- P aansluitpunt, onbedraad
- A aansluitpunt, onbedraad, telefoonie
- A aansluitpunt, onbedraad, televisie
- R rookmelder
- B bedrukker
- S schel / deurbel

verwarmingsinstallaties

- W warmteunit t.b.v. aflevering stadsverwarming
- verdelers t.b.v. vloerverwarming (cvv)
- thermostaat
- R radiator
- ruimte vloerverwarming

waterinstallaties en binnenriolering

- *K aansluiting koudwater
- *W aansluiting warmwater
- SA afvoerpunt binnenriolering
- WM opstelplaats wasmachine (aansluiting koudwater / afvoerpunt binnenriolering)

ventilatie- en luchtbehandelingsinstallatie


- V ventilatie toevoer voorziening (rooster in gevel)
- V ventilatie afvoer voorziening (rozet in plafond / wand)
- M mechanische ventilatie motorunit
- CO2 sensor / aansluiting mechanische ventilatie motorunit



begane grond
bk. vloer = P = 0
schaal 1:50



eerste verdieping
bk. vloer = 2900+
schaal 1:50

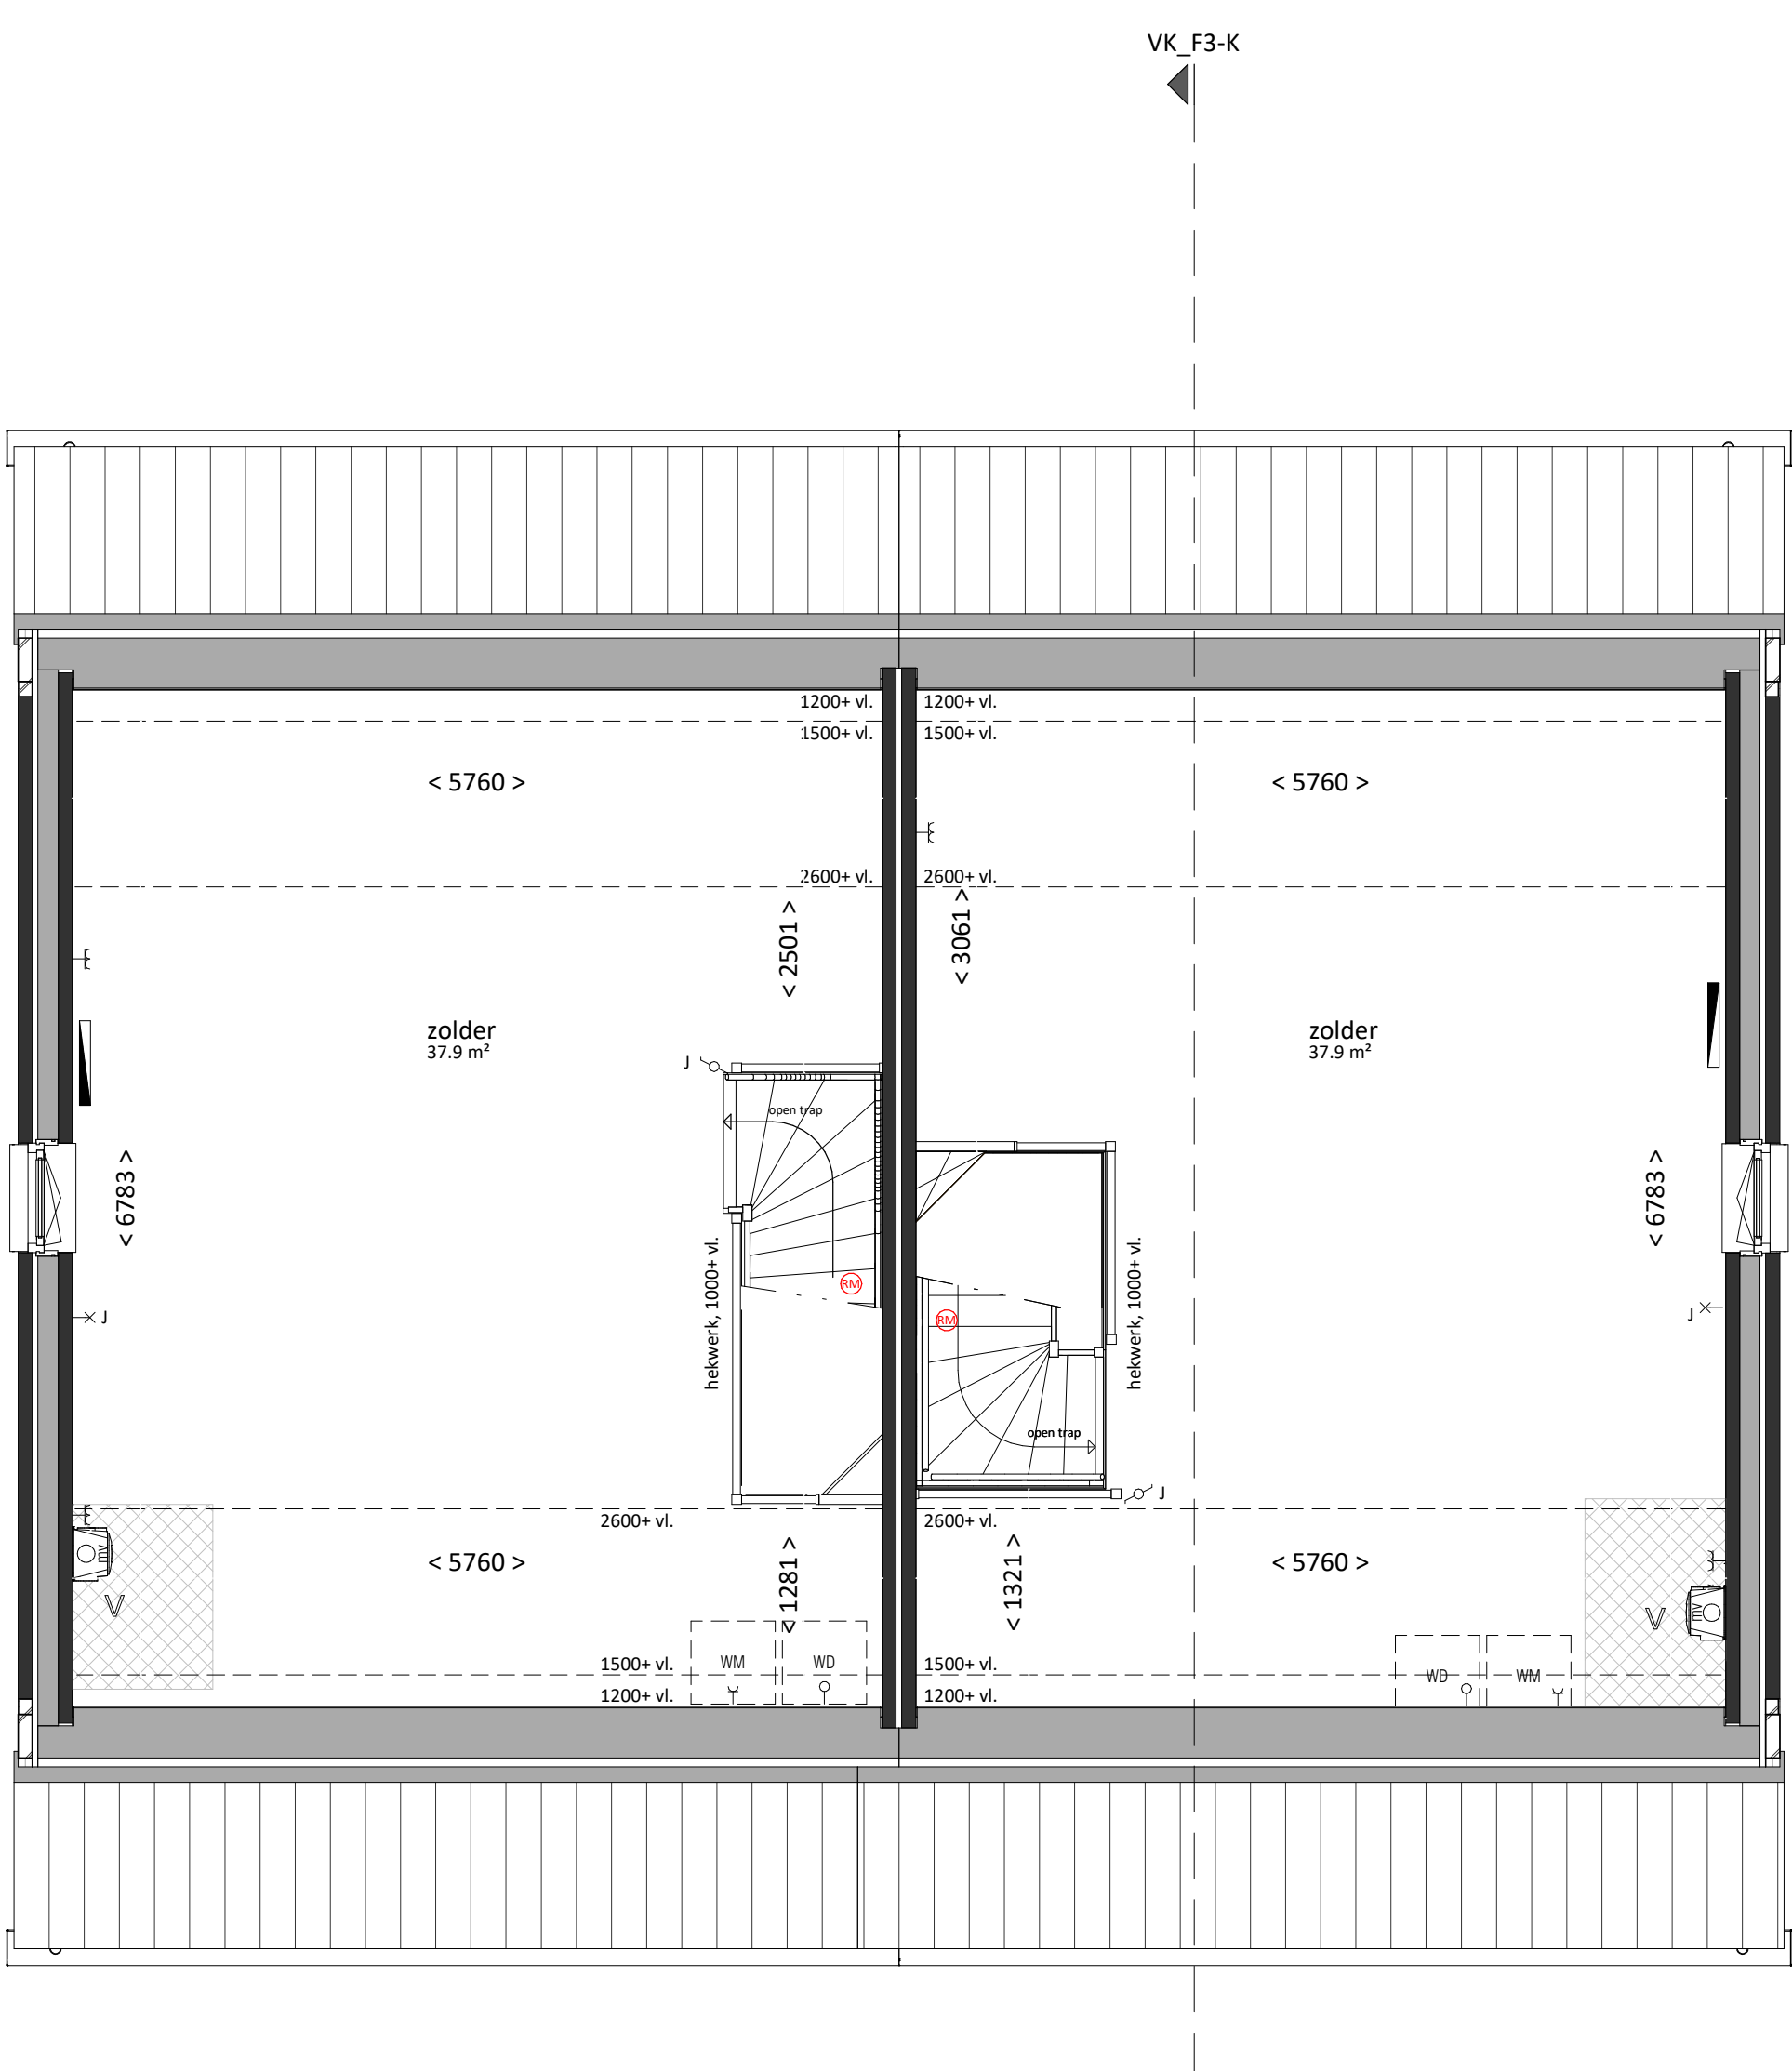

tweede verdieping
bk. vloer = 5800+
schaal 1:50