

Disclaimer

Deze verkoopverkoop geeft een goed beeld van de woningen. De genoemde maten zijn circa maten. Indien de matenverkoop tussen worden en verdelingen worden aangegeven, is daarbij nog rekening gehouden met enige wanddikte/c.q. plafondafwerking, zoals bijvoorbeeld stuwwerk, geluwer en maatlaten. De posities van de klinkerschotten zijn indicatief en worden door de kapverlener aan de hand van berekeningen en tekeningen definitief bepaald. In verband met de nauwkeurige uitwerking van details, constructies, maatvoering materialen, e.d. kunnen er afwijkingen ontstaan in de maatvoering. Deze afwijkingen geven geen aanleiding tot verrekening. Aan in de tekening gemeten maatvoering kunnen geen rechten worden ontleend.

De aangegeven positie van de aansluitpunten en schakelaars is onder voorbehoud van kleine wijzigingen tijdens de uitvoering. De aangegeven positie van de installaties en afzettingpunten zijn indicatief en worden door de installateur aan de hand van berekeningen en tekeningen definitief bepaald. De op tekening aangegeven huishoudelijke apparaten zoals wasmachine, losse kasten en meubilair etc. behoren niet tot de levering van B&B Bouw BV. Aansluitpunten voor elektrika in keukens worden uitgevoerd conform nl-tekeningen aannemer. Inbraakwerendheid hang- en sluitwerk ramen en deuren voldoen aan weerstandsklasse 2. Voor kleuren en materiaalspecificaties wordt verwezen naar de technische omschrijving en kleuren- en materiaalstaat.

Renvooi

Bouwkundig




Installaties

—● tel - telefona

↖	centrale antenne aanst. bedraad	↖	aansluitpunt wasmachine	⊗	armatuur boiler
↗	aansluitpunt wasdroger	↗	aansluitpunt wasdroger	⊗	doorgelengstraal
↖	bedraad	↖	dubbele wandontcoatsysteem	⊗	afzuigkap
↗	aansluitpunt koelkast	↗	dubbele wandontcoatsysteem tussenvloerwarming	⊗	helfwettelator
↖	aansluitpunt boiler	↖	enkelepole schakelaar	⊗	afzuig. en deventpert w.c.-verderder
↗	aansluitpunt onbedraad	↗	subgepole schakelaar	⊗	vloerwarming
↖	enkele wandontcoatsysteem	↖	wisselschakelaar	⊗	radiator e/LT
↗	aansluitpunt koelkast	↗	schel	⊗	omvormer
↖	aansluitpunt afzuigkap	↖	schakelaar bijv. wif-unit	⊗	opsplitsplaat wasmachine
↗	aansluitpunt oververh. verw.	↗	schakelaar aan plafond	⊗	opsplitsplaat wasmachine
↖	aansluitpunt vaatwasser	↖	lichtpunt aan wand	⊗	opsplitsplaat wasmachine
↗		↗	mechanische ventilatie-unit	⊗	

Situation

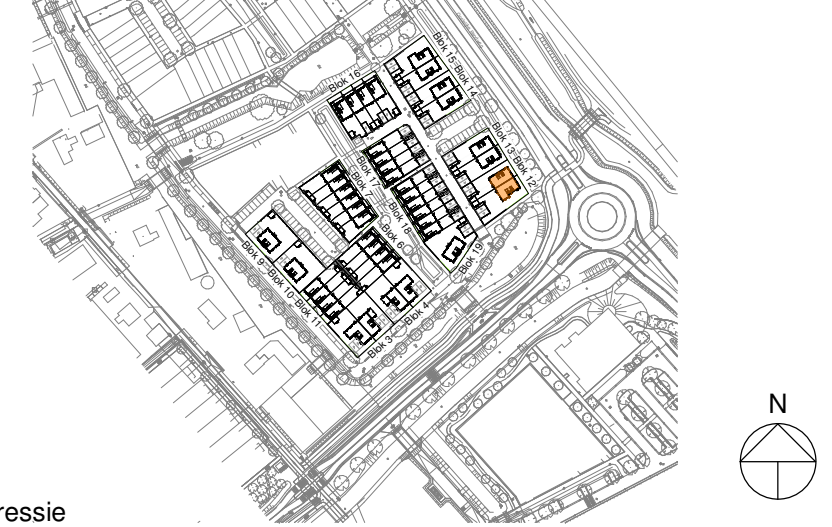

3D Impressie



Omschrijving:
Blok 12 (Bouwnummer 2 en 3)
Bladnr:
VT-12

formaat: A1 (594x1000)	gewijzigd
schaal: 1:100	A
datum: 17-07-2023	B





Voorgevel




Achtergevel




Linker zijgevel




Rechter zijgevel

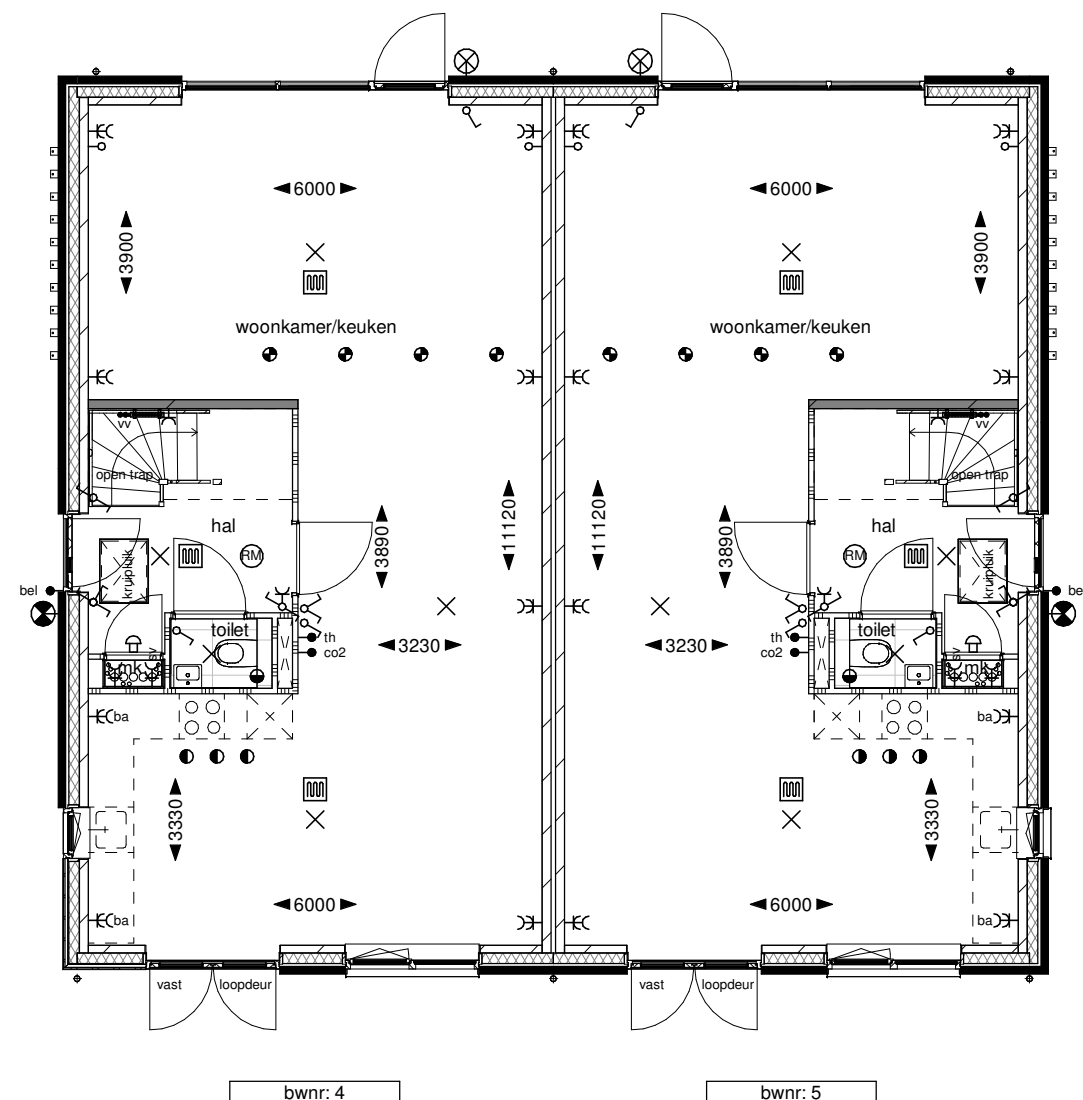


Begane grond

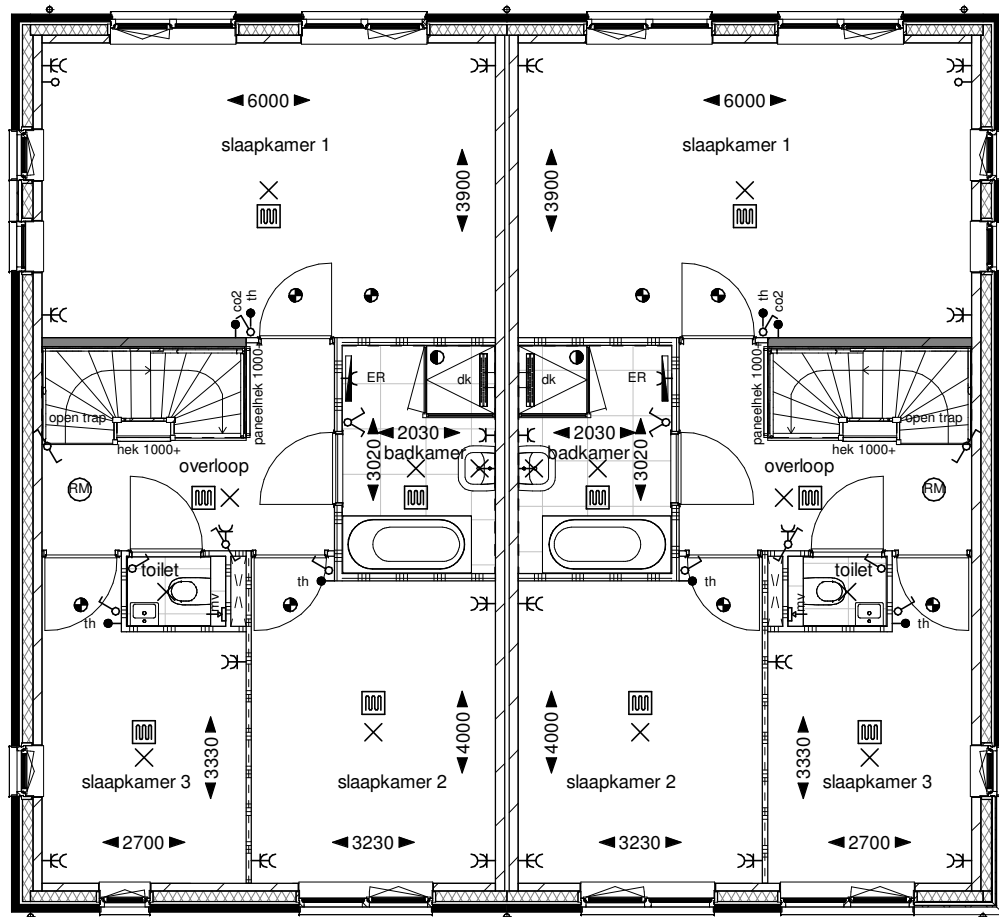


Eerste verdieping

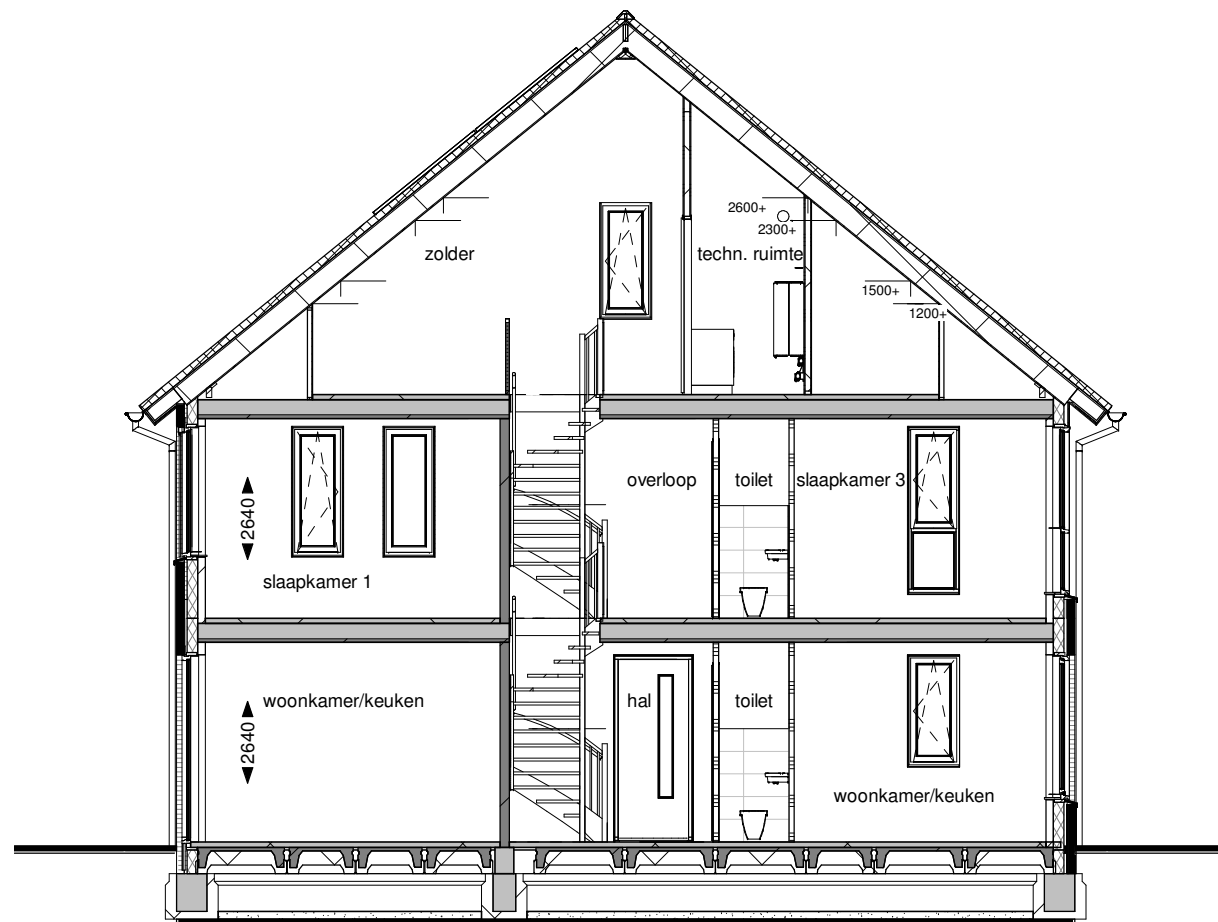

Doorsnede A

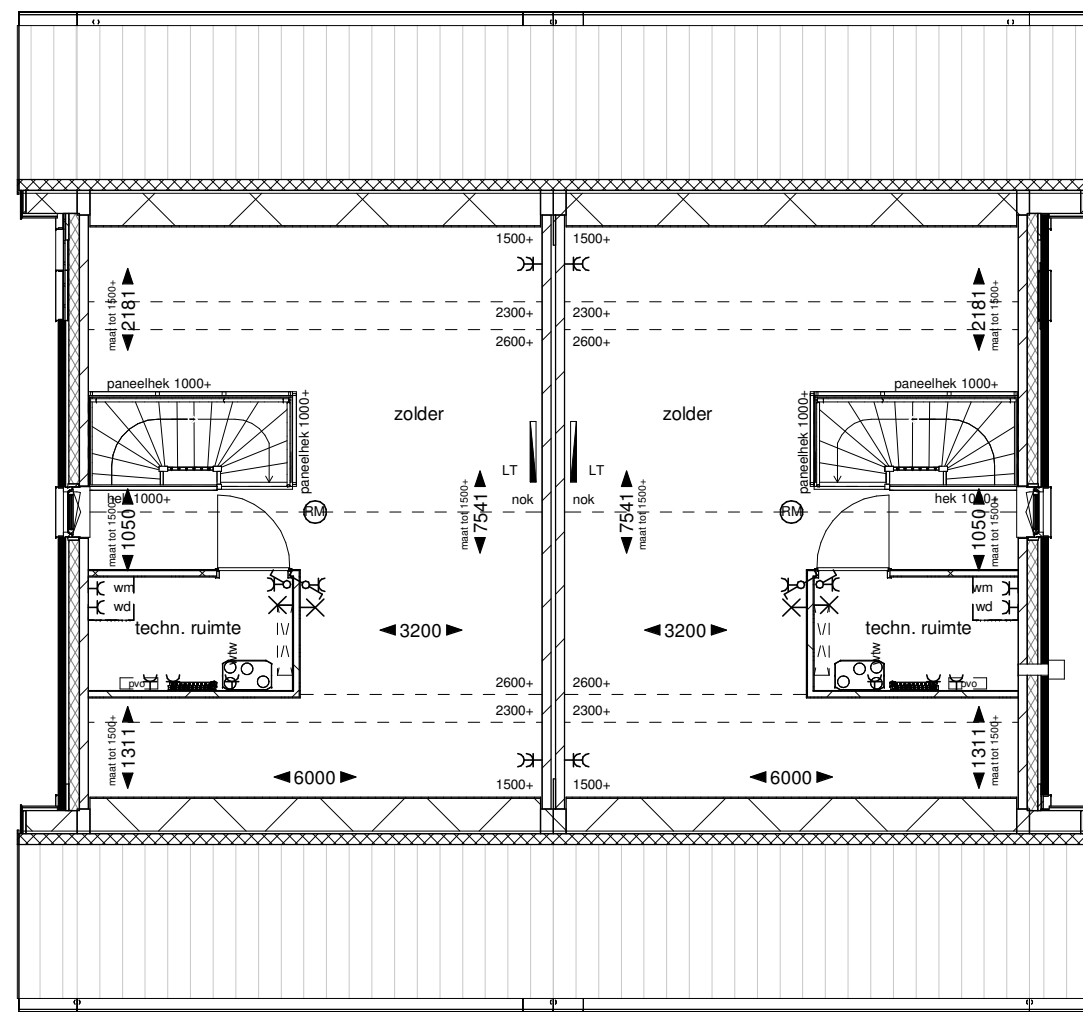

Tweede verdieping

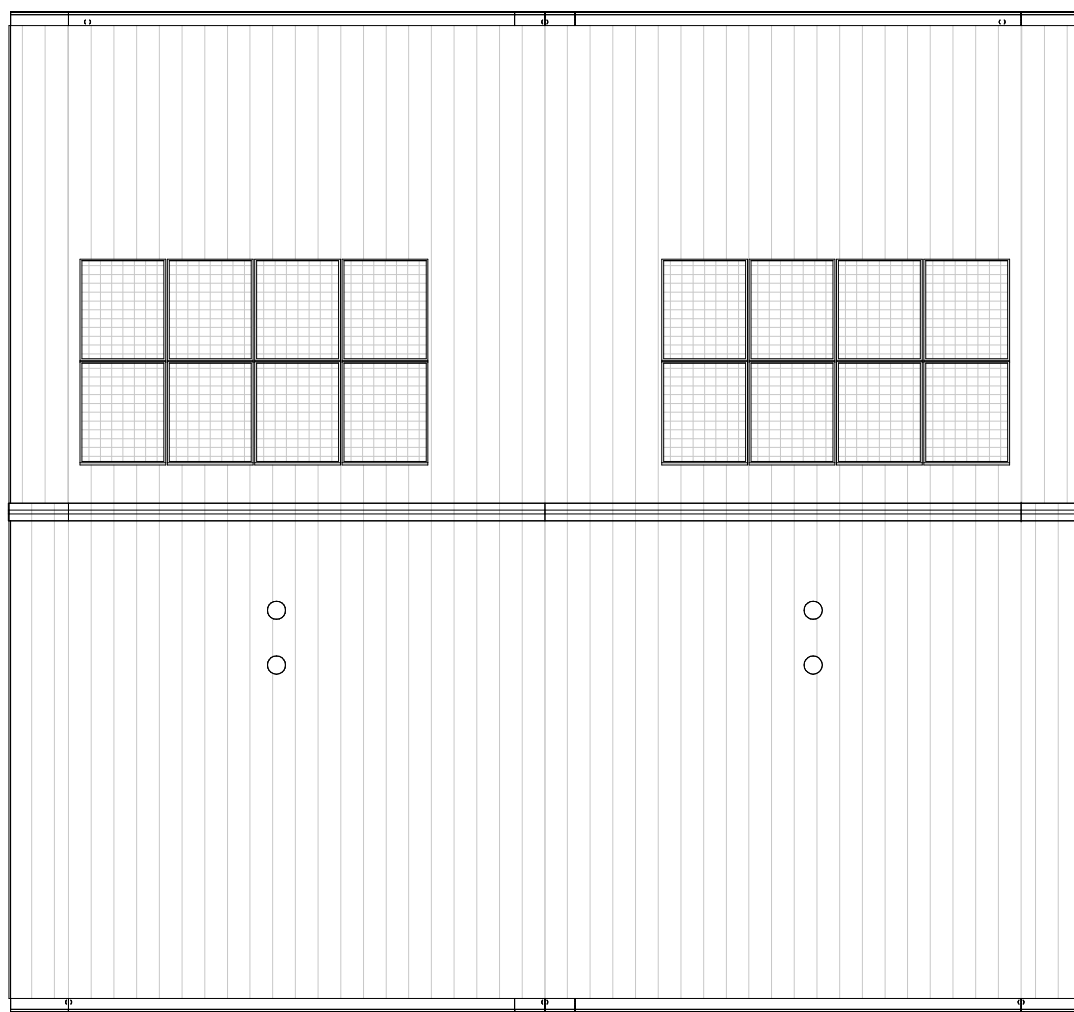


Dakaanzicht

Disclaimer

Deze verkooptekening geeft een goed beeld van de woningen. De genoemde maten zijn circa maten. Indien de maatvoering tussen wanden en verdiepingen wordt aangegeven, is daarbij nog geen rekening gehouden met enige wanddikte, c.q. plattebodem, zoals bijvoorbeeld sluitwerk, logewerk en maatwerk. De posities van de knieschotten zijn indicatief en worden door de kopers van de hand van berekeningen en tekeningen definitief bepaald. In verband met de nauwkeurige uitwerking van details, constructies, maatvoering materialen, e.d. kunnen er afwijkingen ontstaan in de maatvoering. Deze afwijkingen geven geen aanleiding tot verzekering. Aan in de tekening genoemde maatvoering kunnen geen rechten worden ontleend.

De aangegeven posities van de aansluitpunten en schakelaars is onder voorbehoud van kleine wijzigingen tijdens de uitvoering. De aangegeven posities van de installaties en afsluitpunten zijn indicatief en worden door de installateur aan de hand van berekeningen en tekeningen definitief bepaald. De op tekening aangegeven huishoudelijke apparaten zoals wasmachine, kasse kasten en meubilair etc. behoren niet tot de levering van Bouw Bouw BV. Aansluitpunten voor elektriciteit in keukens worden uitgevoerd conform nul-tekeningen aanneemt. Inbraakwerendheid hang- en sluitwerk ramen en deuren voldoen aan weerstandsklasse 2. Voor klaren en materiaalspecificaties wordt verwezen naar de technische omschrijving en kleuren- en materiaalstaat.

Renovooi	
Bouwkundig	
isoliatie 140mm, luchtsponw 40mm, metselwerk 100mm	
woningsschiedend kalkzandsteen 120mm, spouw 60mm, kalkzandsteen 120mm	
kalkzandsteen 120mm (kopwanden)	
kalkzandsteen 100mm (langwanden)	
houtskeletbouw wand 243mm	
binnenwand gipsblokken normaal 70mm	
binnenwand gipsblokken zwaar 70mm	
binnenwand gipsblokken hydro 100/70mm	
houtskeletbouw wand 100mm	
opdeklaar in plaatstalen kozijn zonder bovenlicht	
duraat: 930mm, hoogte 2315mm	
1e plaats van zolderverdieping vloeren zonder bovenlicht en geluiderend indien vereist	
zonwering	
Installaties	
telefoon aansluiting bedraad	telefoon aansluitpunt wtw unit
centrale antenne aansl. bedraad	centrale antenne aansl. wtw unit
thermostaat	thermostaat
bedrukker	bedrukker
aansluitpunt kookkast	aansluitpunt kookkast
aansluitpunt boiler	aansluitpunt boiler
aansluitpunt onbedraad	aansluitpunt onbedraad
enkele wandcontactdoos	enkele wandcontactdoos
aansluitpunt afzuigkap	aansluitpunt afzuigkap
aansluitpunt oven	aansluitpunt oven
aansluitpunt vaatwasser	aansluitpunt vaatwasser
lichtpunt buiten	lichtpunt buiten
amateur buiten	amateur buiten
douchemengkraan	douchemengkraan
rookmeter	rookmeter
hendelwaterstroom	hendelwaterstroom
afzuig- en toevoerpunt wtw	afzuig- en toevoerpunt wtw
cv-verdelers	cv-verdelers
vloerverwarming	vloerverwarming
radiators E of LT	radiators E of LT
pv-omvormer	pv-omvormer
opstelplaats wasmachine	opstelplaats wasmachine
opstelplaats wasdroger	opstelplaats wasdroger
Situatie	

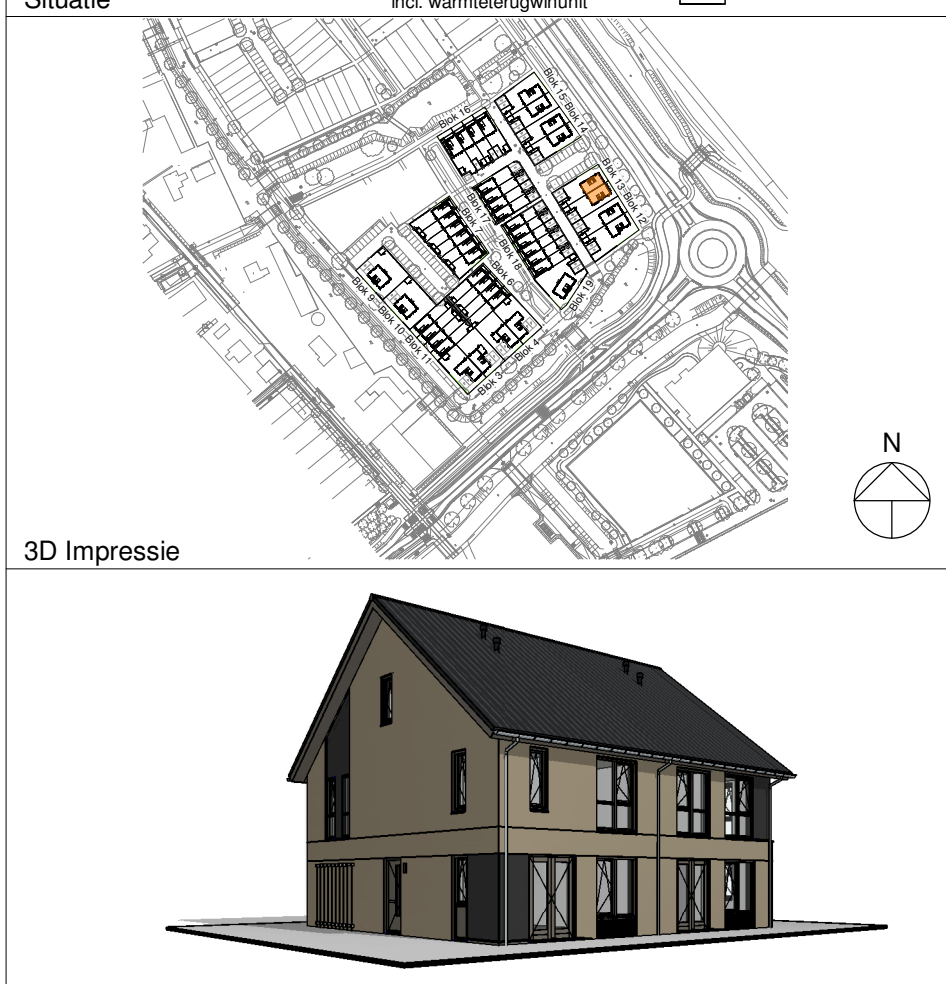

Omschrijving:
Blok 13 (Bouwnummer 4 en 5)

Bladnr:
VT-13

formaat: A1 (594x1000) gewijzigd:
schaal: 1:100 A
datum: 17-07-2023 B






Disclaimer

Deze verkooptekening geeft een goed beeld van de woningen. De genoemde maten zijn circa maten. Indien de maatvoering anders is dan de vermeldingen wordt aangegeven, is daarbij nog een tekening hoeven met enige wandafwerking c.q. plafondafwerking zoals bijvoorbeeld stucwerk, tegelwerk en mataloteries. De posities van de knieschotten zijn indicatief en worden door de uitvoerder aan de hand van berekeningen en tekeningen definitief bepaald. In verband met de nauwkeurige uitwerking van details, constructies, maatvoering materialen, etc. kunnen er afwijkingen ontstaan in de maatvoering. Deze afwijkingen geven geen aanleiding tot verrekening. Aan in de tekening gemeten maatvoering kunnen geen rechten worden ontleend.

De aangegeven positie van de aansluitpunten en schakelaars is onder voorbehoud van kleine wijzigingen tijdens de uitvoering. De aangegeven positie van de installaties en aansluitpunten zijn indicatief en worden door de installateur aan de hand van berekeningen en tekeningen definitief bepaald. De op tekening aangegeven behoudbare apparaten zoals wasmachine, losse kasten en meubilair etc. behoren niet tot de levering van Boerhouw BV. Aansluitpunten voor elektrika in keukens worden uitgevoerd conform ml-tekeningen aannemer. Inbraakwerendheid hang- en sluitwerk ramen en deuren voldoen aan weerstandsklasse 2. Voor kleuren en materiaalspecificaties wordt verwezen naar de technische omschrijving en kleuren- en materiaaltabel.

Renvooi

Bouwkundig

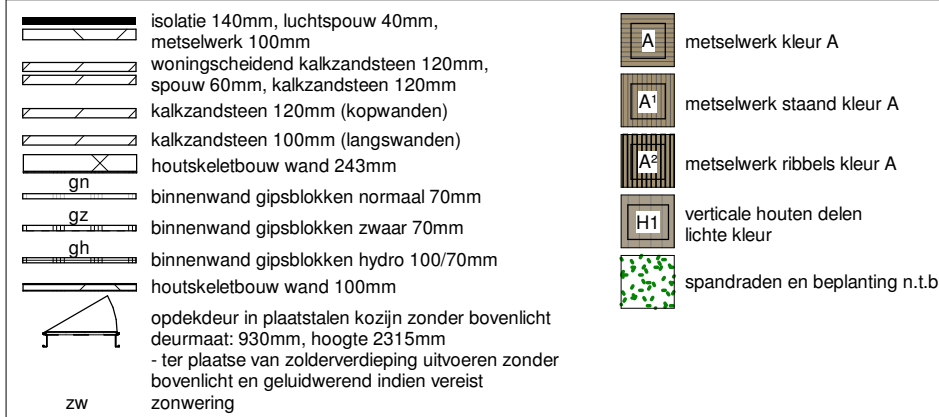


Installaties


—● tel = telefona

→ ca	centrale antenne aansl. bedraad	↔ wv	aansluitpunt wasmachine	→	armatuur bolpomp
→ ca	thermostaat	↔ wv	aansluitpunt wasdroger	→	doormengkraan
→ ca	bedrukker	↔ wv	aansluitpunt wandontcoots	→	rookmelder
→ ca	aansluit. koelkast	↔ wv	aansluitpunt wandontcoots	→	afzuigkap
→ ca	aansluitpunt boiler	↔ wv	aansluitpunt wandontcoots	→	afzuigkap met afzuigkroon
→ ca	aansluitpunt onbedraad	↔ wv	aansluitpunt wandontcoots	→	afzuigkap met afzuigkroon
→ ca	enkele wandontcoots	↔ wv	aansluitpunt wandontcoots	→	afzuigkap met afzuigkroon
→ ca	aansluitpunt koelkast	↔ wv	aansluitpunt wandontcoots	→	afzuigkap met afzuigkroon
→ ca	aansluitpunt afzuigkap	↔ wv	aansluitpunt wandontcoots	→	afzuigkap met afzuigkroon
→ ca	aansluitpunt oven	↔ wv	aansluitpunt wandontcoots	→	afzuigkap met afzuigkroon
→ ca	aansluitpunt vaatwasser	↔ wv	aansluitpunt wandontcoots	→	afzuigkap met afzuigkroon
→ ca		↔ wv	aansluitpunt wandontcoots	→	afzuigkap met afzuigkroon

Situation

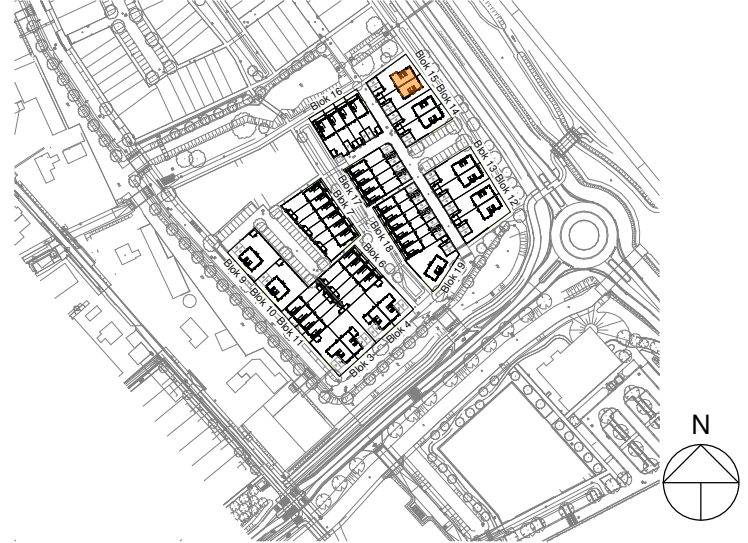



3D Impressie

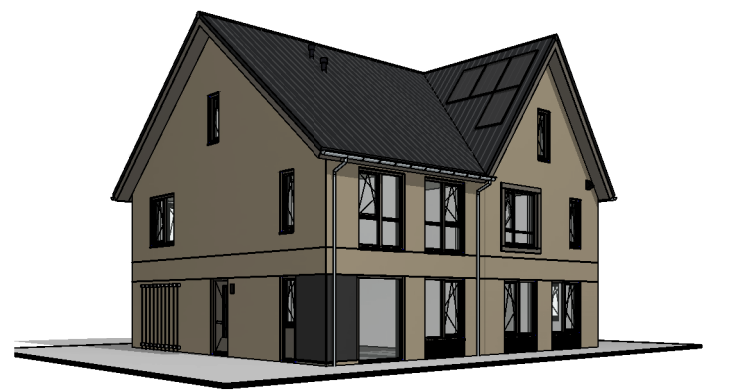

Omschrijving:
Blok 15 (Bouwnummer 20 en 21)
Bladnr:
VT-15

formaat: A1 (594x1000)	gewijzigd:
schaal: 1:100	A
datum: 17-07-2023	B



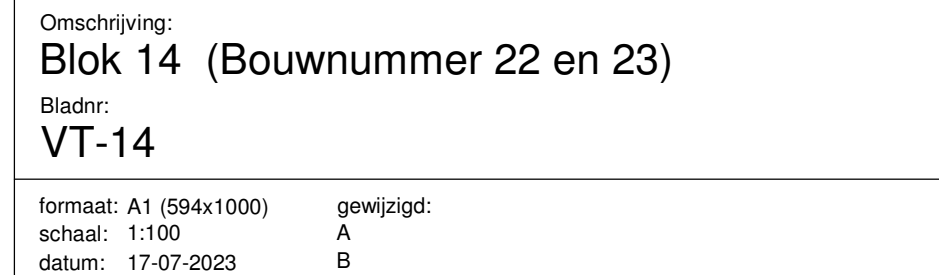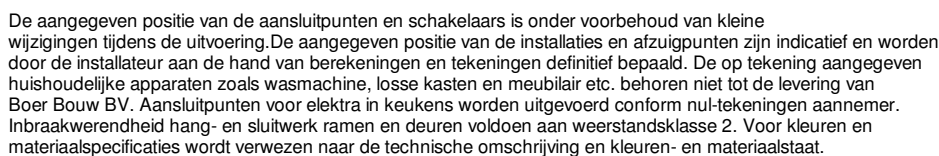




Voorgevel




Achtergevel




Linker zijgevel

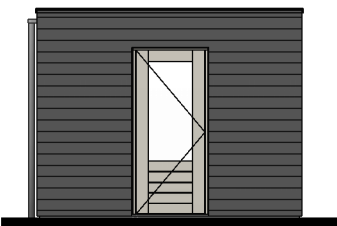


Rechter zijgevel

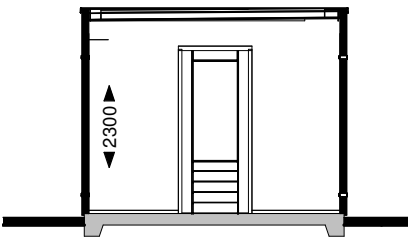

Doorsnede A4

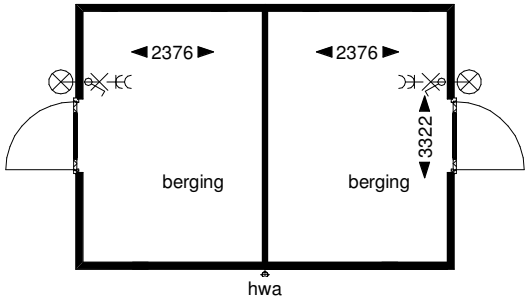

Begane grond

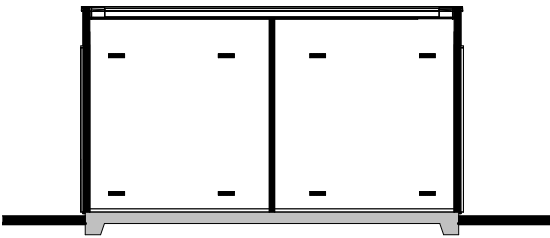

Doorsnede B4

Renvooi


Bouwkundig

	houten rabatdelen 19mm, stijl en regelwerk		houten rabatdelen
	spaanplaat 11mm, stijl en regelwerk, spaanplaat 11mm		

Installaties

- enkelpolige schakelaar
- dubbele wandcontactdoos
- lichtpunt buiten
- lichtpunt aan wand

3D Impressie

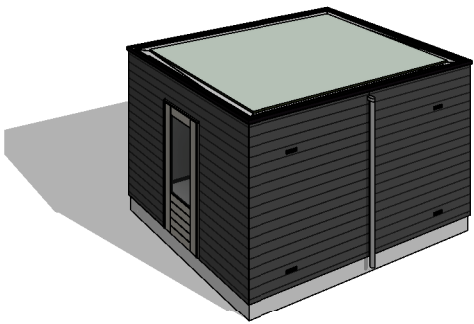

Omschrijving:
Berging dubbel groot
Bladnr:
VT-BE-04

Van toepassing bij bwnrs:
2, 3, 4, 5, 17, 18, 20, 21,
22 en 23

formaat: A3
schaal: 1:100
datum: 17-07-2023

gewijzigd:
A
B